


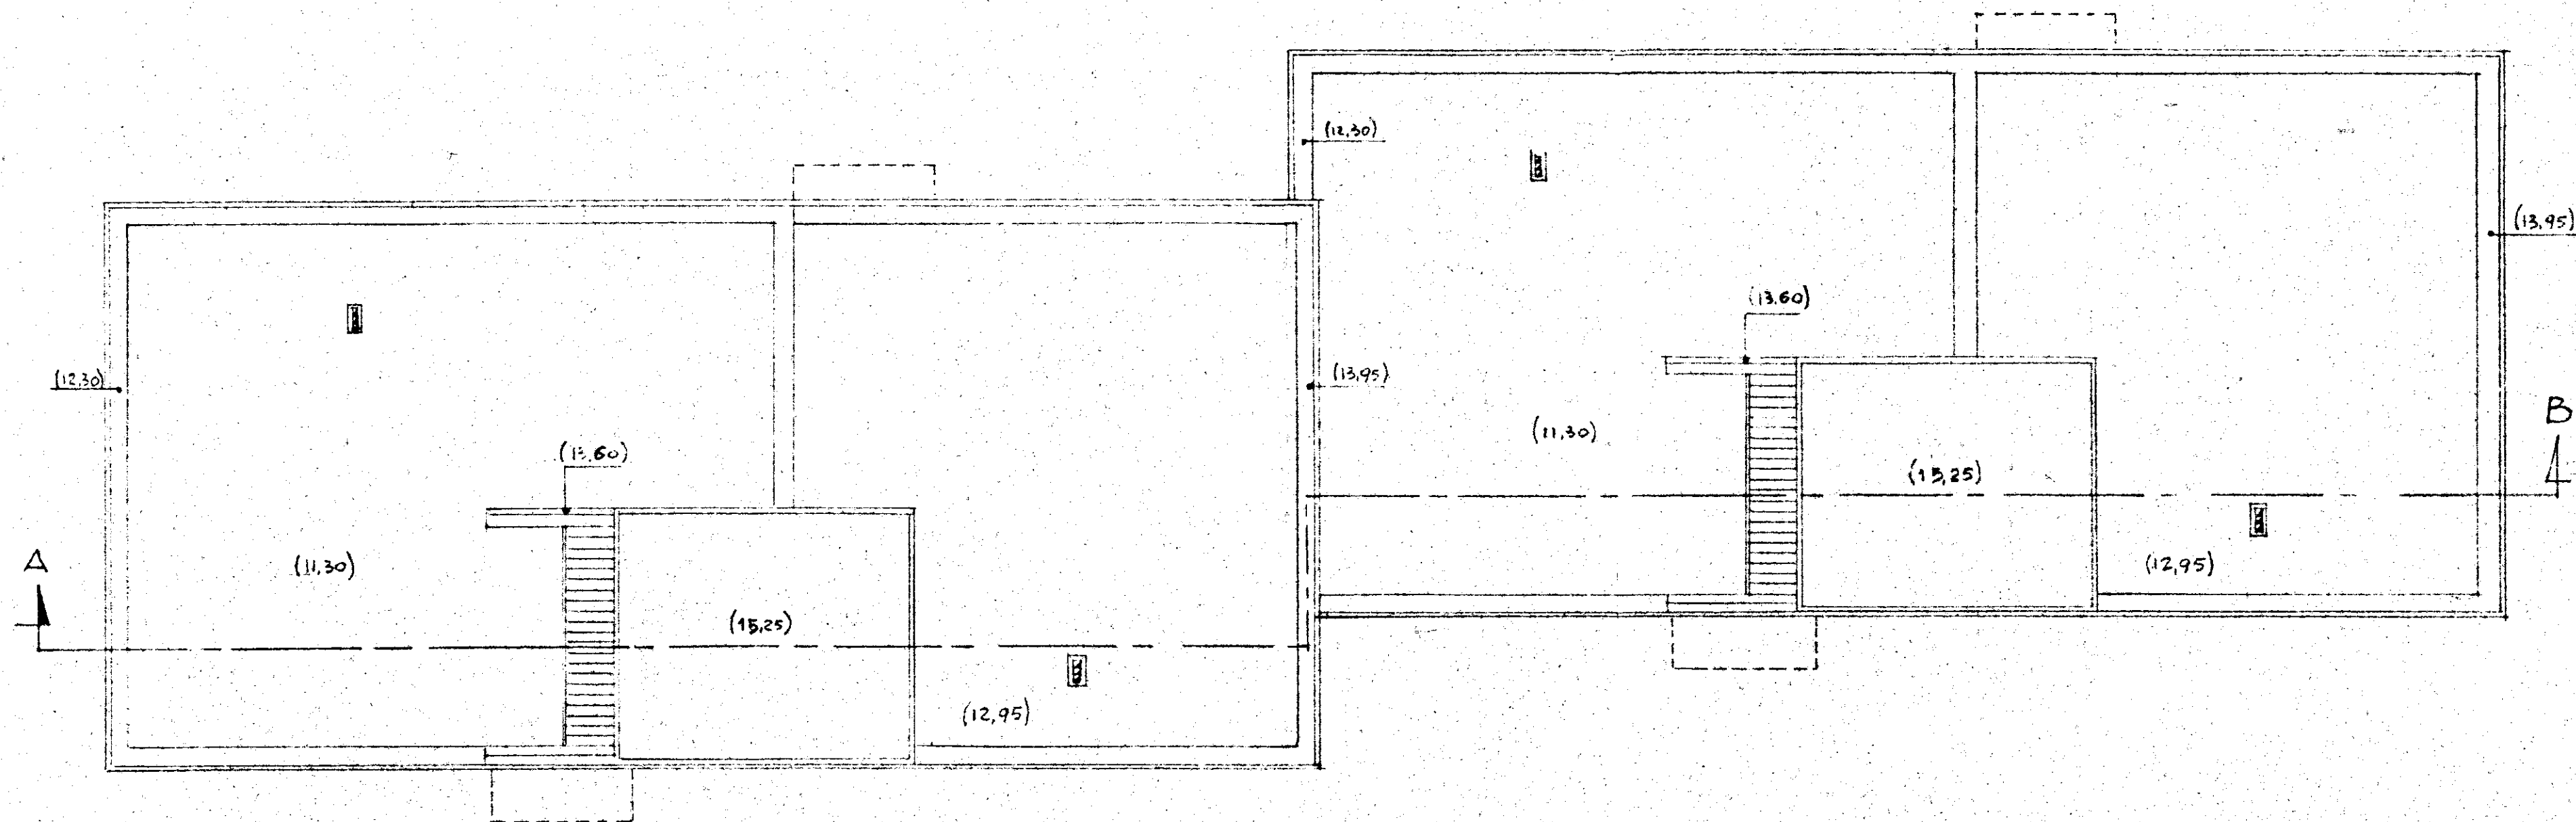

$$\begin{array}{r}
 11,30 \\
 12,95 \\
 \hline
 24,25 \quad 2 \\
 \hline
 = 4 \quad 12,12 \\
 = 2 \\
 = 5
 \end{array}$$

GESTIONE INA CASA 2° SETTENNIO	GRUPPO ARCH. SPACCARELLI - A. BACCIN - BRUNO TAVOLETTI - C. BACCIN	
CASE IN MESAGNE	ed. E n° 21-22-23-24	DIS. N° 6953 TAV. 3 SERIE 243
STAZIONE APP. I.A.C.P. BRINDISI	DIANTA COPERTURE RAPP. 1:100	ROMA 7 DICEMBRE 1959