



INCIS SERVIZIO TECNICO DI STUDI E PROGETTI		progetto n°
1020		
Località e ubicazione	U.M. E	progetto n°
BRINDISI	U.M. E	13302
piante e sezioni	1:100	data
		21.10.57
Disegnato da	Verificato	
Ing. L. Cimino	Dr. Ing. Armando CONTI	


PAL. E.
PIANO FONDAZIONI
1:100

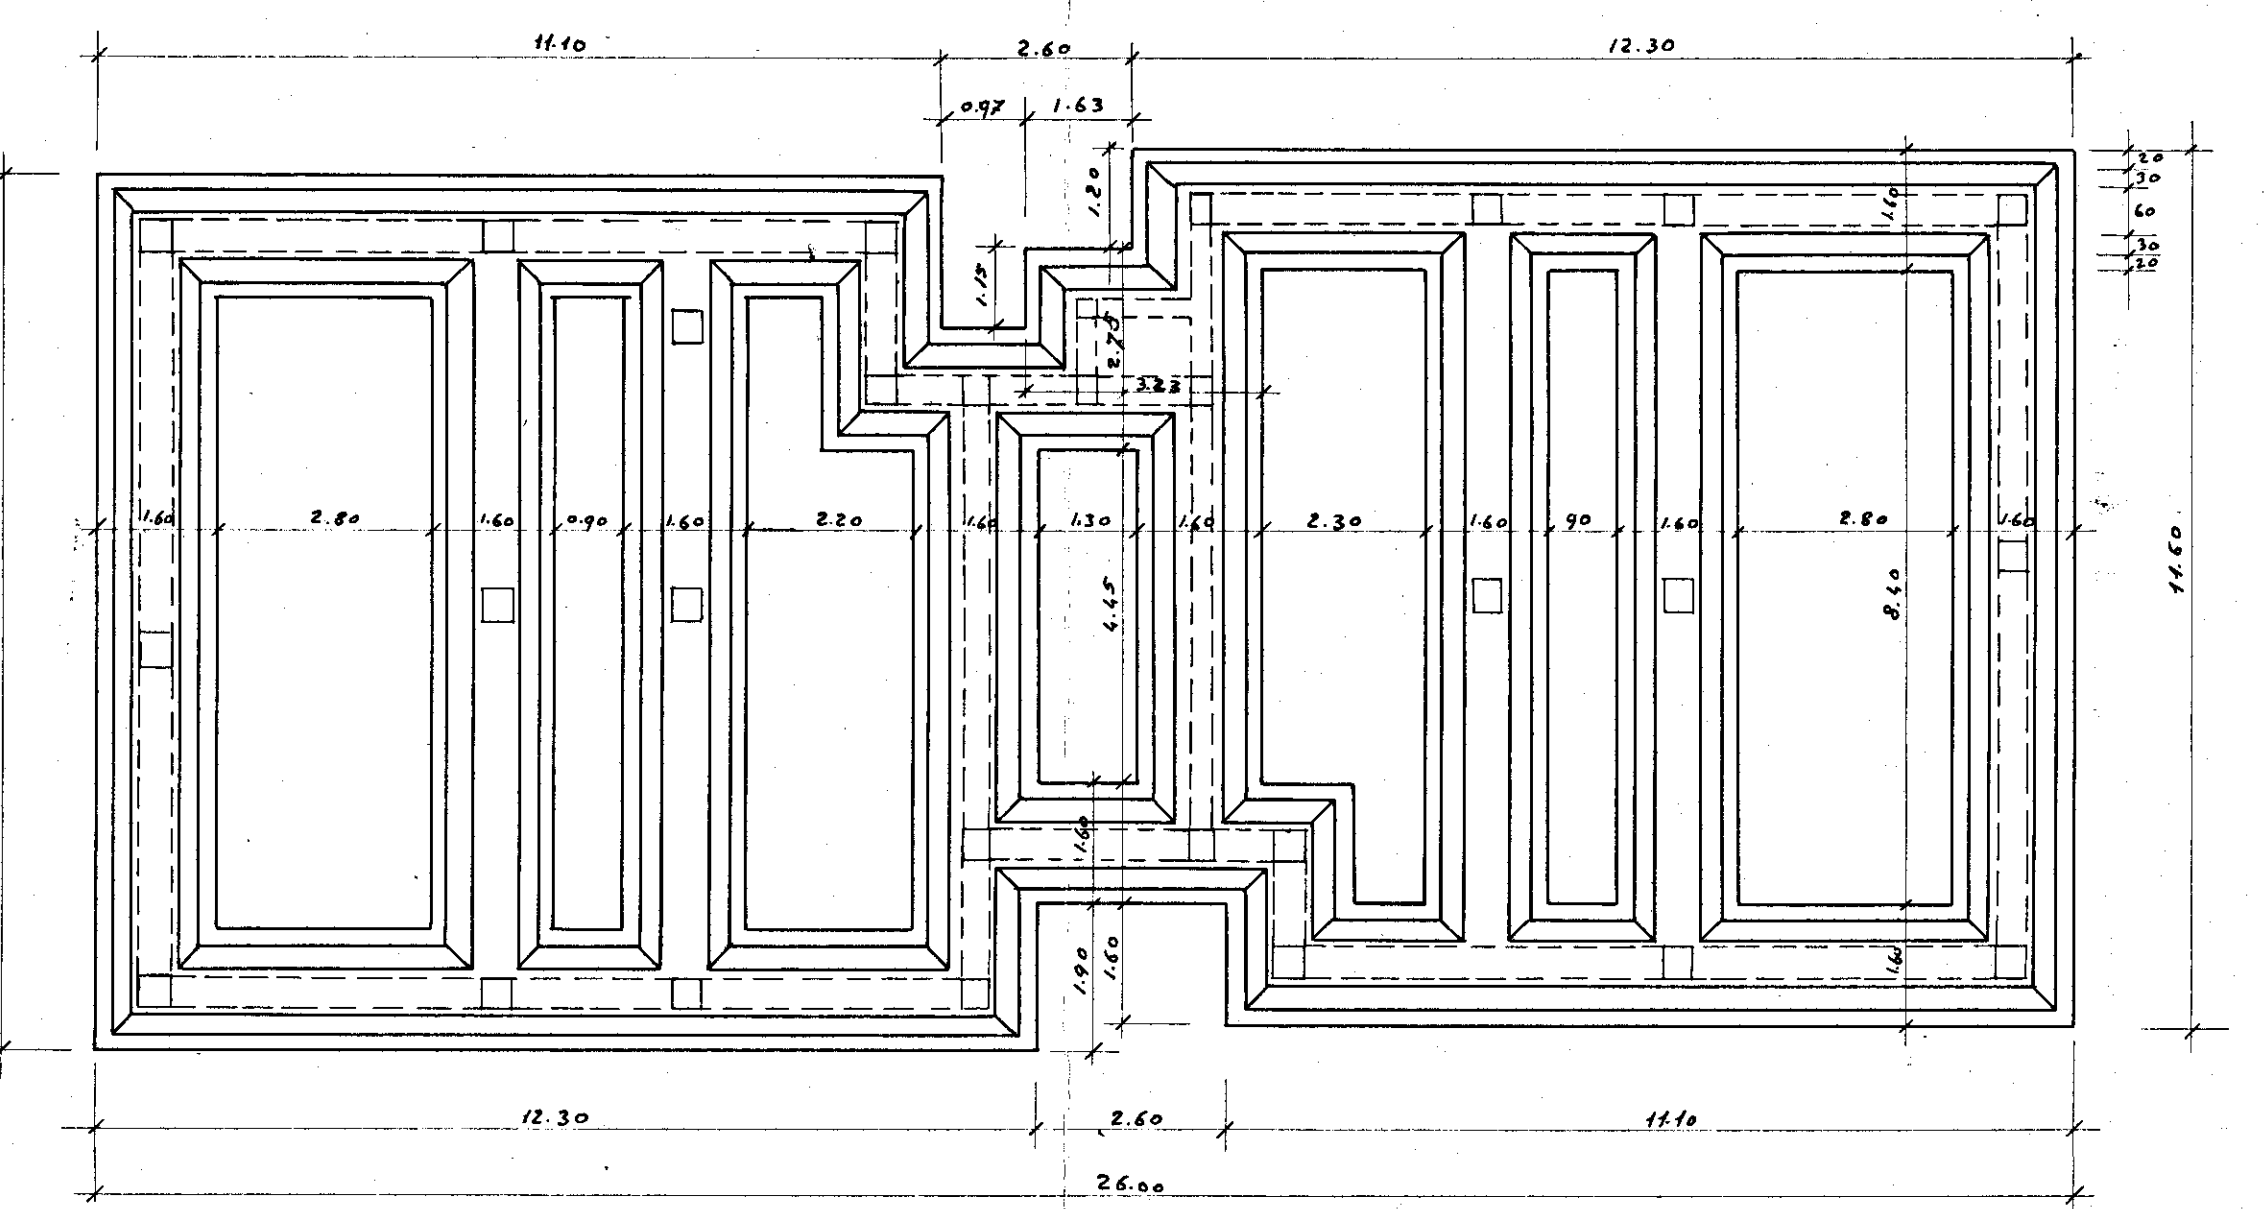


PIANO TERRA

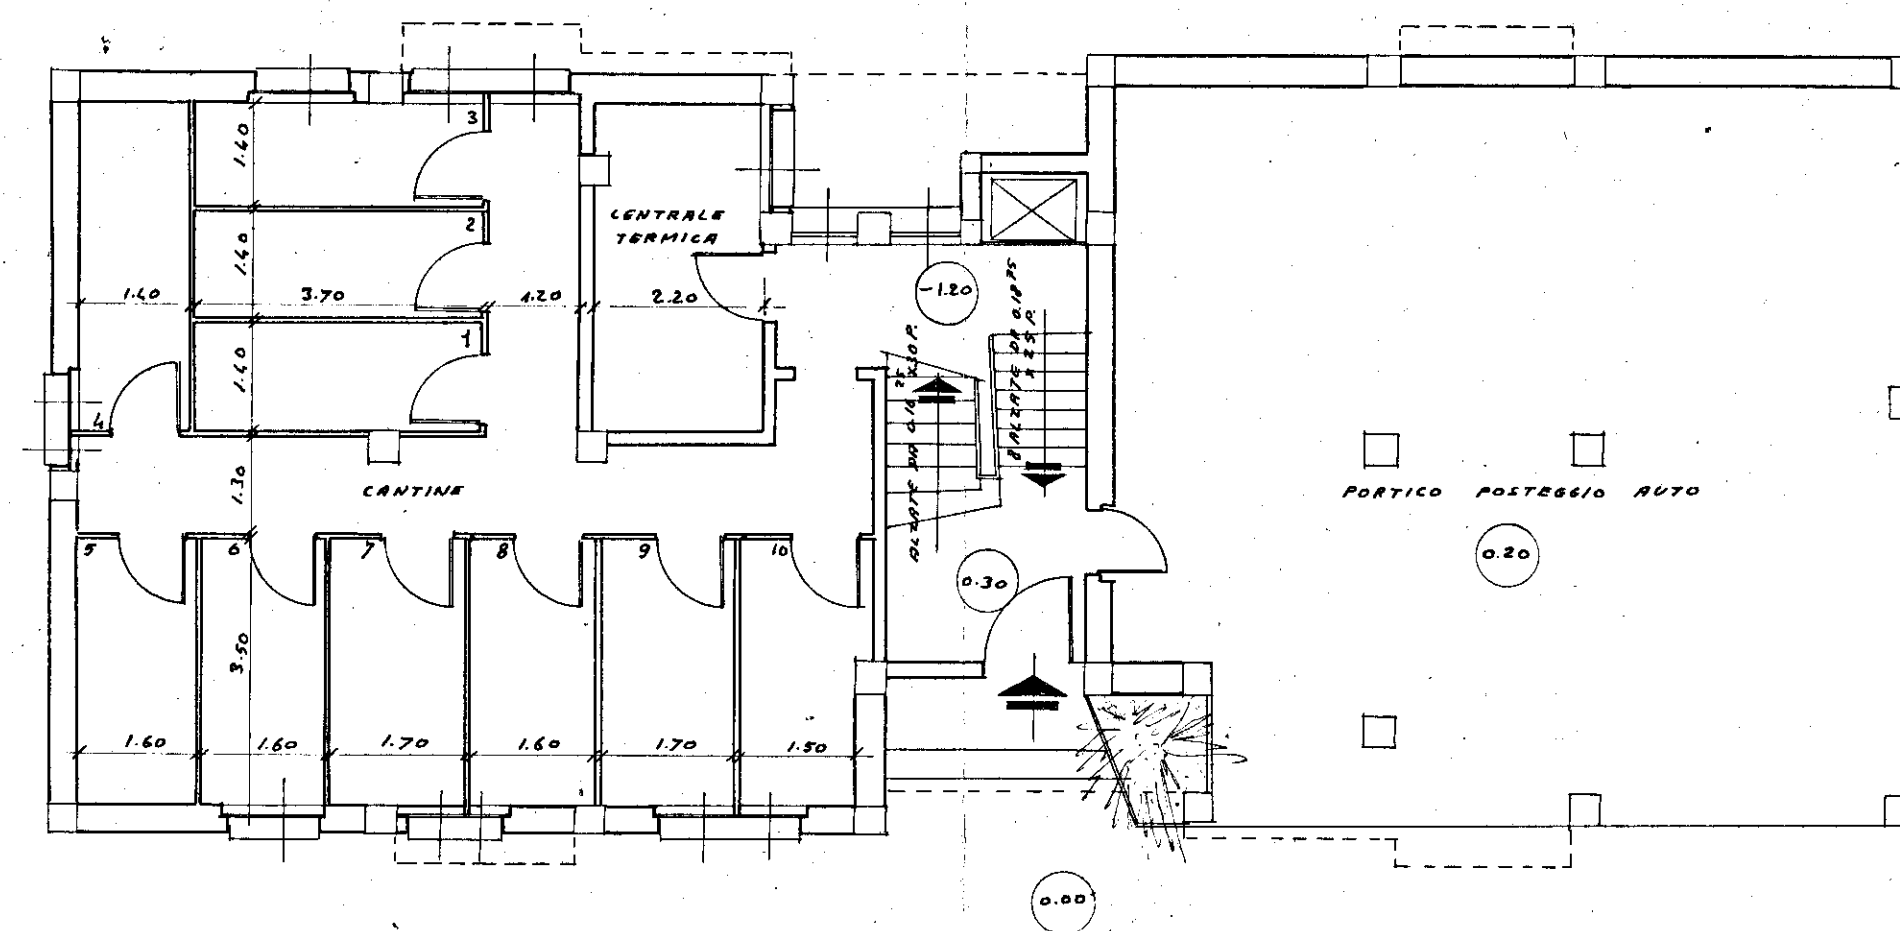


PIANO TIPO

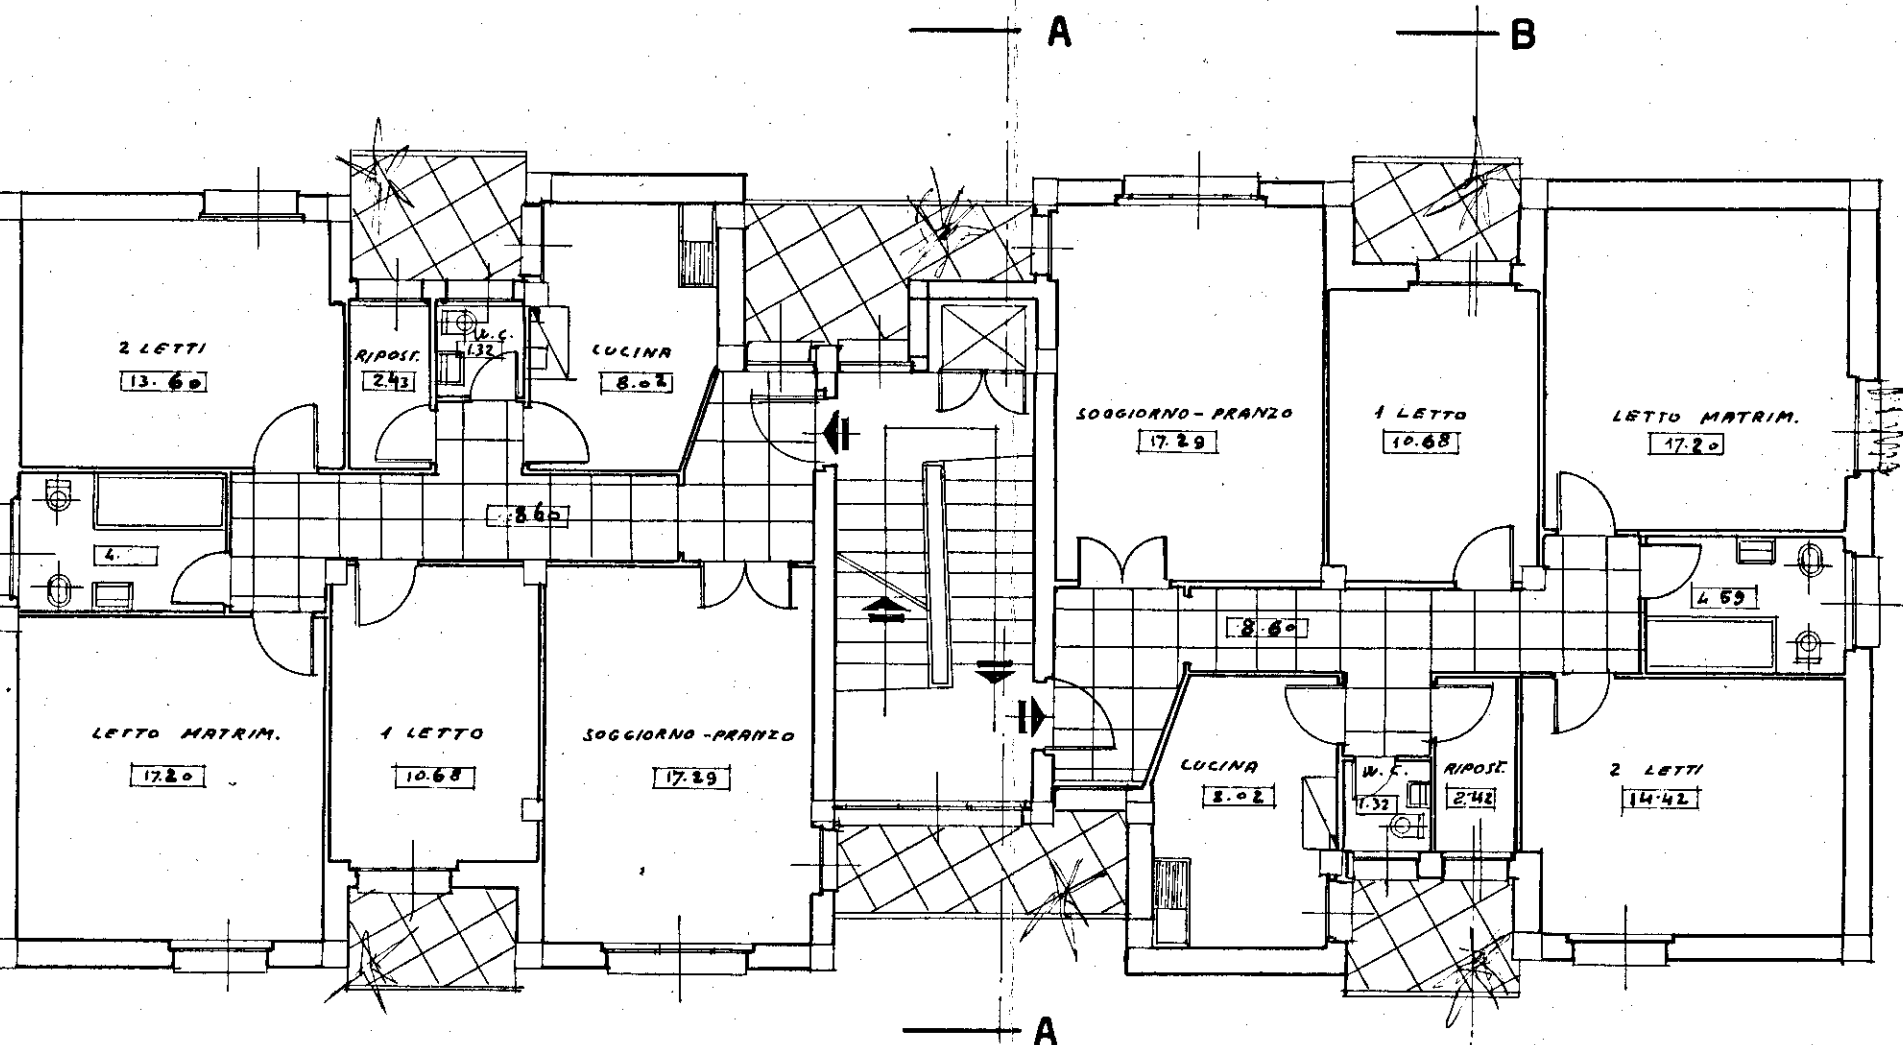

PIANO COPERTURA

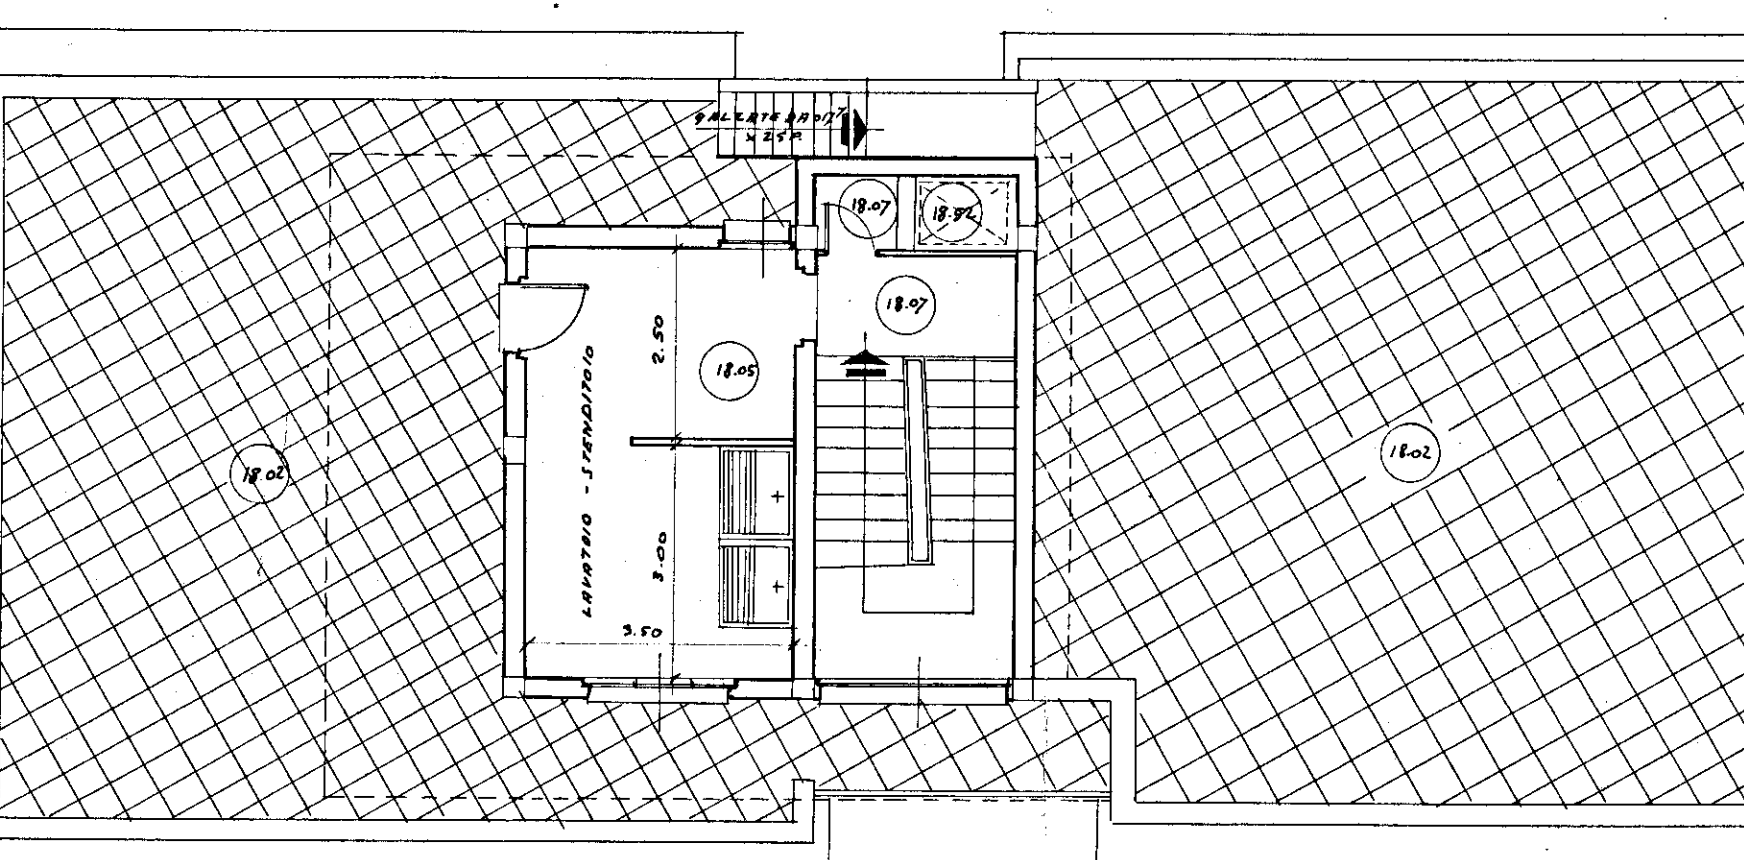

SEZIONE A-A

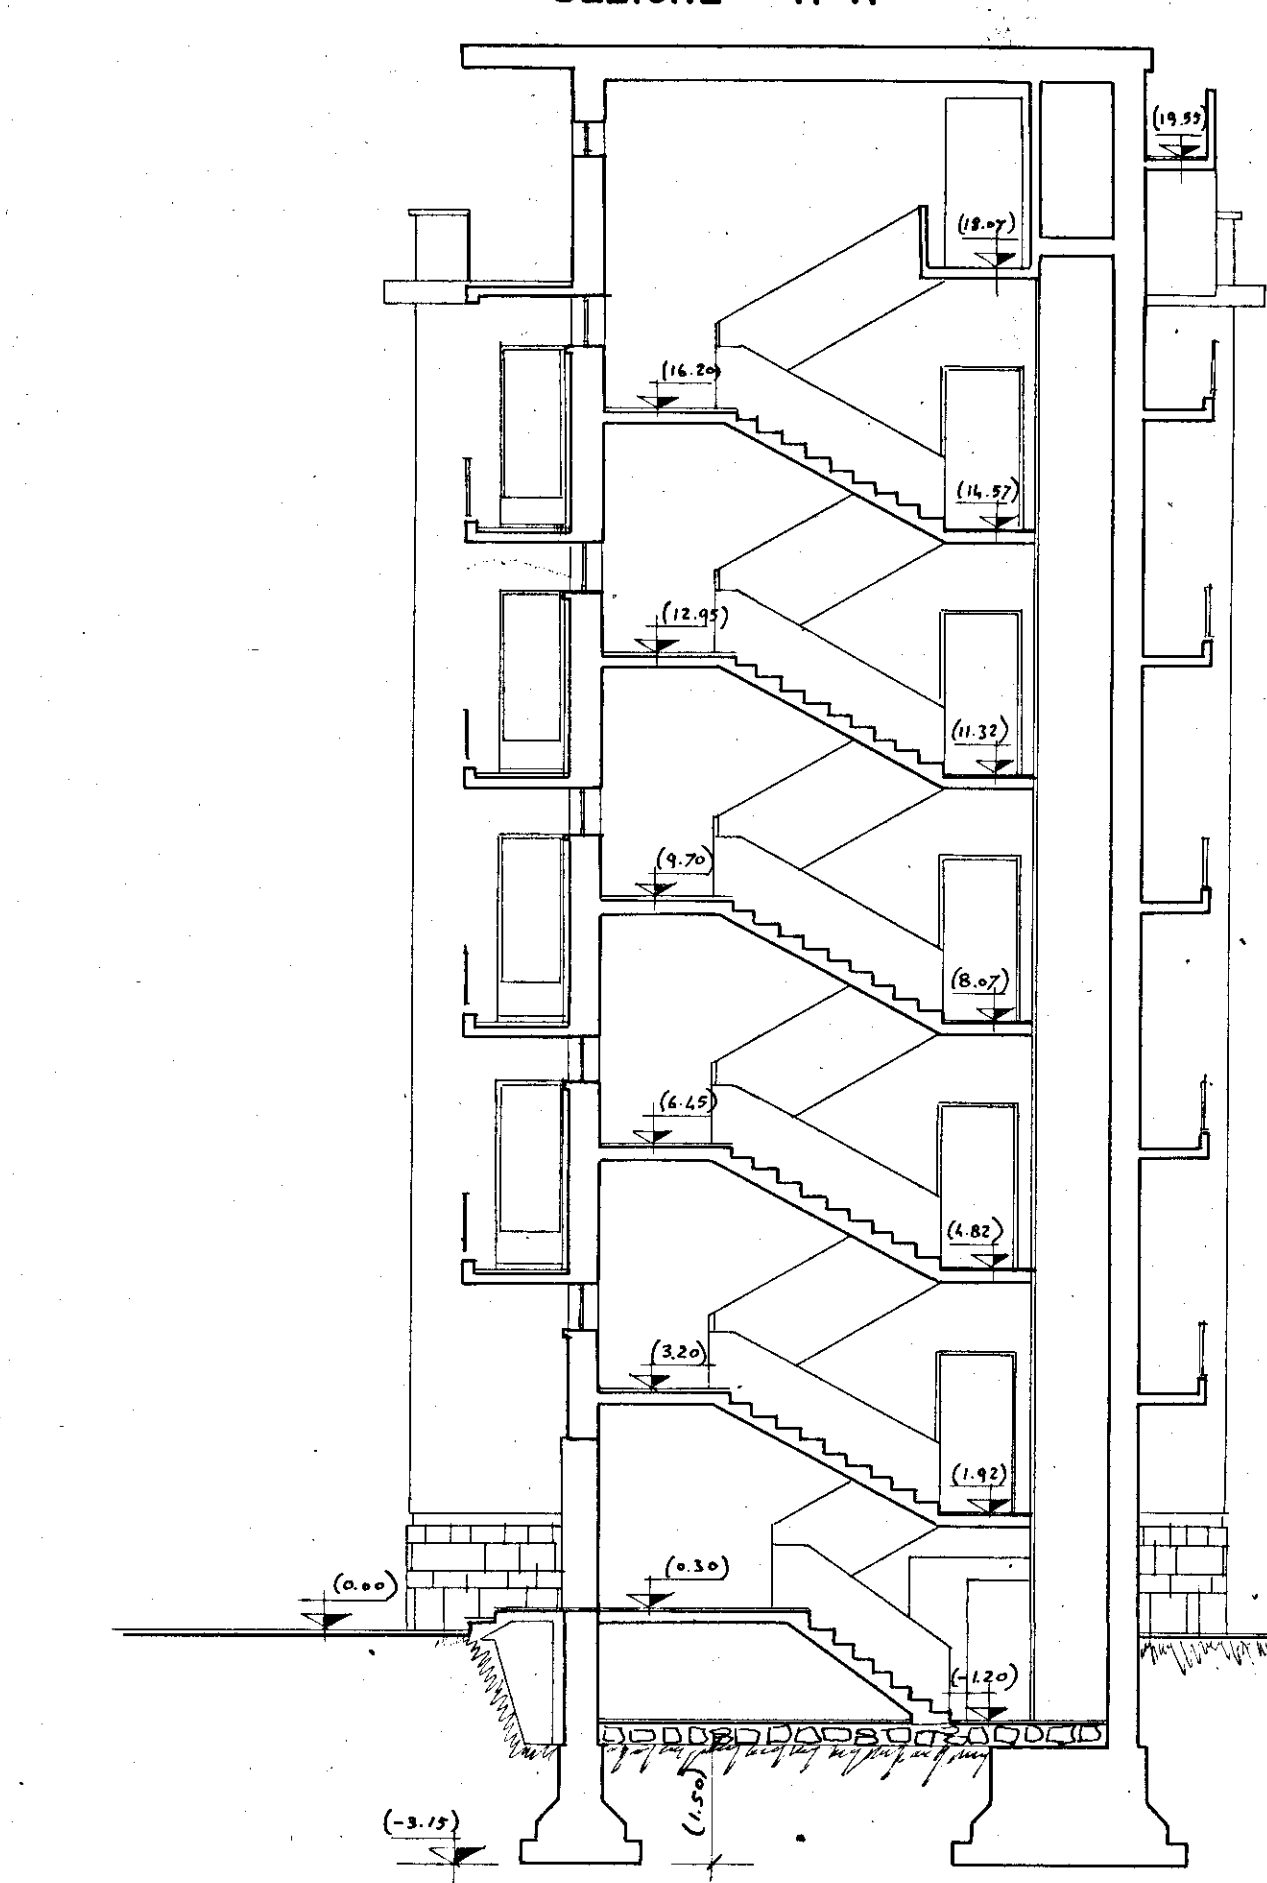

SEZIONE B-B

