

**ISTITUTO AUTONOMO CASE POPOLARI
BRINDISI**

LEGGE 27-5-1975-N166 PROGRAMMA DI INTERVENTO 001/43/1

**progetto per la costruzione di
alloggi popolari in brindisi
quartiere s. elia est**

FABBRICATO 3 ALLOGGI 50 DA VANI 6 - VANI 300

CALCOLO STRUTTURE IN C.A.

T.A.V. **S3** **carpenteria**


RAPP. 1:50 **3° piano (soluz. in linea)**

PROGETTO ufficio progettazione I.A.C.P.

CALCOLI IN C.A. dott. ing. **panalao tommasi**

IMPRESA **tommasi benvenuto**

caratteristiche del materiali	calcestruzzo R200 ferro FeB 22 cemento a 425	DATA 10 OTT. 1975
	in fondazione calcestruzzo R 200 ferro FeB 22 cemento a qll	

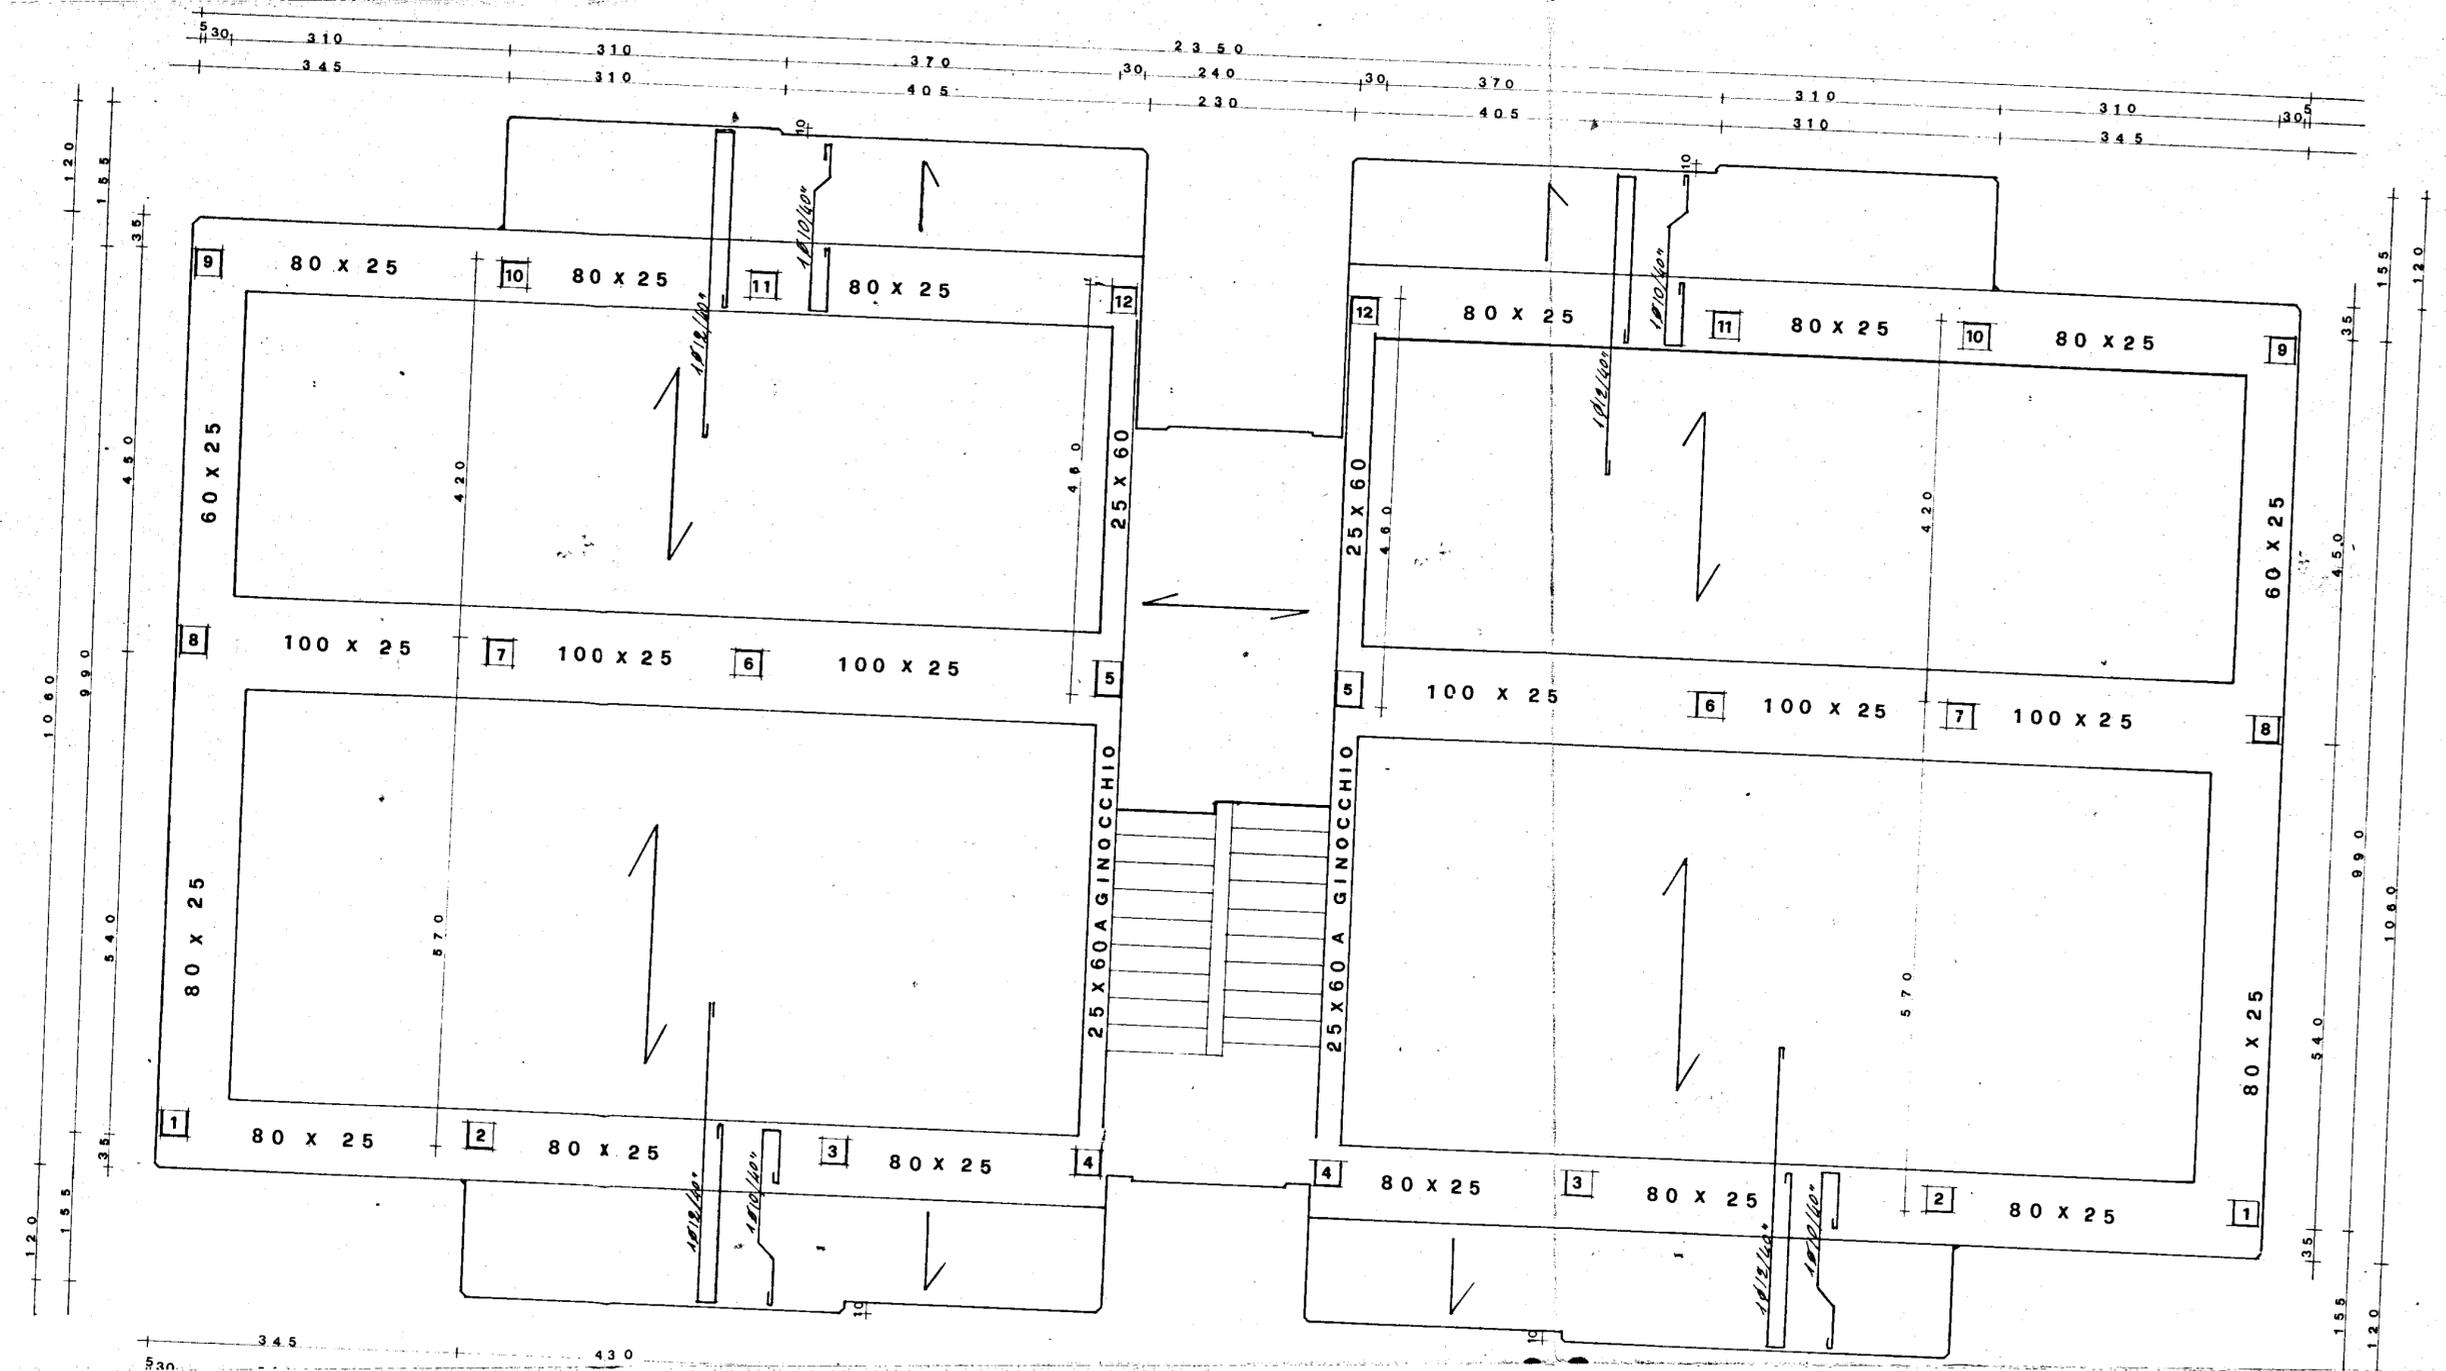

benvenuto
tommasi