
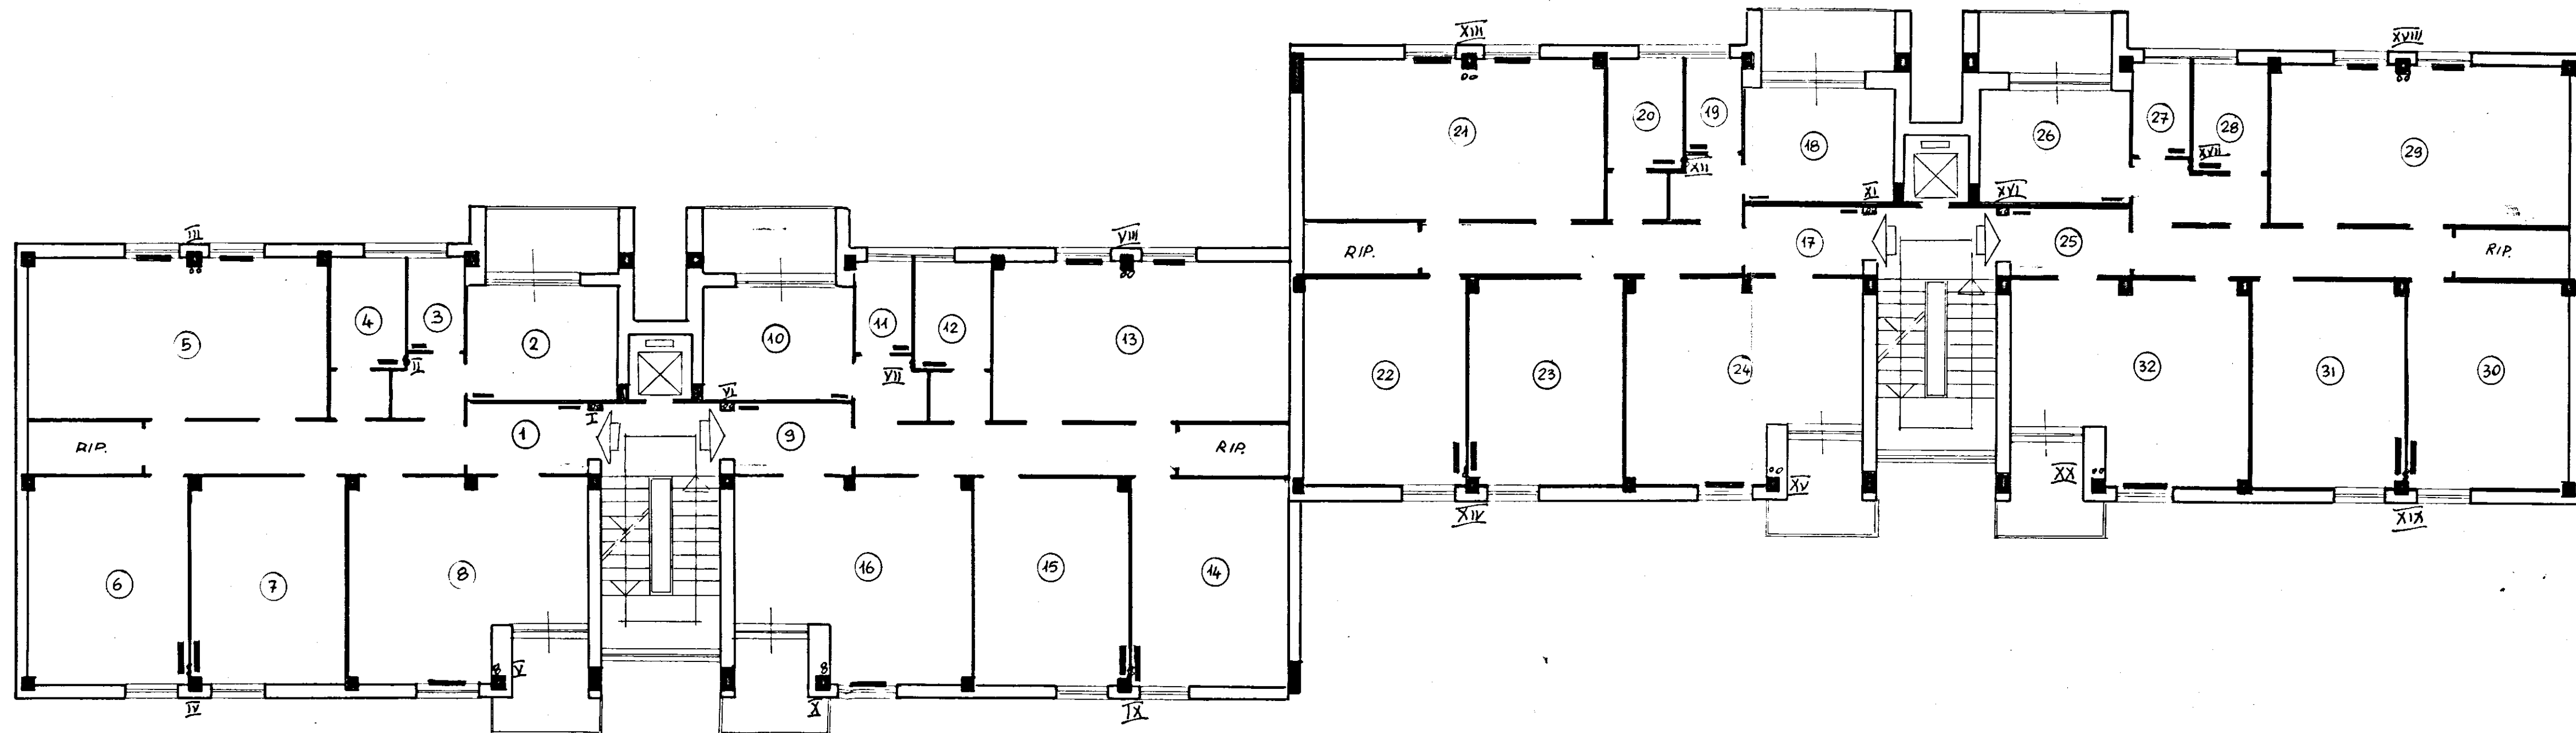


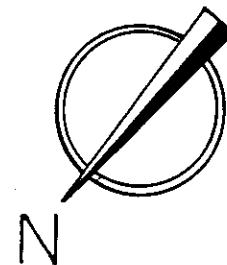

IMPRESA Corrado _____ Corso Roma,
104-Brindisi=

IMPIANTO DI RISCALDAMENTO
Edificio A Bis Quartiere S.ELIA

Committente: I.A.C.P.-Brindisi=

PIANTA PIANO TIPO