



COMPARTO "D" LOTTO 13	
COOPERATIVA "17 DICEMBRE"	
EDILIZIA ECONOMICA POPOLARE	
PROGETTO	COSTRUZIONE
FABBRICATO	SCALA
BRINDISI QUARTIERE DALUMBO	1:50
PROGETTISTA: ING. N. VIVARELLI	ALL. N°
DATA: 11 FEBBRAIO 1967	10
FABBRICATO	ACCESORIO


PIANO SEMINTERRATO

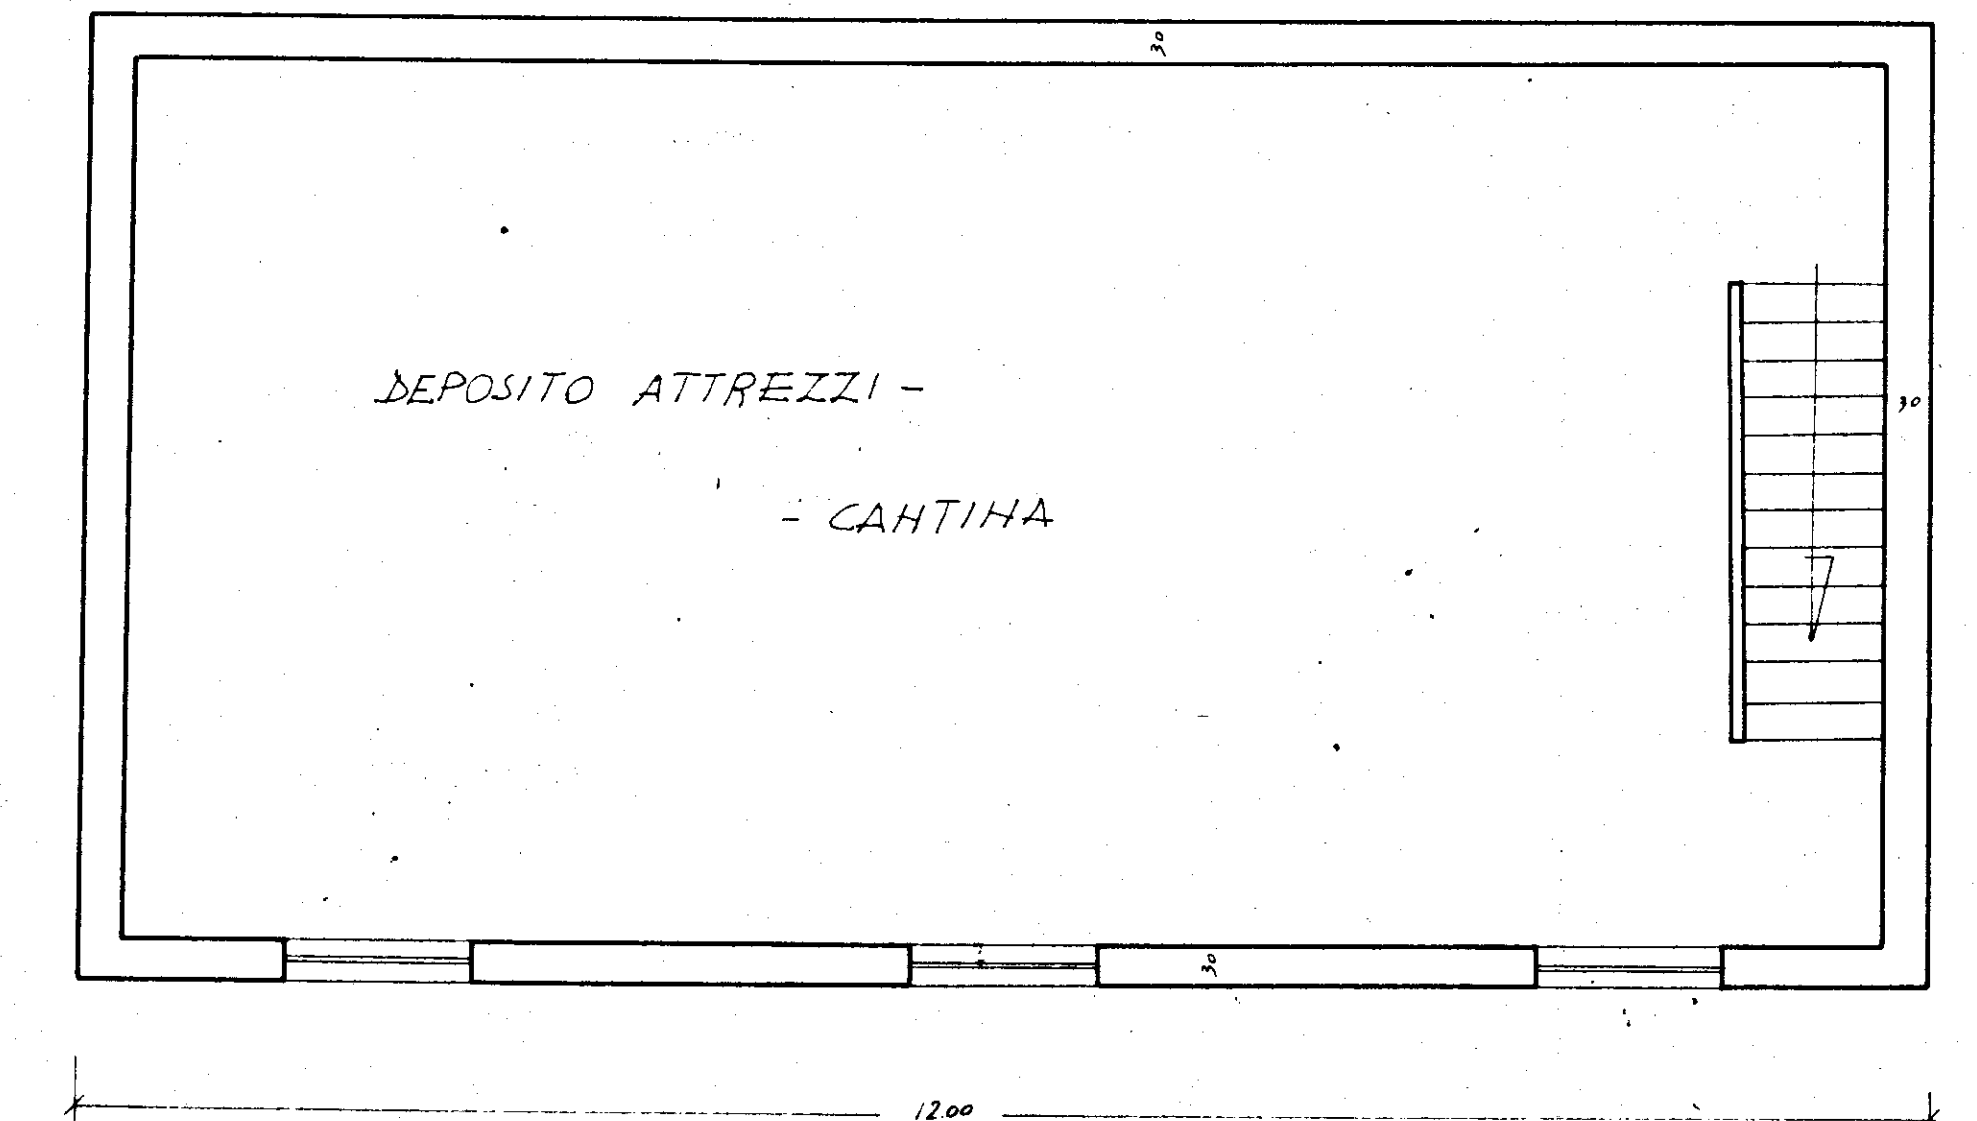

PIANO RIALZATO - PORTINERIA e LOCALI COMUNI

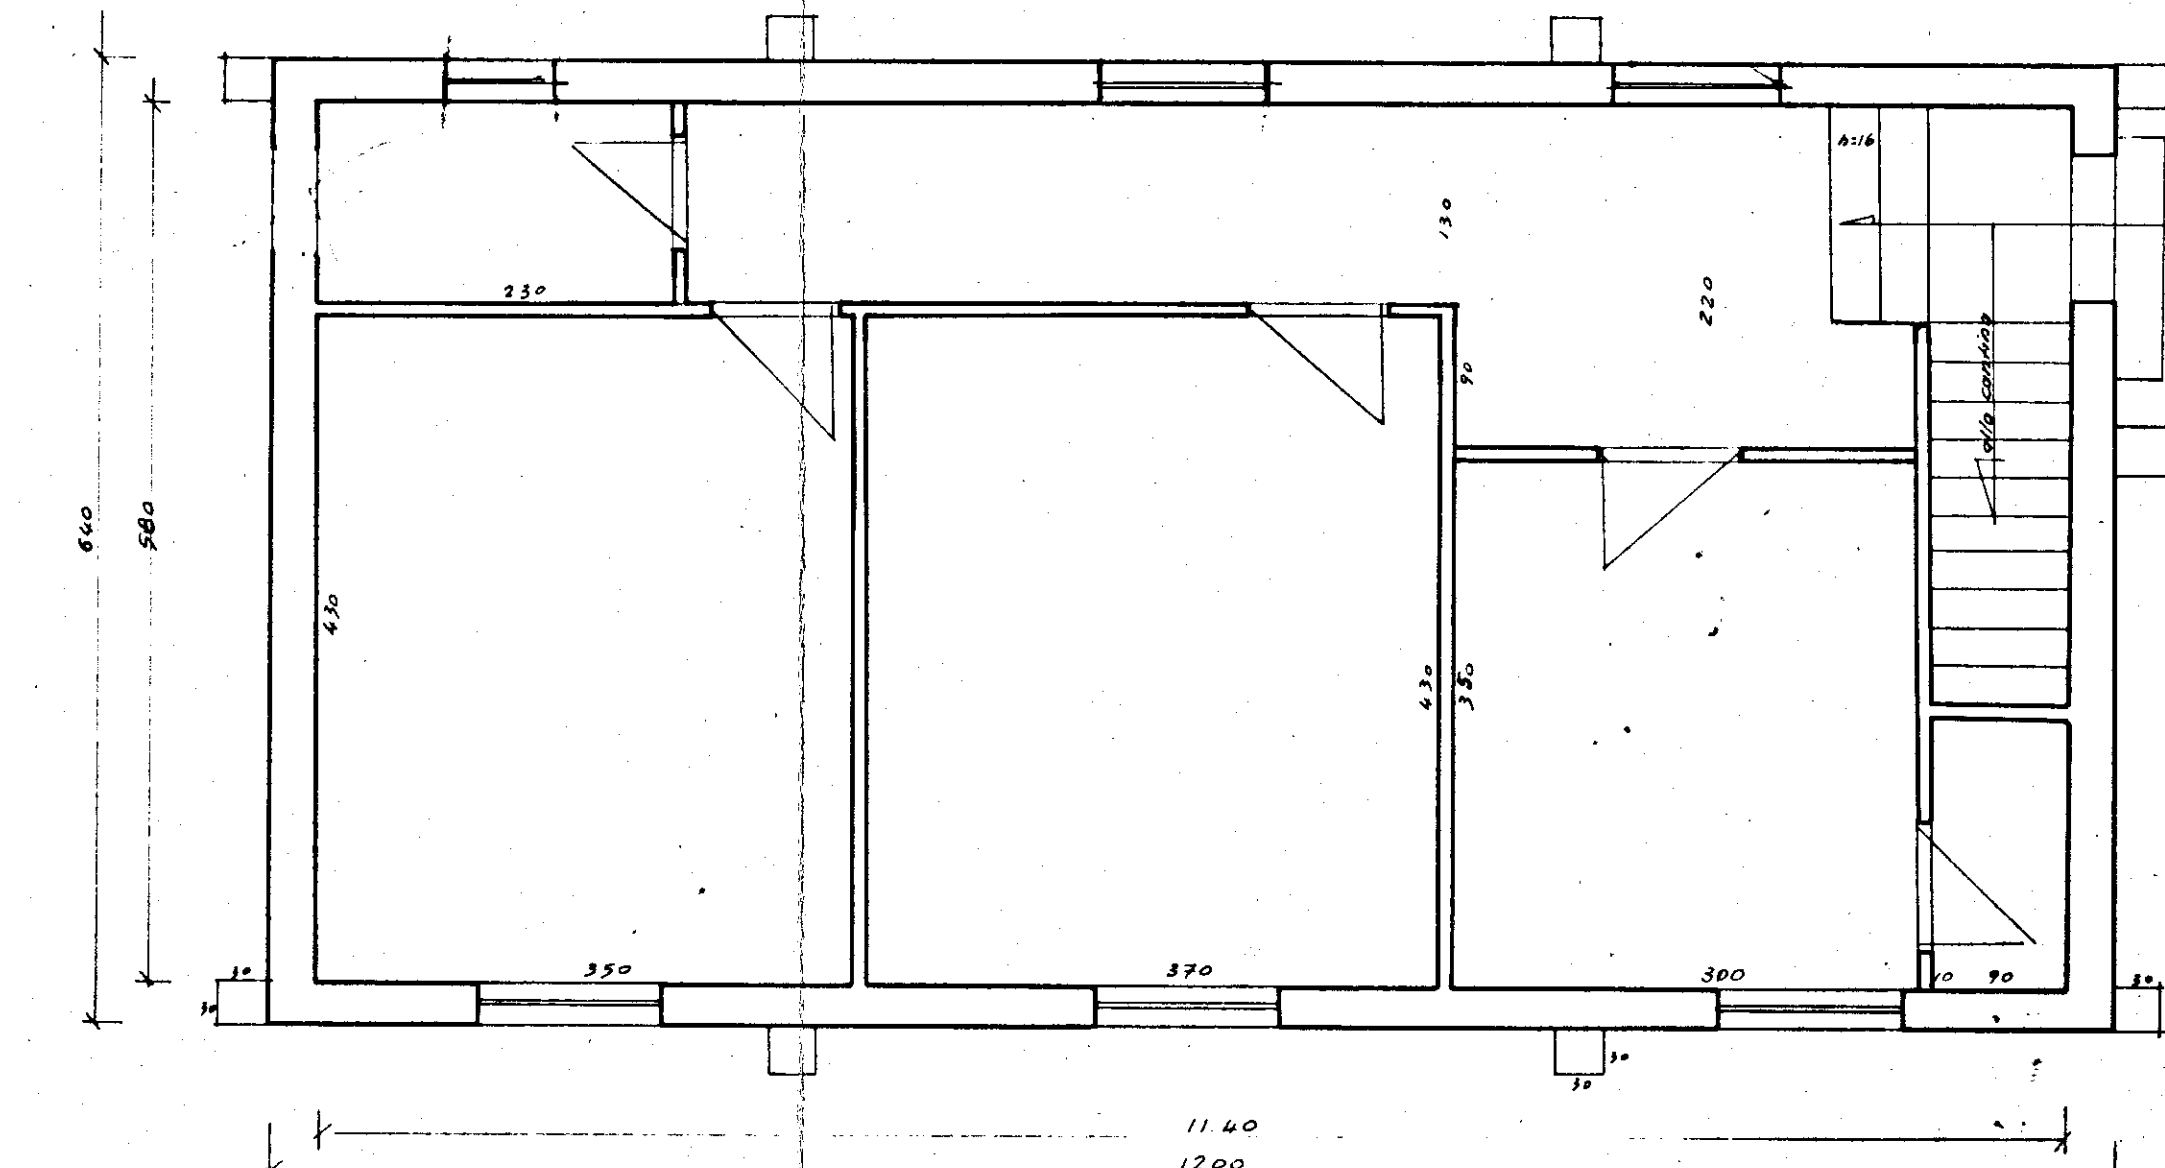

PROSPETTO

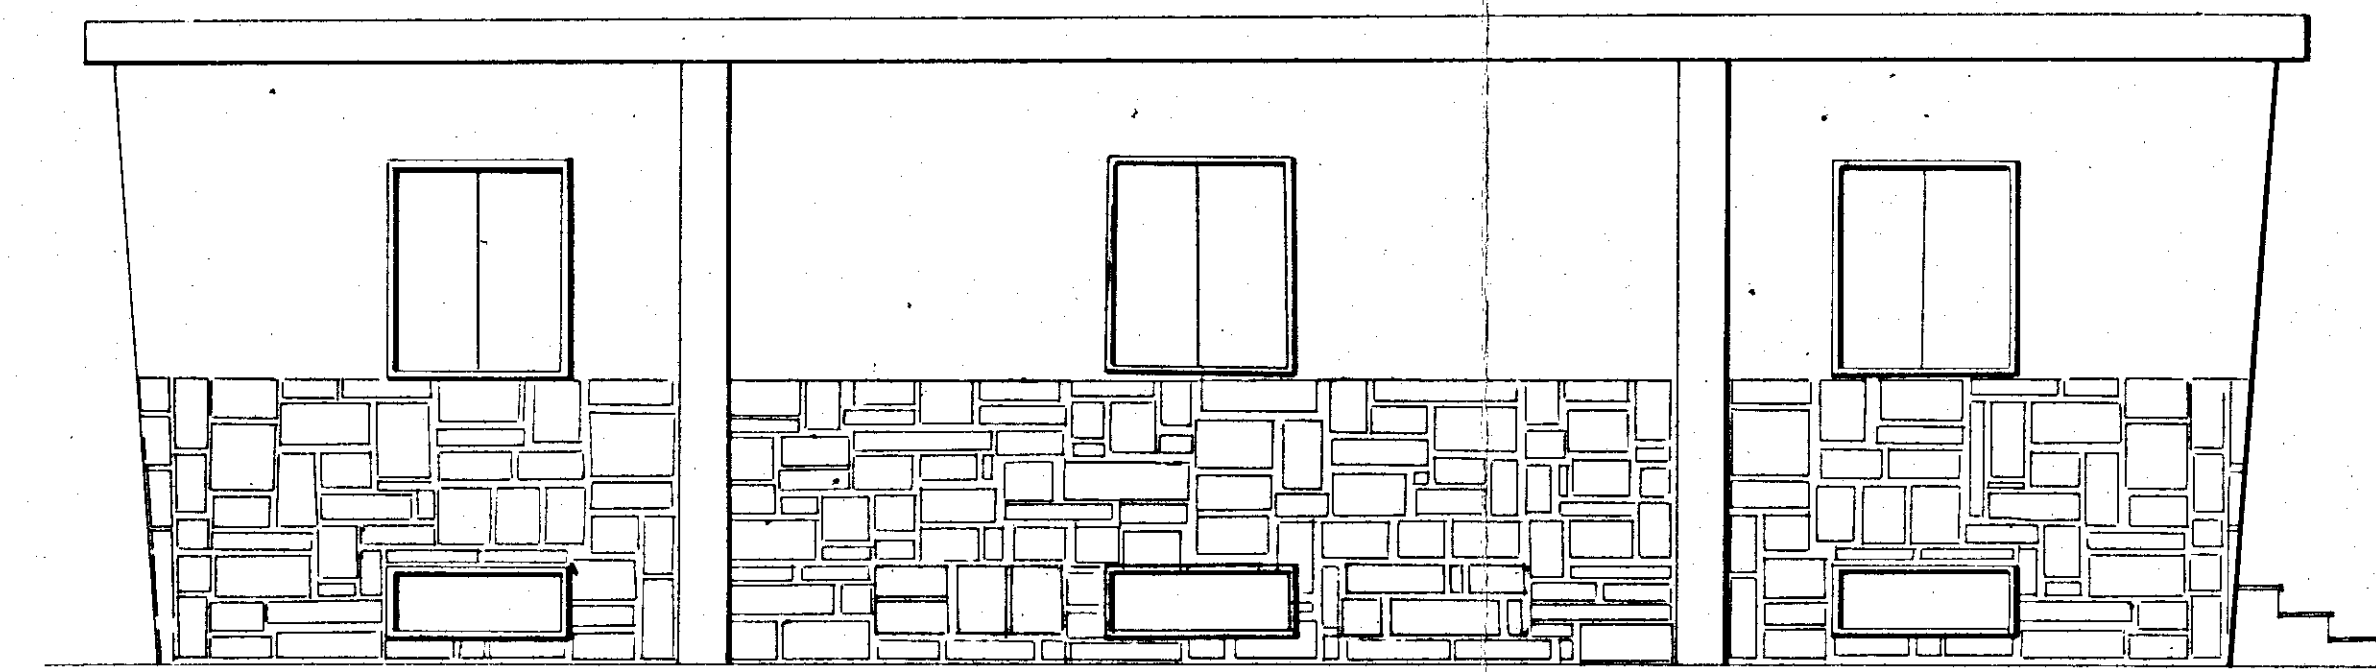

SEZIONE A-B

