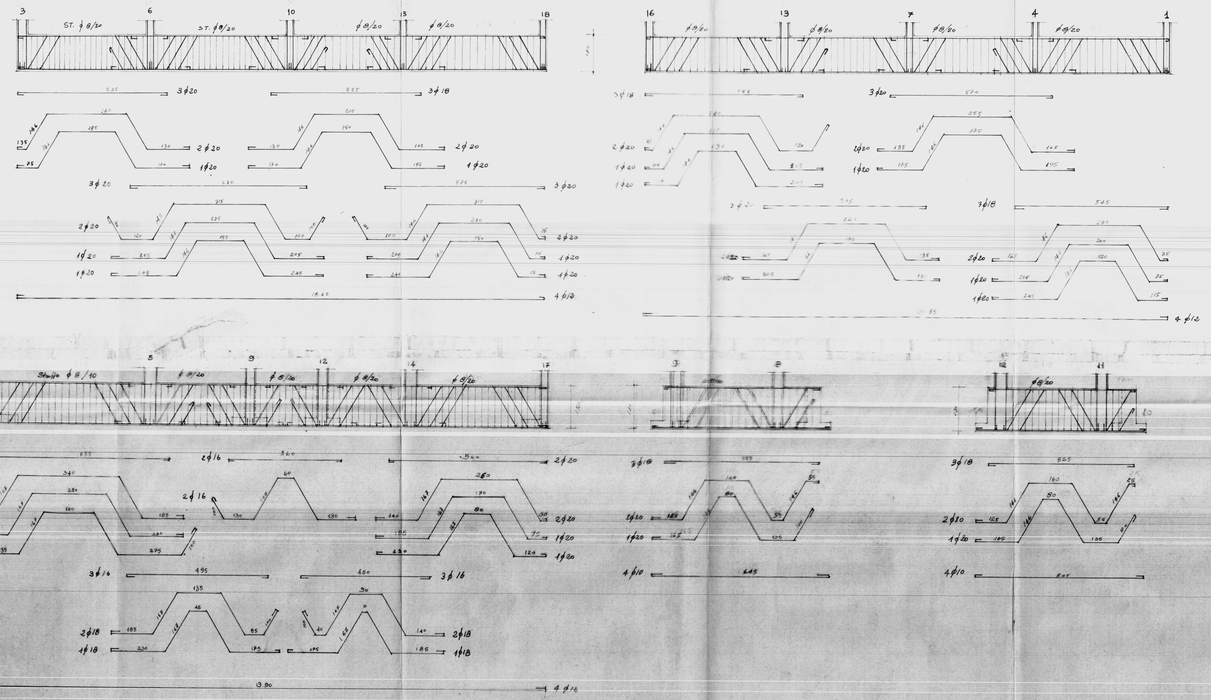

PIANO INCREMENTO O.C.L. OPERAI —
CASE PER LAVORATORI
GESTIONE INA CASA

PROGETTO PER UN EDIFICIO DI 12 ALLOGGI
E 60 VANI IN VIA LIGURIA PER CONTO
DELL'I.S.T. NAZ. DELLA PREV. SOC.

STAZ. A.P.P. I. A. C. P. – BRINDISI –
PROGETTO: GRUPPO ARCH. GATTI – ROMA –

ARMATURE · FONDAZIONE

SCALA 1:50

L'IMPRESA

CALCOLI STATICI

BRINDISI