



I. A. C. P.		INTERVENTO		LEGGE 30-12-1960	
BRINDISI				N° 1676	
PROGETTO		PER LA		DATA:	AGG. N°
COSTRUZIONE DI N° 24 ALLOGGI PER		LAVORATORI AGRICOLI DIP. IN MESAGNIS		AGG. 89	AGG.
PROSPETTI E SEZIONE		RAPP.		11100	
UFFICIO TECNICO I.A.C.P.		PROGETTO			
		DIREZ. LAVORI			
		STRUTTEGGIOLI			
				DISGN.	
				CONTROL.	

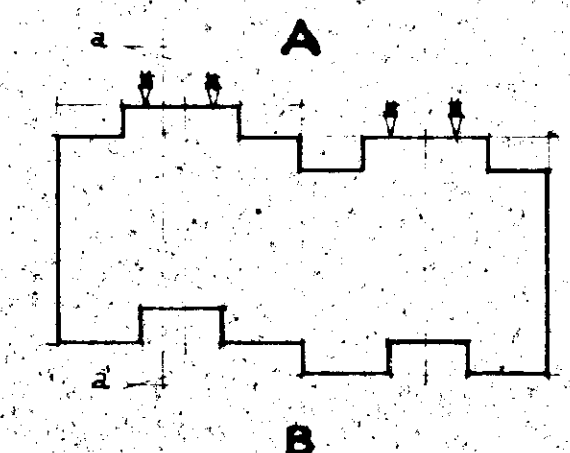


SCHEMA RIFERIMENTO PROSPETTI


PROSPETTO "B"

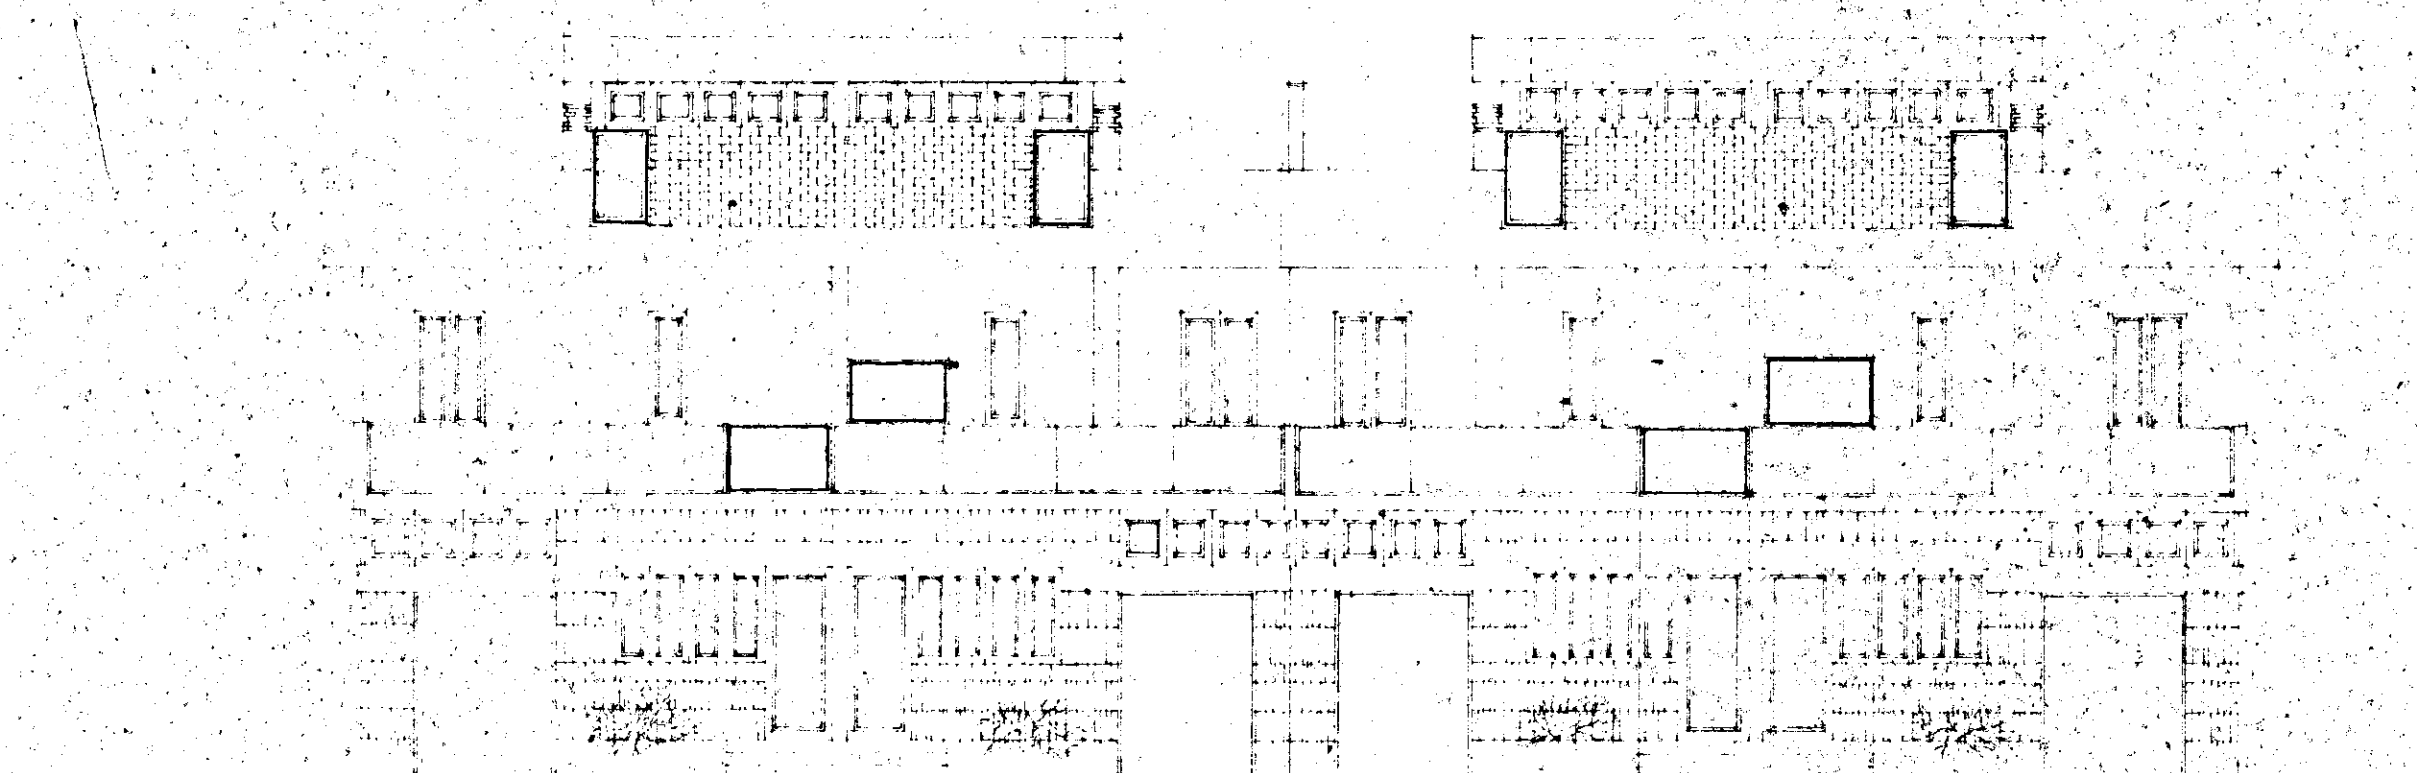

PROSPETTO "A"

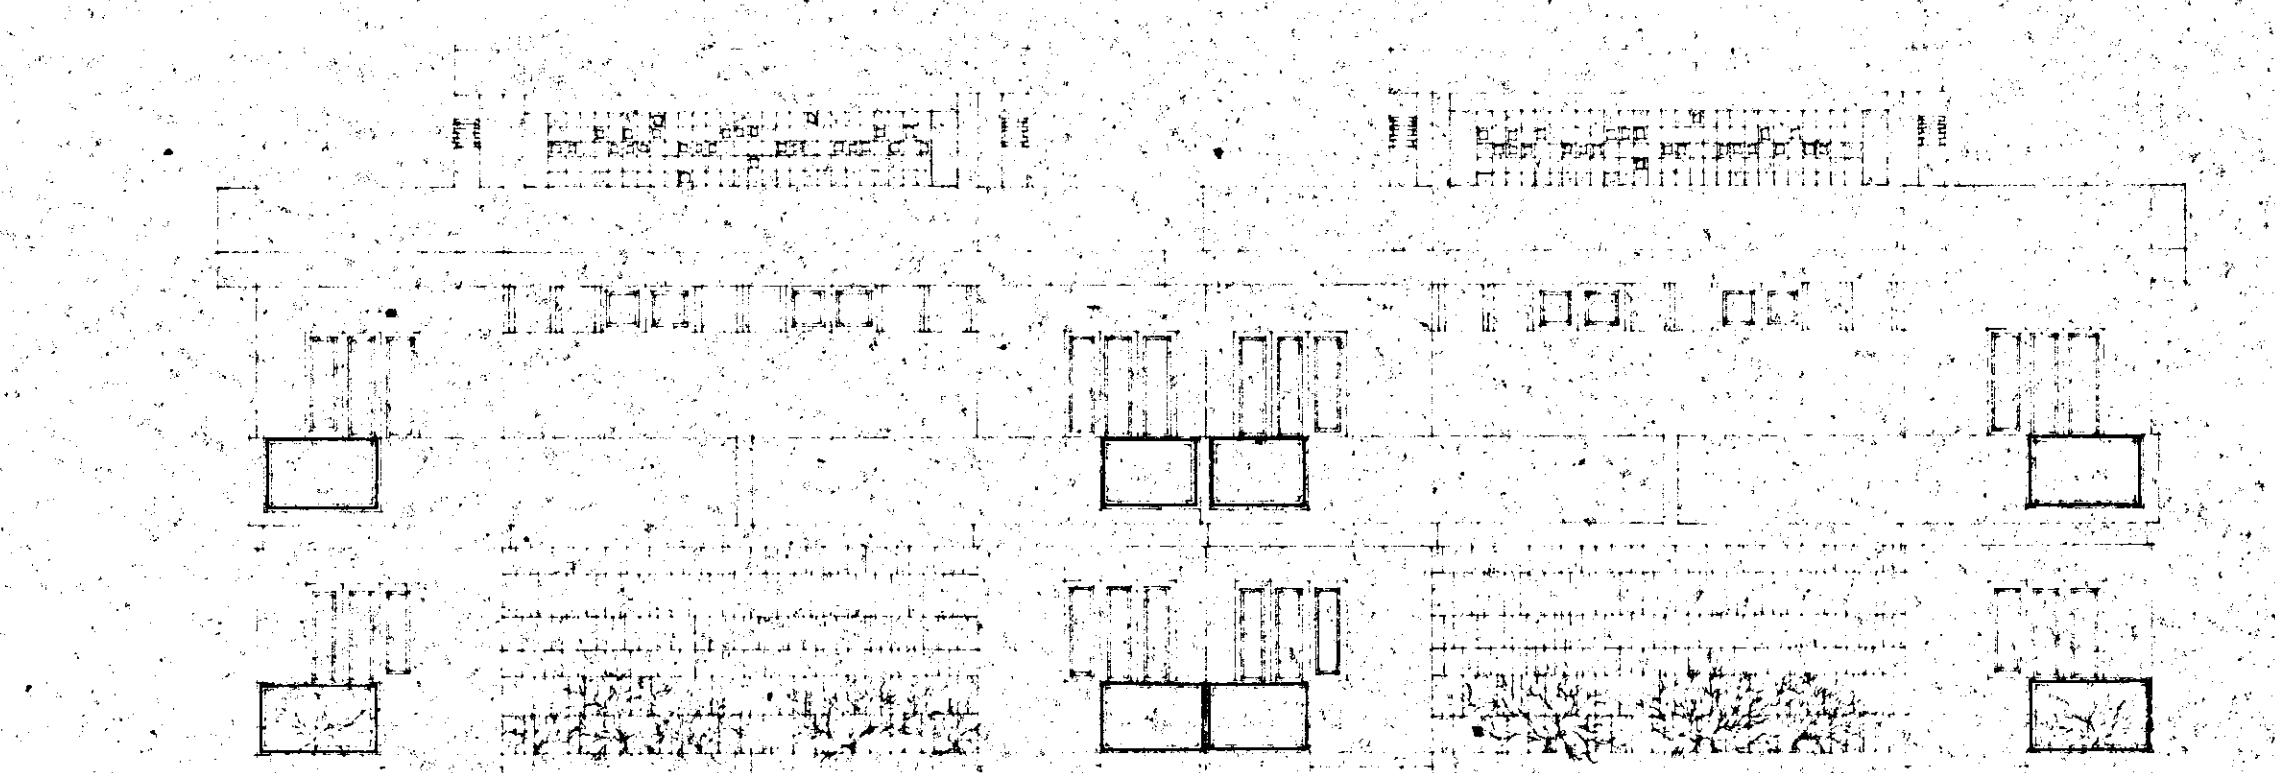

PROSPETTO "C"

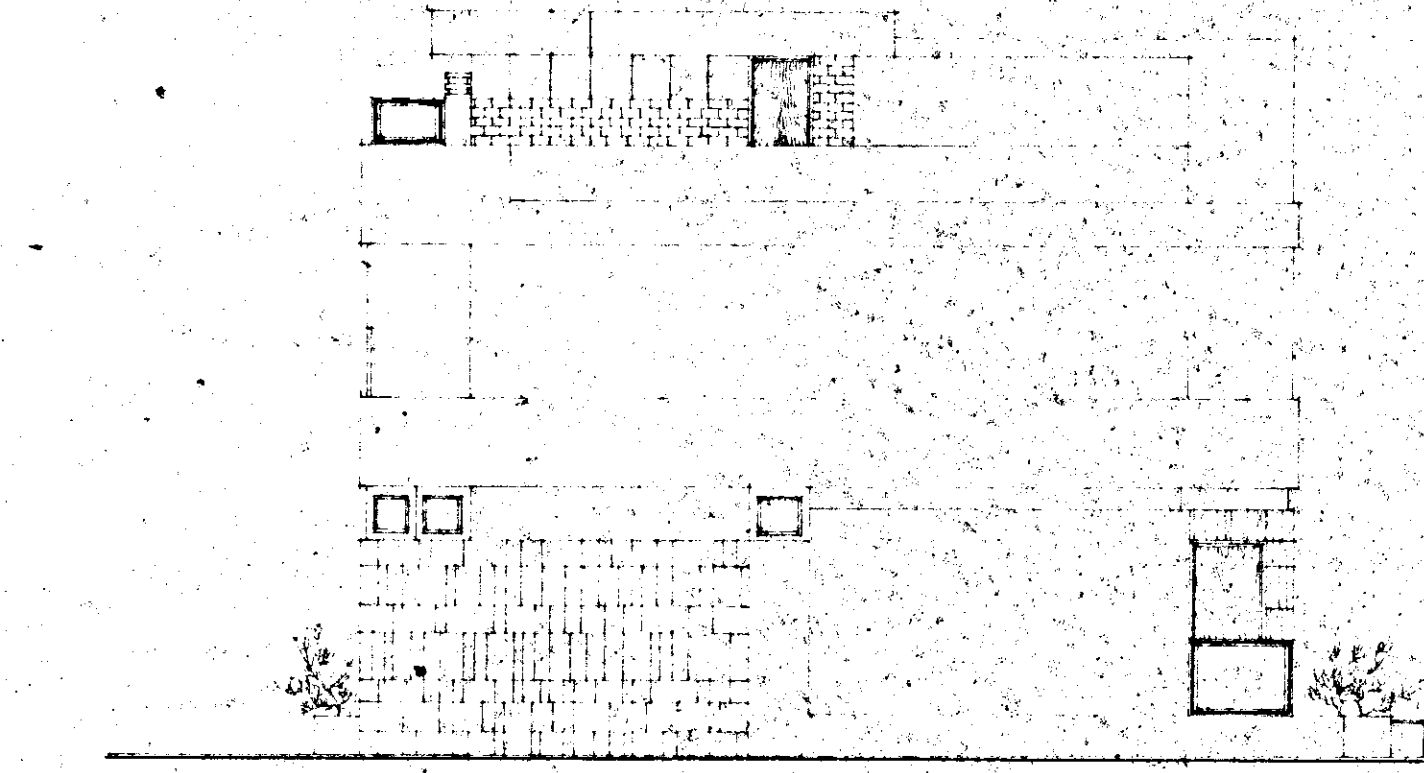

SEZIONE "a-a"

