


PARTE ESTERNA

PARTE INTERNA

DOGHETTATURA - SPESSORE mm 23

TELAIO FISSO mm 80x80

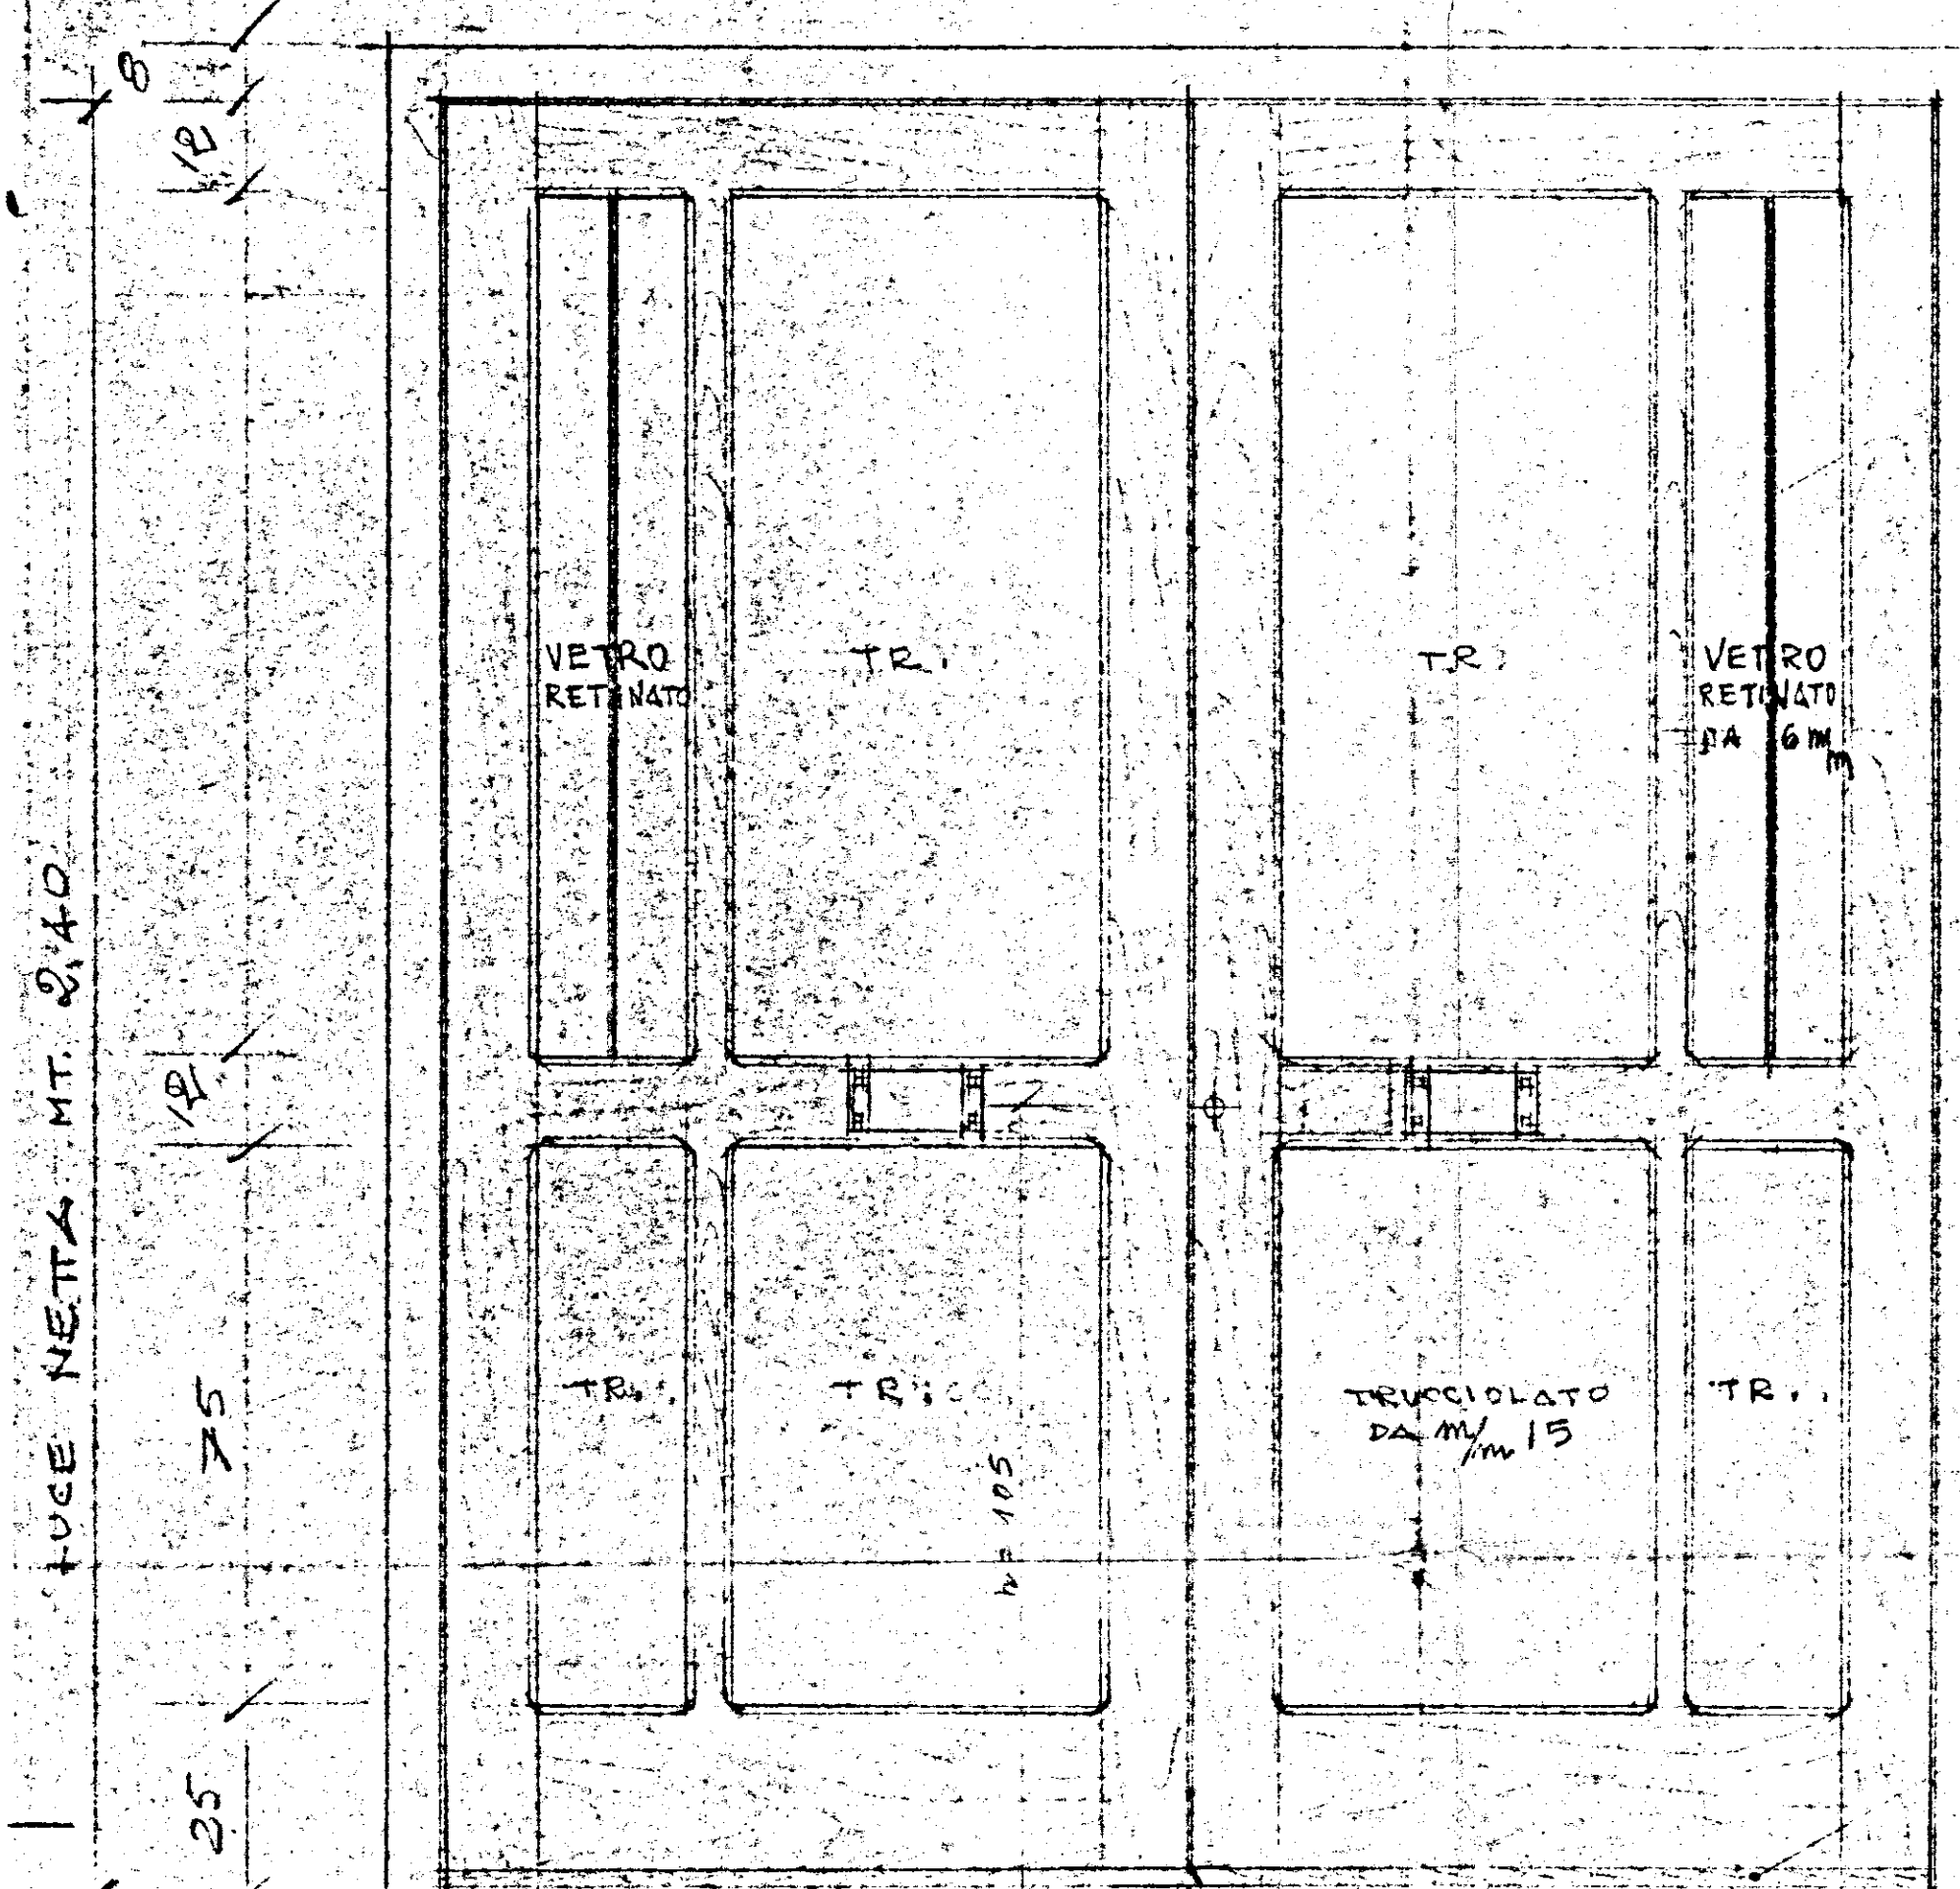


SBARRA PROTETTIVA
DA mm 20x20

CERNIERE SFRIBILI


SPIGOLANTE

SCALA 1:10

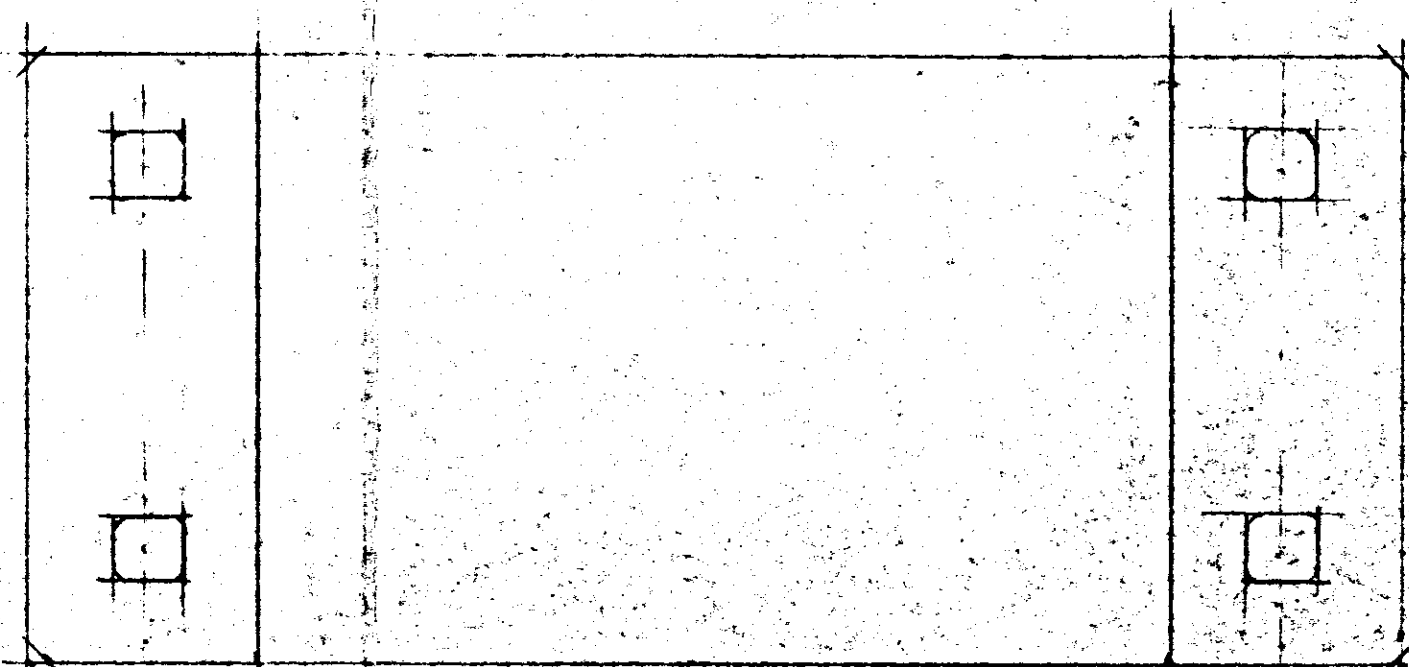

MANIGLIA SCALA 1:10

SPESSORE mm 6

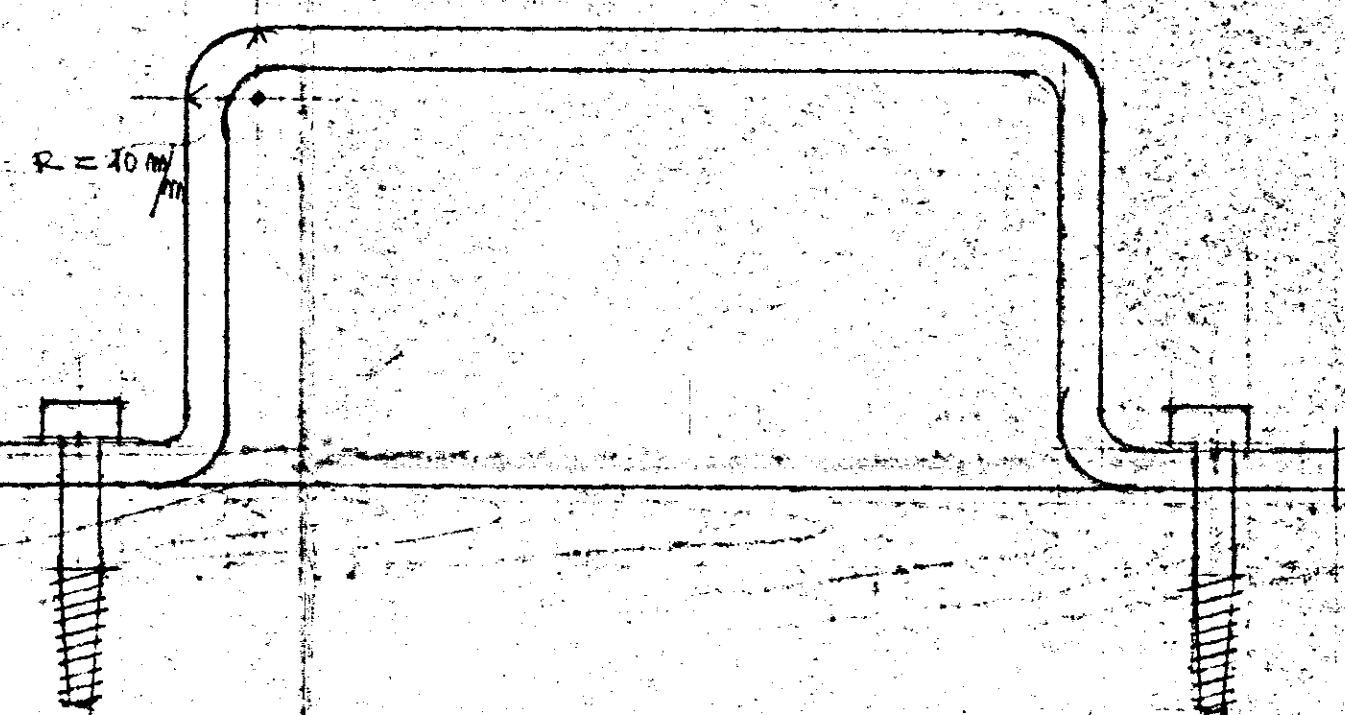


QUADRELLINO DI PROTEZIONE DA mm 20x20

LUCE NETTA

VETRO RETINATO DA 6mm

SEZ. B-B

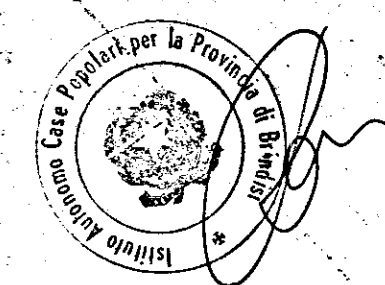

LUCE NETTA

SEZ. A-A

TRUCCIOLO

DOGHETTATURA

BIETTA

SCALA 1:10

LISTELLO FERMAVETRO

ISTITUTO AUTONOMO CASE POPOLARI - BRINDISI		
PROGETTO CASE PER LAVORATORI IN FASANO		
PARTICOLARI COSTRUTTIVI	11. PROQ.	DIS. N.º
PORTONE D'INGRESSO SCALE 1:10 E 1:5	12. DIS.	DATA: