



UFFICIO TECNICO ERARIALE di Brindisi

Comune di Brindisi Sez. Cens.

II SEZIONE

Allegato a nota di voltura N°


dell'anno

Estratto di mappa esente da diritti che si rilascia esclusivamente a scopo di frazionamento a termini degli articoli 57 e 59 del Testo Unico delle leggi sul Nuovo Catasto Terreni (R. D. 8 ottobre 1931, n. 1572).

II

19

L'INGEGNERE CAPO ERARIALE

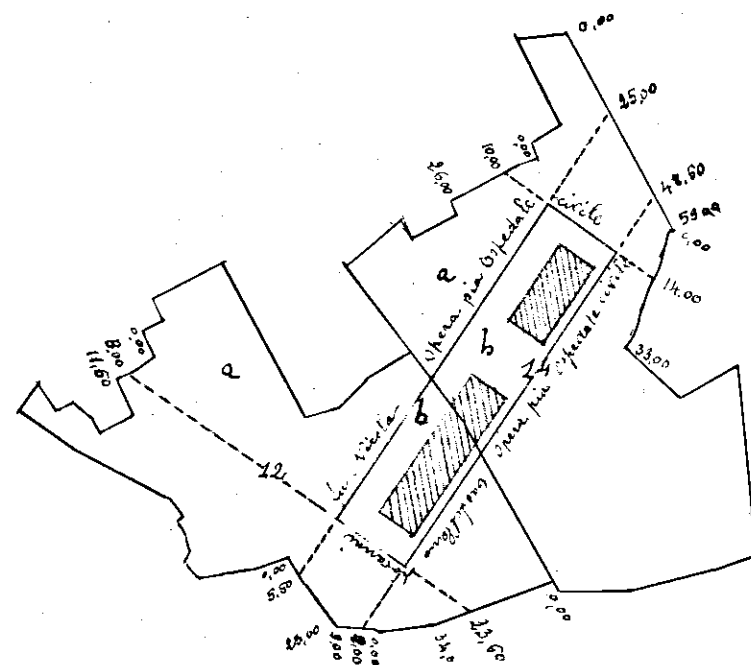

L'area totale, pari a mq. 2200, è quella del rettangolo confor-
mato in rosso continuo; l'area occupata dalla due polifonie
è quella hacheggiata a matita; gli espressioni di misurazione
con i dati catastali sono riportati nello specifico a fianco.

Foglio 87 Scala 1:2000

PARTICELLE DA FRAZIONARE													
SEZIONE	FOGLIO	NUMERO		TARIFFA			QUALITA	Classe	Simboli di deduzione	SUPERFICIE		REDDITO	
		Princ.	Sub.	Reddito dominicale	Reddito agrario					Ha.	a. ca.	Dominicale	Agrario
	87	12		1000 -	110 -		Frutteto	I		62.96		62.96	63.26
		14		1500 -	110 -		Orto	I		98.07		112.15	85.88

RISULTATO DEL FRAZIONAMENTO										
FOLIO	NUMERI		SUPERFICIE		REDDITO		DITTA DA INTESTARSI			
	Provvisori	Definitivi	Ha.	a. ca.	Dominicale	Agrario				
	Princ.	Sub.	Princ.	Sub.						
87	12	a			51.16	64.67	Castellani Giovanni su Nicola S.A. base			
		b			8.80	86.40				
					62.96	62.96				
87	14	a			64.82	138.10	Opera via ospedale civico di Brindisi Messapia S.A. base			
		b			13.20	99.05				
					28.07	117.15				

Il presente tipo è stato eseguito dal sottoscritto in base ai rilievi sul luogo. Riconosciuta regolare la ripartizione della superficie e dei redditi.

Brindisi 25 marzo 1952

IL PERITO

ing. Giuseppe Deoli

IL CAPO SEZIONE

Iscritto all'albo della Provincia di Brindisi

Verificato in campagna e

LE PARTI O I LORO DELEGATI

IL TECNICO ERARIALE

L'INGEGNERE CAPO ERARIALE