



• Arch. Costantino Forlè - Via Cesena 52 - Roma •
 • ANNO 1952 •
 • PROGETTO PER CASE T.I.P. S. IN BRINDISI CONTRADA PERRINO •
 • STAZIONE APPALTANTE MILIONE VENTIDUE •
 • STAZIONE APPALTANTE 1ST. CASE POPOLARI DI BRINDISI •
 • incarico dato dalla stazione appaltante in novembre 1952 •

BR 0/7084
 GEFICAL - Puntino

2/1

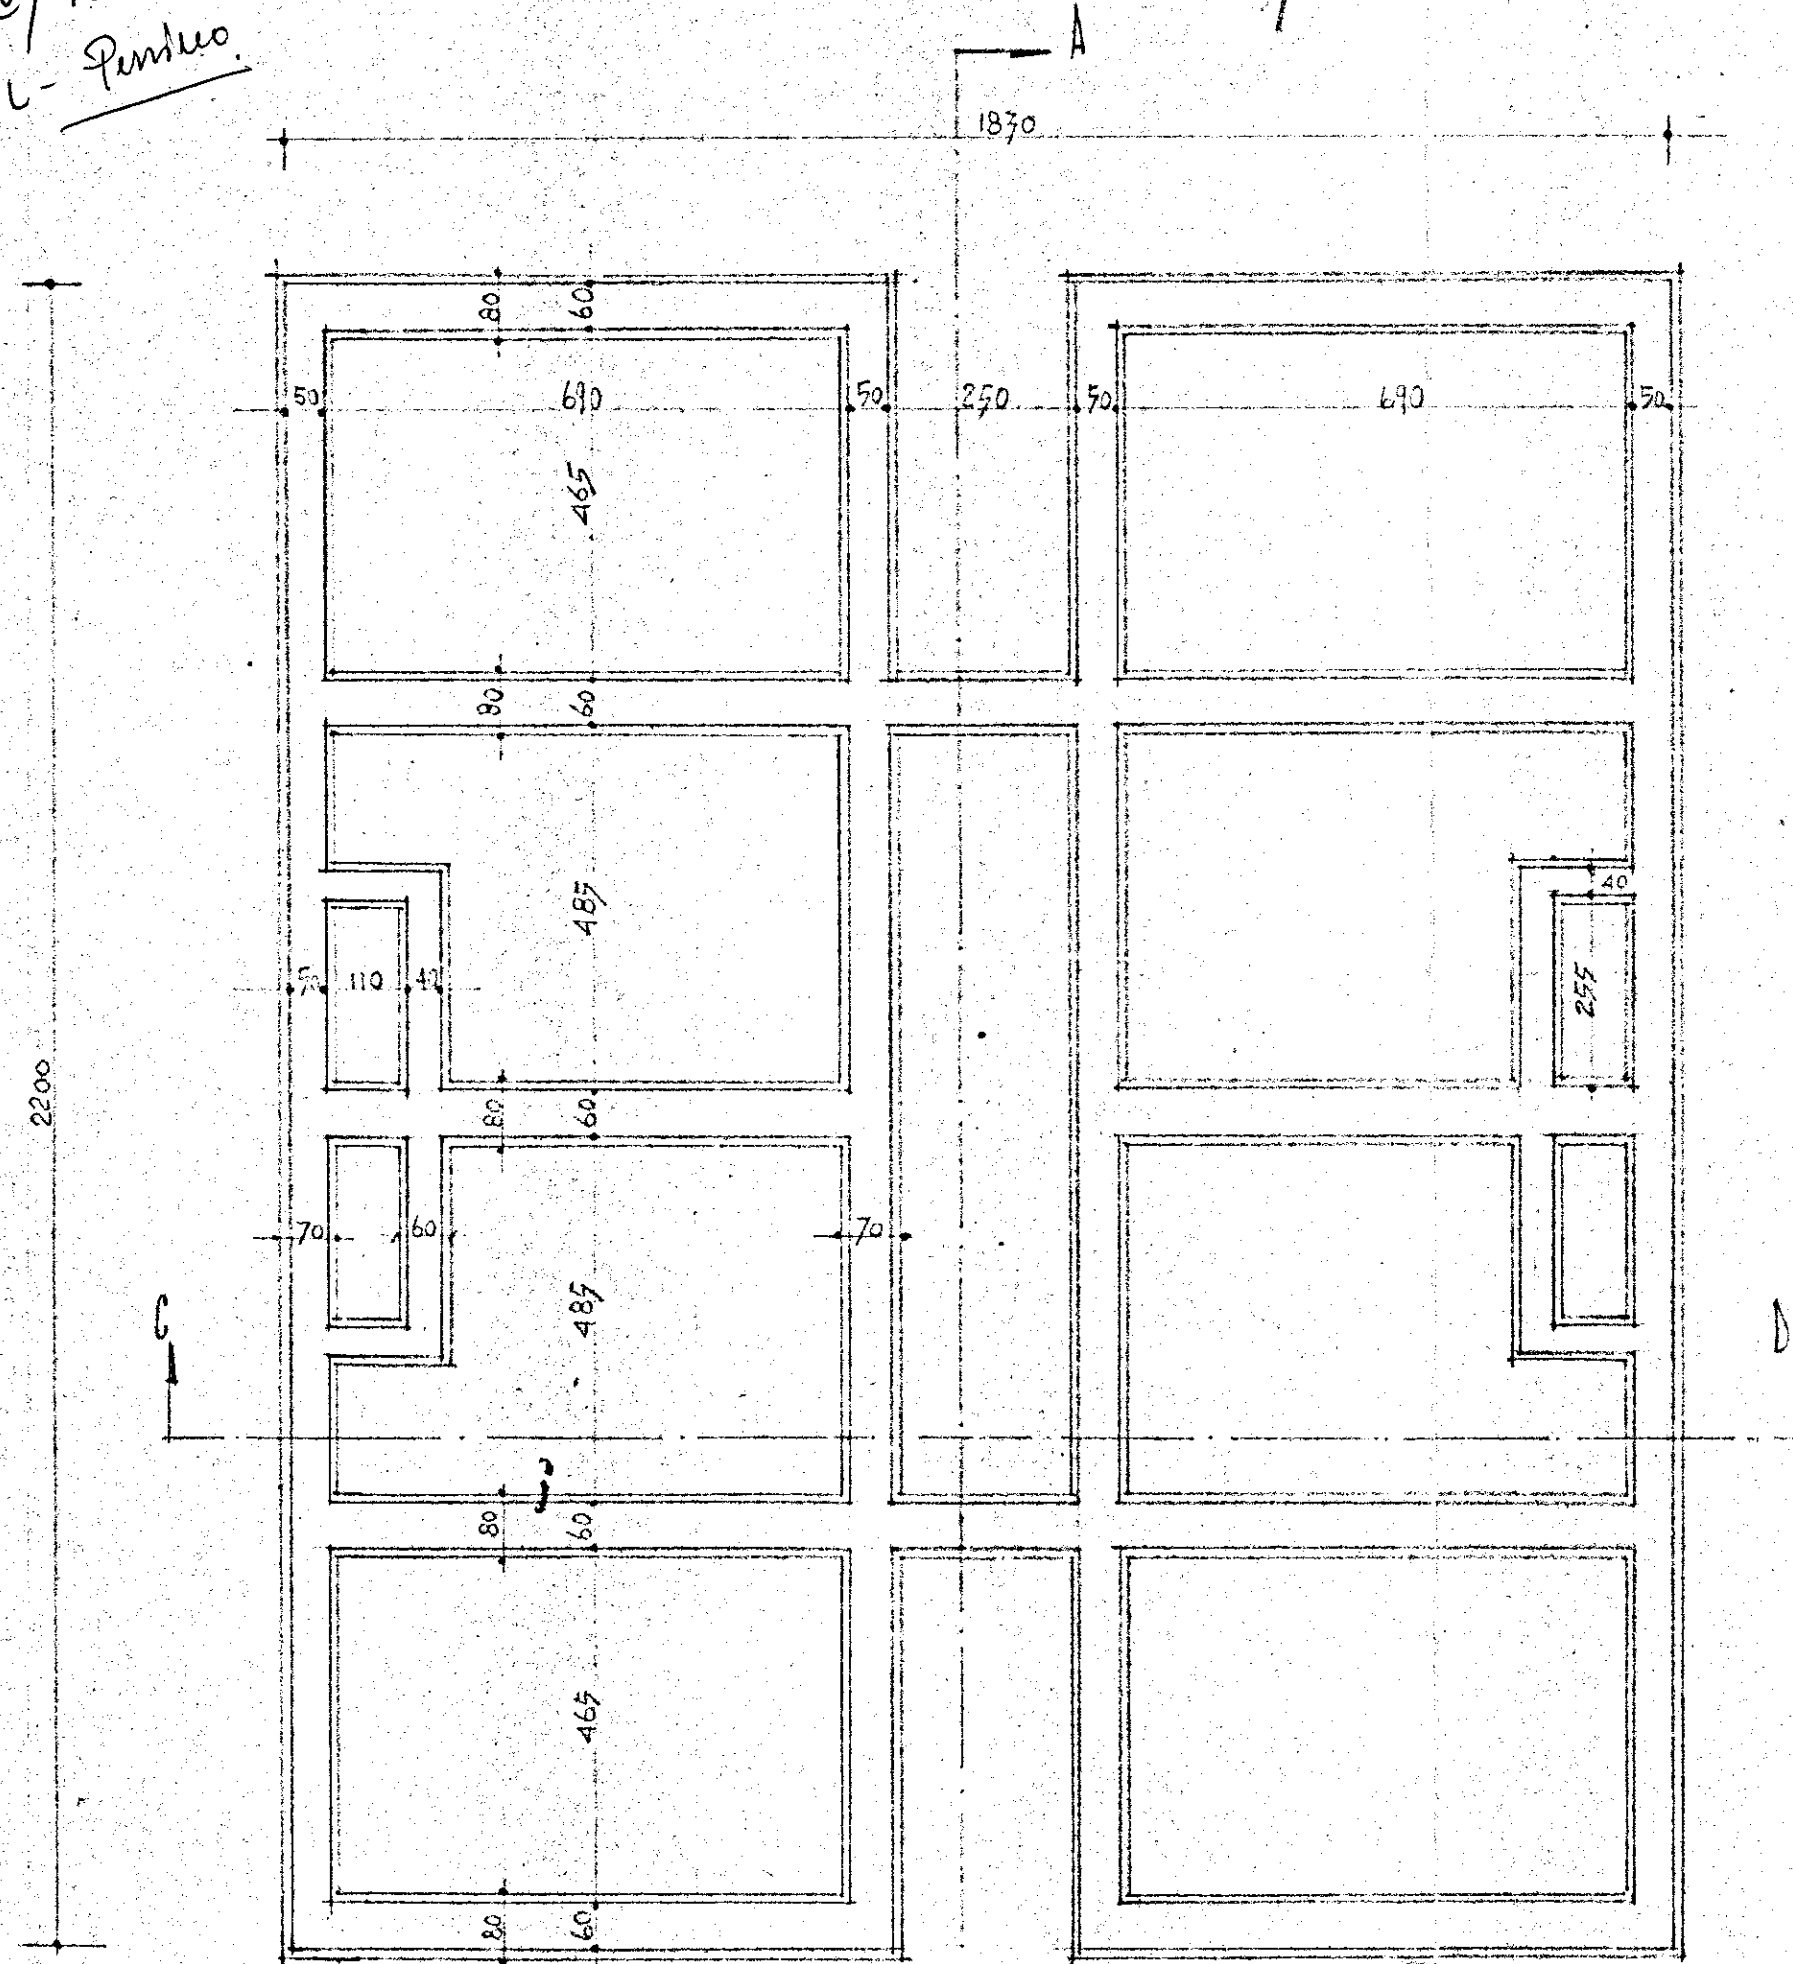

• PIANTA FONDAZIONI • RAPP. 1:100 •

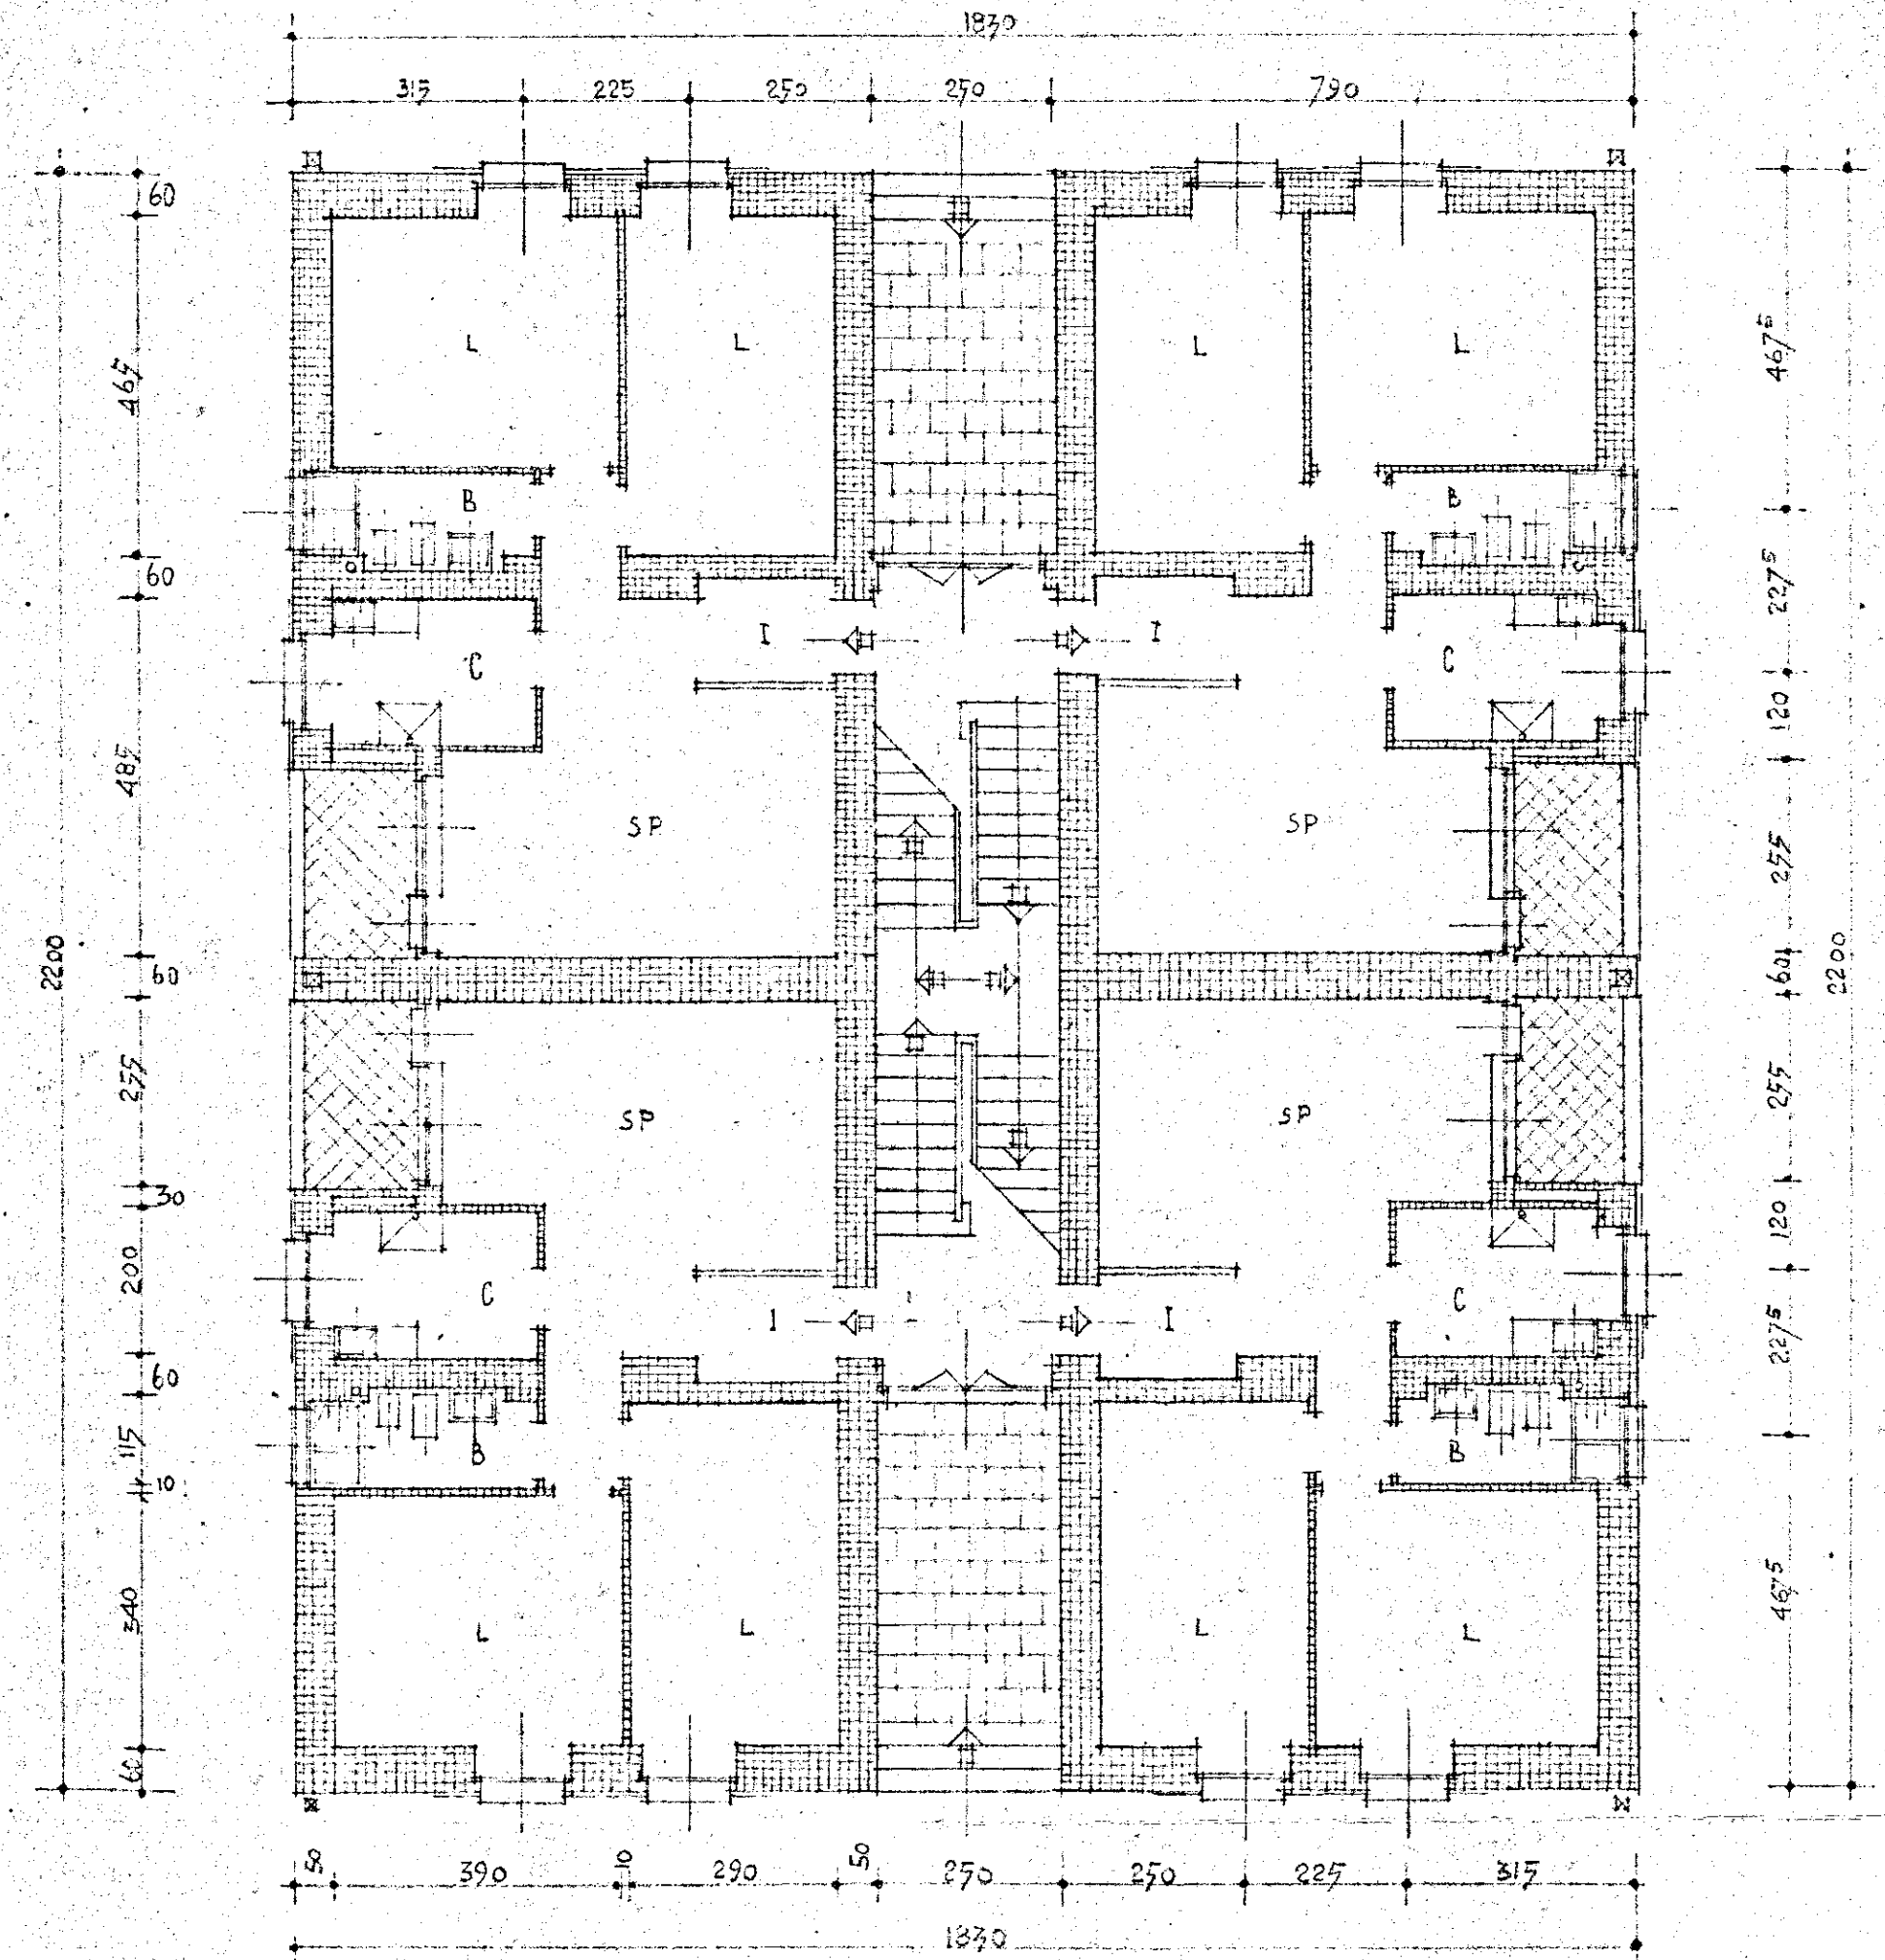

• PIANTA PIANO TERRENO RAPP. 1:100 •