TAV. n° 14

18

IACP BRINDISI

SISTEMAZIONI ESTERNE

SCALA 1:100

LEGENDA
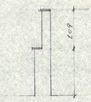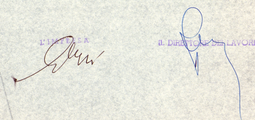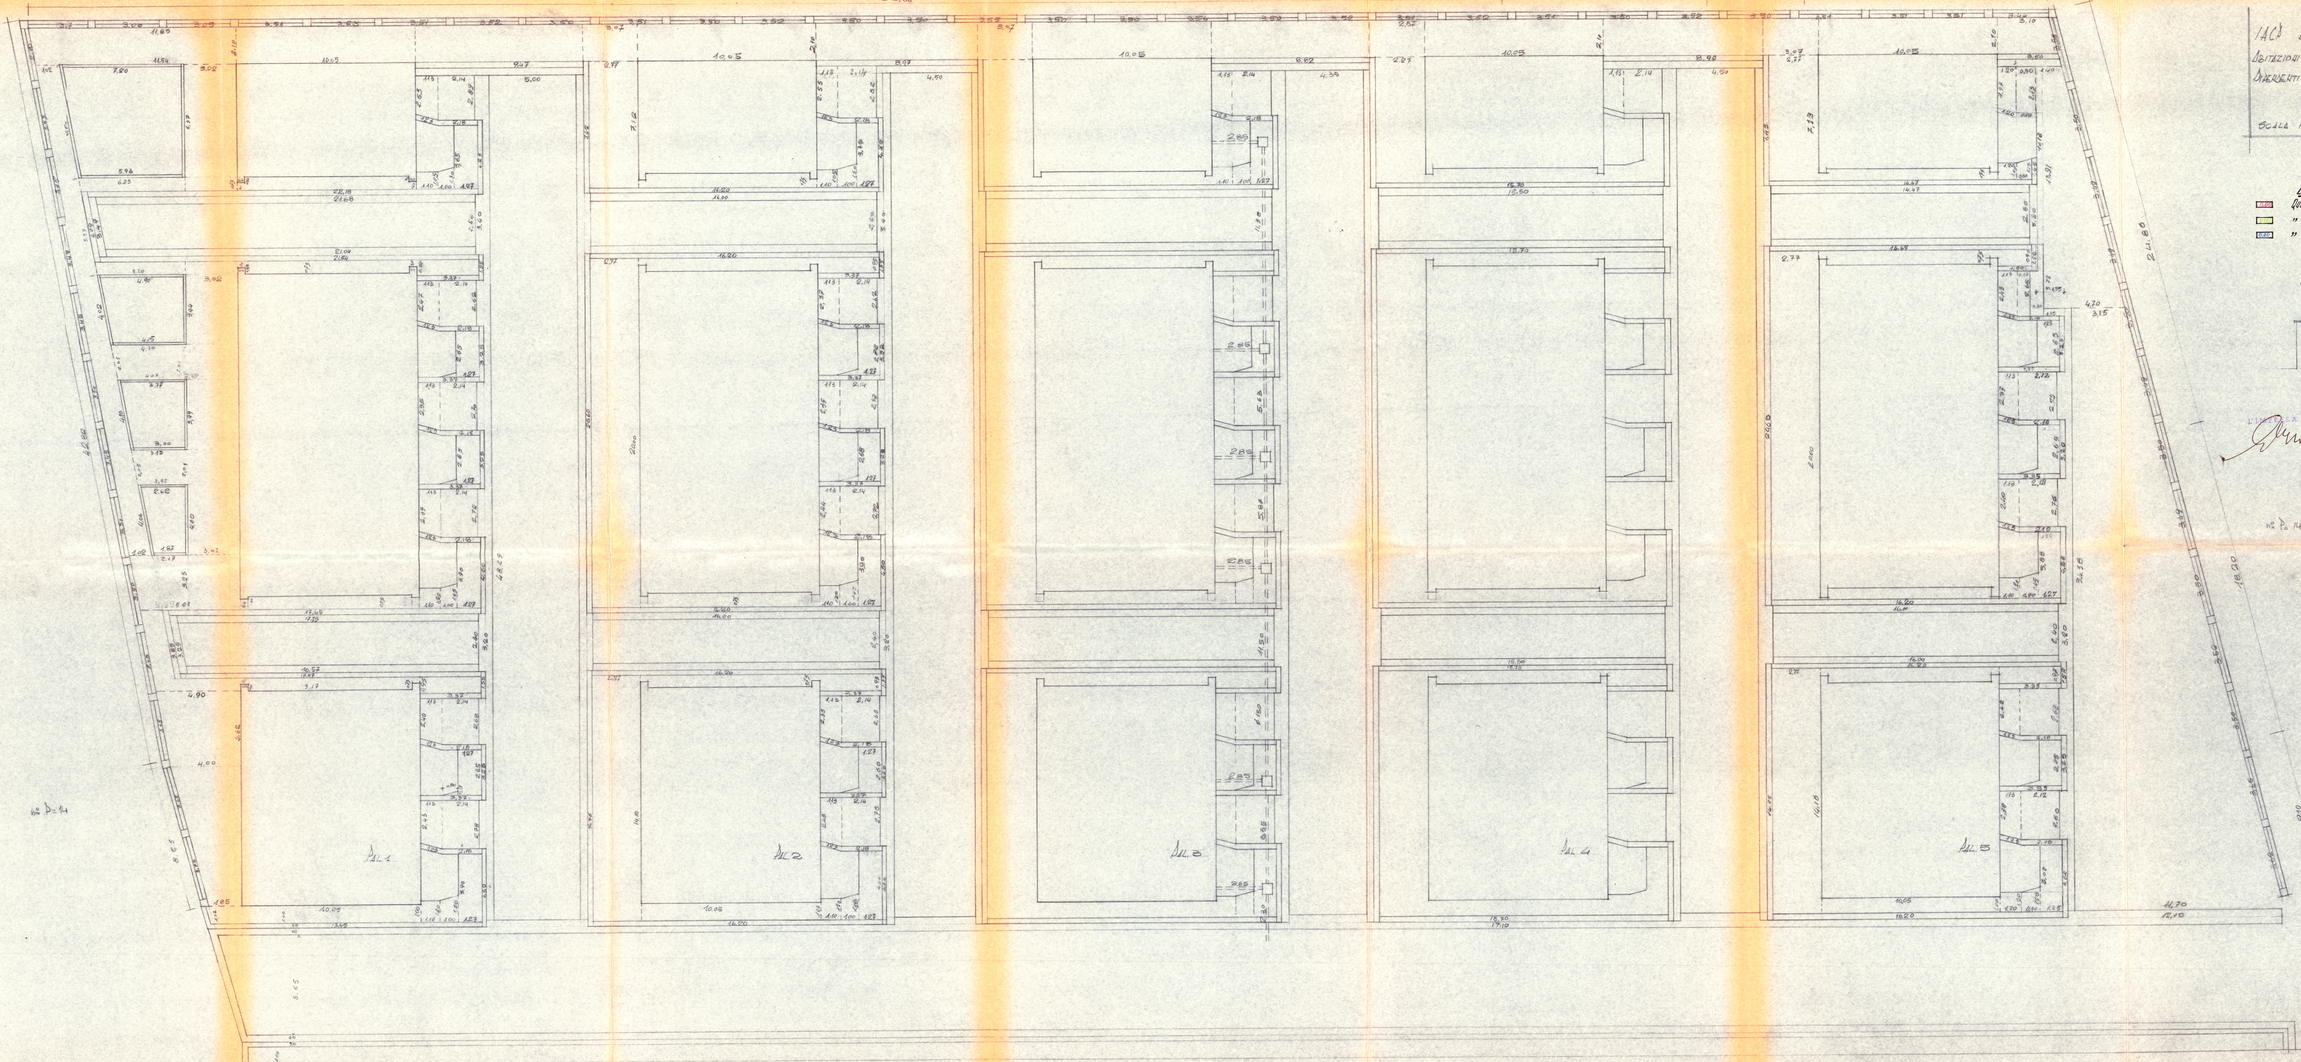
- Quote Rosse
- " Giallo di Sbancamento
- " " di Sbancamento e Riempimento