

ISTITUTO AUTONOMO PER LE CASE POPOLARI
della Provincia di BRINDISI

COMUNE DI MESAGHE

LUOGO CEDUTO GRATUITAMENTE AL MINISTERO
DEI LAVORI PUBBLICI PER LA COSTRUZIONE DI
CASE POPOLARI DI CUI ALLA LEGGE DEL 9-8-1954 n° 640

IL TECNICO COMUNALE
Imp. [signature]



IL RAPPRESENTANTE DELL'IACP
GEOM. GIULIO DI ZENO
[signature]

IL DIRETTORE TECNICO DELL'IACP
DOTT. ING. G. DOMA
[signature]




IL SINDACO
[signature]



Fog. 53

PART. 173 DA 146,16 DA 31,97 are 3045

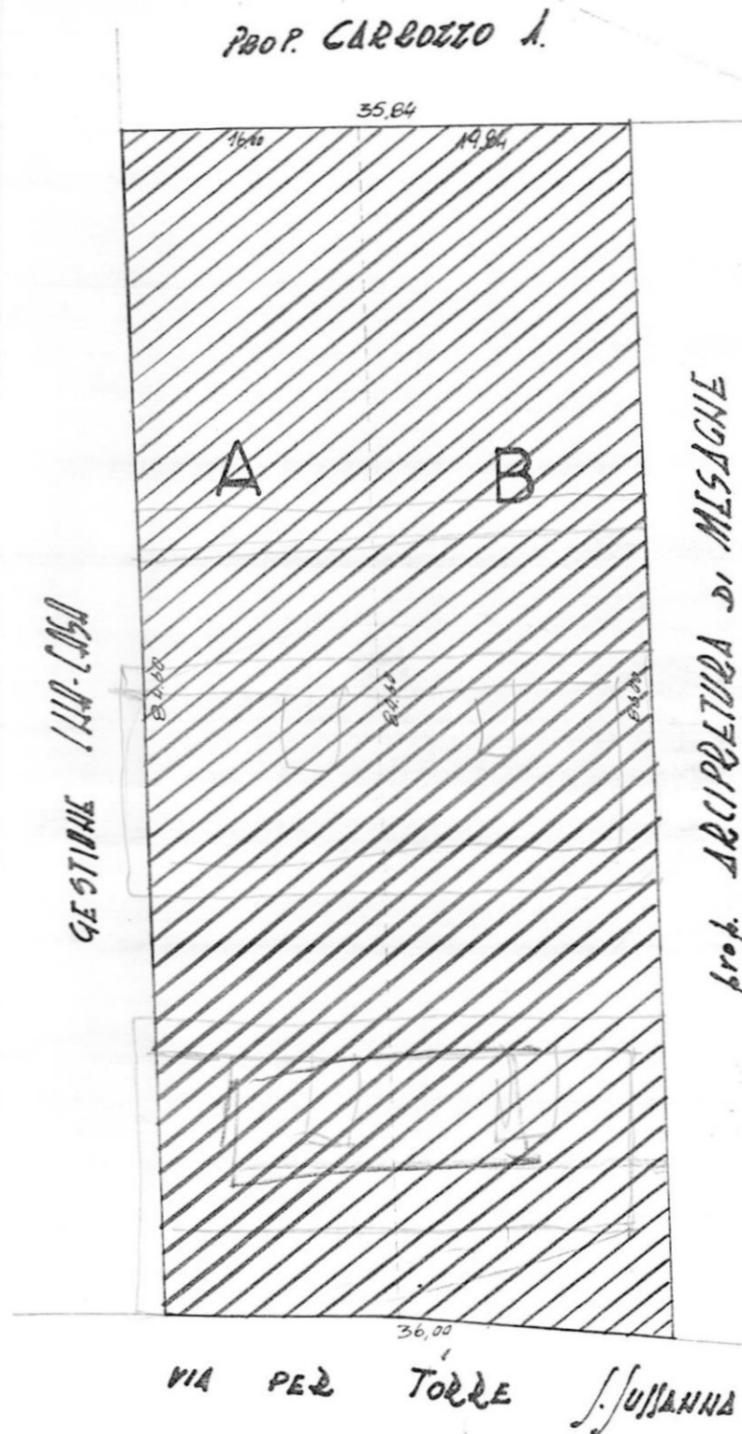

SUPERFICIE

| | |
|--------|--------------------------------|
| ZONA A | 84,60 x 16,00 = MQ 1353 |
| " B | 84,60 + 86,00 + 19,84 = " 1692 |
| TOTALE | <u>MQ 3045</u> |

SCALA 1:500