




PIANTA CABINA

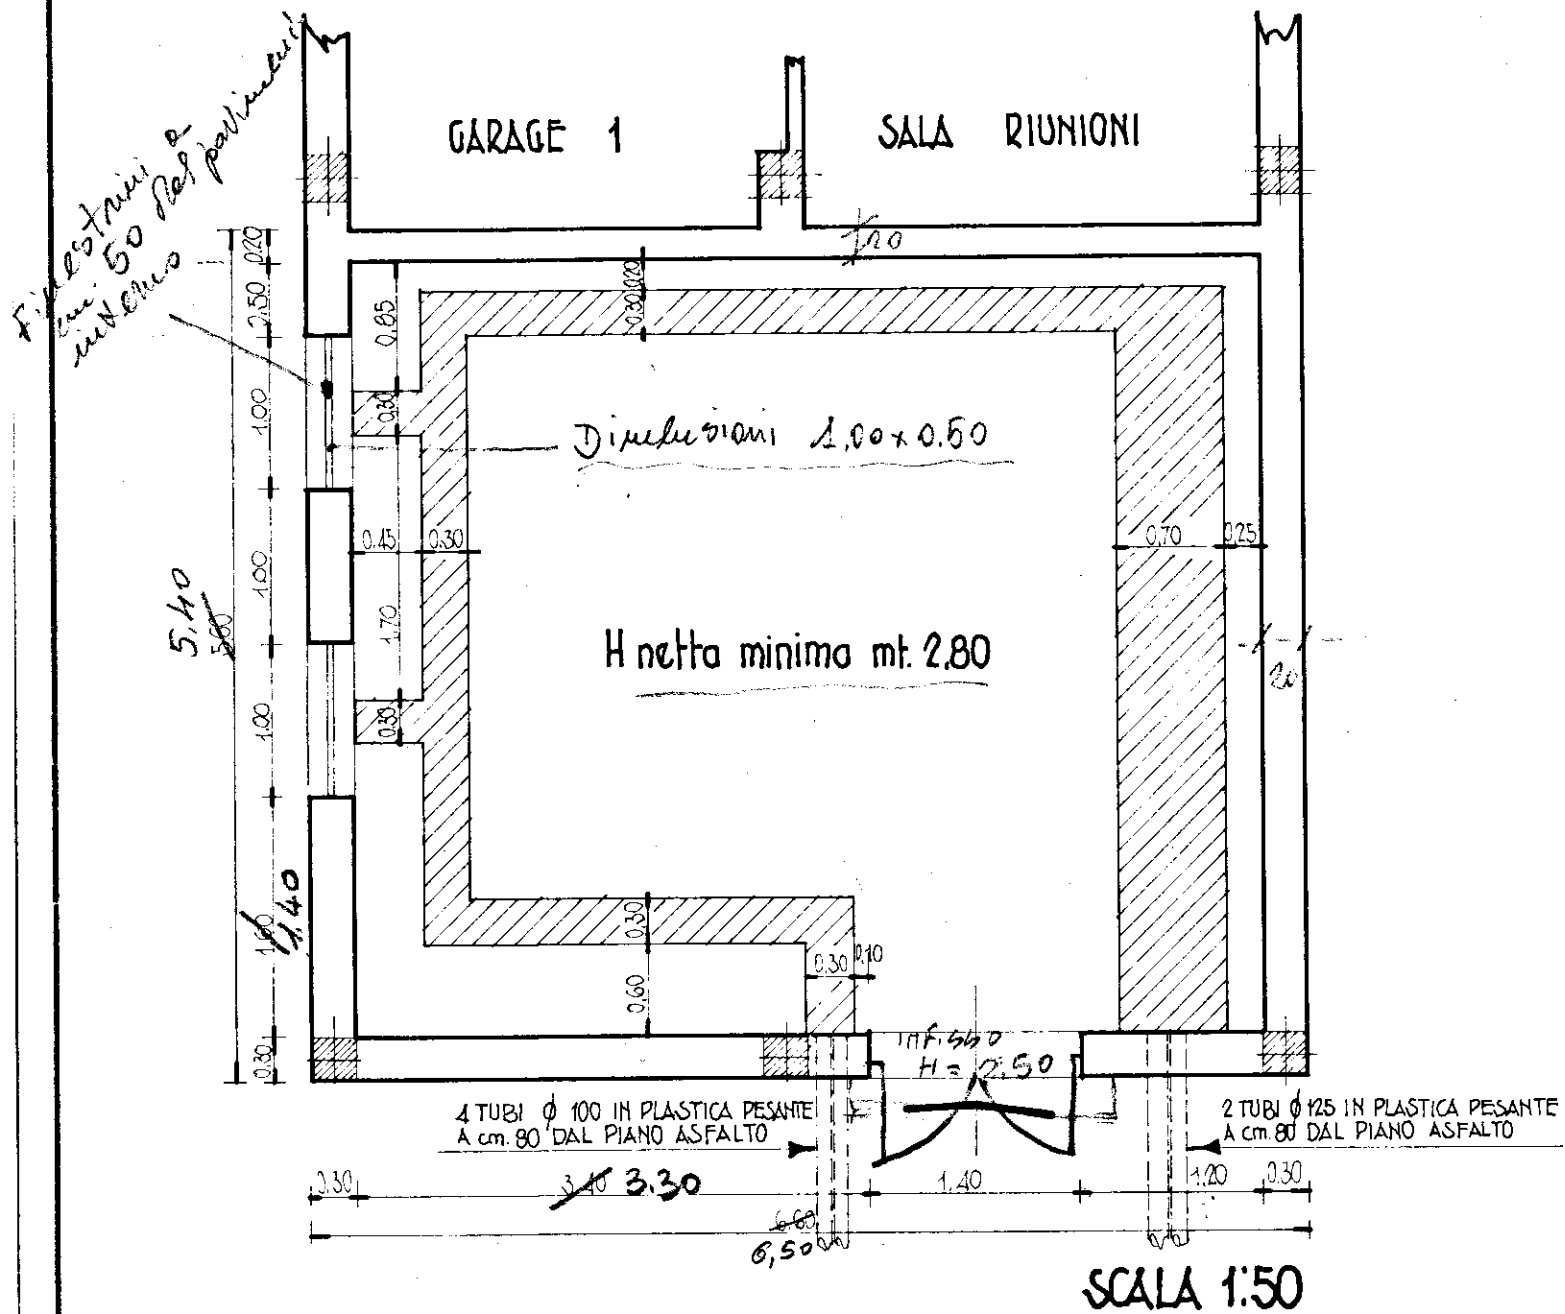

PARTICOLARE CUNICOLO

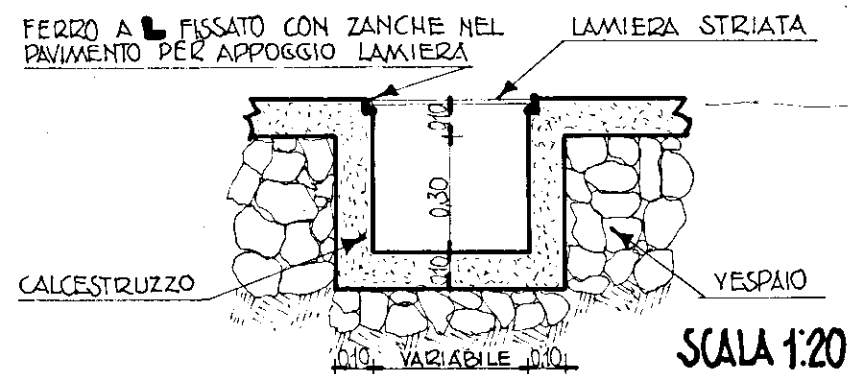

UBICAZIONE PLANIMETRICA

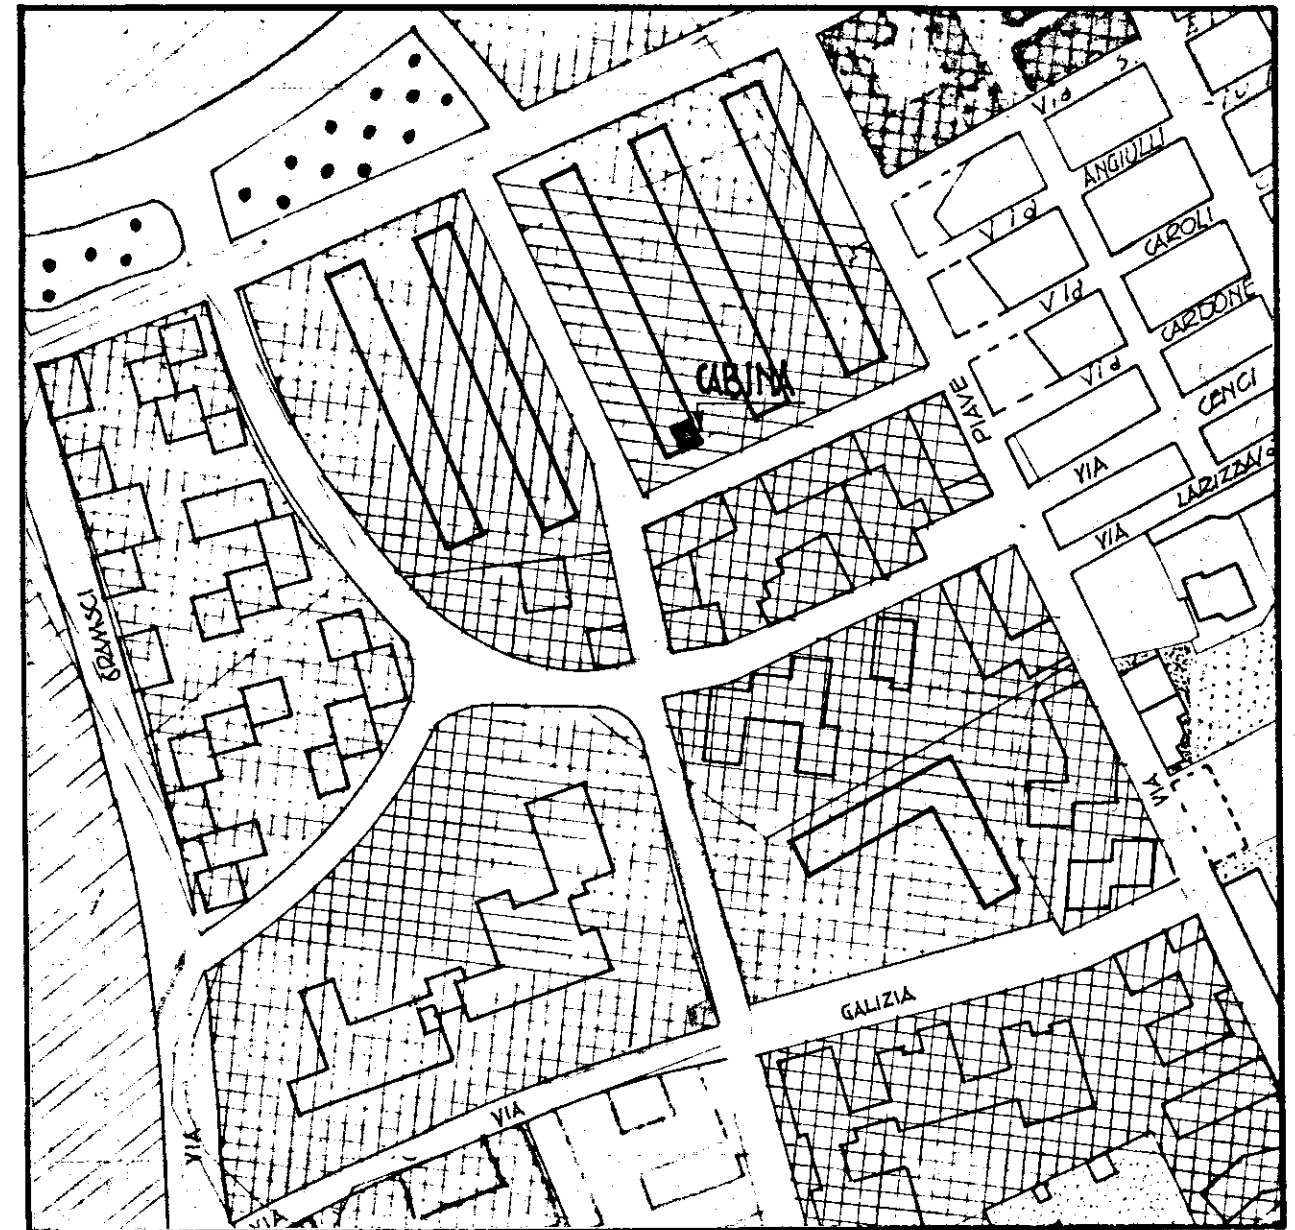

SCALA 1:2000

MODIFICHE	4				
	3				
	2				
	1				
ENEL		DISTRETTO PUGLIA		SCALA	BARI
COMPARTIMENTO NAPOLI				VARIE	DISEGN.
					CONTR.
					VISTO
				FORMATO UNI A/3	
		COM. DI FASANO			
		NUOVA CABINA PER ELETTRIFICAZIONE		N.° 3179/Br.	
		ZONA 1 LEGGE 167.		SOSTITUISCE IL N.	
		opere murarie		SOSTITUITO DAL N.	