

2521

12 LUG. 1982

ISTITUTO AUTONOMO PER LE CASE POPOLARI

- B R I N D I S I -

Assegnatario Sig. CATANZARO ANTONIO Comune BRINDISI
 Quartiere COMMENDA OVEST Lotto/Cant. 10124 Via PIAZZA ALTO ADIGE
 Civ. _____ Pal. 3 Scala E Piano 1° int. 4° Vani ut. 3
 Legge di finanziamento 14.2.1963 N° 60 Anno di ultimazione _____

In Catasto E.U. l'alloggio è riportato alla partita 1906 Fg. di map
 pa 53 Partic. 483 sub. 20 Cat. A/3 Cl. II° Vani cat. 5,50
 Rendita £. 2186

Consistenza alloggio a "Muri compresi"

Alloggio mq. _____ Balconi mq. _____ Cantina o box mq. _____ Area scop.
 esclus. mq. _____ in Catasto E.U. il box è riportato alla partita _____
 Fg. di mappa _____ Partic. _____ sub. _____ Cat. _____ Cl. _____
 Con.cat.mq. _____ Rendita £. _____

CONFINANTI ALLOGGIO

NORD	STESSA DITTA - CORPO 2°
SUD	ALLOGGIO INT. 3/E - VANO SCALA
EST	PIAZZA ALTO ADIGE
OVEST	VIA MARIA S. AUSILIATRICE

CONFINANTI SCANTINATO

NORD	SCANTINATO INT. 5/E
SUD	" " INT. 3/E
EST	CORRIDOIO SCANTINATO
OVEST	VIA MARIA S. AUSILIATRICE

AREE INDIVIDUALI

PARTI ED AREE COMUNI

VANO SCALA - TERRAZZO - LOCALE DEPOSITO -
 CORRIDOIO SCANTINATO

PARTI ED AREE CONSORTILI

IL COORDINATORE
 Servizio Risanamento - Patrimonio
 (Geom. Vito Sarino)



IL COORDINATORE GENERALE
 (Dott. Ing. Antonio LONGO)


12

Comune di BRINDISI
 Provincia di BRINDISI
 CANTIERE N° 10124
 Fabbricato: Unico - Corpo n° 3
 Località - Commenda OVEST
 n° civ. / E - F

RISCATTO

n° civ. / E Int. 3
 Int. 4 Sub. virt. mq. 76,91
 83,14

ALLEGATO A

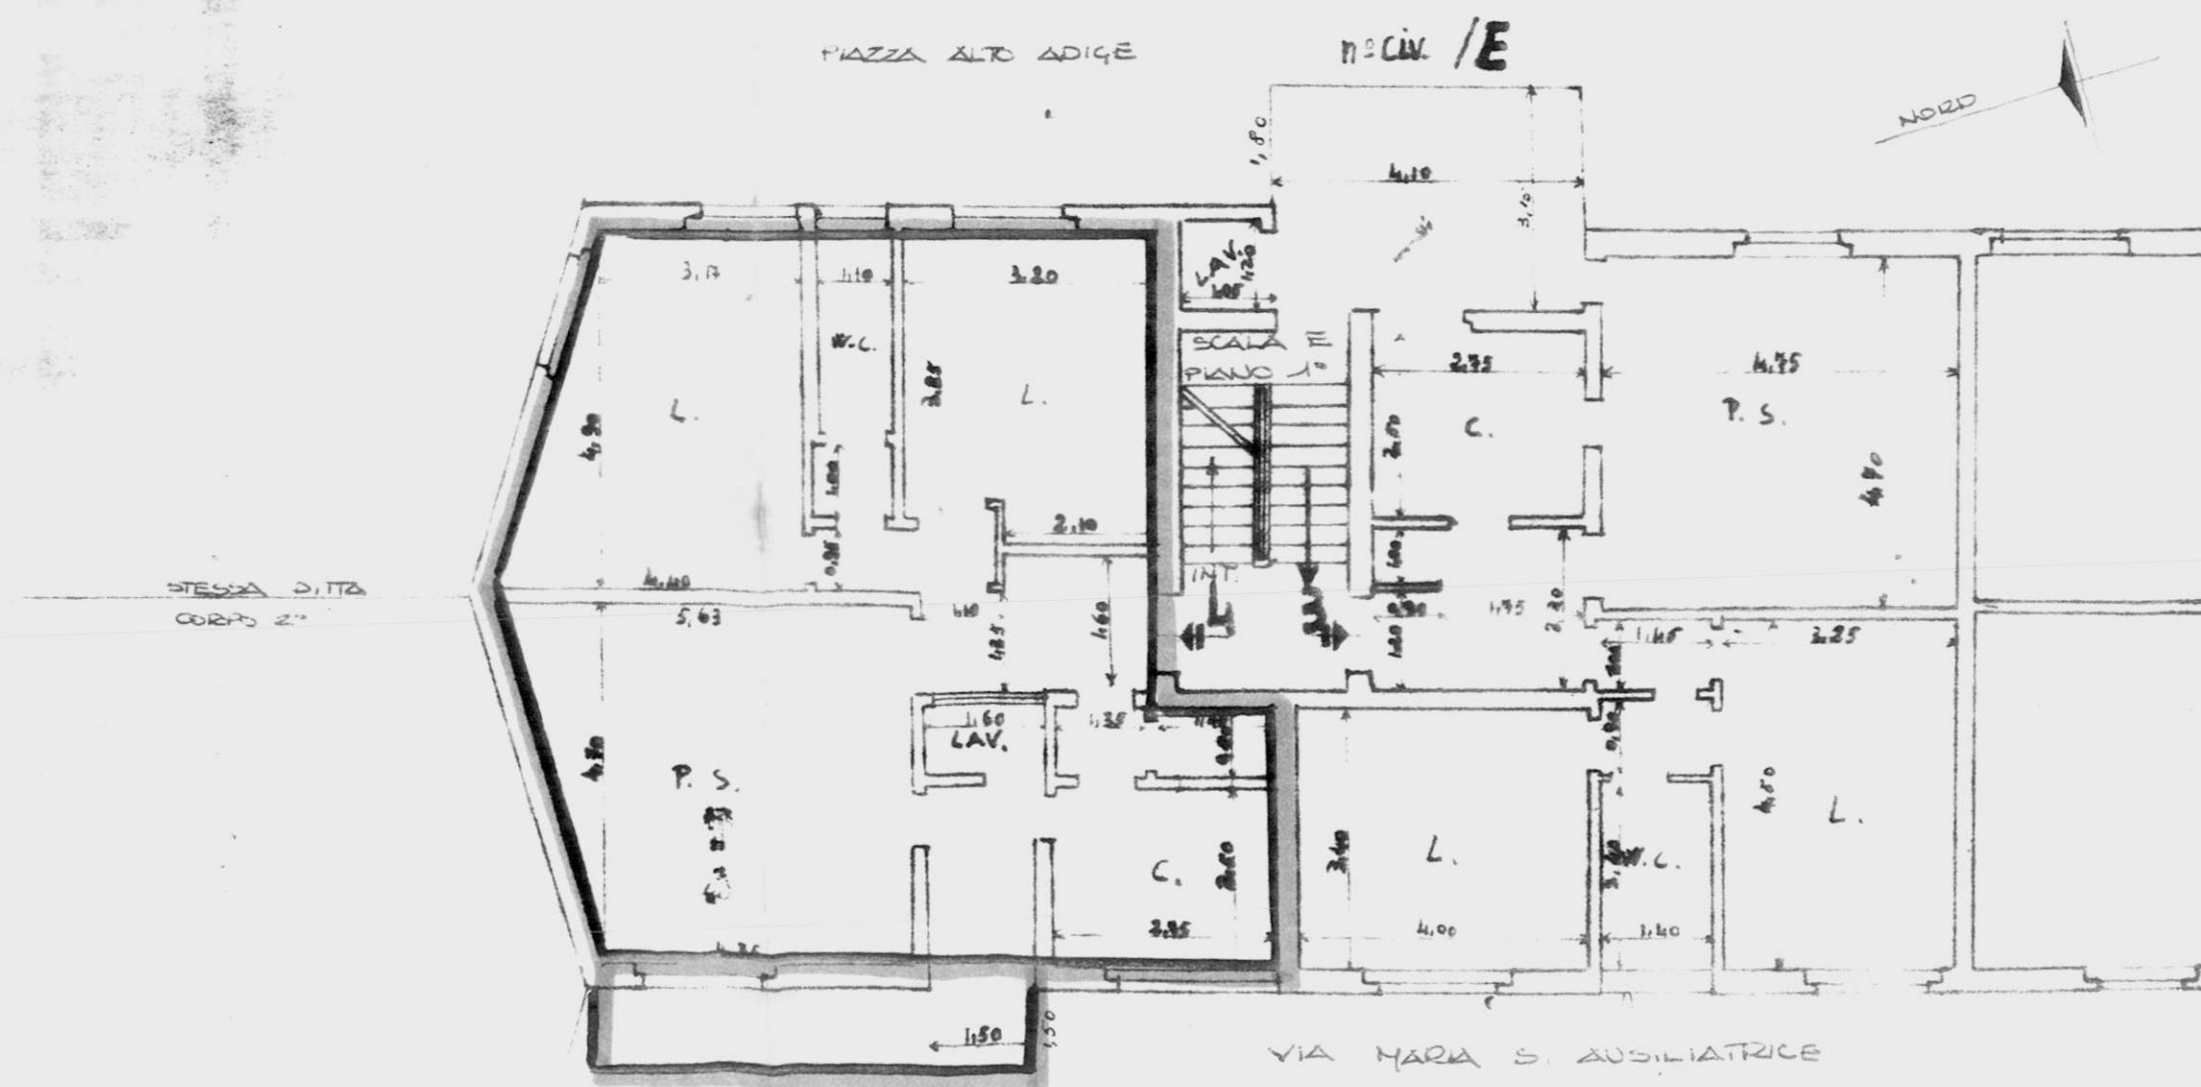

Comune di BRINDISI

Provincia di BRINDISI

CANTIERE n° 10124

Fabbricato Unico - Corpo n° 3

Località - Commenda OVEST

n° civ. /E- /F

RISCATTO

- 1- _____
- 2- _____
- 3- _____
- 4- _____
- 5- _____
- 6- _____
- 7- _____
- 8- _____


n° civ. /E

ALLEGATO B

PIAZZA ALTO BRIGE

NORD

n° civ. /E

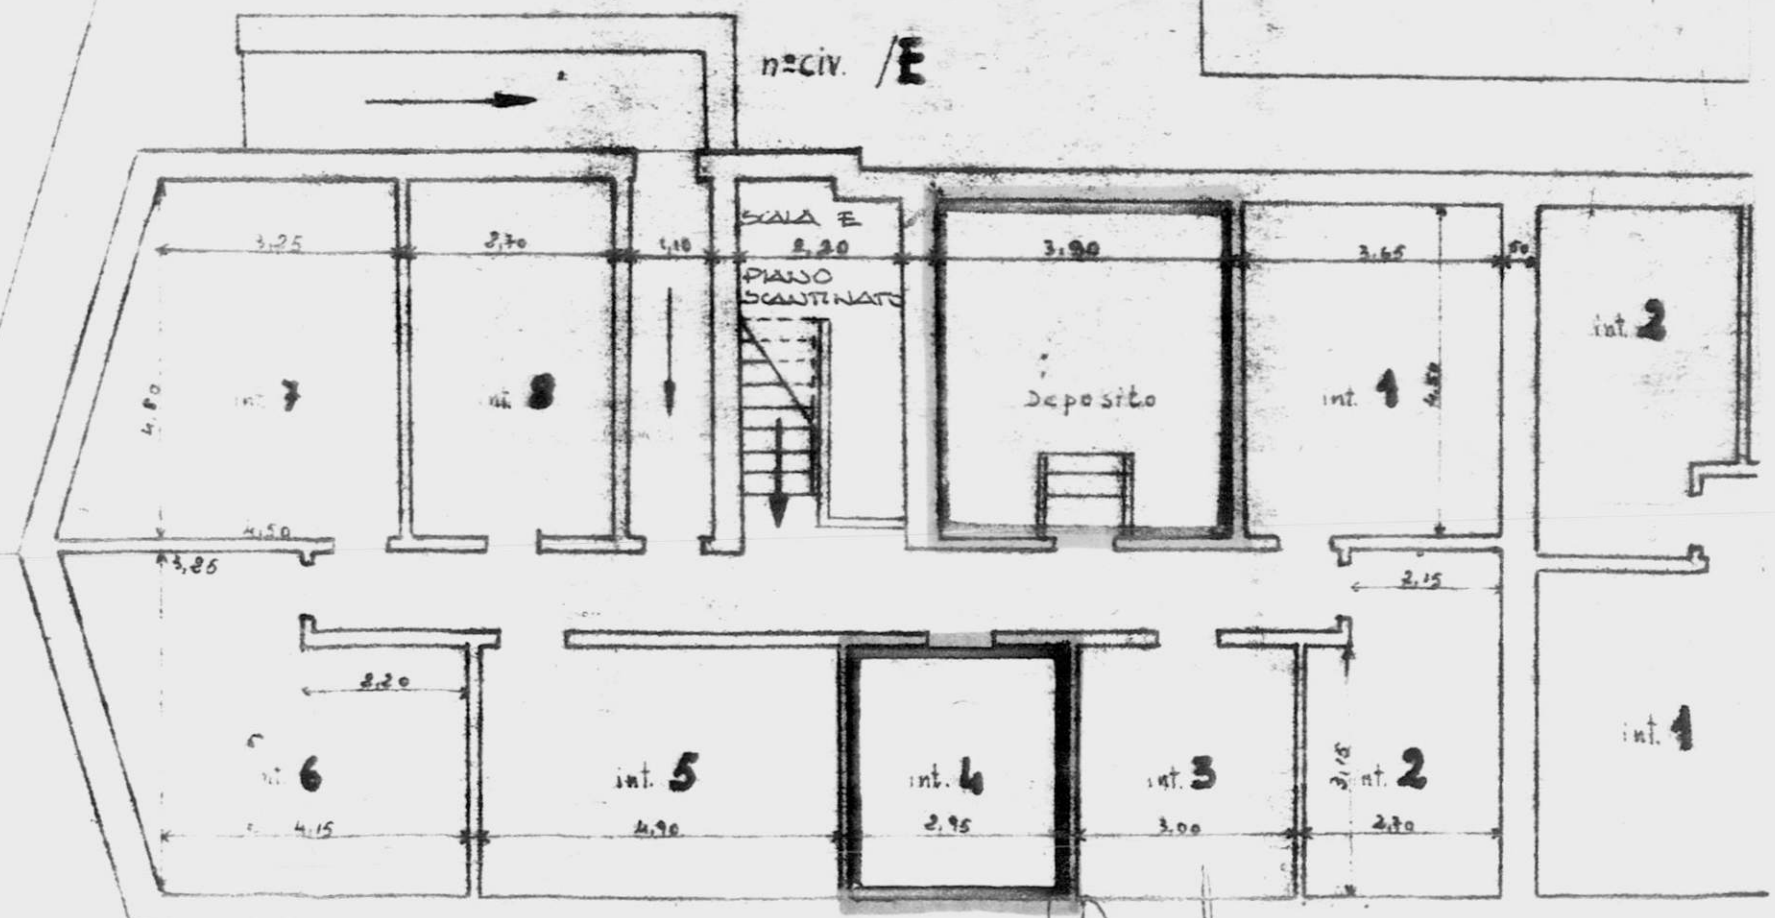

VIA MARIA S. AUGILATRICE