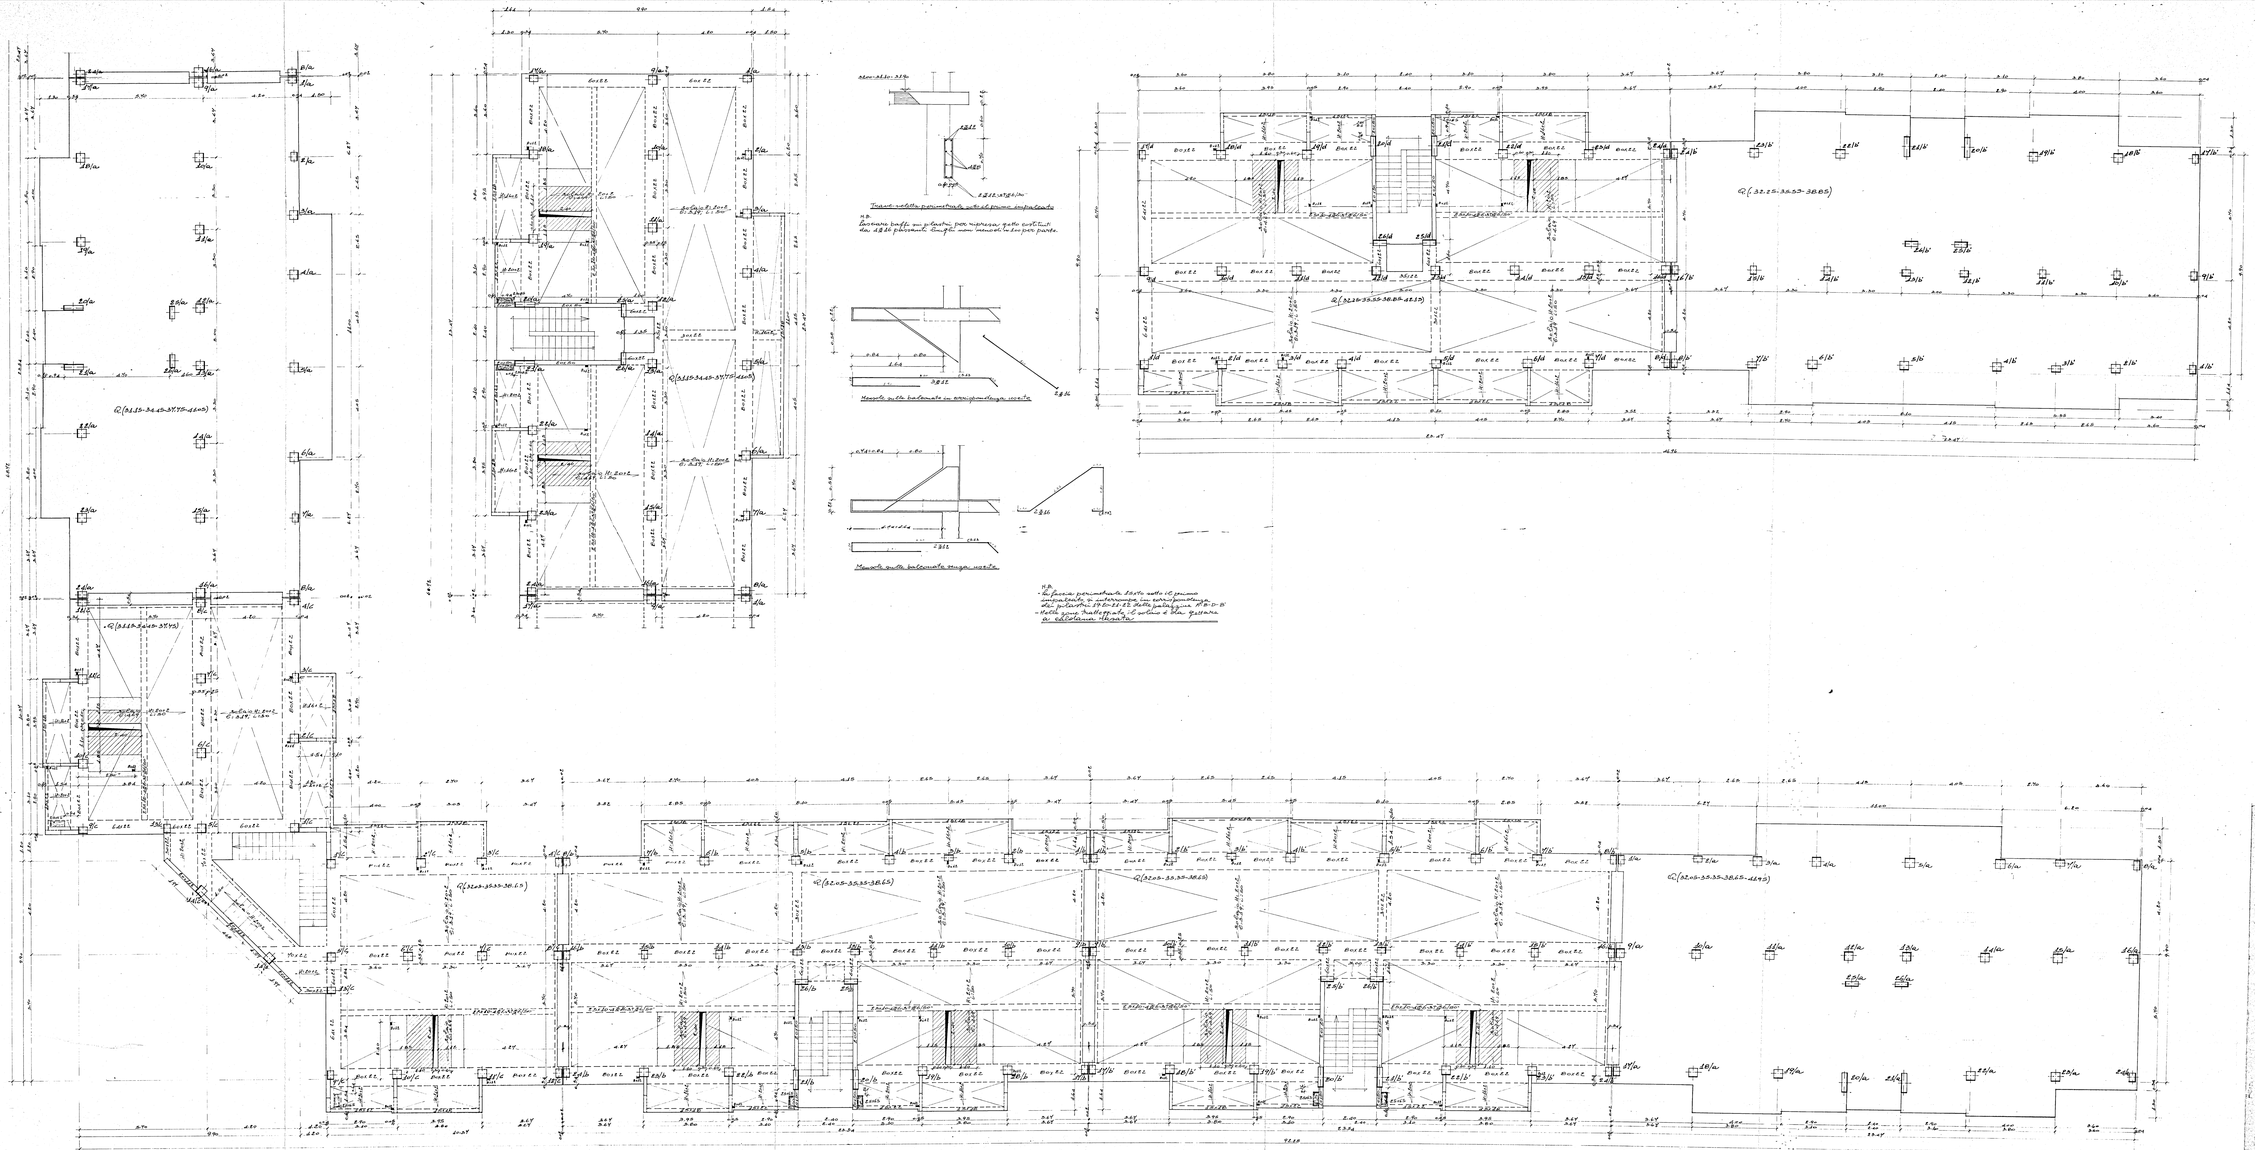


| | | |
|---|---|---|
| S.T.P.I. Studio Tecnico per l'Industrializzazione Impiegata BRINDISI via Petrarca, 2 tel. 25836 | Progetto dell'ing. ALDO MANCARI | Dis. n. 11 |
| | I.A.C.P. - BRINDISI | Data: 5-10-1973 |
| | CASE POPOLARI AL QUARTIERE S.ELIA | Agg. 31-12-1973 |
| | Impresa: " Simeone TOPPO " - Brindisi | Disp. Fg. n. 44 |
| | CARPENTERIA SOLAIO TIPO - Rapp.1:50-1:25 | Cart. 2 di 4 Mod. Scala 1:50 - 1:25 |