81

Visto

17 DIC. 1979

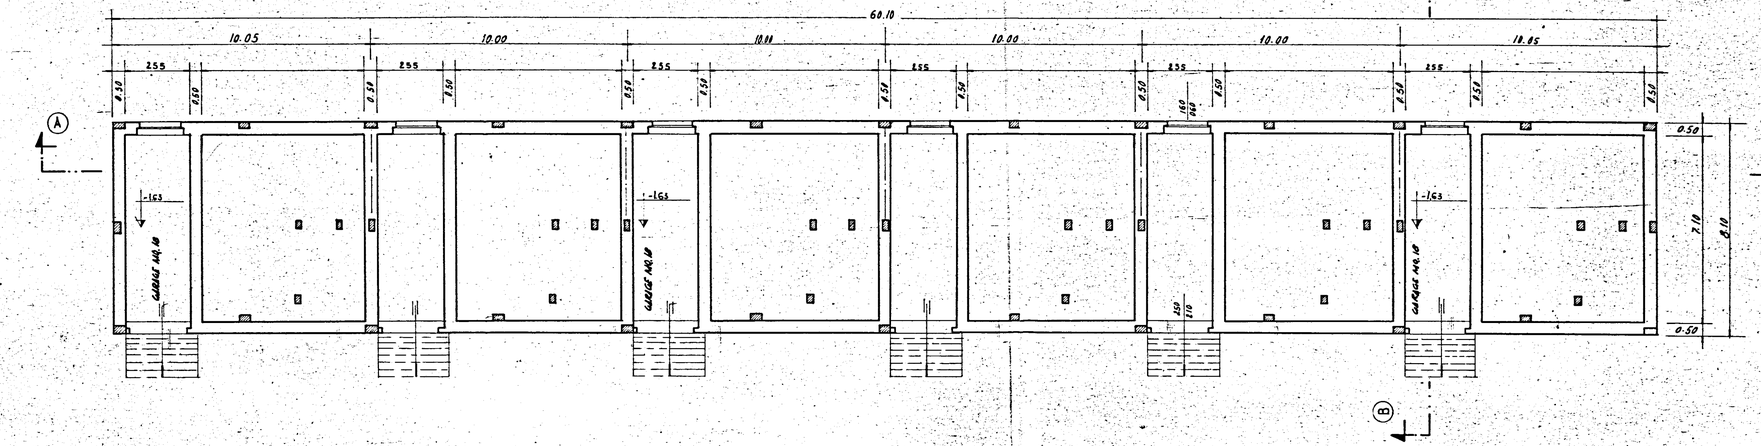

PIANTA SEMI-INTERRATO

SCALA 1:100

STUDIO TECNICO DI INGEGNERIA
corso garibaldi 27 -- tel 223150
72100 brindisi

progettazioni:
calcolo strutture in c.a. e acciaio
impianti tecnologici
consulenza tecnica

ALLEGATO 2	VARIANTE AL PROGETTO APPROVATO DALLA C.E.C. IN DATA 17/6/78 PER LA COSTRUZIONE DI UNA PALAZZINA ADIBITA A CIVILE ABITAZIONE COMUNE: BRINDISI UBICAZIONE: Quartiere LA ROSA
SCALA 1:100	OGGETTO: PIANTA SEMI INTERRATO — PALAZZINA A
DISEGNATO	
DATA Ottobre 79	PROPRIETARIO: Coop." EDILIZIA MILLENIA " — PROGETTISTA
AGGIORNAMENTI	
1° SOSTITUISCE IL N° date:	ESECUTORE LAVORI
2° SOSTITUISCE IL N° date:	DIRETTORE LAVORI

GIUSEPPE FORNO — INGEGNERE — BRINDISI — N. 298