


# ISTITUTO AUTONOMO CASE POPOLARI BRINDISI

ADEGUAMENTO DEGLI IMPIANTI TERMICI ALLA  
LEGGE 7.12.1984 n°818

LOTTO n° 63

BRINDISI

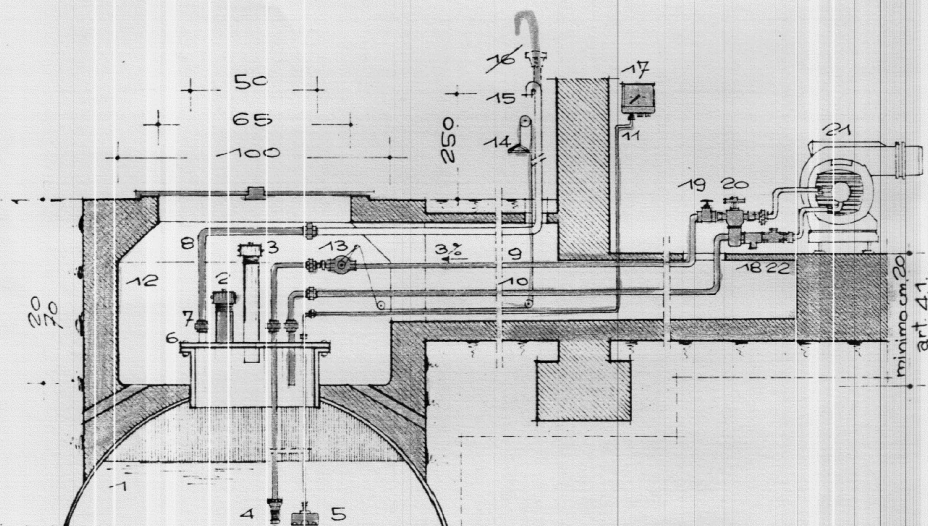

Alimentazione del bruciatore per aspirazione (nafta)

- |   |  |   |
|---|--|---|
| 1. Serbatoio  | 9. Tubo di mandata                     | 16. Eventuale tappo sfiato con reticella Inox |
| 2. Troppopieno  | 10. Tubo di ritorno                    | 17. Indicatore di livello                     |
| 3. Carico   | 11. Tubo indicatore di livello         | 18. Rubinetto prelievo campioni               |
| 4. Valvola di fondo                                   | 12. Pozzetto                           | 19. Saracinesca a volantino                   |
| 5. Campana indicatore di livello a lettura permanente | 13. Saracinesca a chiusura rapida      | 20. Filtro                                    |
| 6. Guarnizione  | 14. Manovra valvola chiusura rapida    | 21. Bruciatore                                |
| 7. Giunto a 3 pezzi                                   | 15. Curva con reticella antifiama Inox | 22. Valvola di ritegno                        |
| 8. Tubo di sfiato                                     |  |   |

data: 28 FEB 1987

agg.

scala: 1:50

PROGETTISTA:

ADEGUAMENTO POZZETTO E  
TUBAZ. ALIMENT.

DOTI. ING. GIUSEPPE ROMANO  
VIA AMENA 12 - BRINDISI

GIUSEPPE ROMANO  
ING. AUT. BRINDISI - N. 22  
1987  
*Giuseppe Romano*

TAVOLA:

3