




ISTITUTO AUTONOMO CASE POPOLARI-BRINDISI-

LEGGE 22-10-1971 N.865 - ART. 55	CANALE C
COSTRUZIONE DI CASE POPOLARI IN LATIANO PORTONE	Scala 1:10
PROGRAMMA INTERVENTO N 009/20/1	PROGETTAZIONE Uff. Tech. I.A.C.P. BRINDISI
Aggiornamenti:	Il DIRETTORE TECNICO Dott. Antonio LONGO
	TAV. N. 8


Commissione Tecnica I.A.C.P.
(Art. 63 Legge 22-10-1971 n. 865)

PARERE FAVOREVOLE
espresso con voto n. 8773
nella seduta del 20 GIU. 1974
Brindisi, li 20 GIU. 1974
IL SEGRETARIO



Aloggi N. da vani 5 = vani N.
6 6 =
6 7 = 42
TOT. N. 6 N. 42

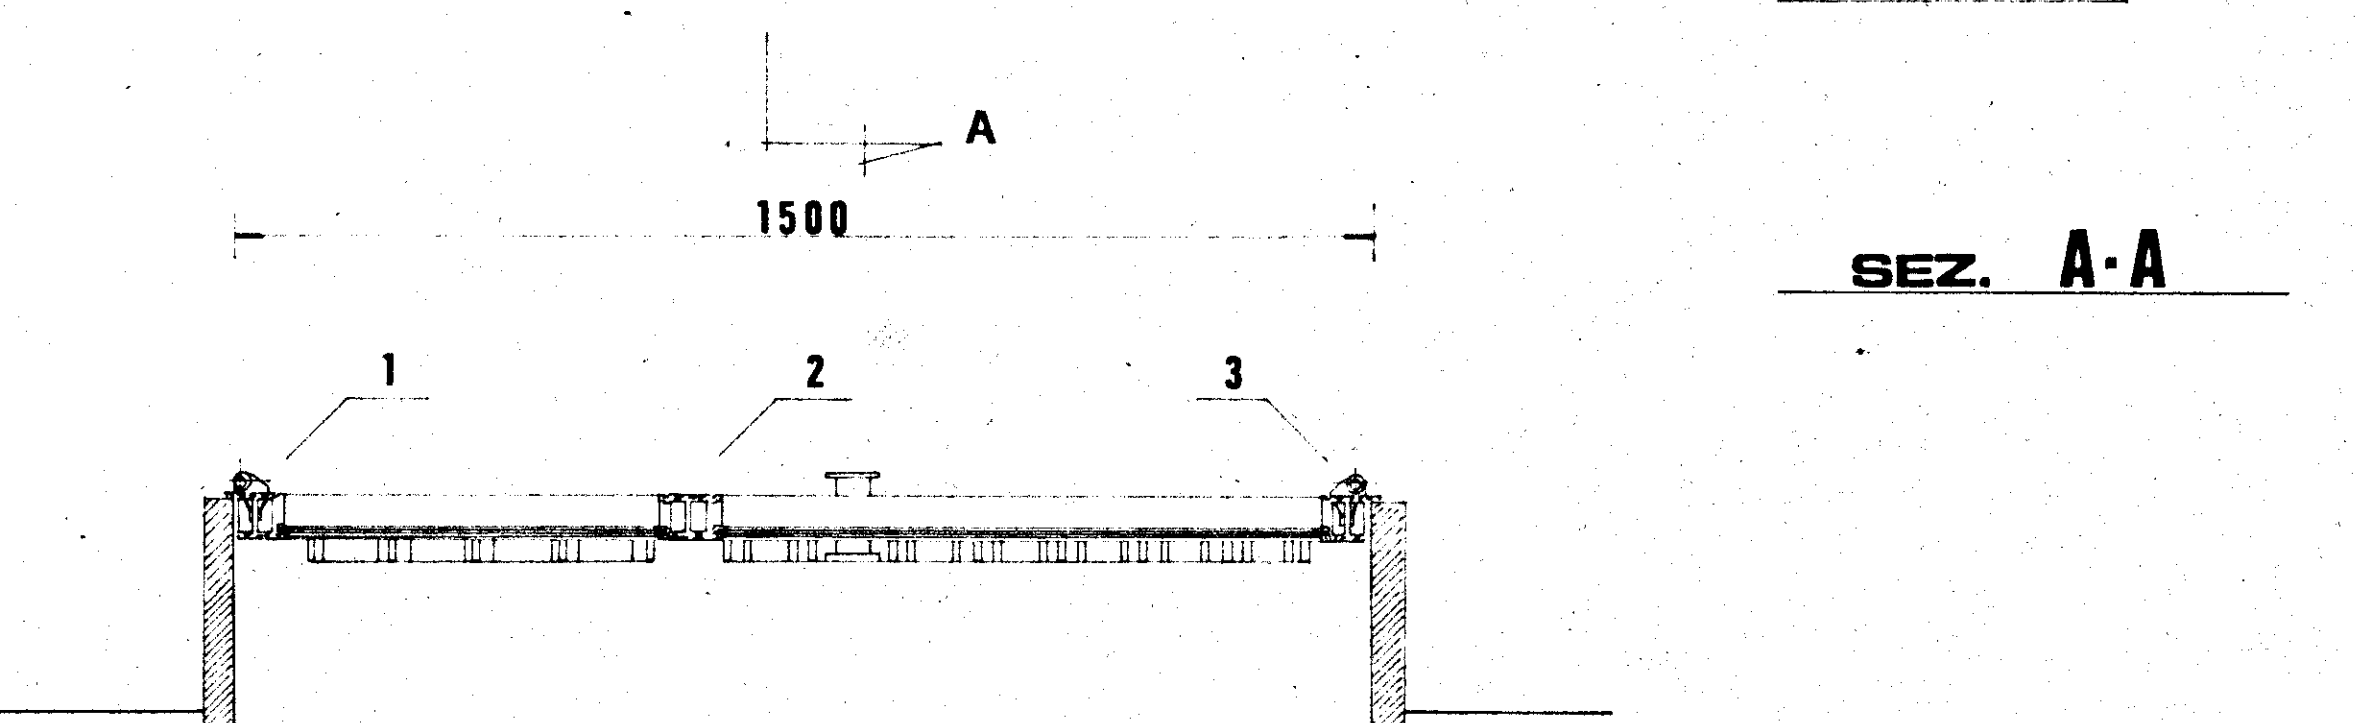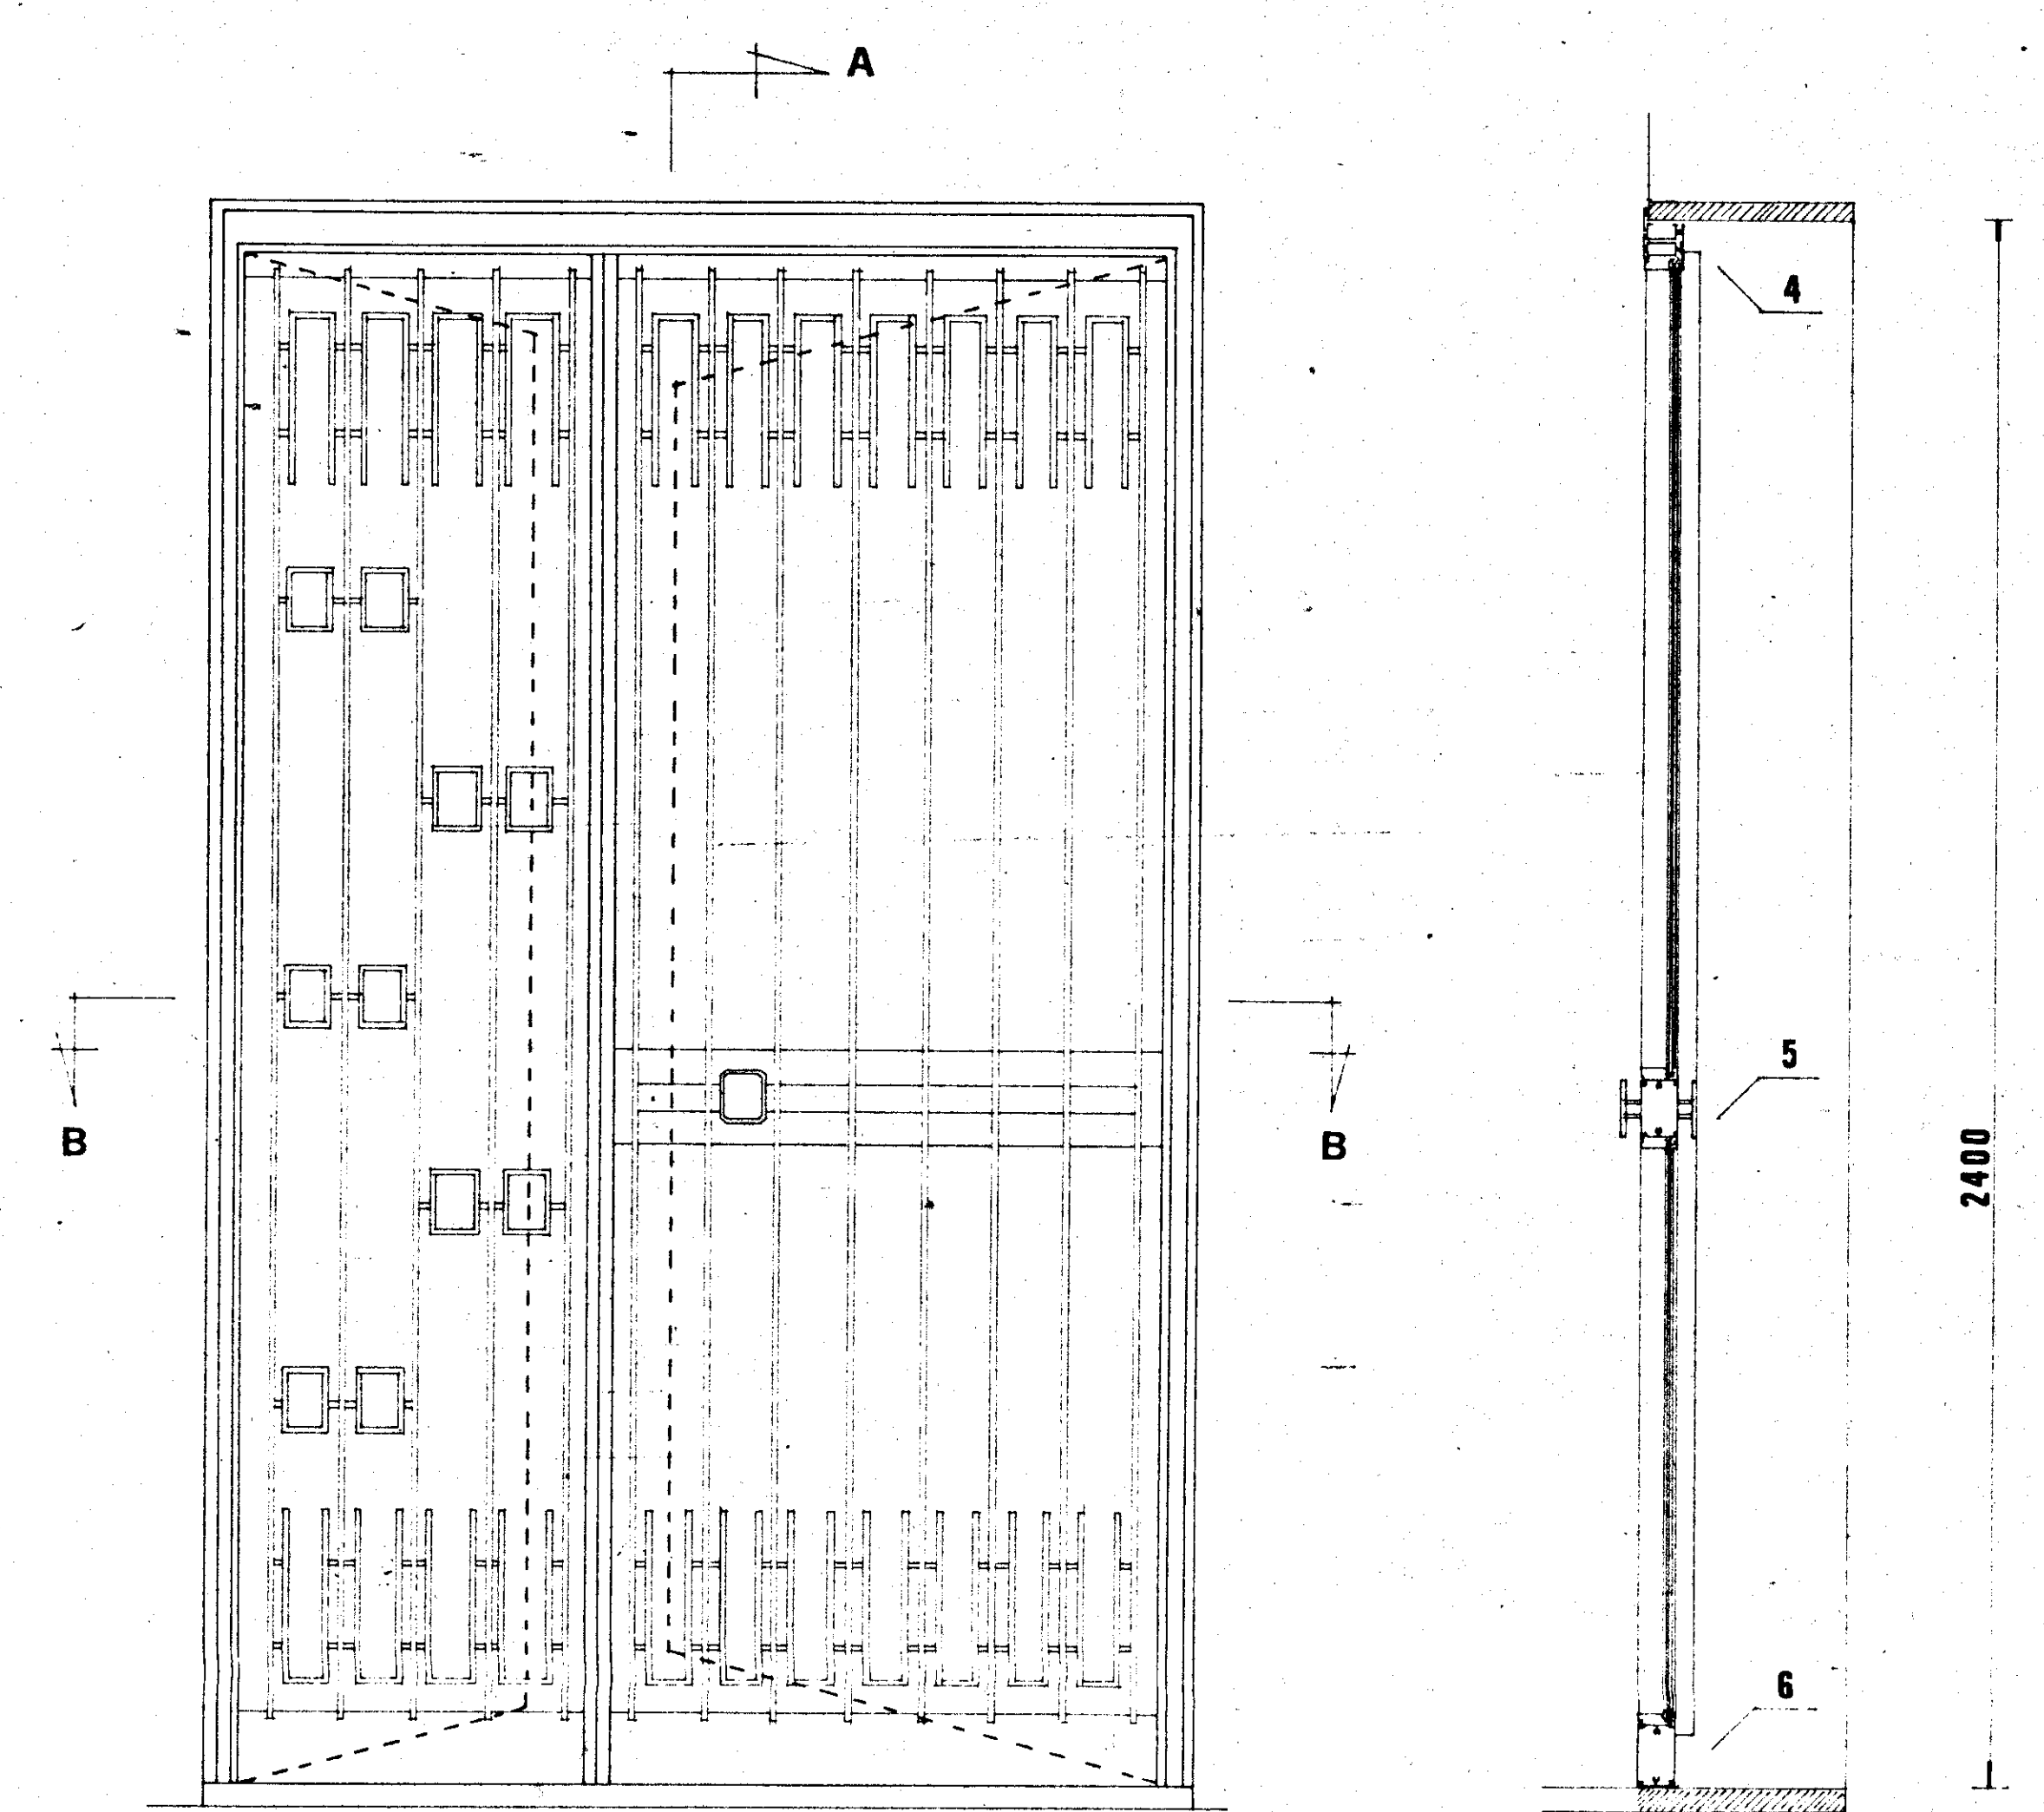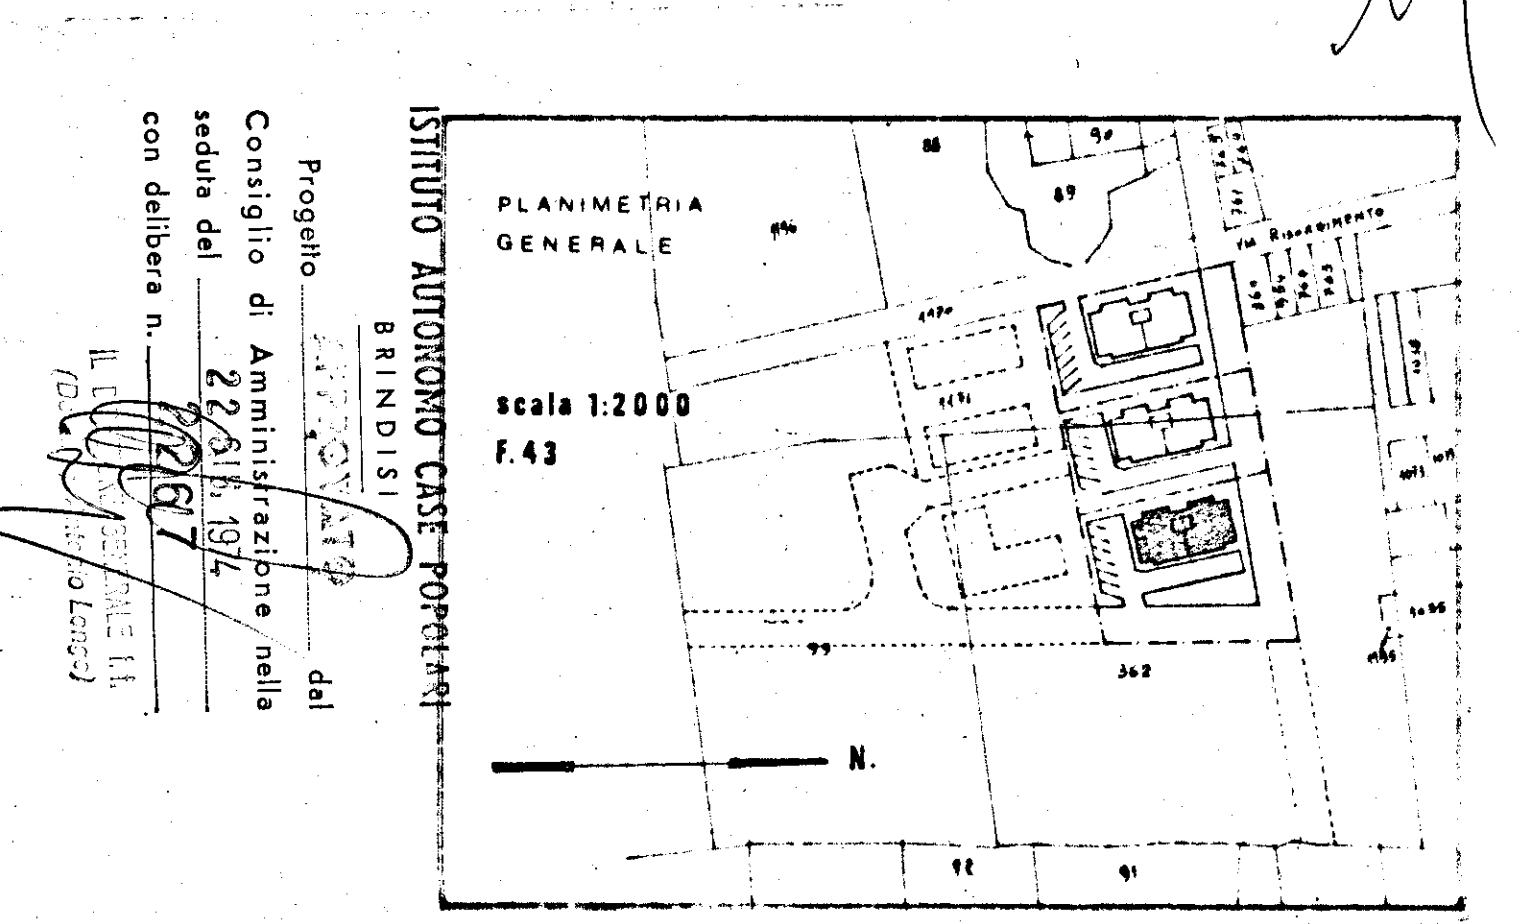

SEZ. B-B

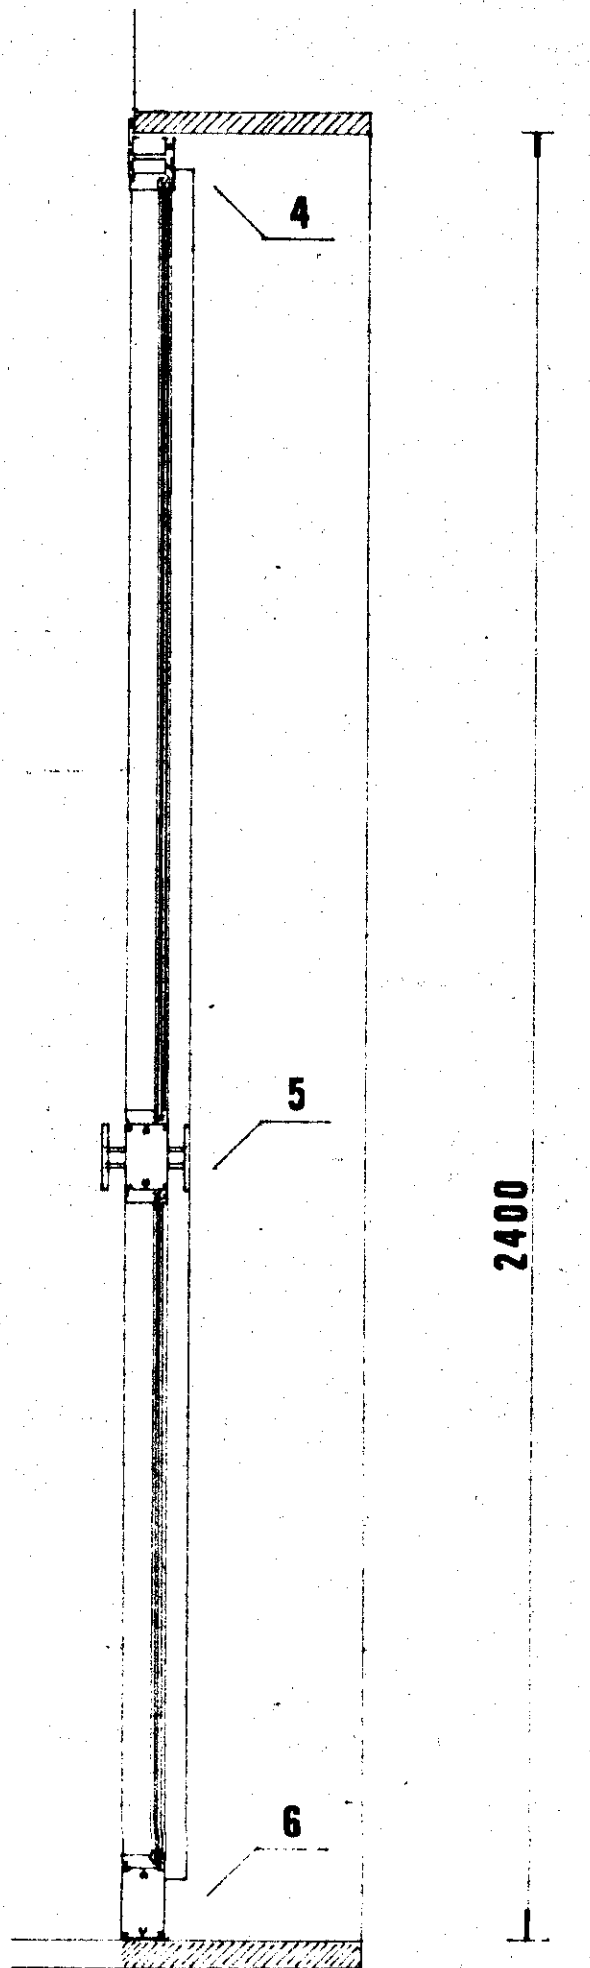

SEZ. A-A

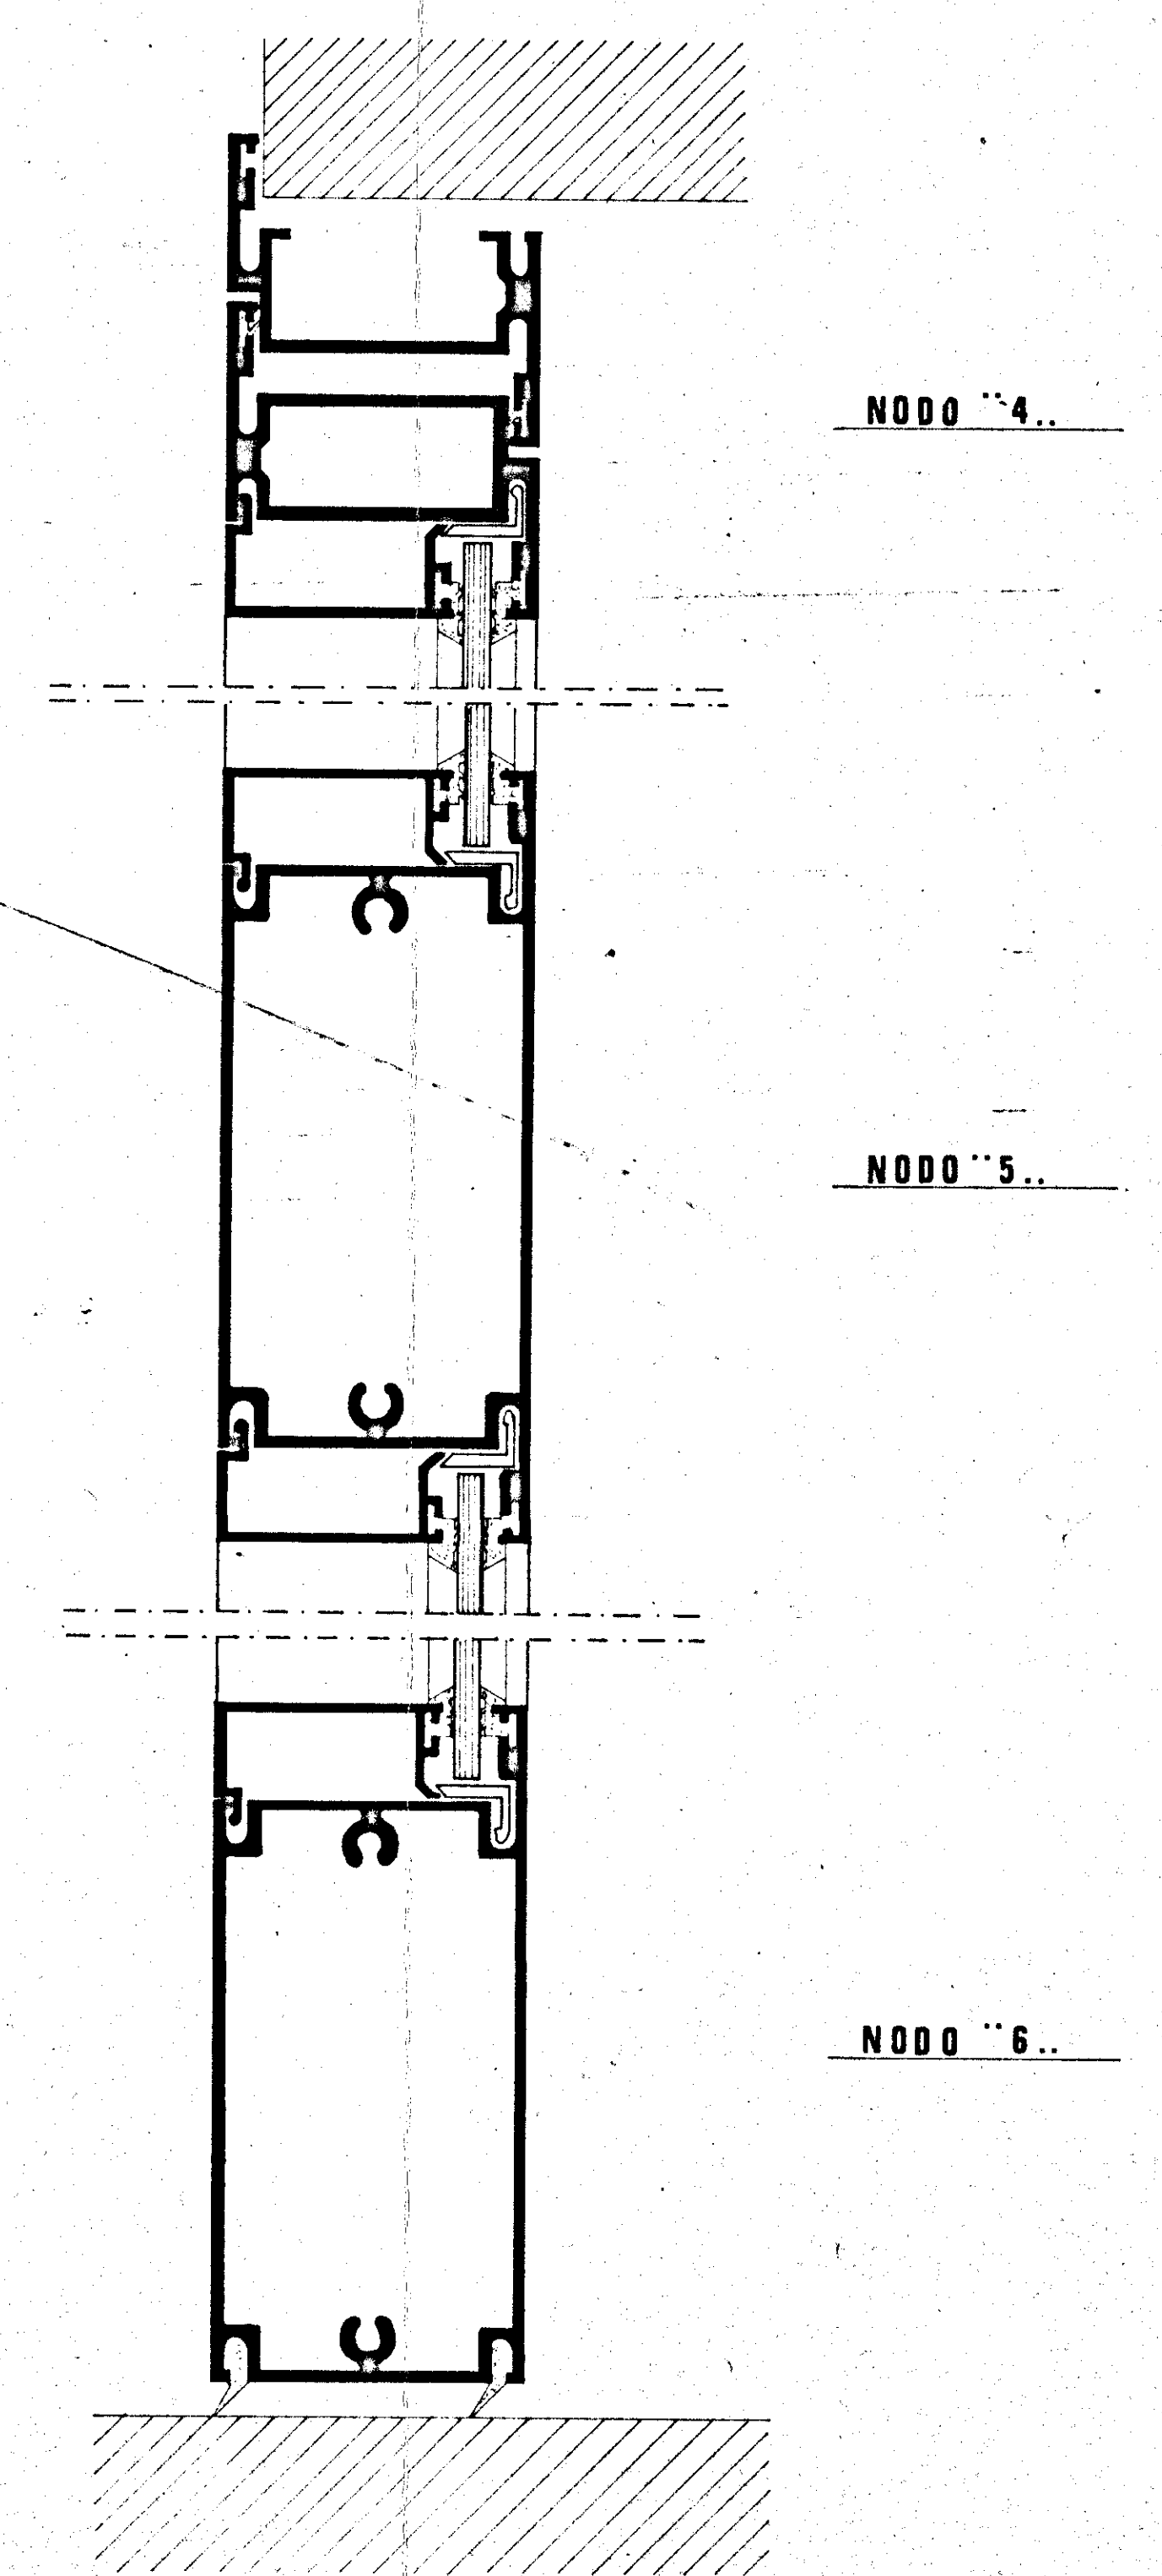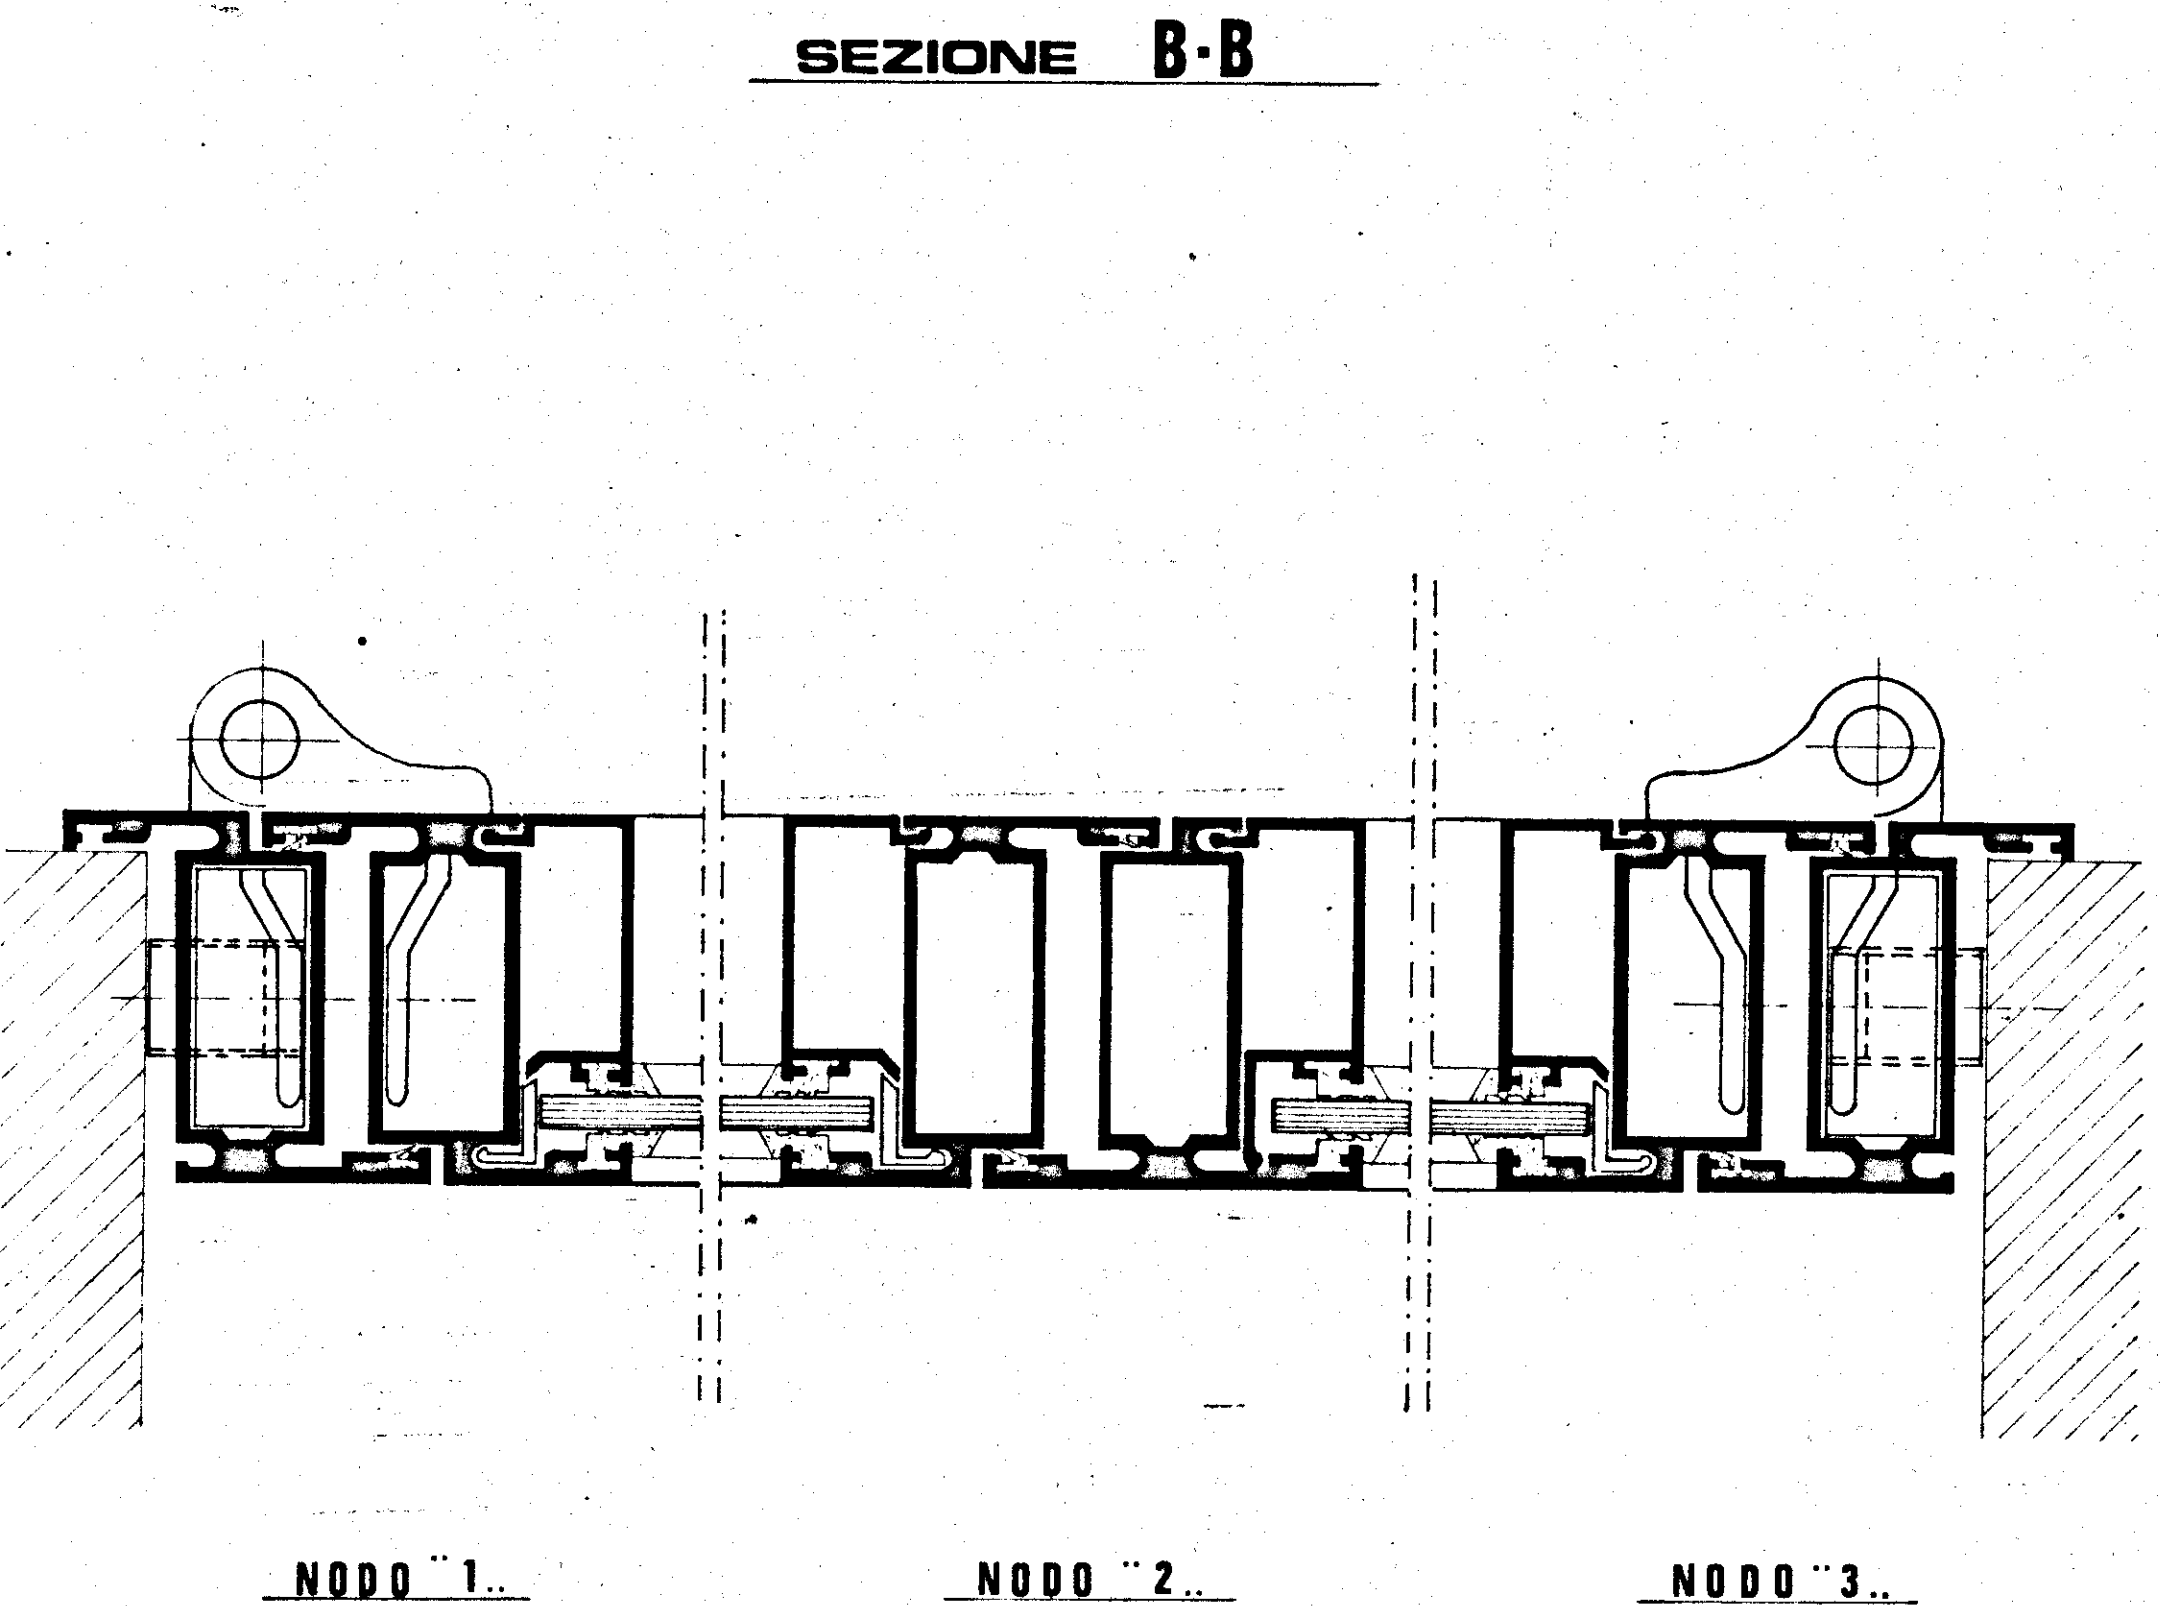

SEZIONE A-A