

Per copia conforme all'originale
di Latiano, li 6-9-84
IL TECNICO COMUNALE
La Commissione Edilizia nella seduta
del 6-8-84
esprime parere favorevole.
IL COMISSARIO PRESENTIO
Latiano, li 6-9-84
IL PRESIDENTE

IL PRESIDENTE
DEI SEI
IL PRESIDENTE
DEI SEI
IL PRESIDENTE
DEI SEI


**istituto autonomo
case
popolari**
brindisi

legge 5-8-1978 n. 457 III° biennio 1982-83 COMPLET
programma intervento n. 009/106
codice 3167400901
progetto per la costruzione di alloggi
popolari in LATIANO
lotto 7a parz. comparto 2° piano di zona 167
ufficio progettazione
I. A. C. P.
brindisi


alloggi n. 8 da mq. 81
scala 1:100
PROSPETTI E SEZIONI




PROSPETTO "A"

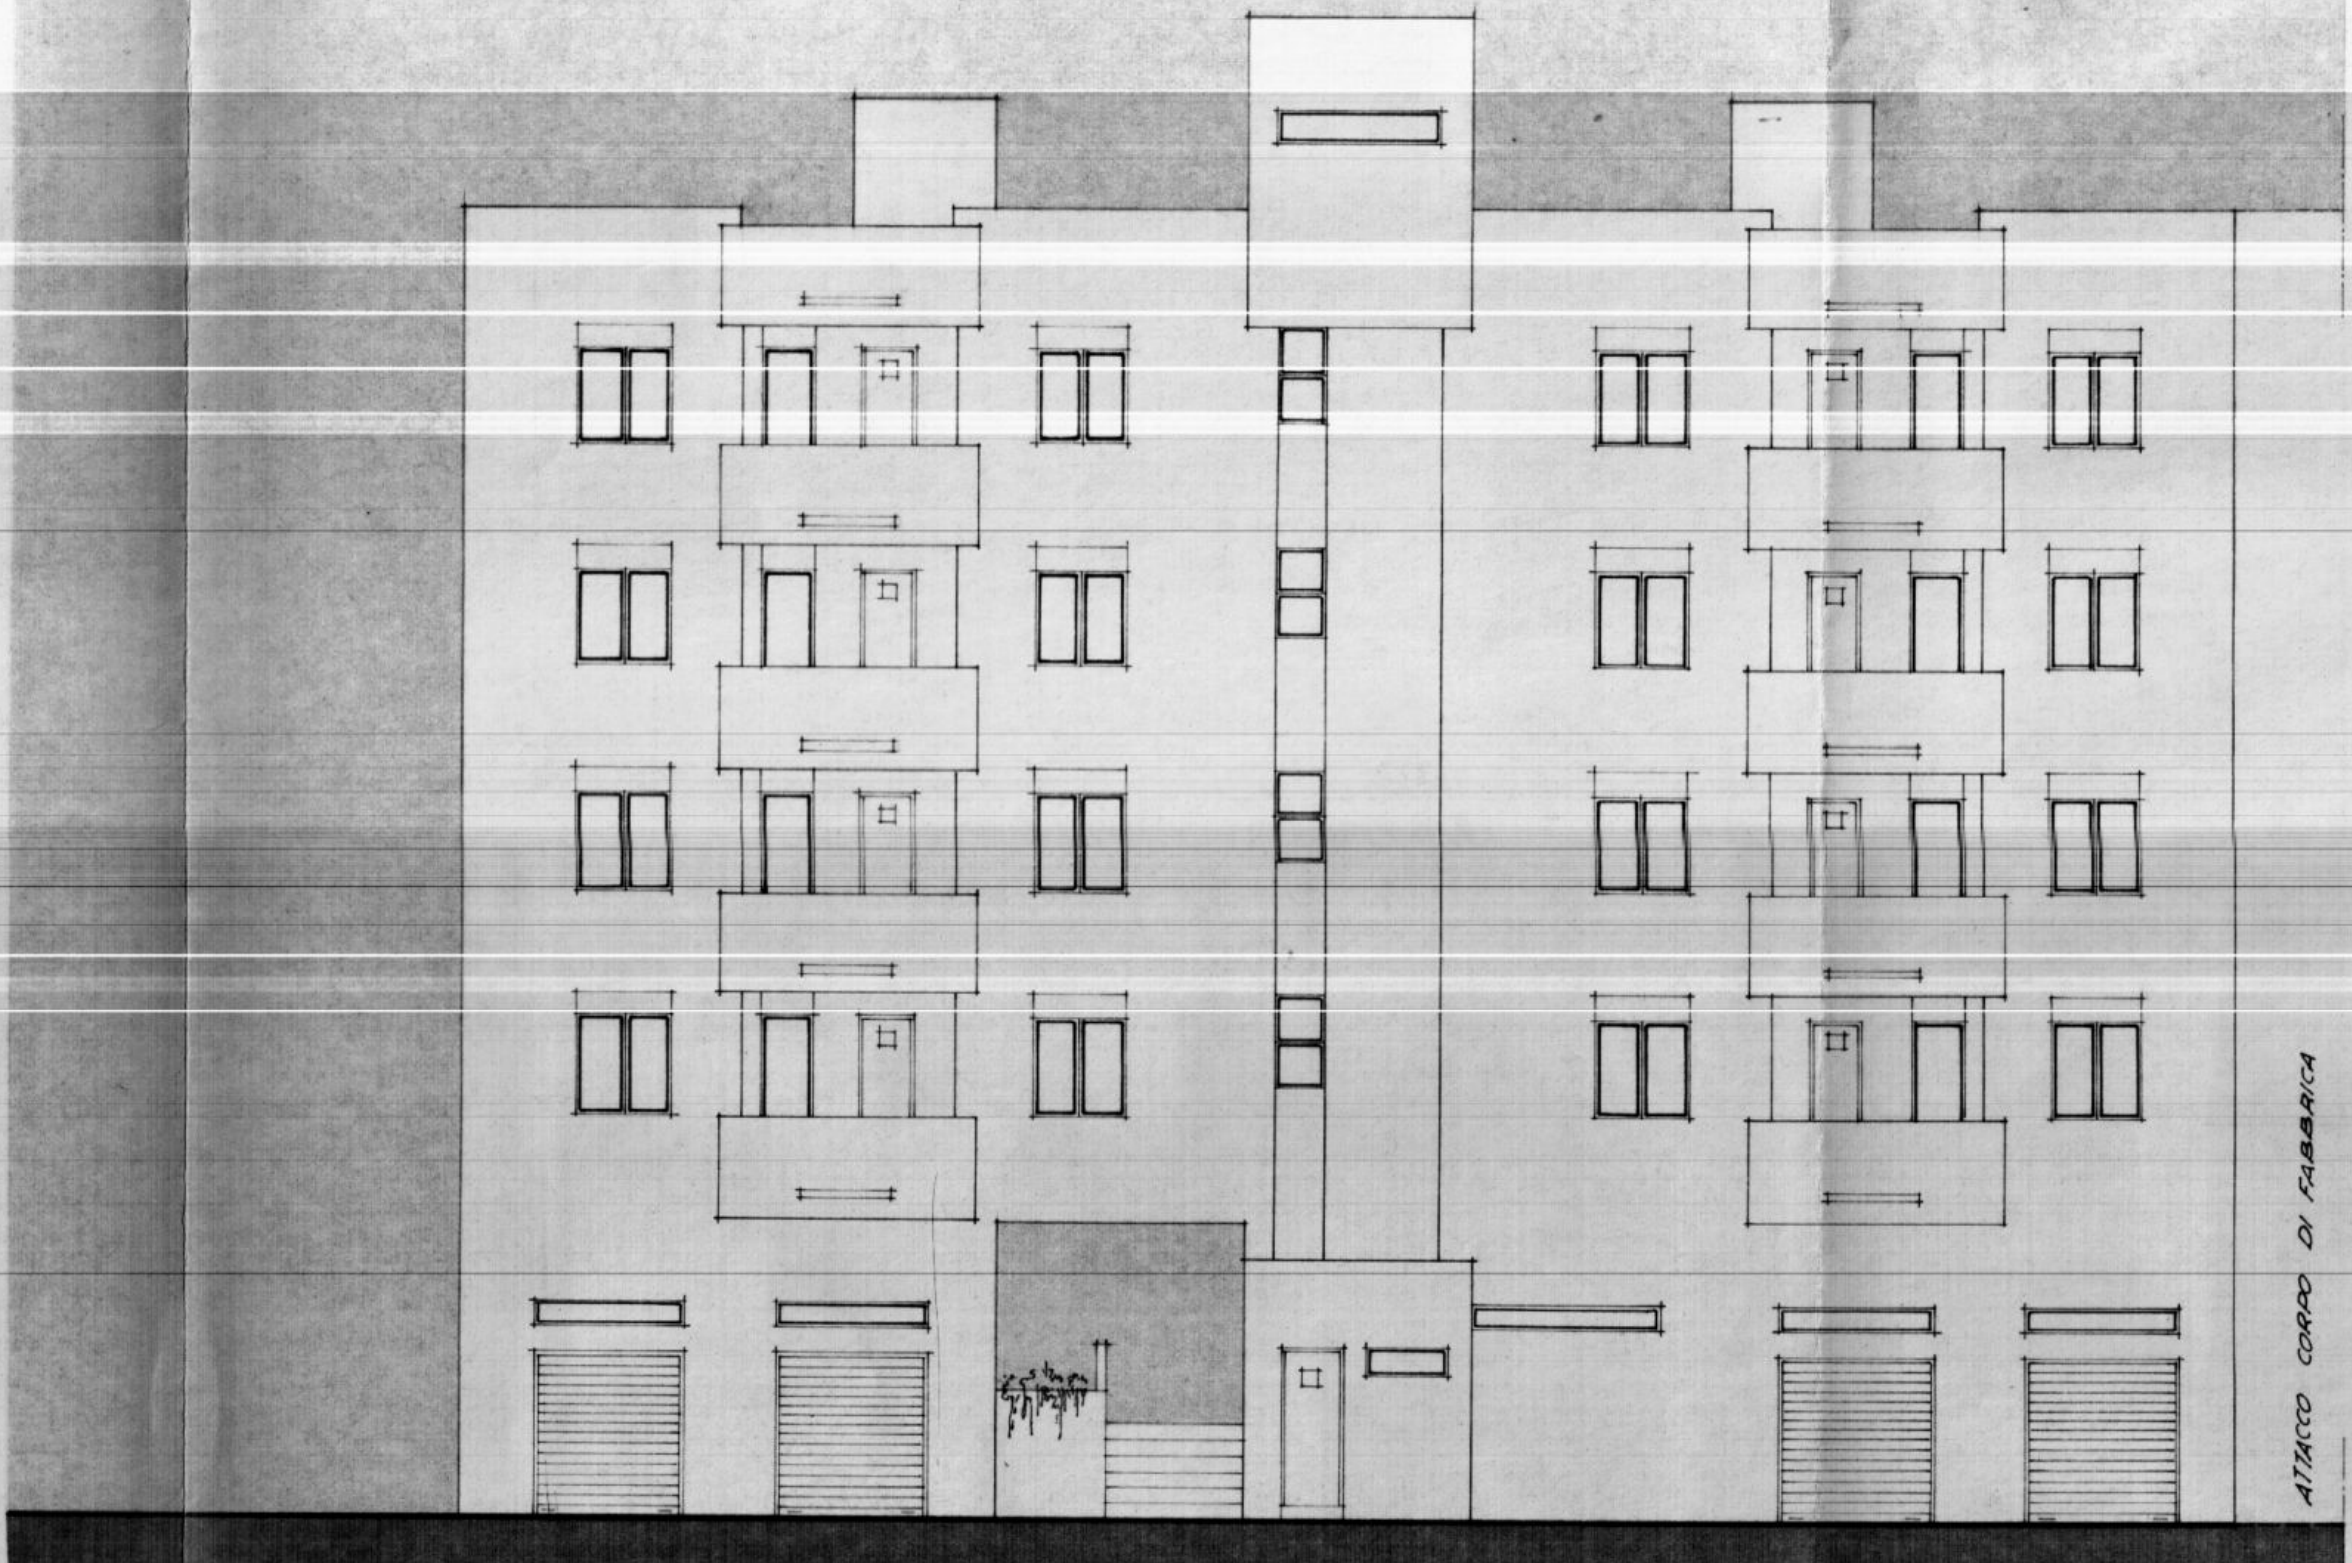


PROSPETTO "B"

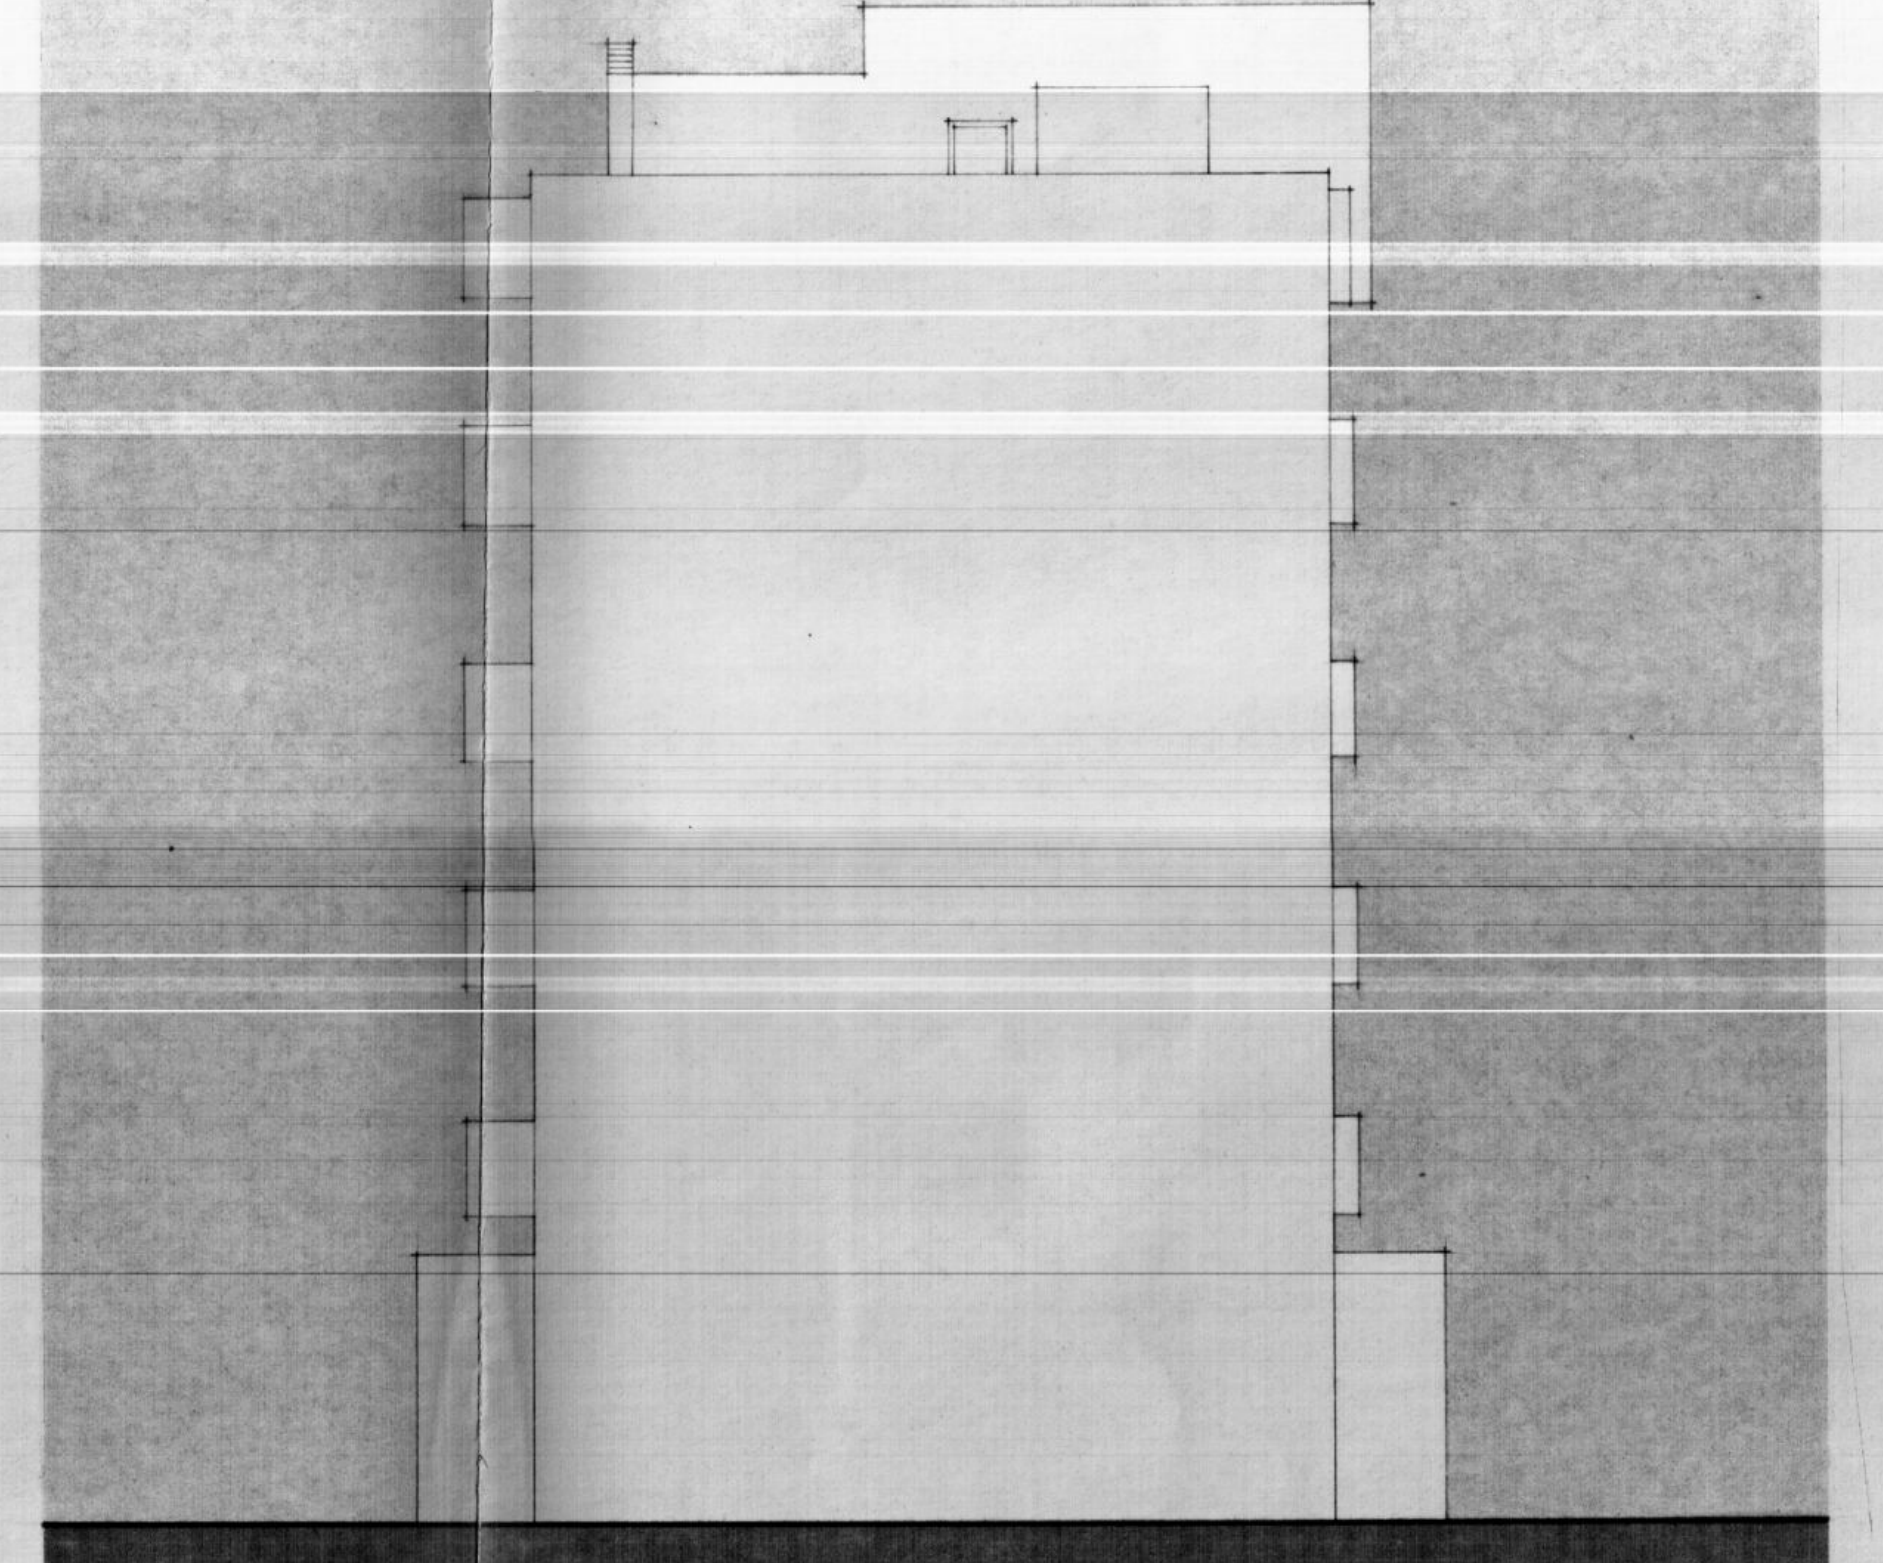

PROSPETTO "C"

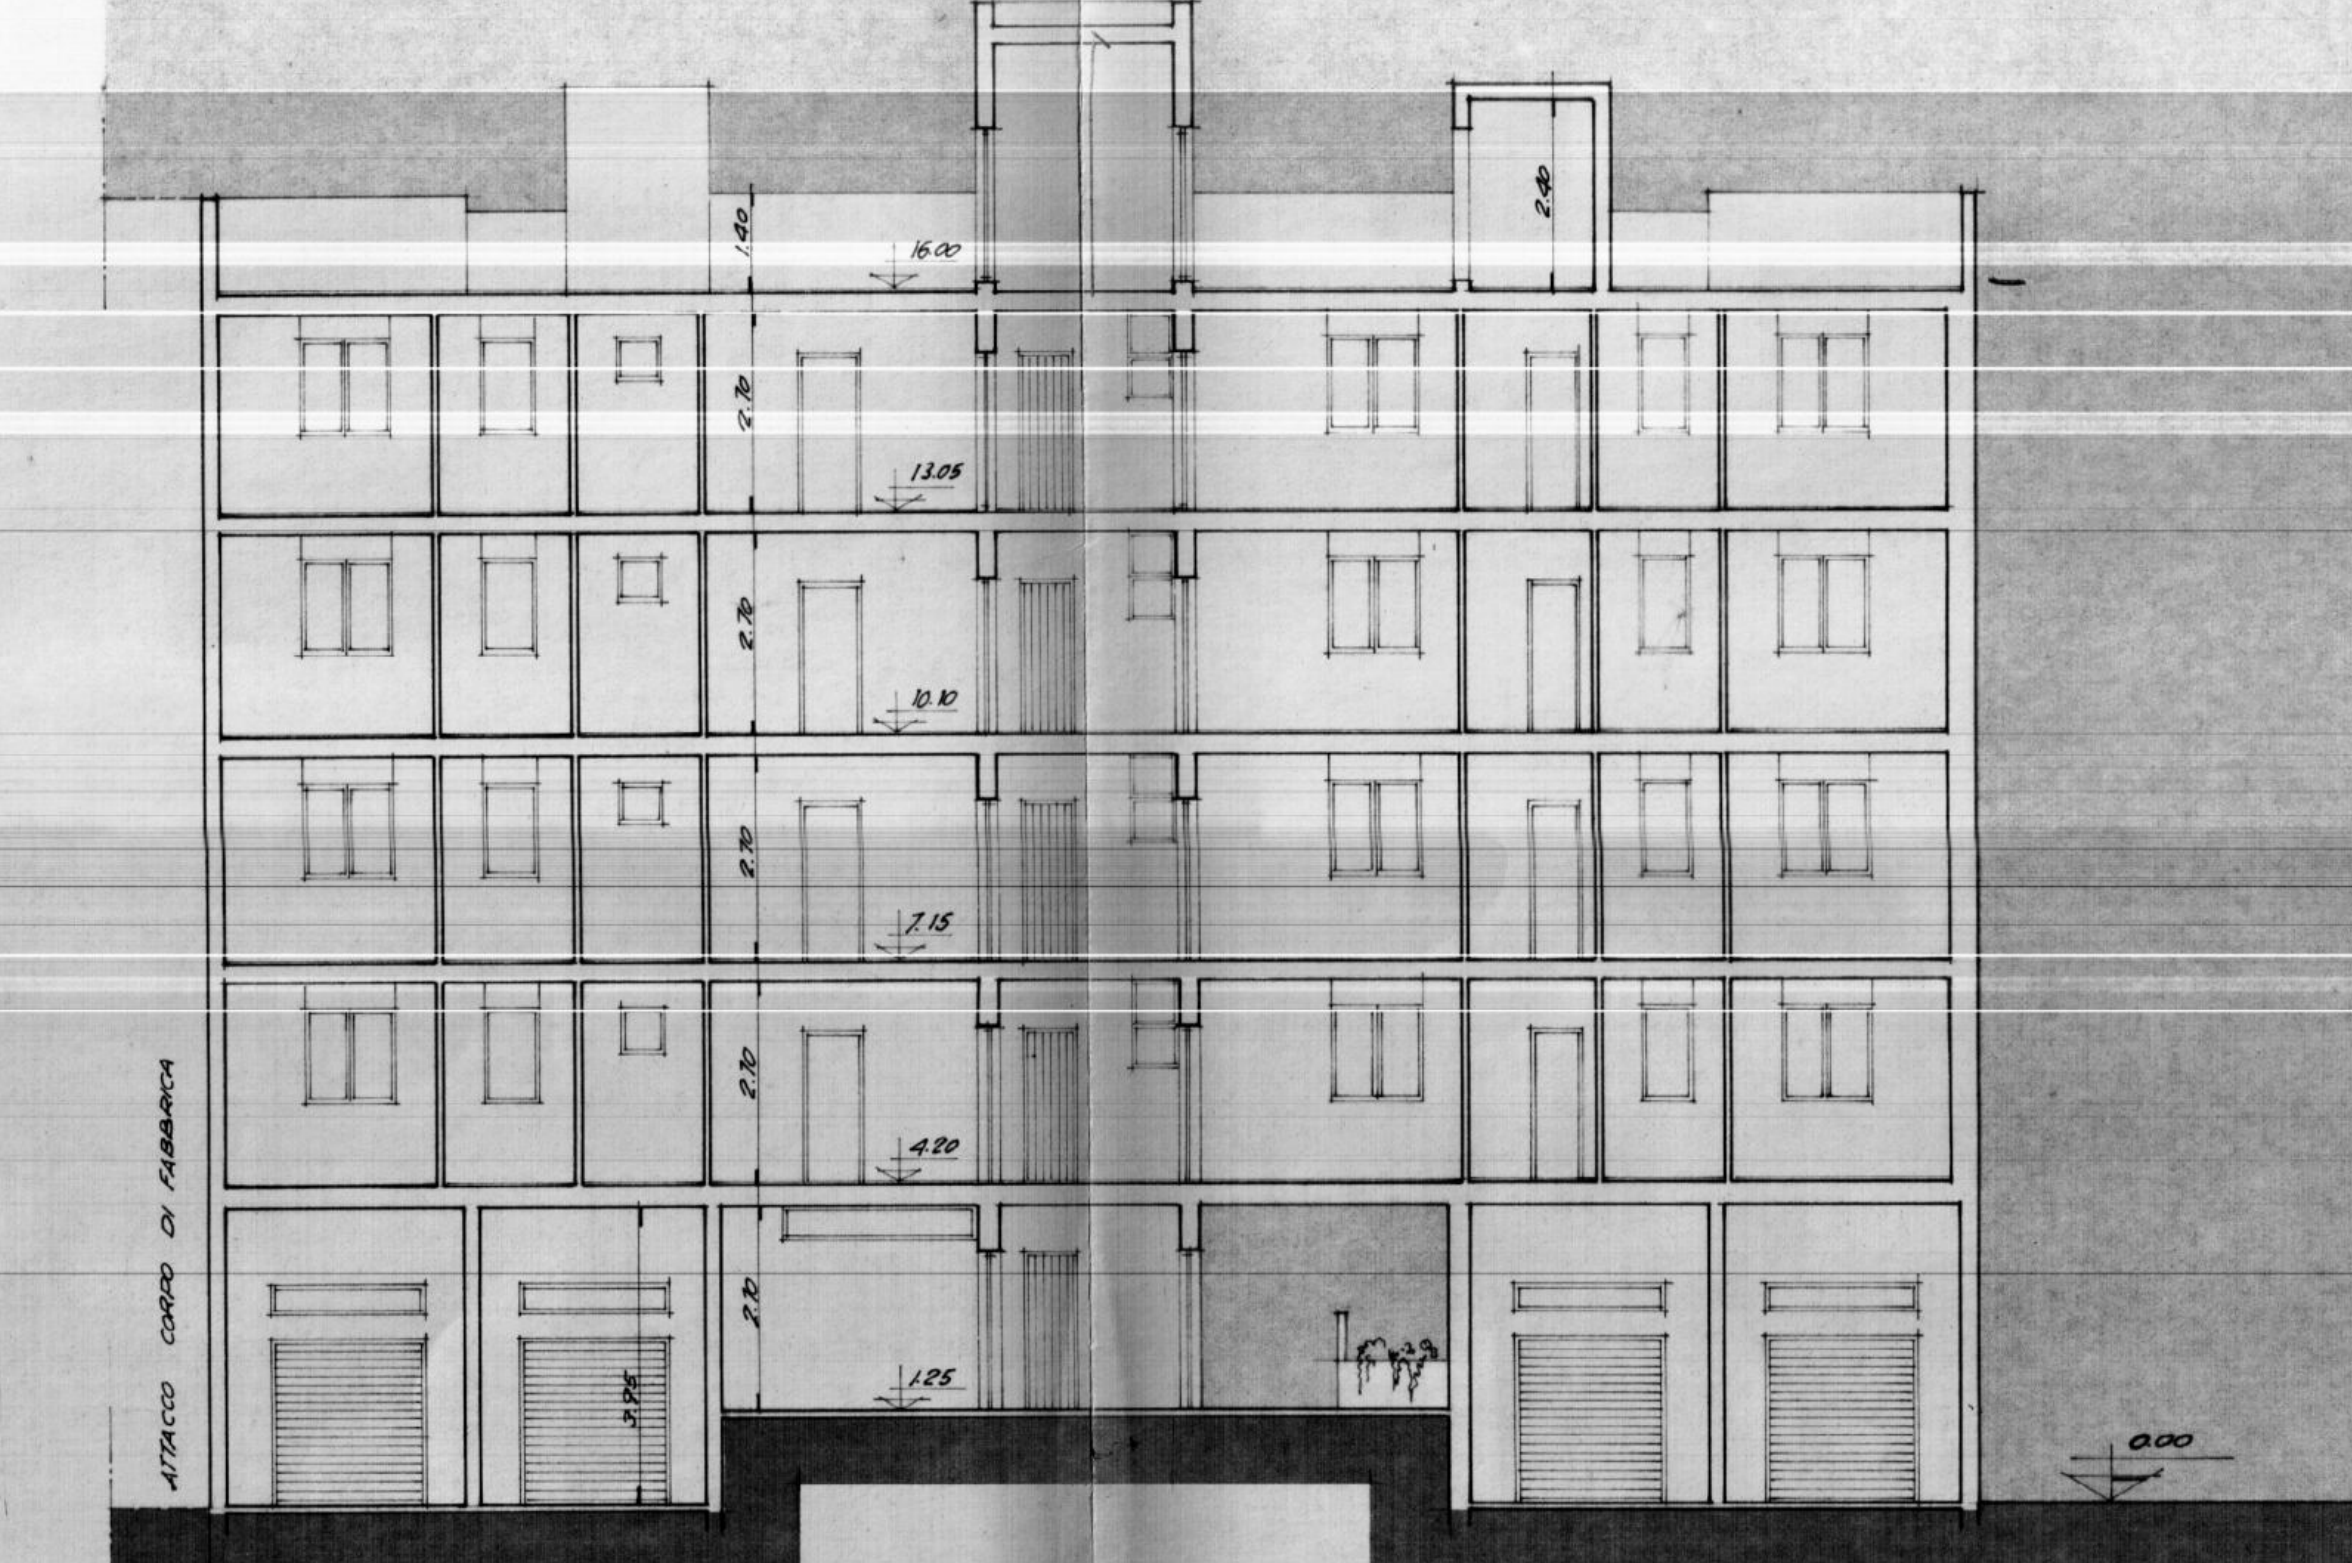

SEZIONE X-X

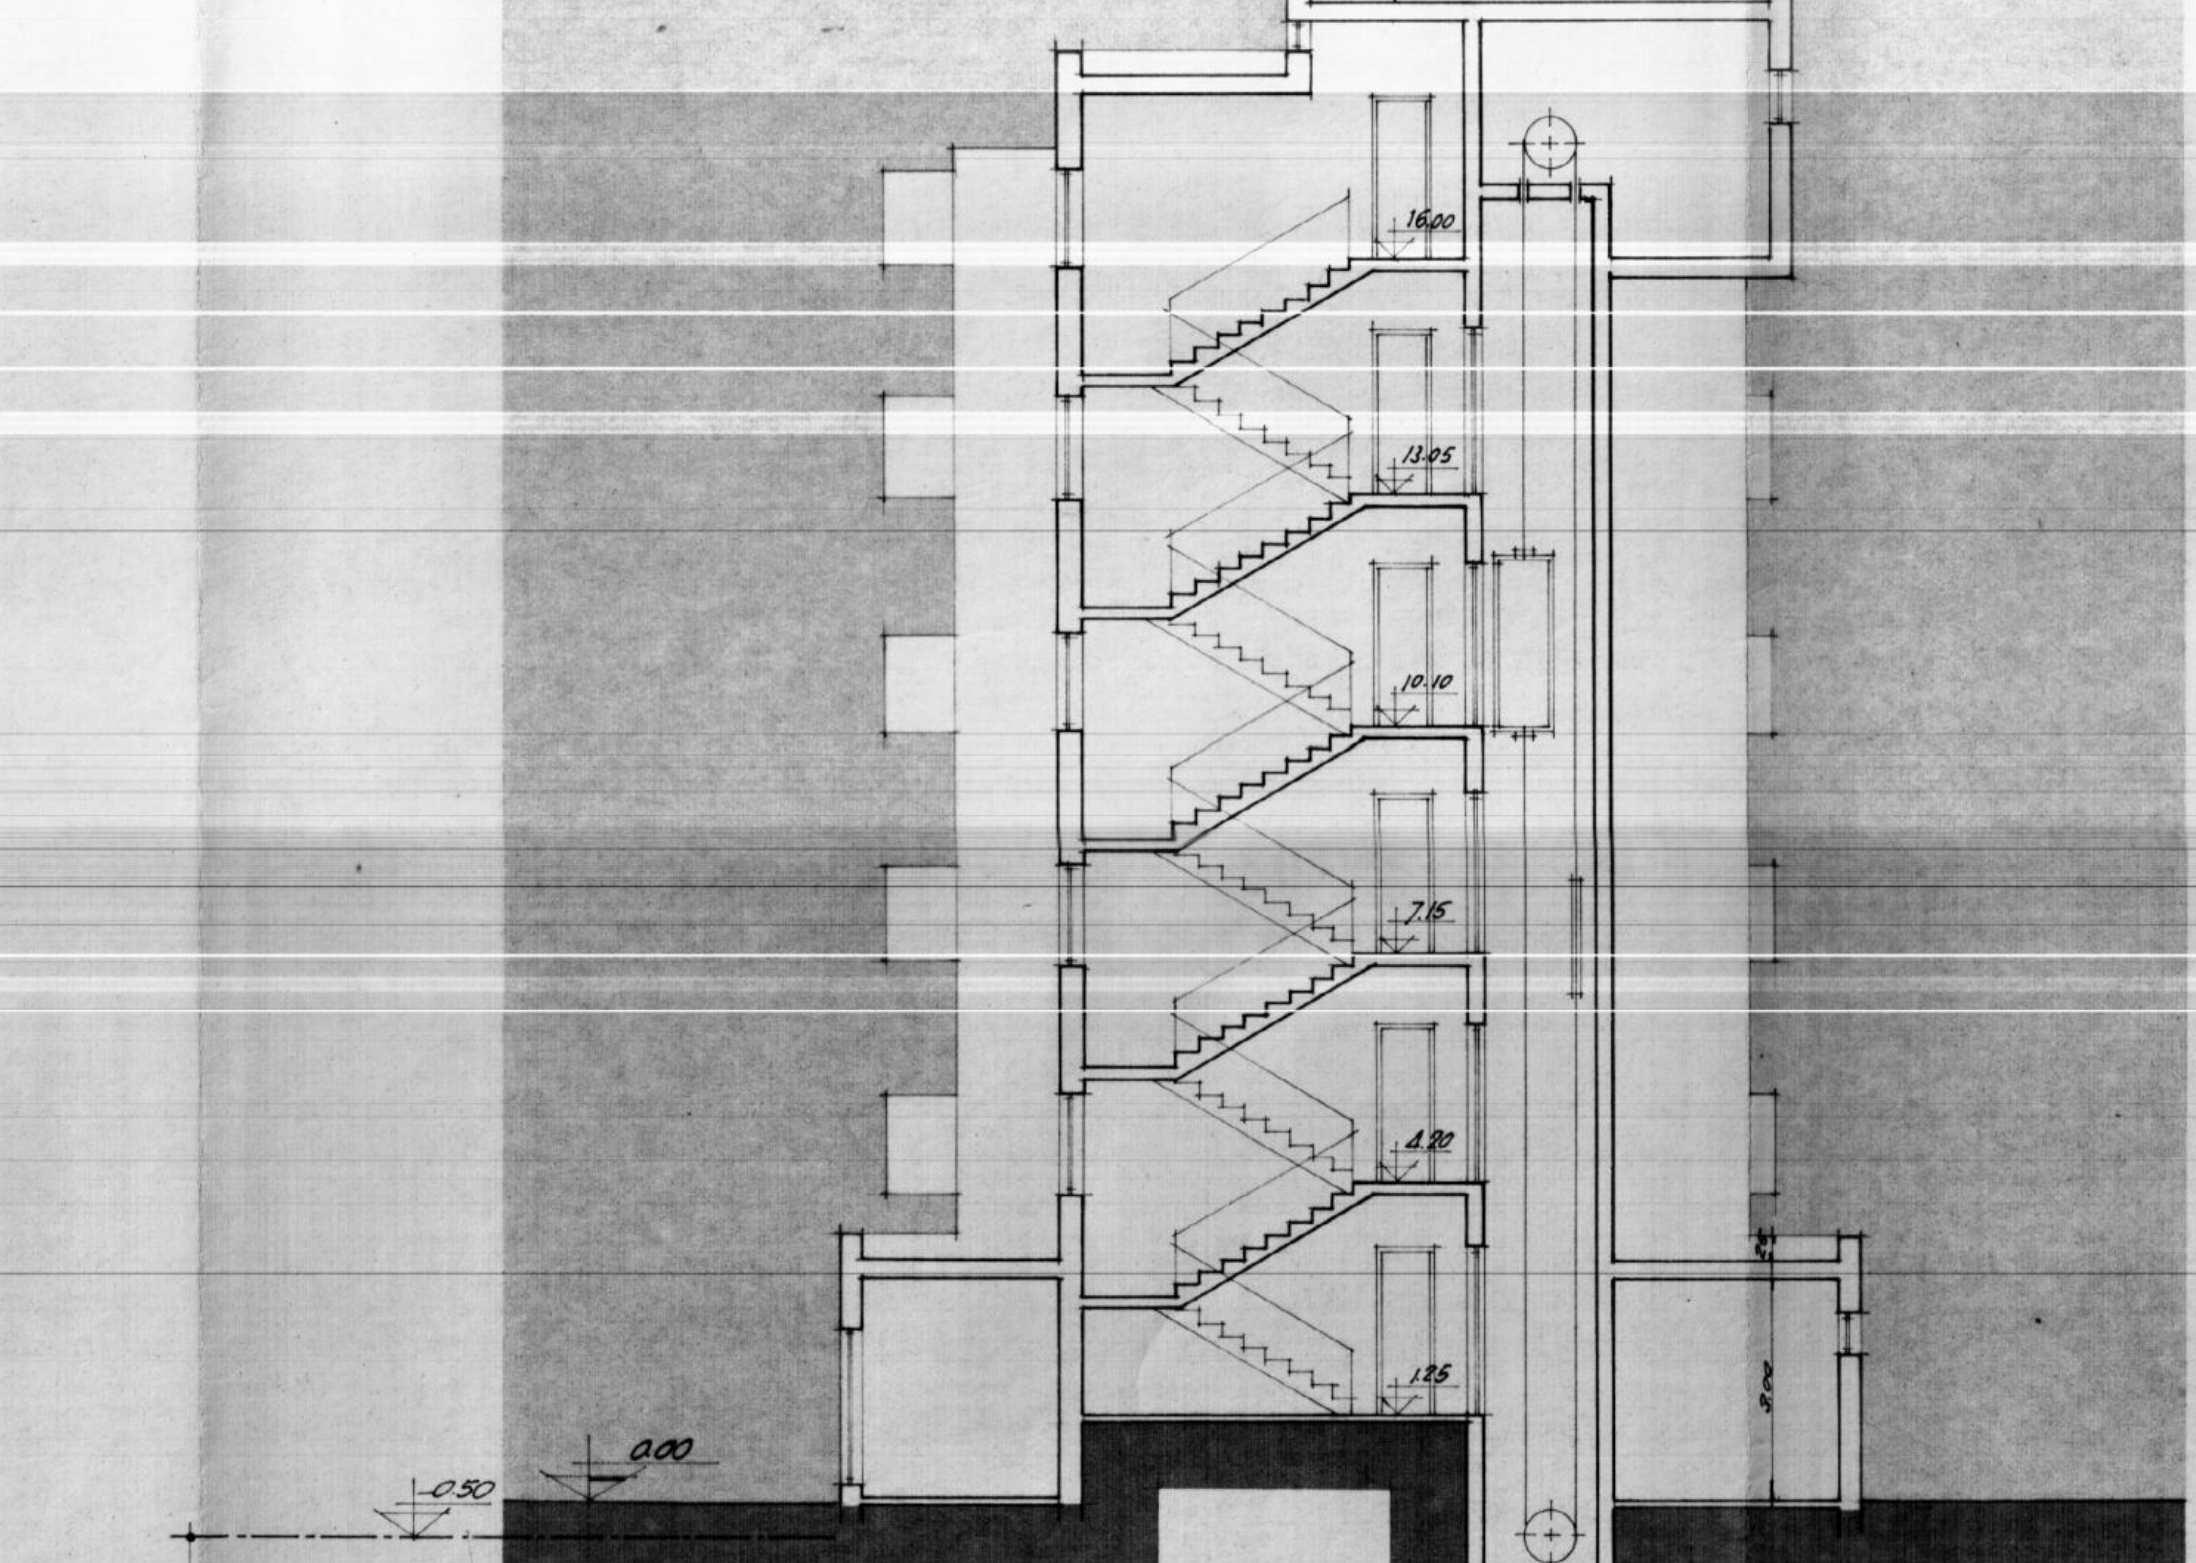

SEZIONE Y-Y