


PIANTA SCAVI DI FONDAZIONE

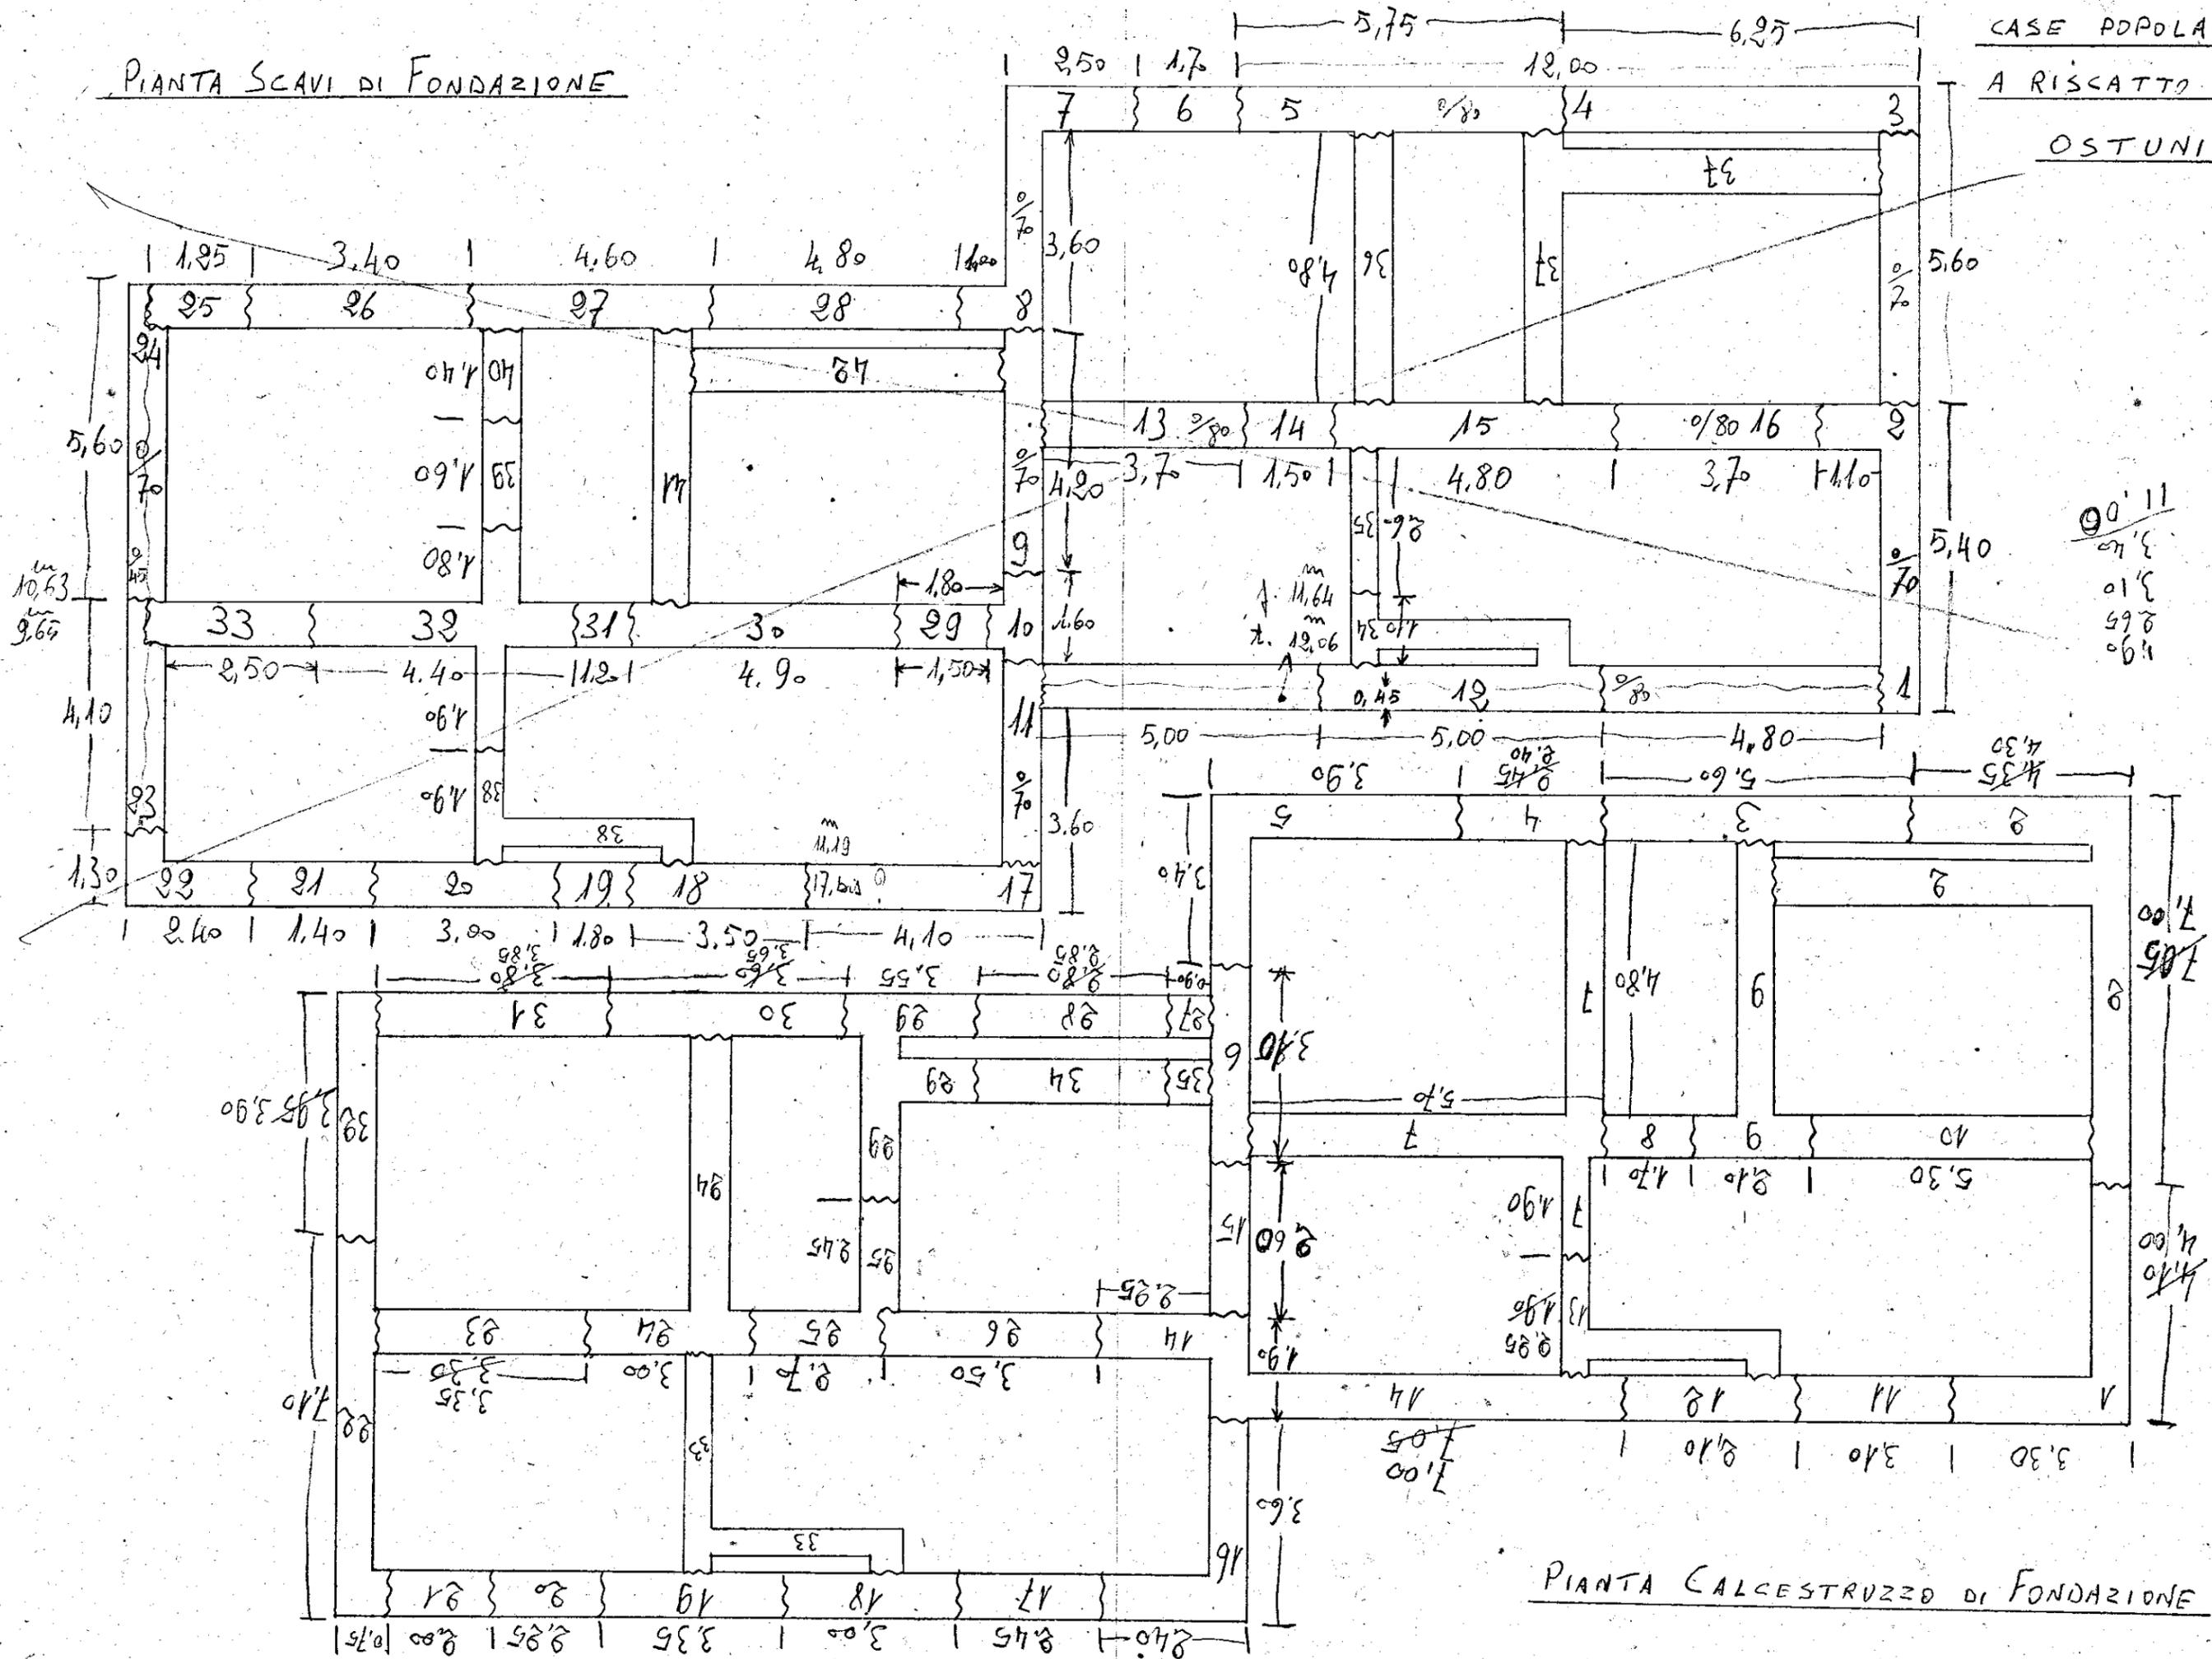

CASA POPOLARI
A RISCATTO IN
OSTUNI

PIANTA CALCESTRUZZO DI FONDAZIONE