(20)

Data 8 SETTEMBRE 1975	Costruzione di case popolari in Ceglie Messapico - Istituto Autonomo Case Popolari-Brindisi	
	Progettazione Ufficio Tecnico I.A.C.P. - Brindisi	
TAV. N. 4	Direttore dei lavori : Dott. Ing. Antonio Longo	
Scala 1:50	Calcolatore : Dott. Ing. Giuseppe Calefati dott. ing. Giuseppe Calefati	Prescrizioni calcestruzzo cls 250 acciaio Feb 32
	Carpenteria ed armatura travi piano terra	
Impresa :	Impresa Edile SARDELLA TOMMASO FASANO	CANALE A

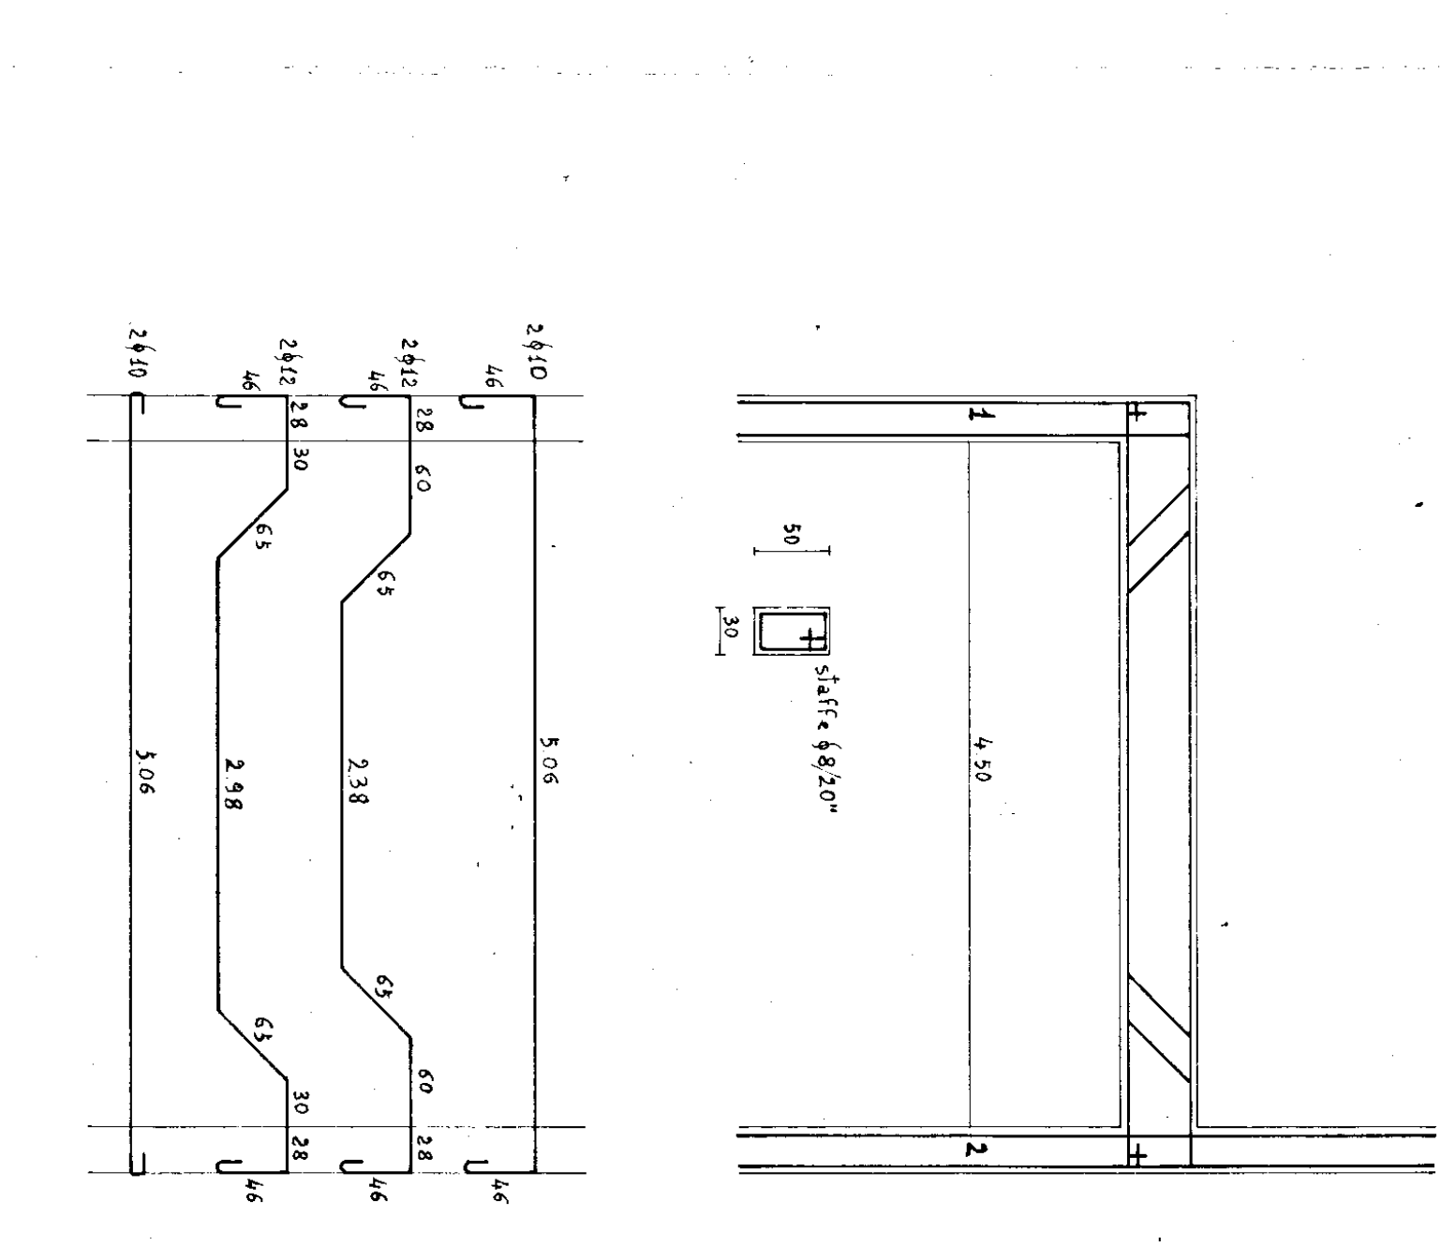
staffe ø8/20"
4.50

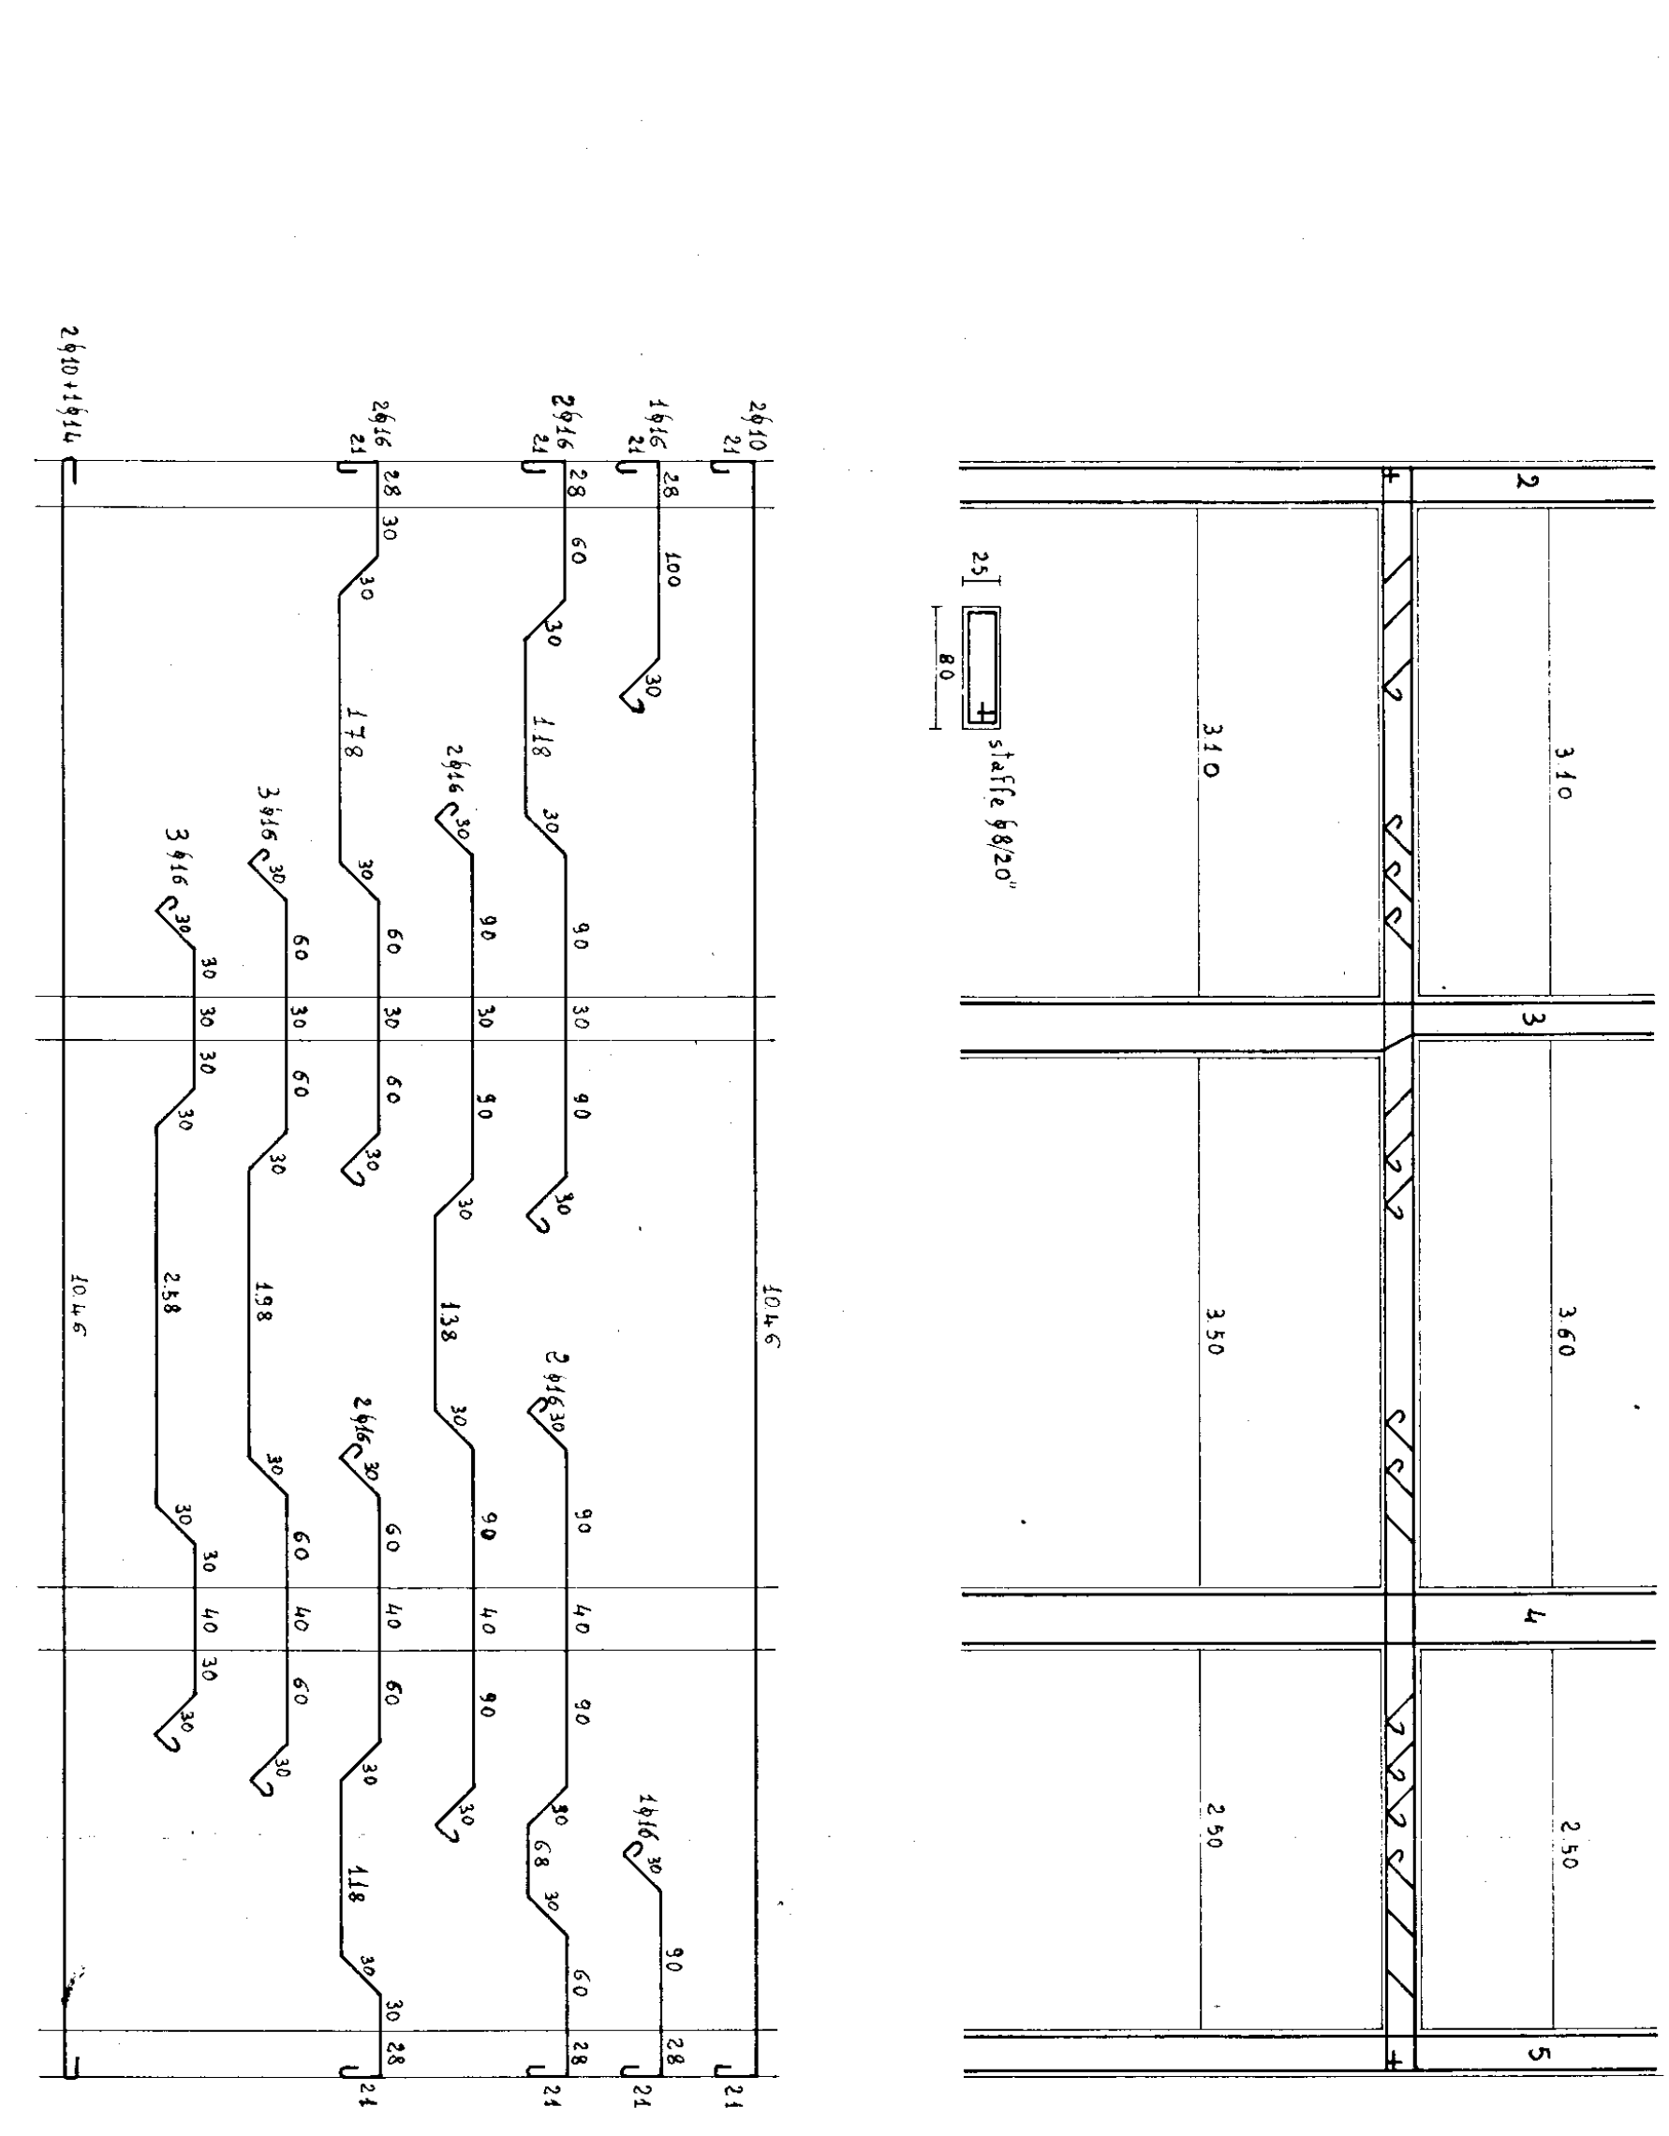
staffe ø8/20"

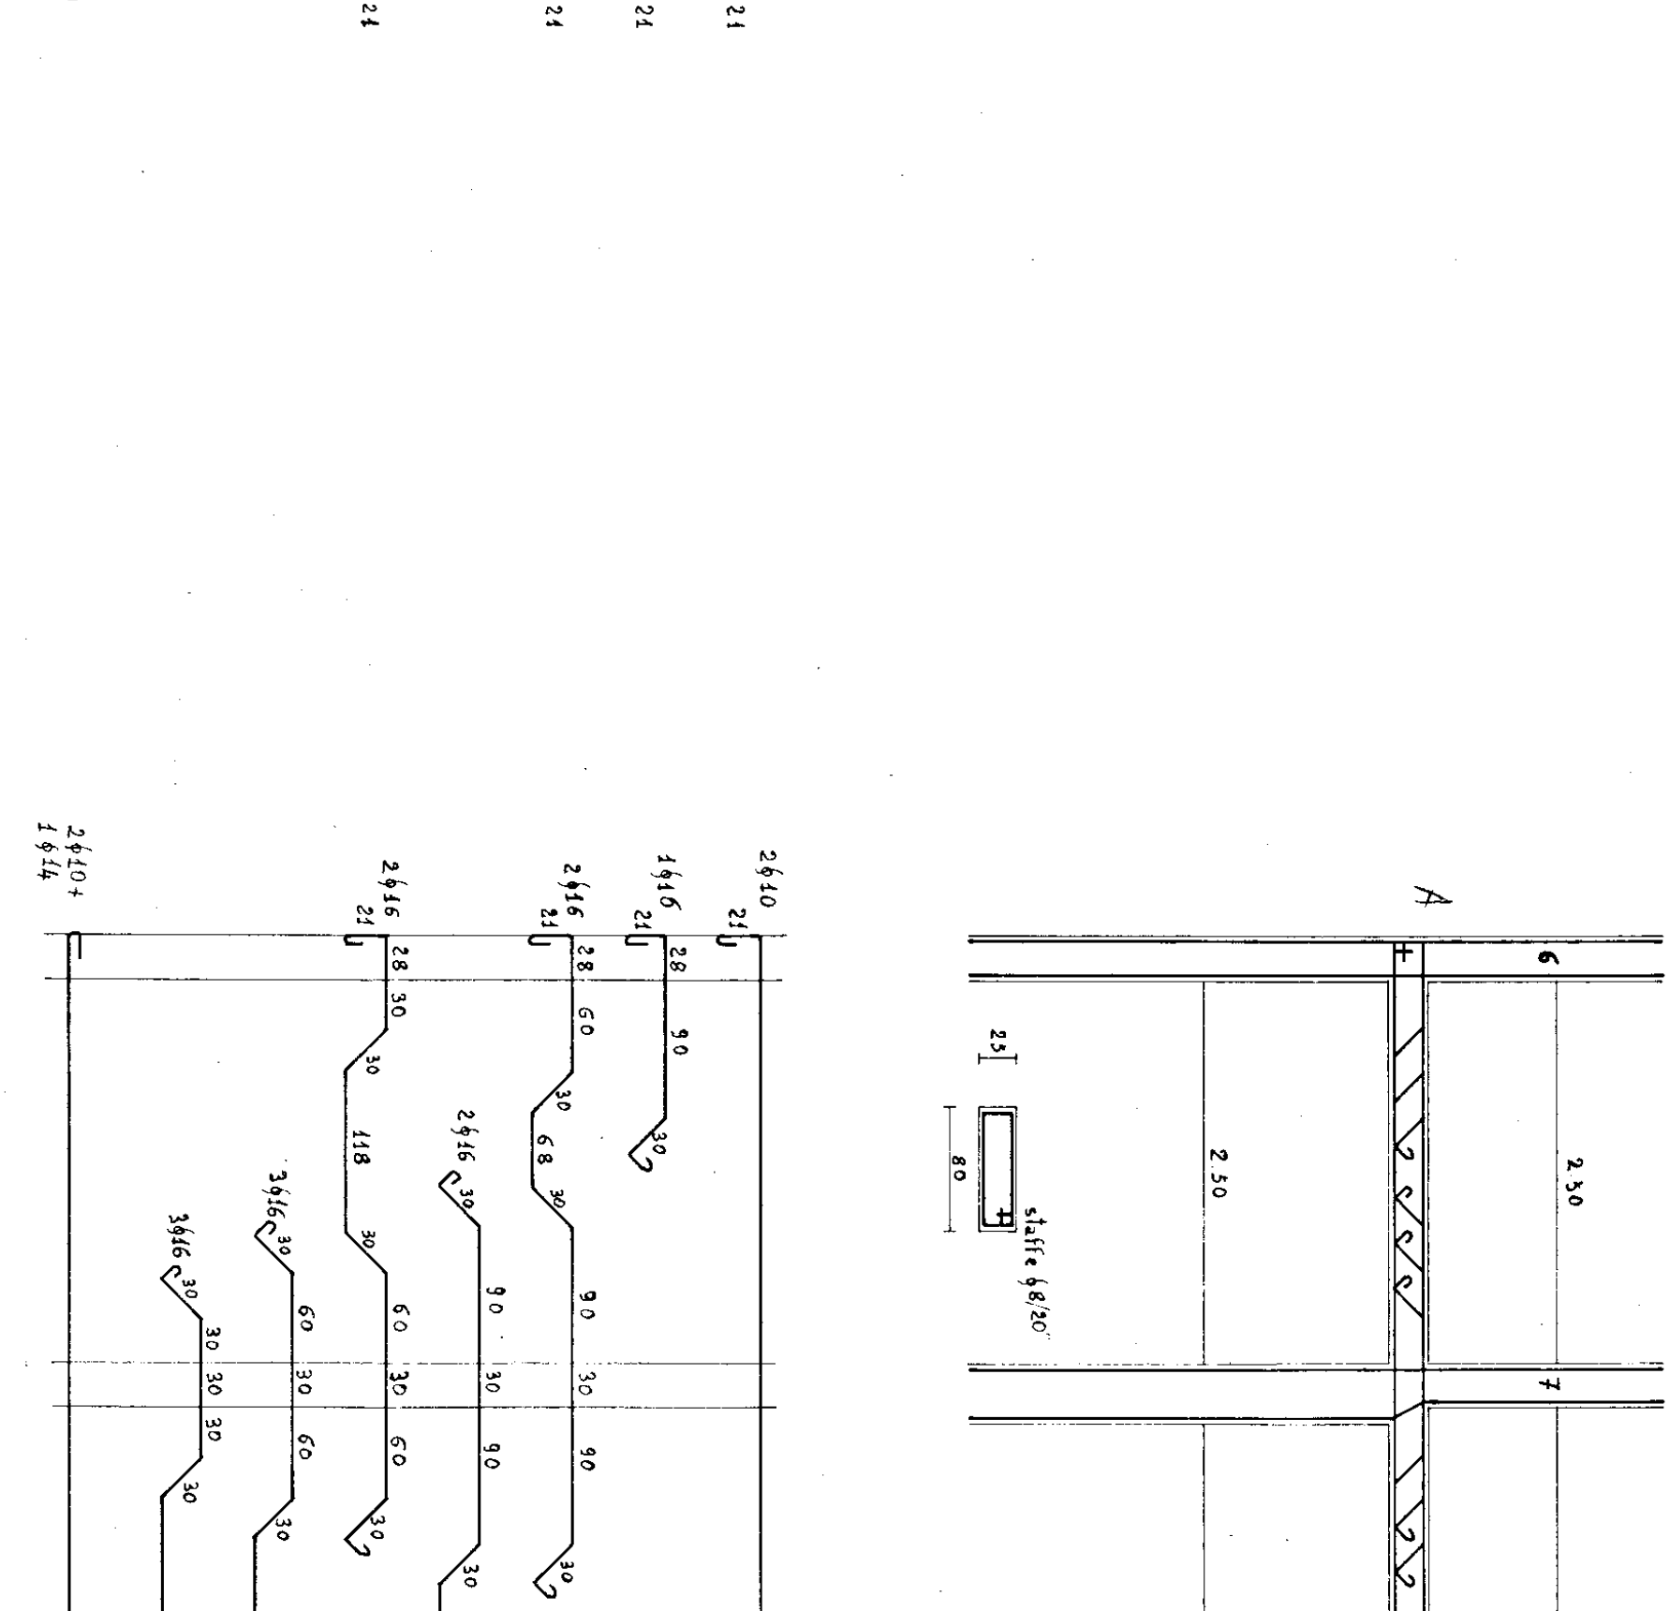
staffe ø8/20"
A
D

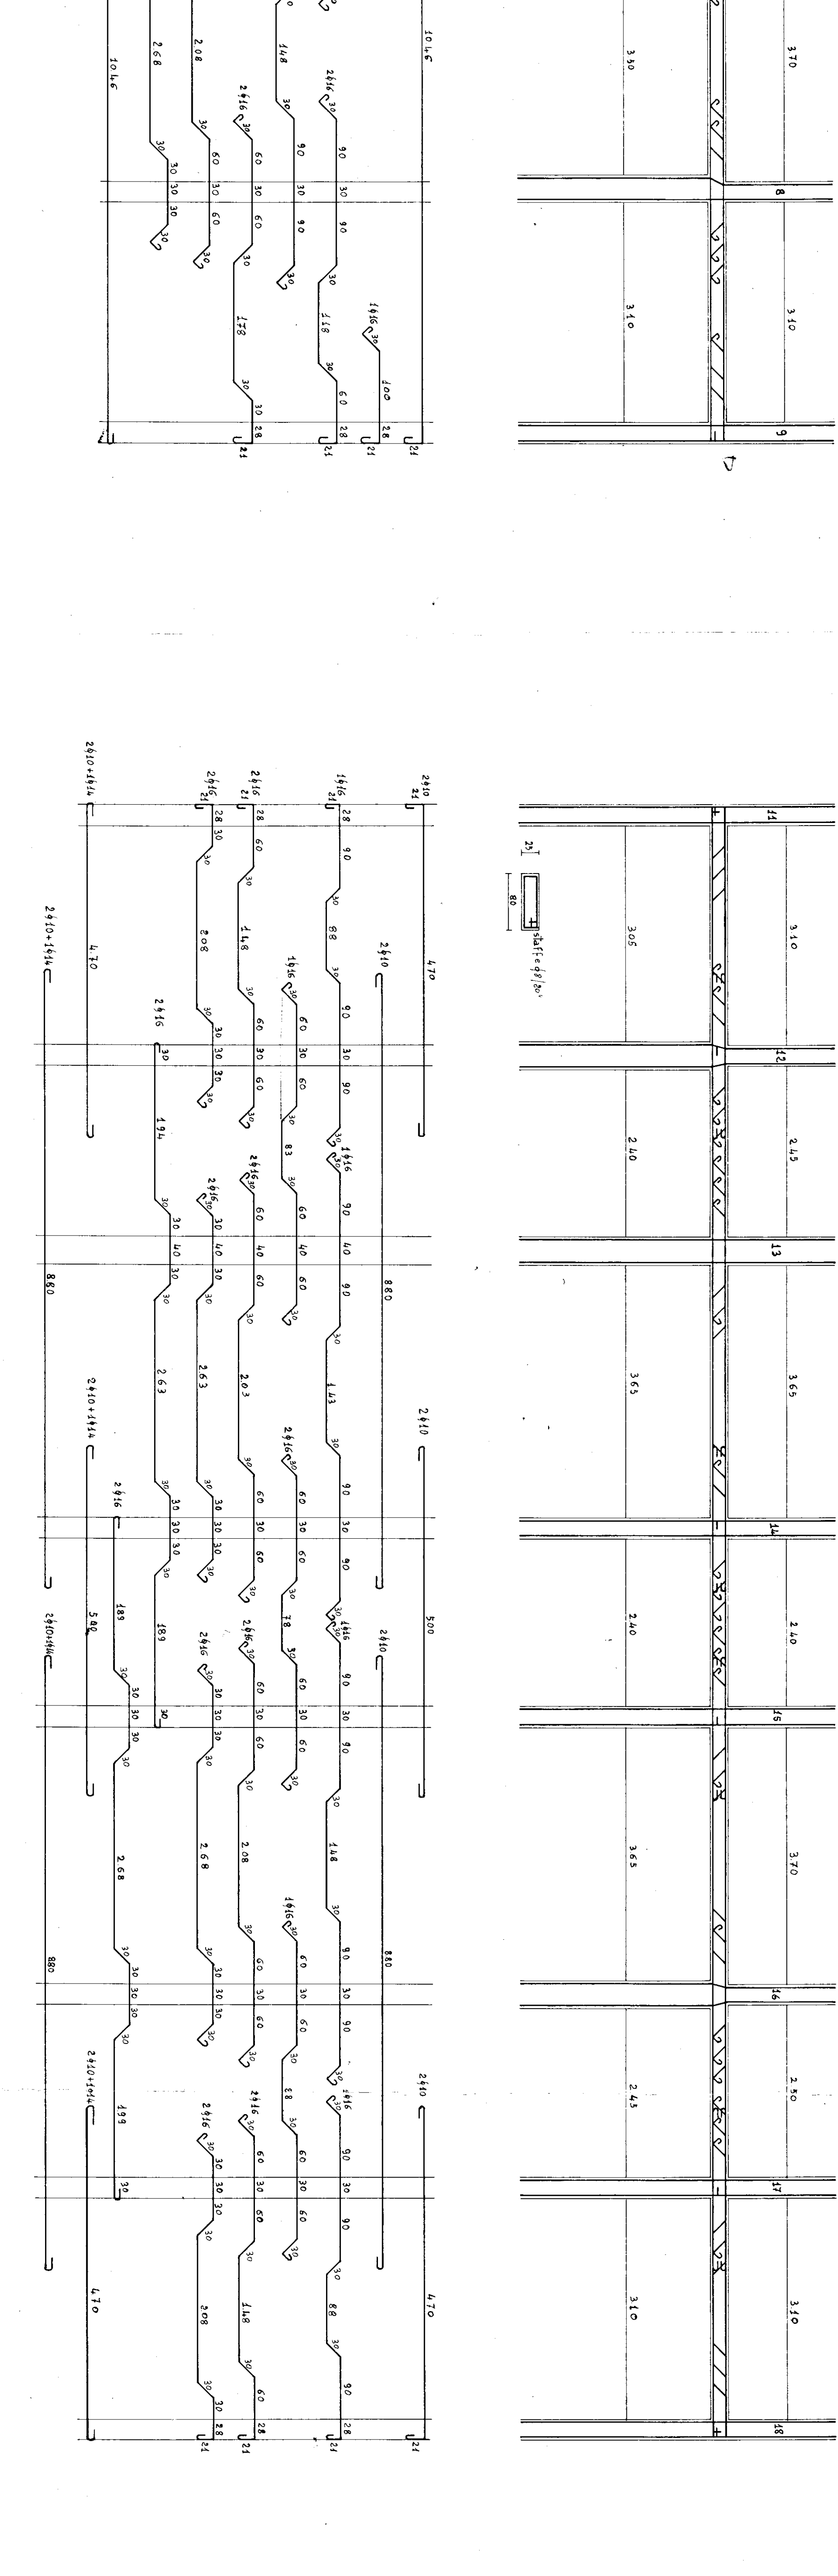
staffe ø8/20"

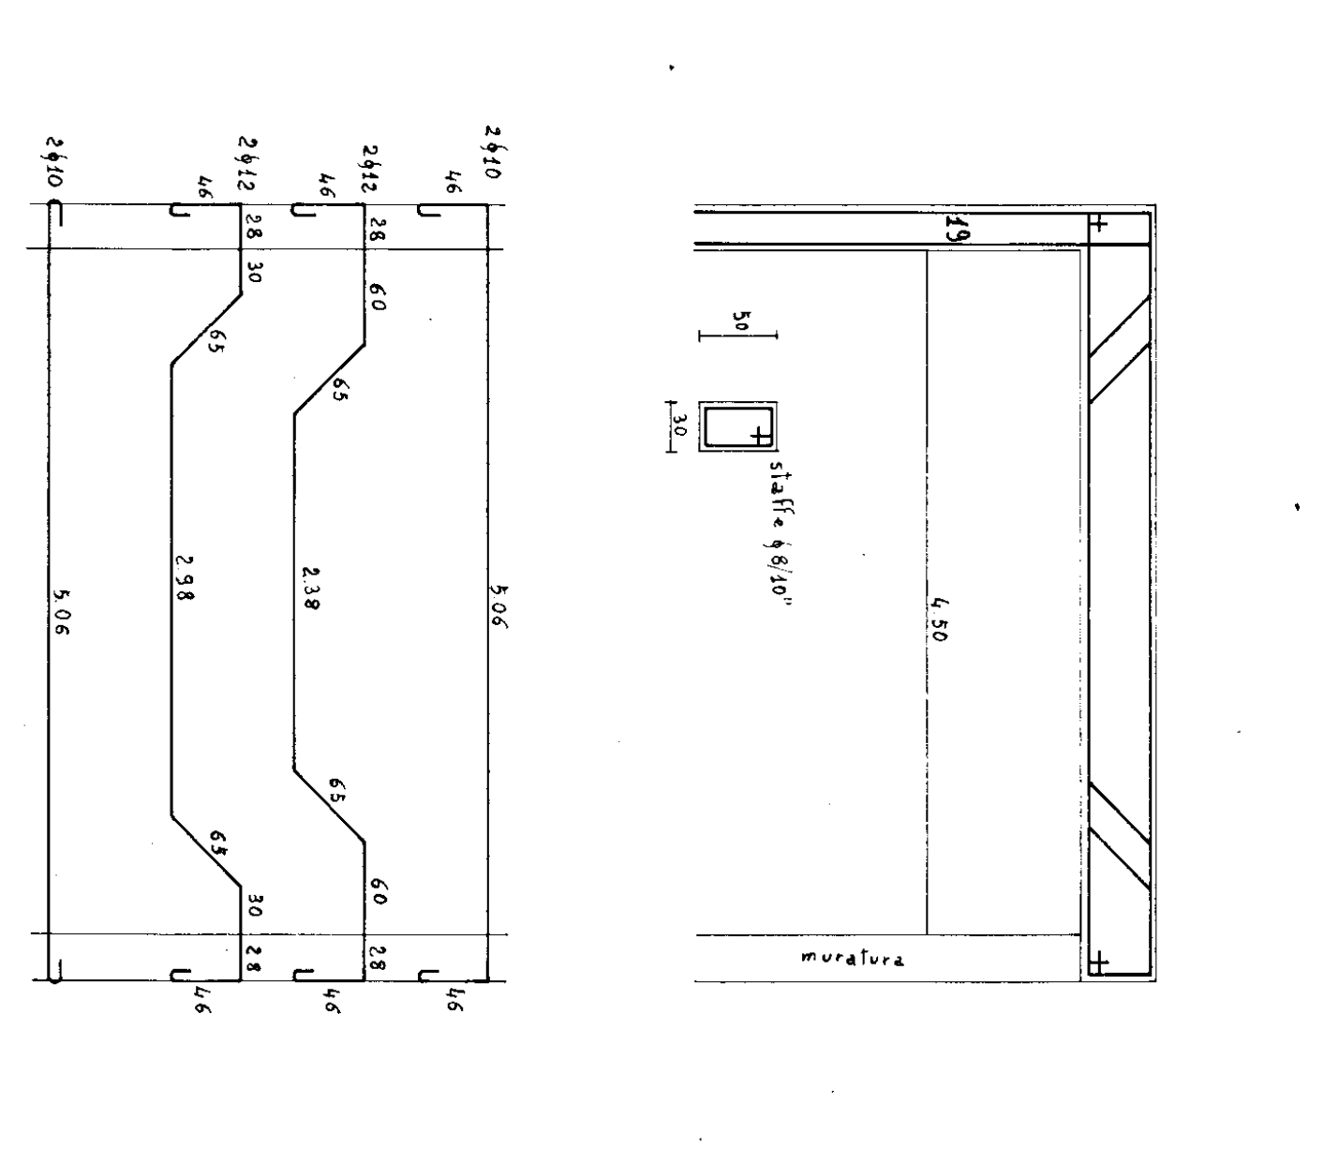
staffe ø8/20"

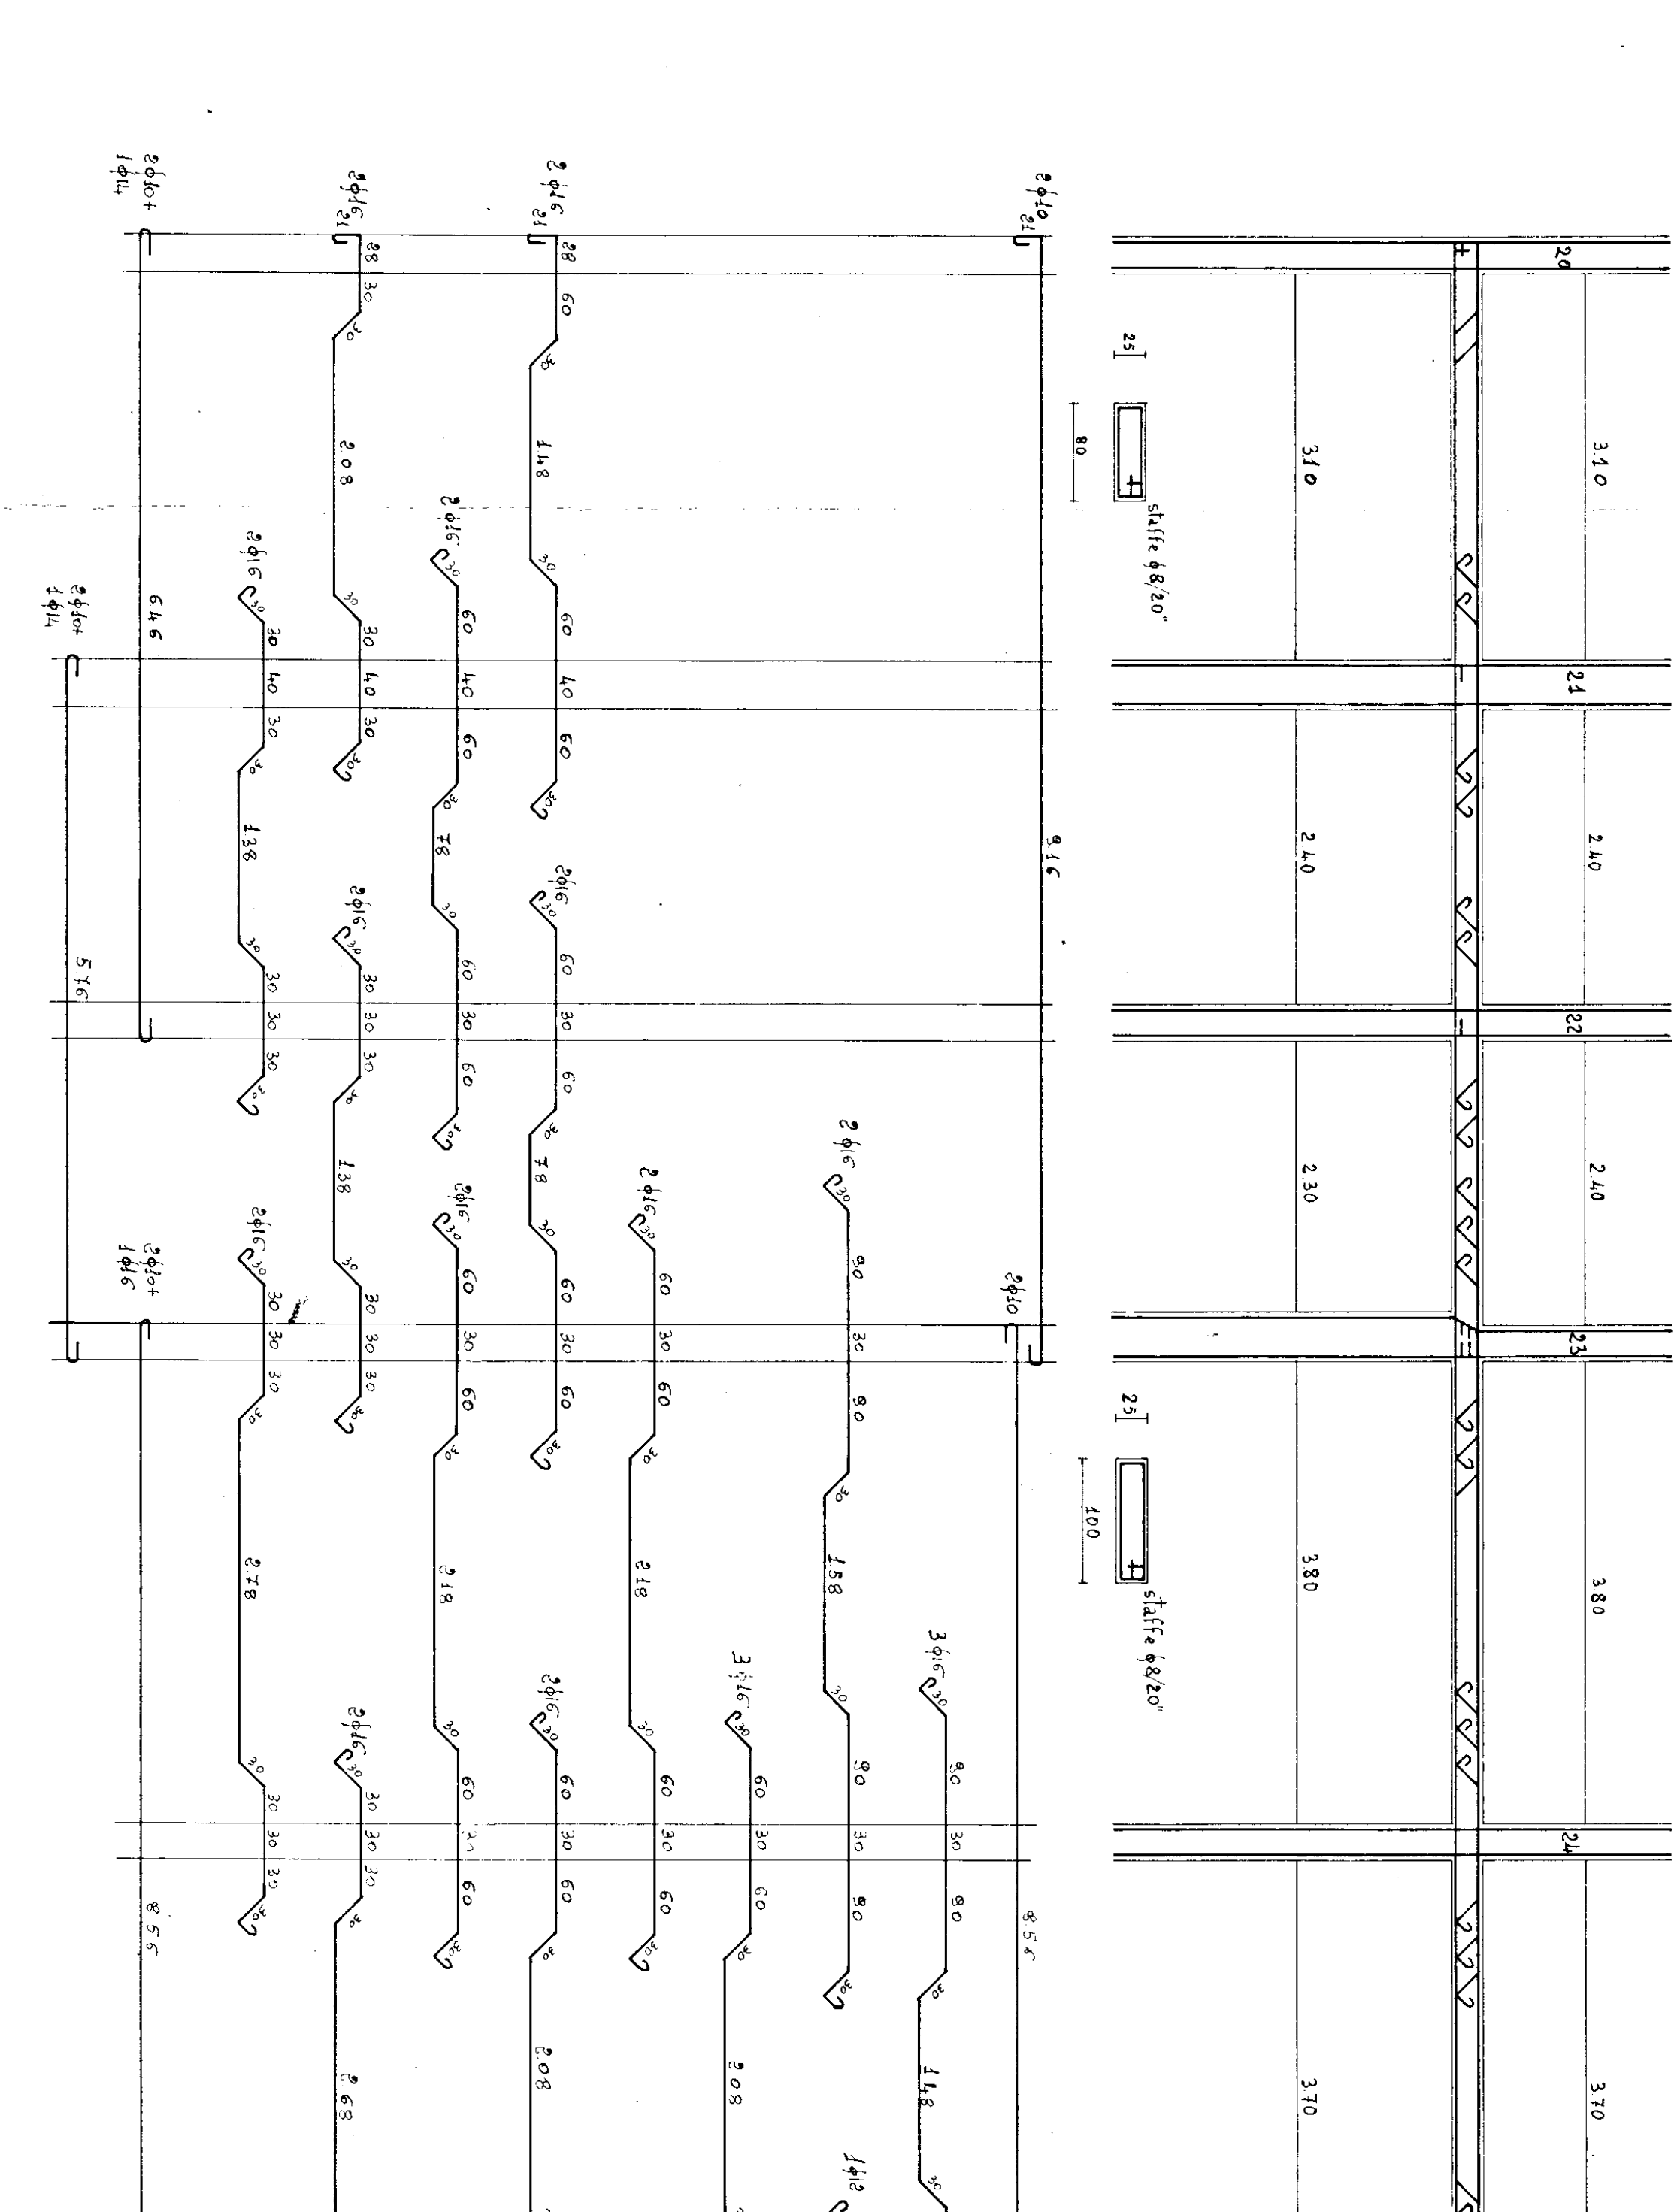
staffe ø8/20"

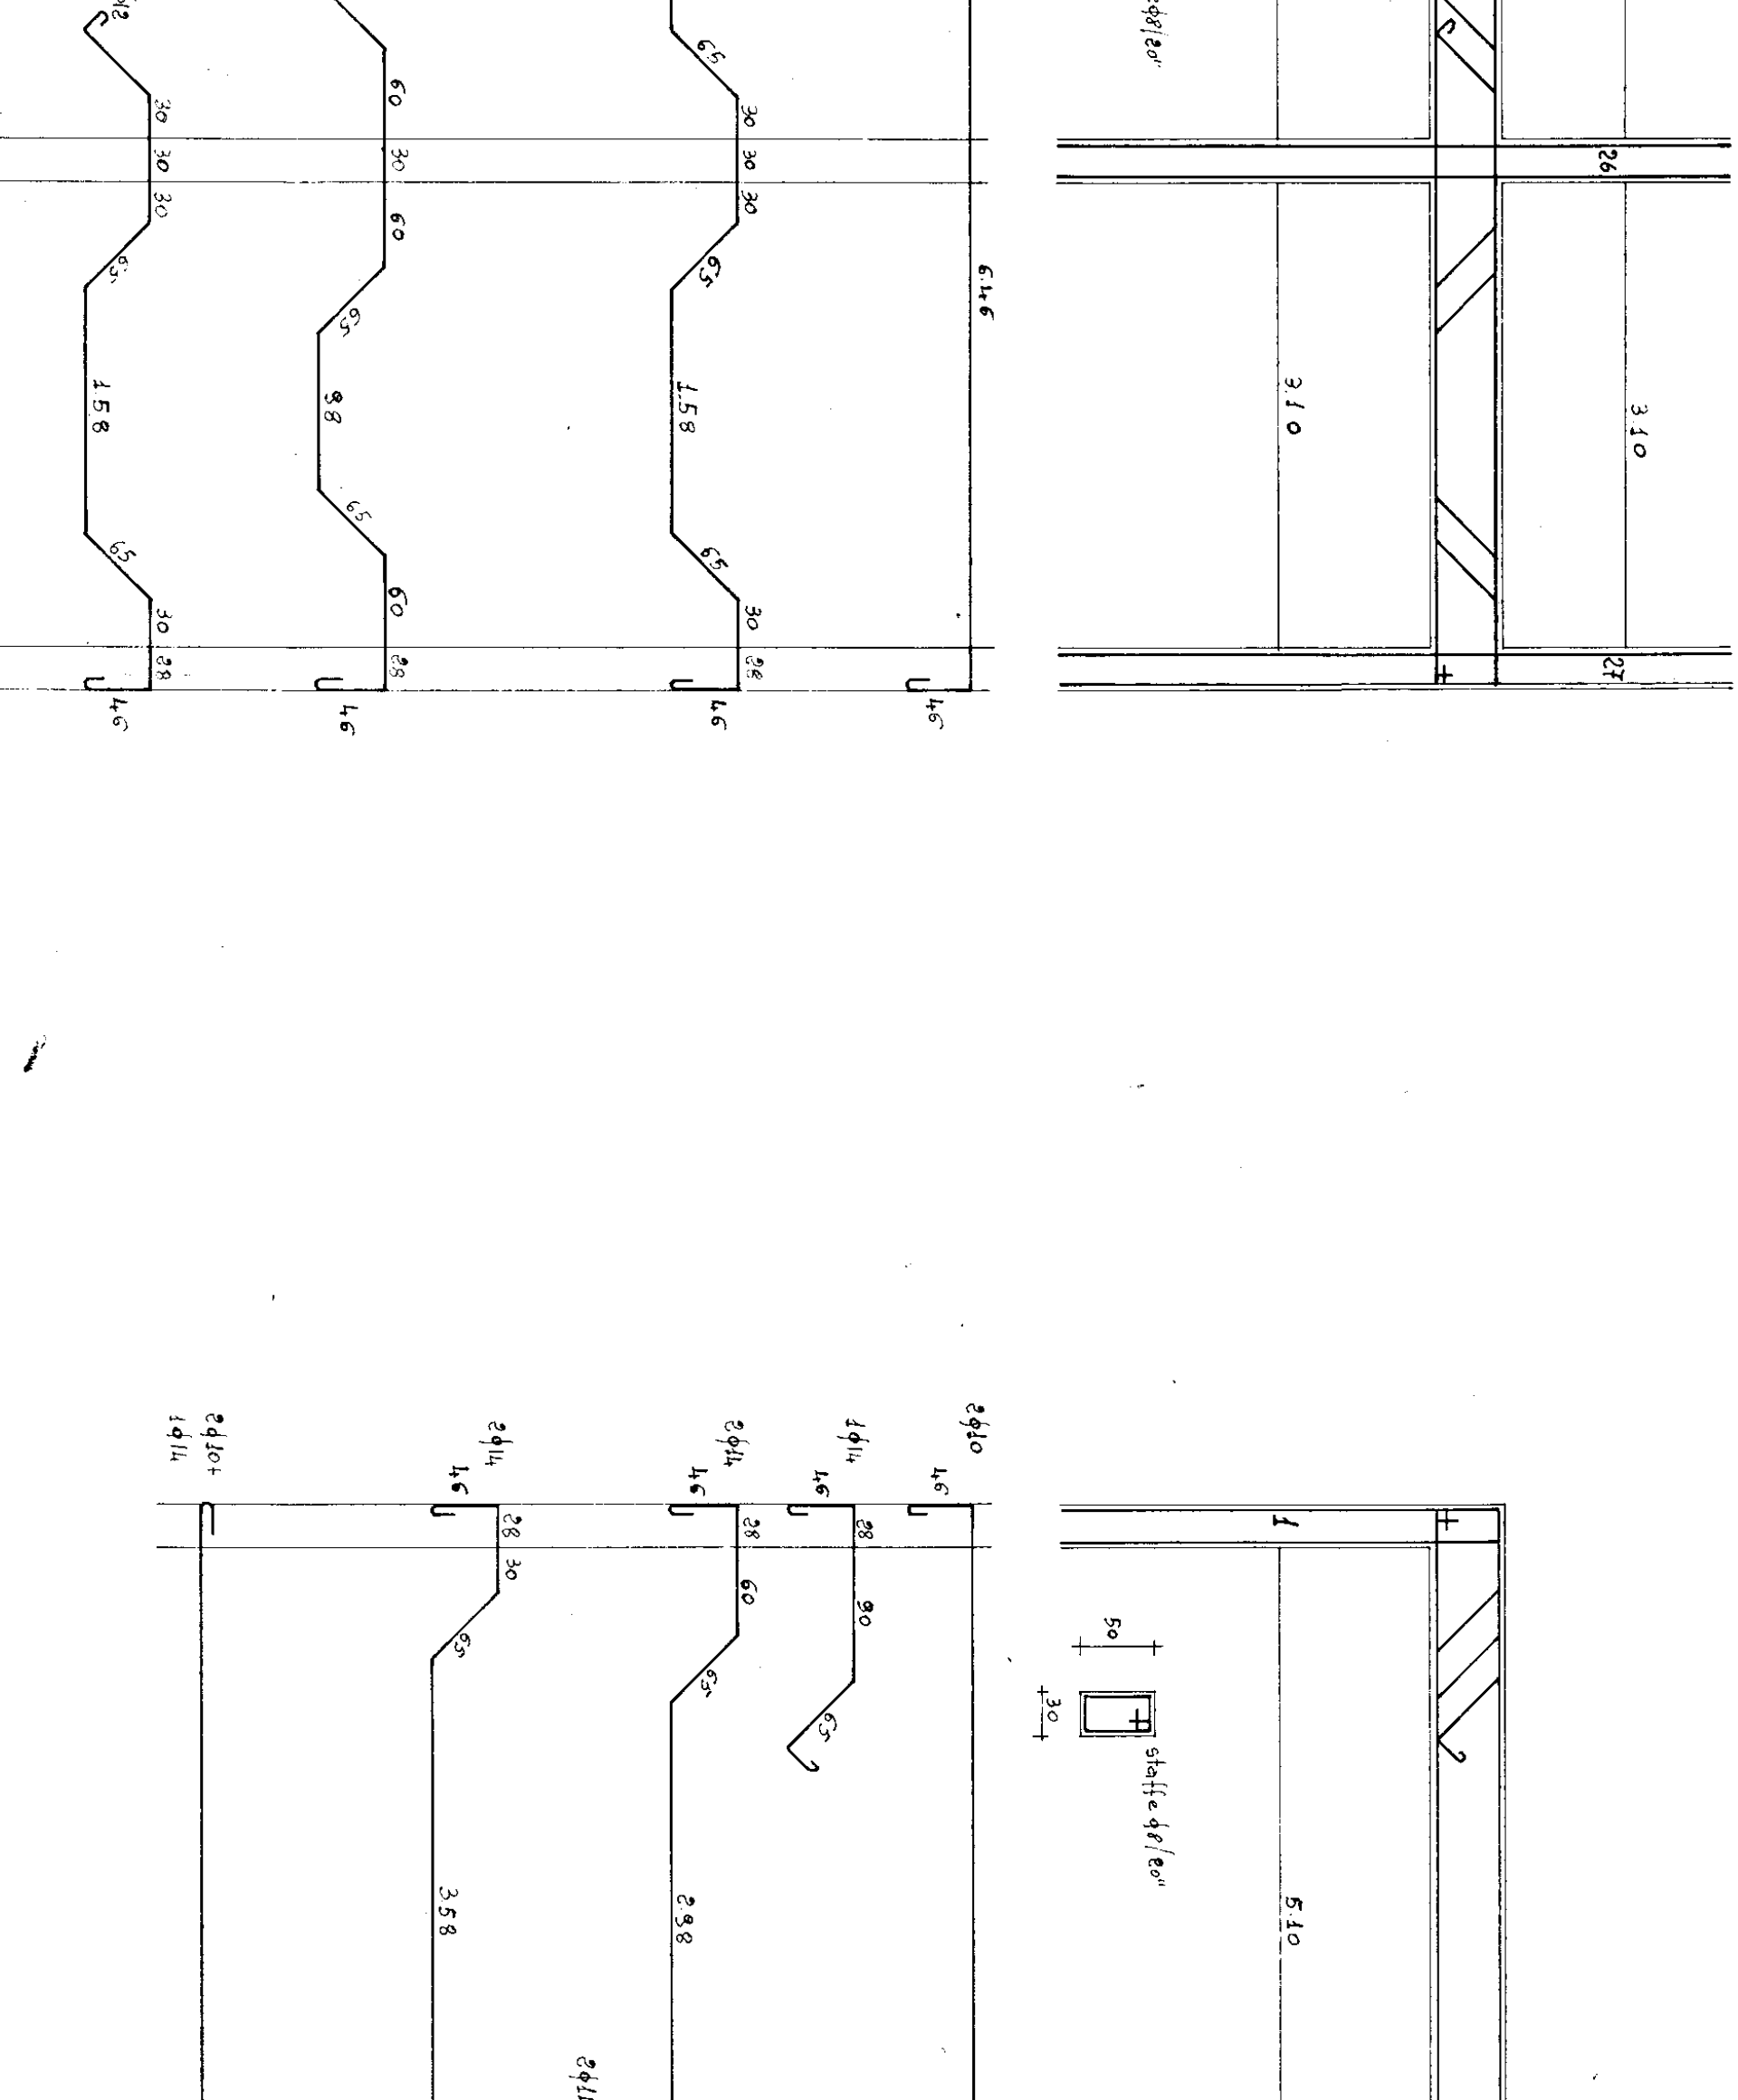
staffe ø8/20"

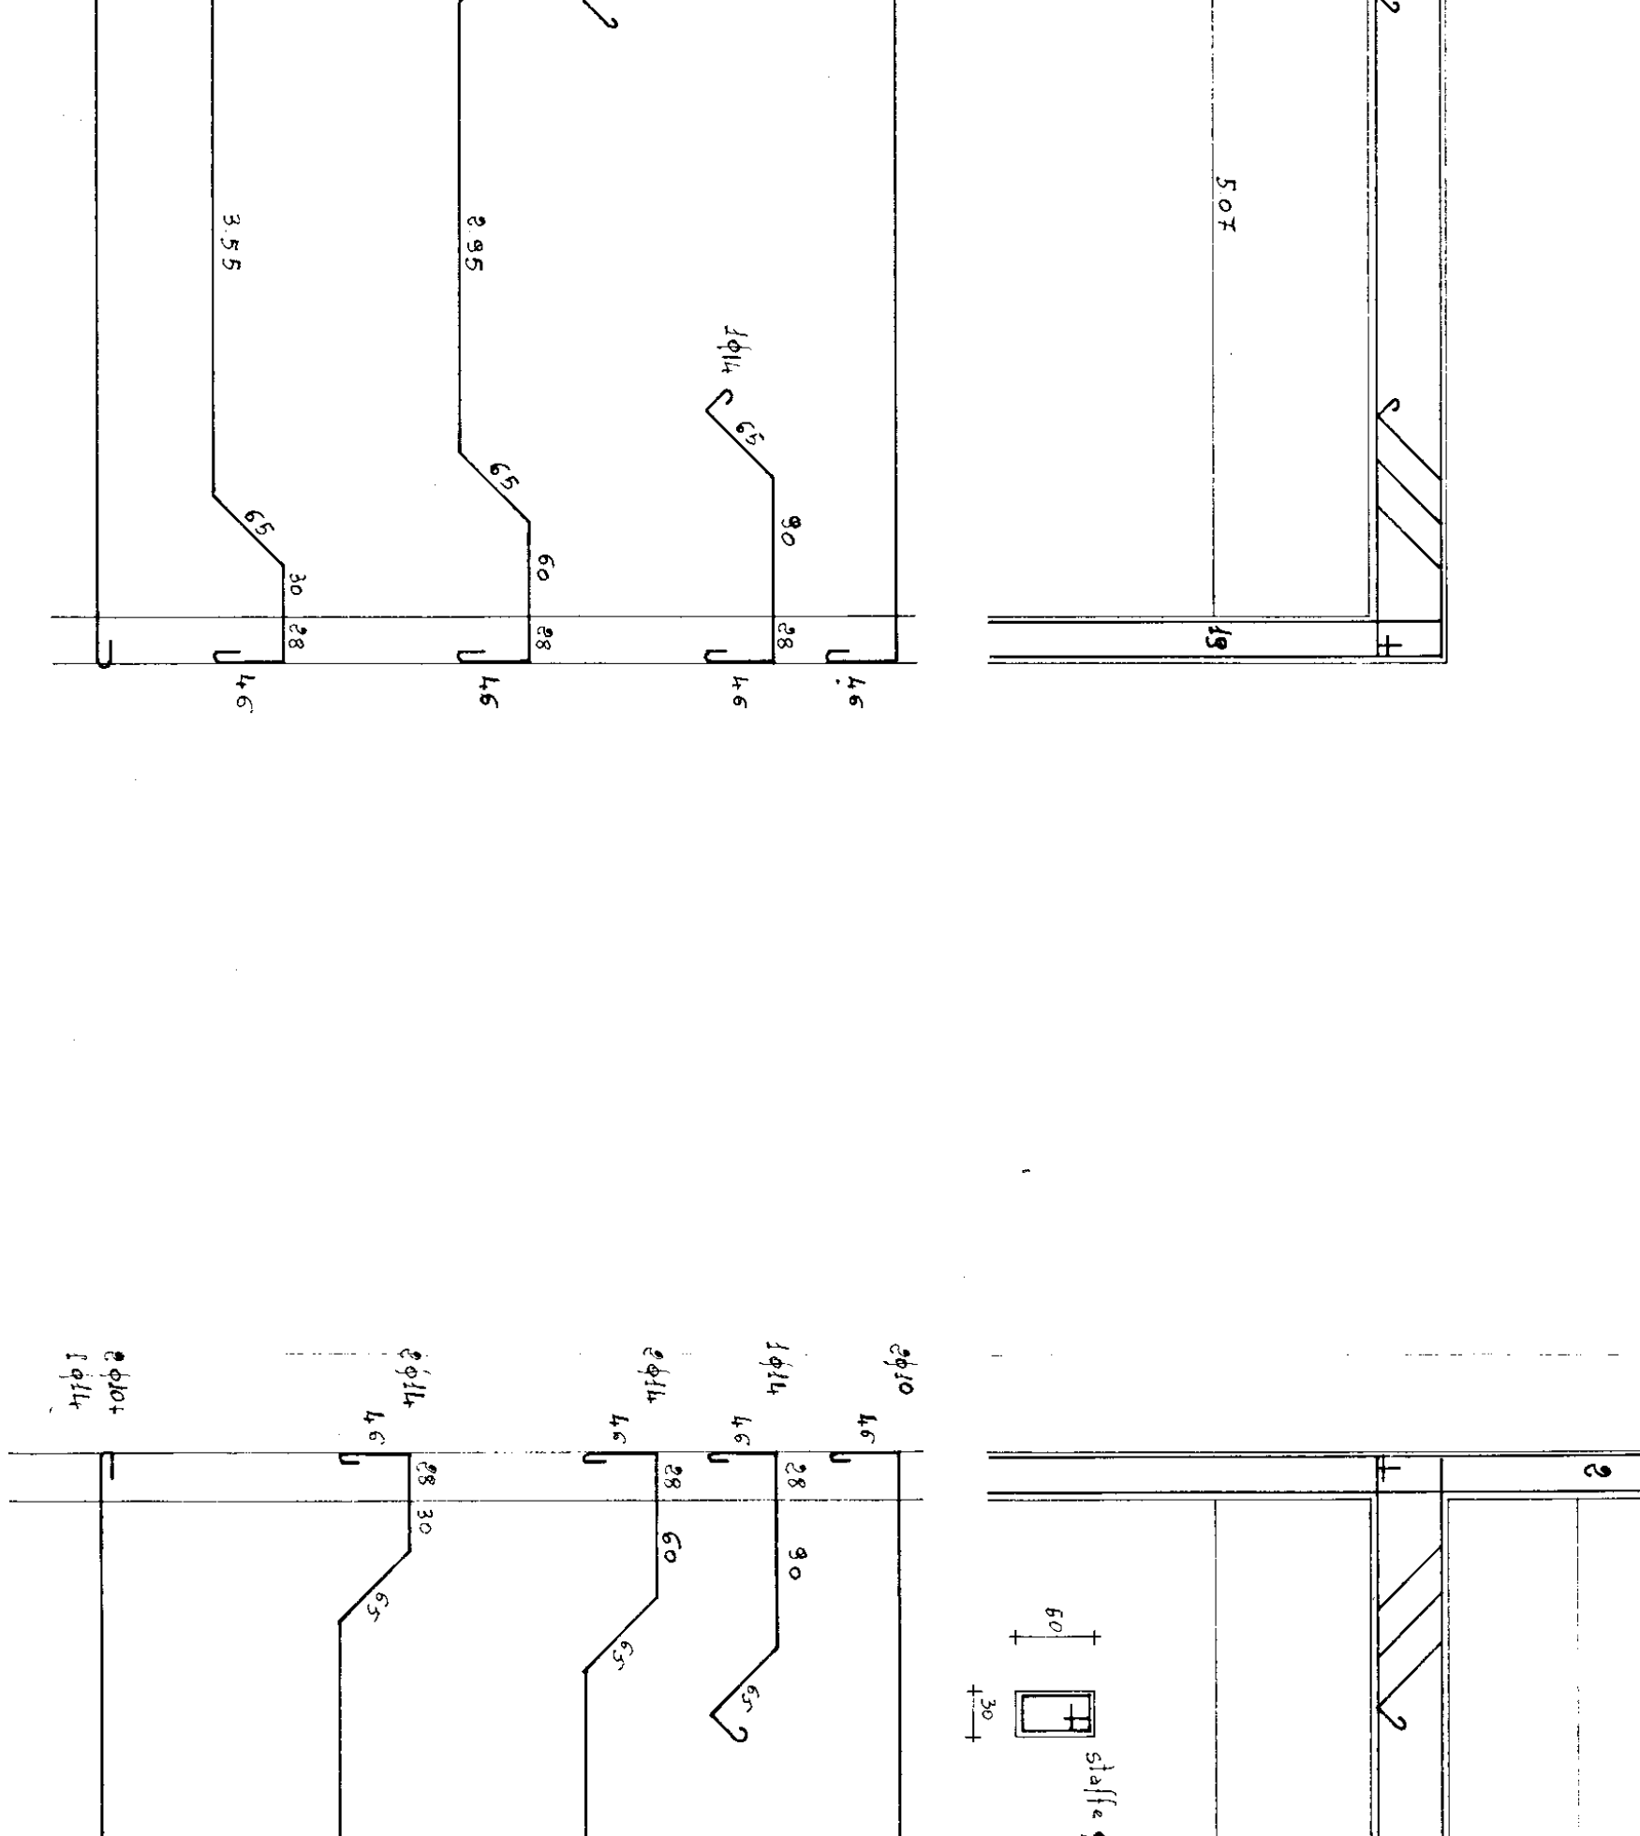
staffe ø8/20"

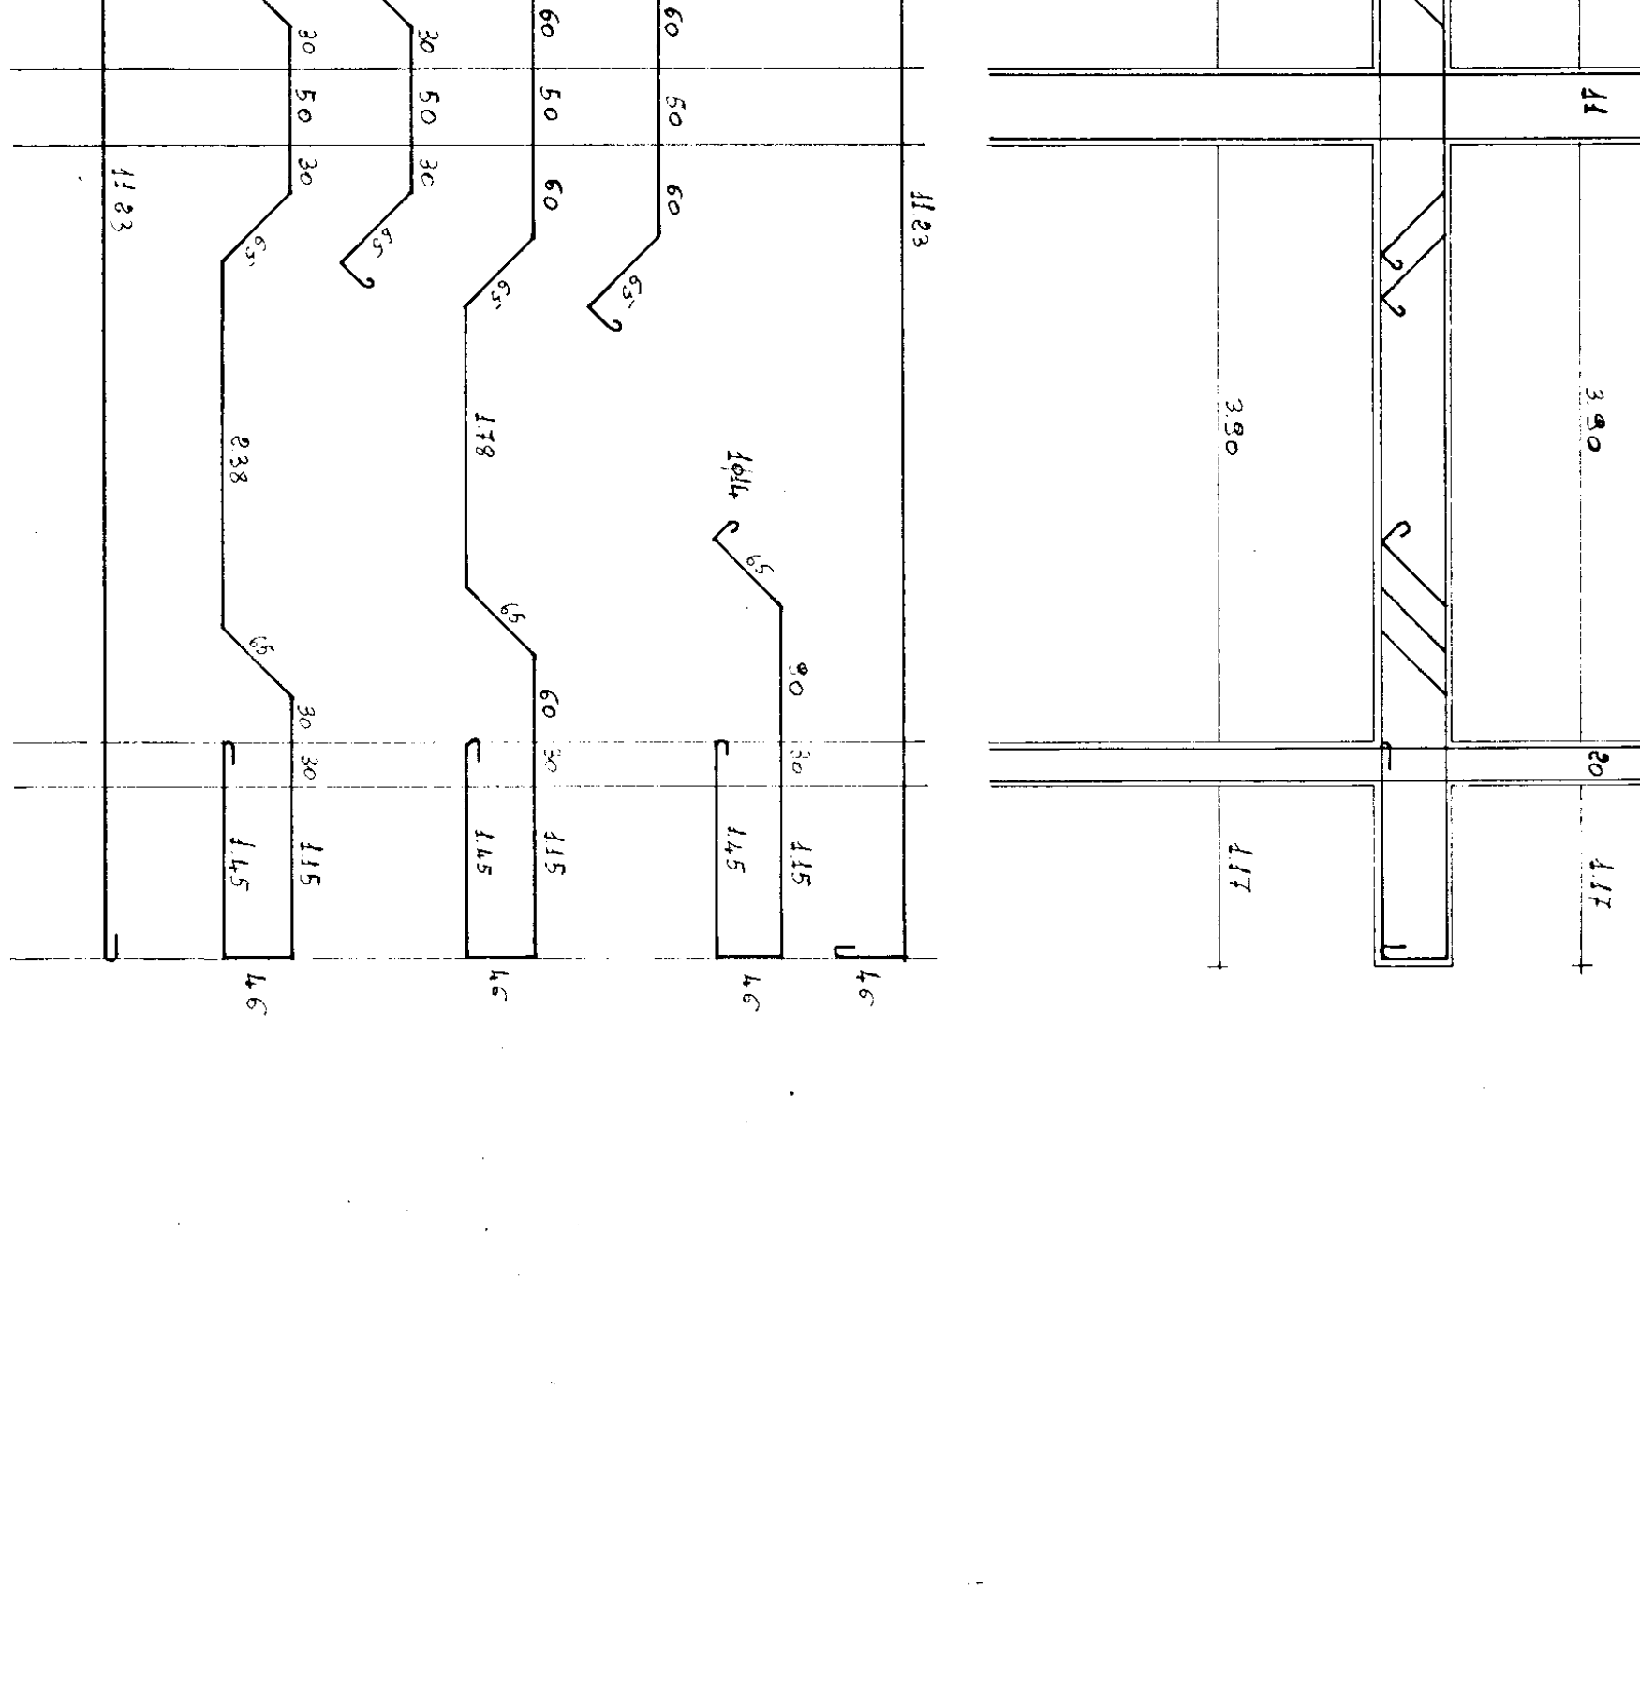
staffe ø8/20"

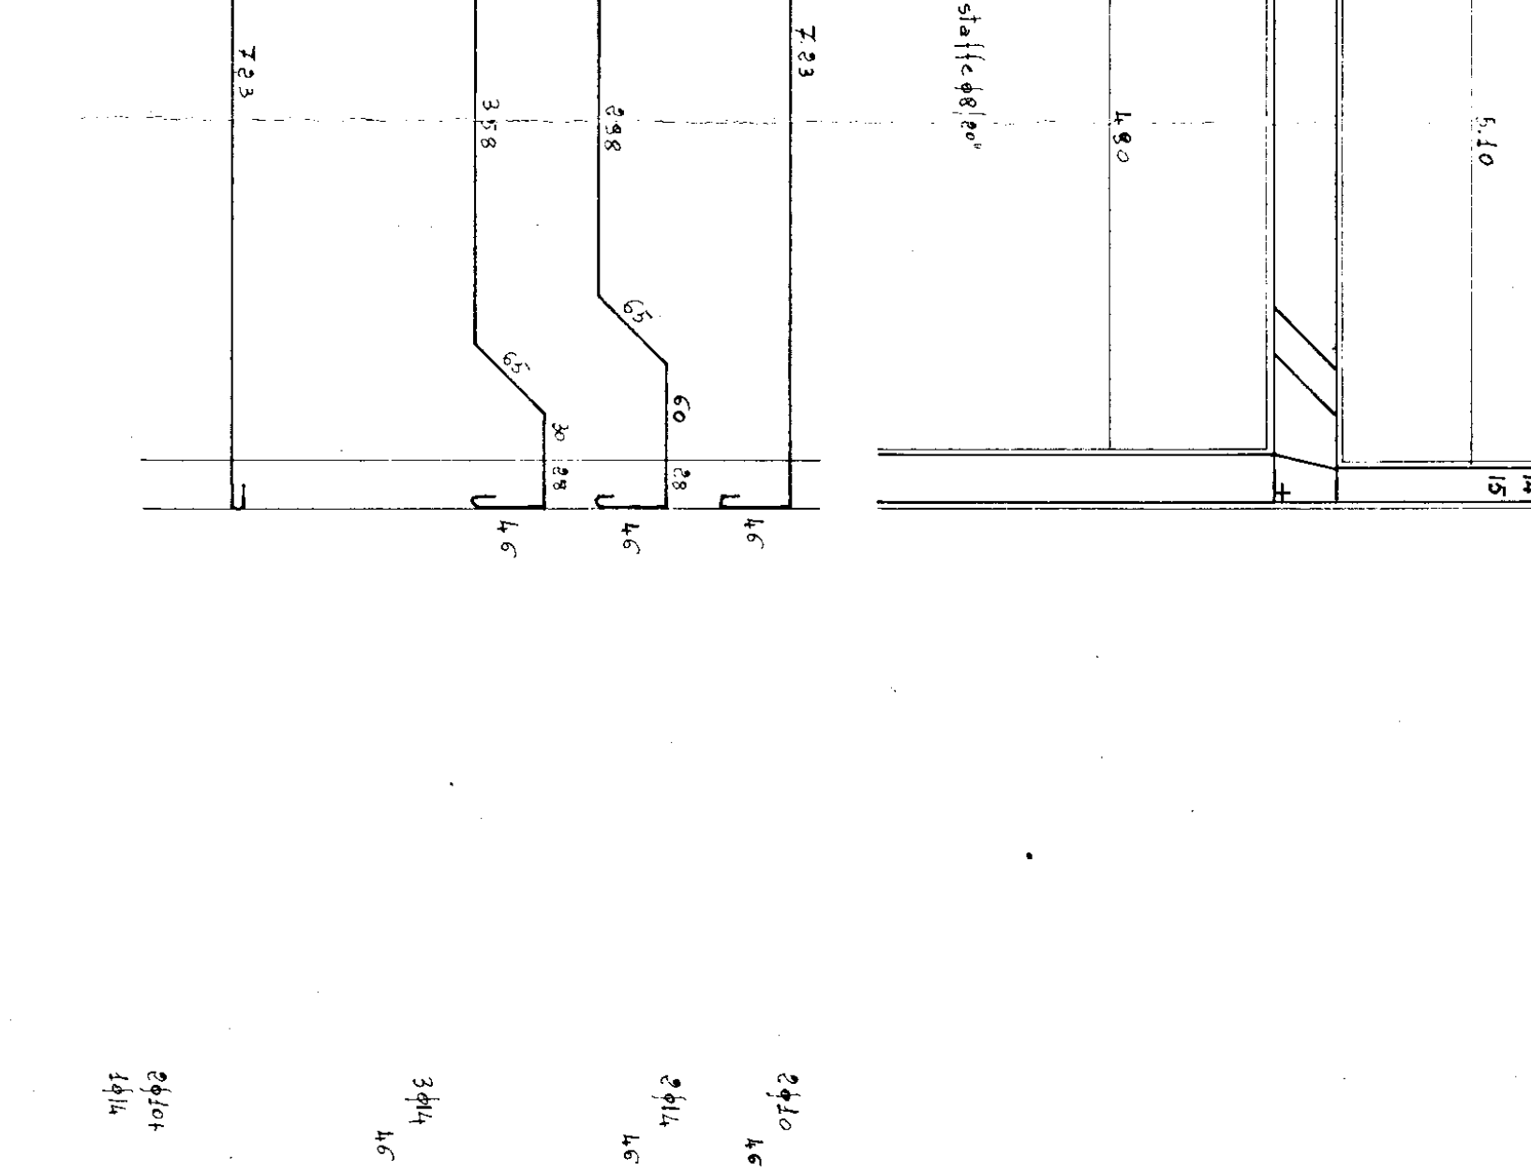
staffe ø8/20"

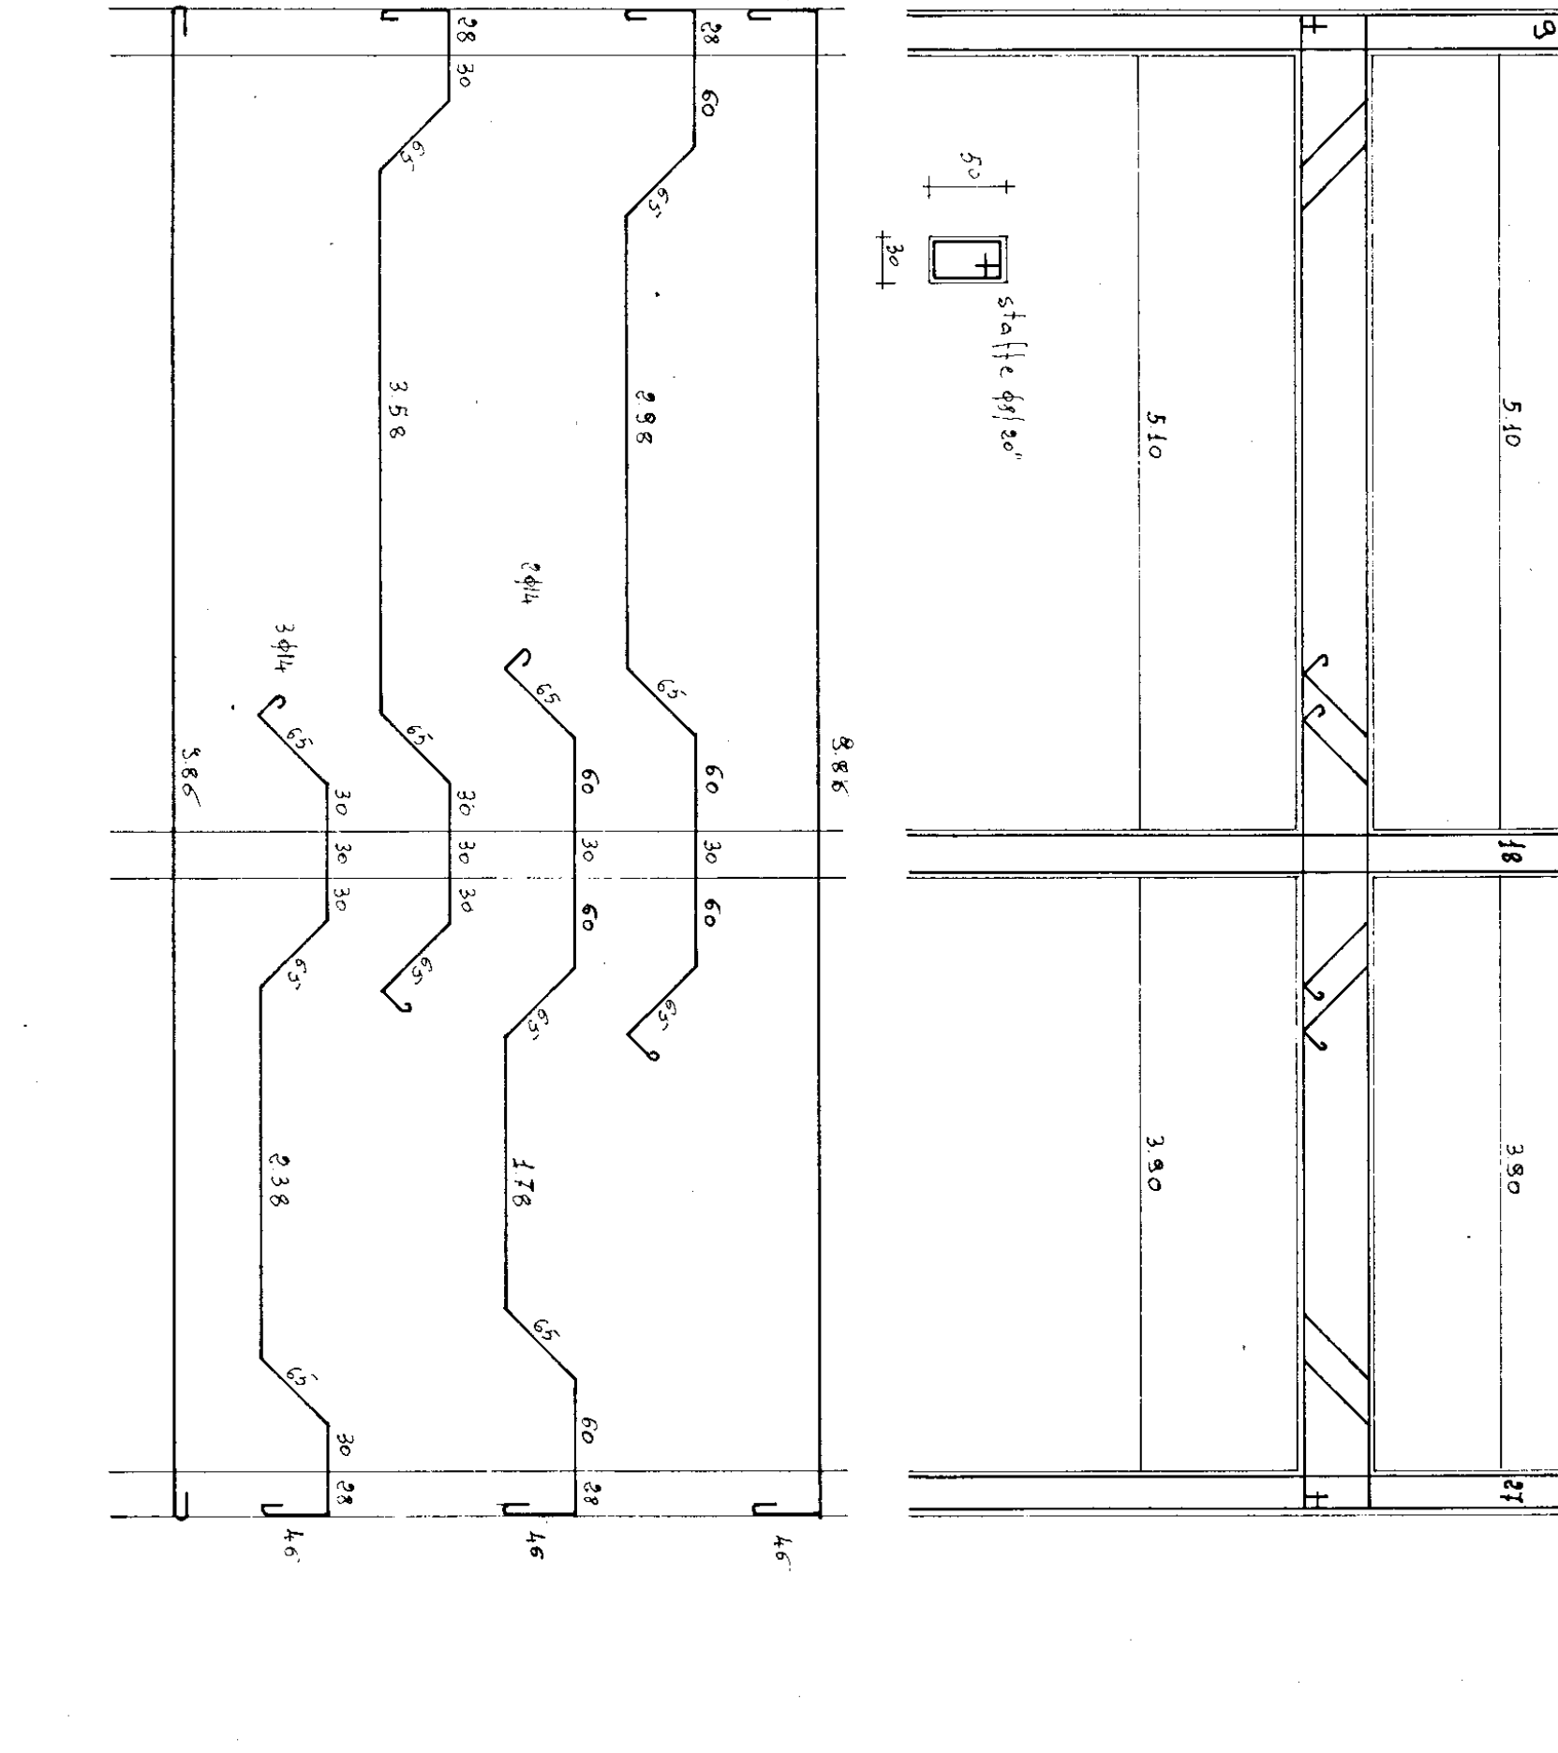
staffe ø8/20"