
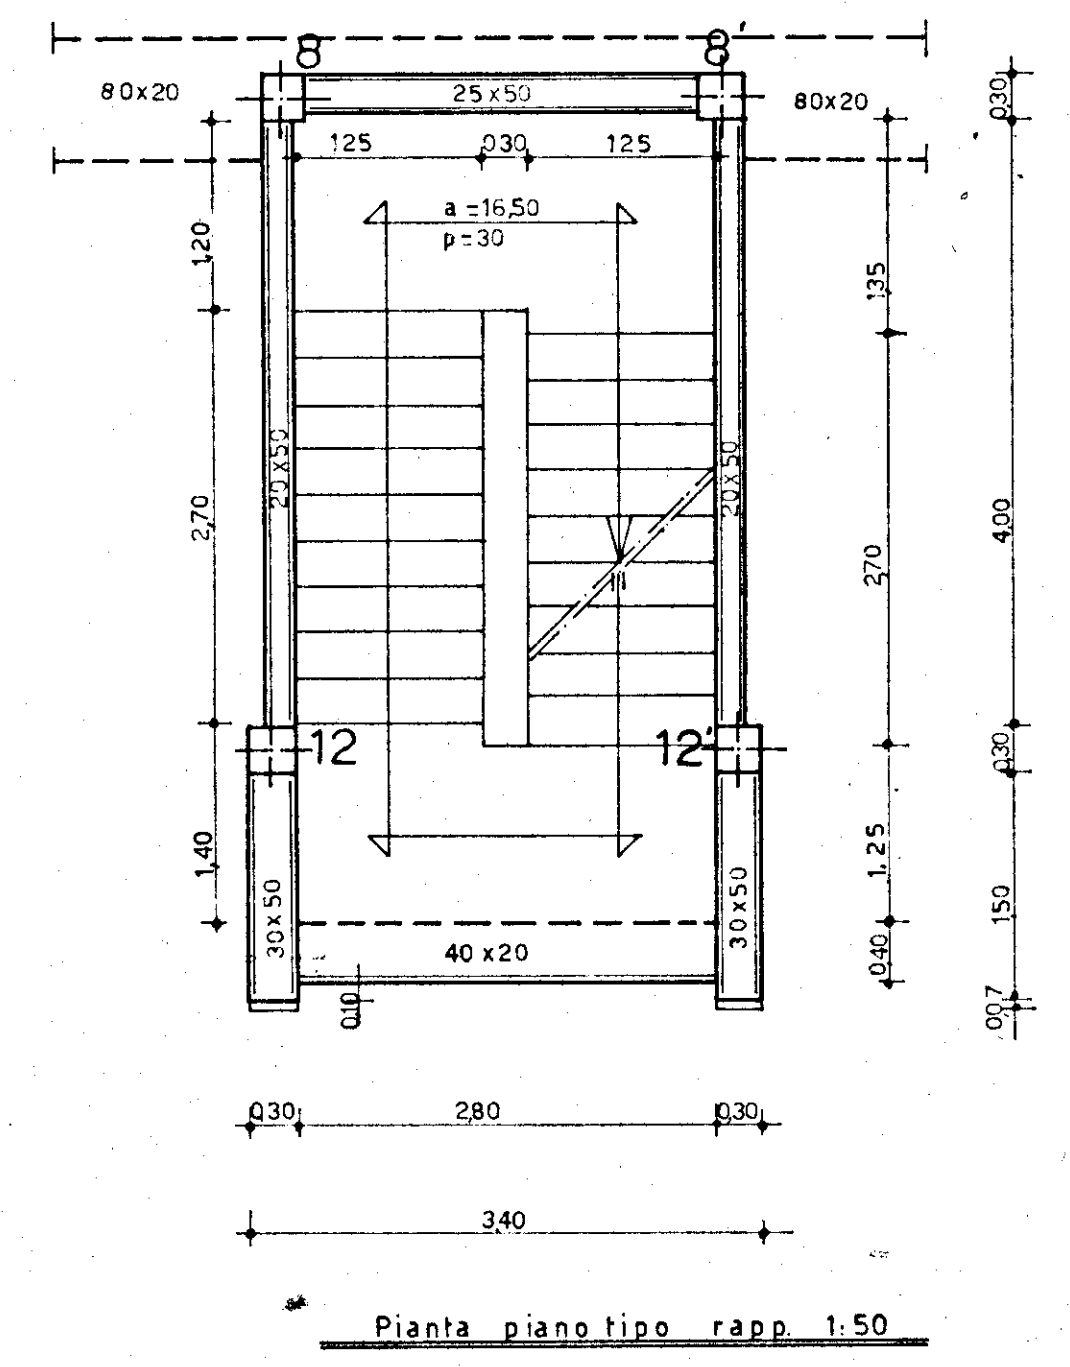
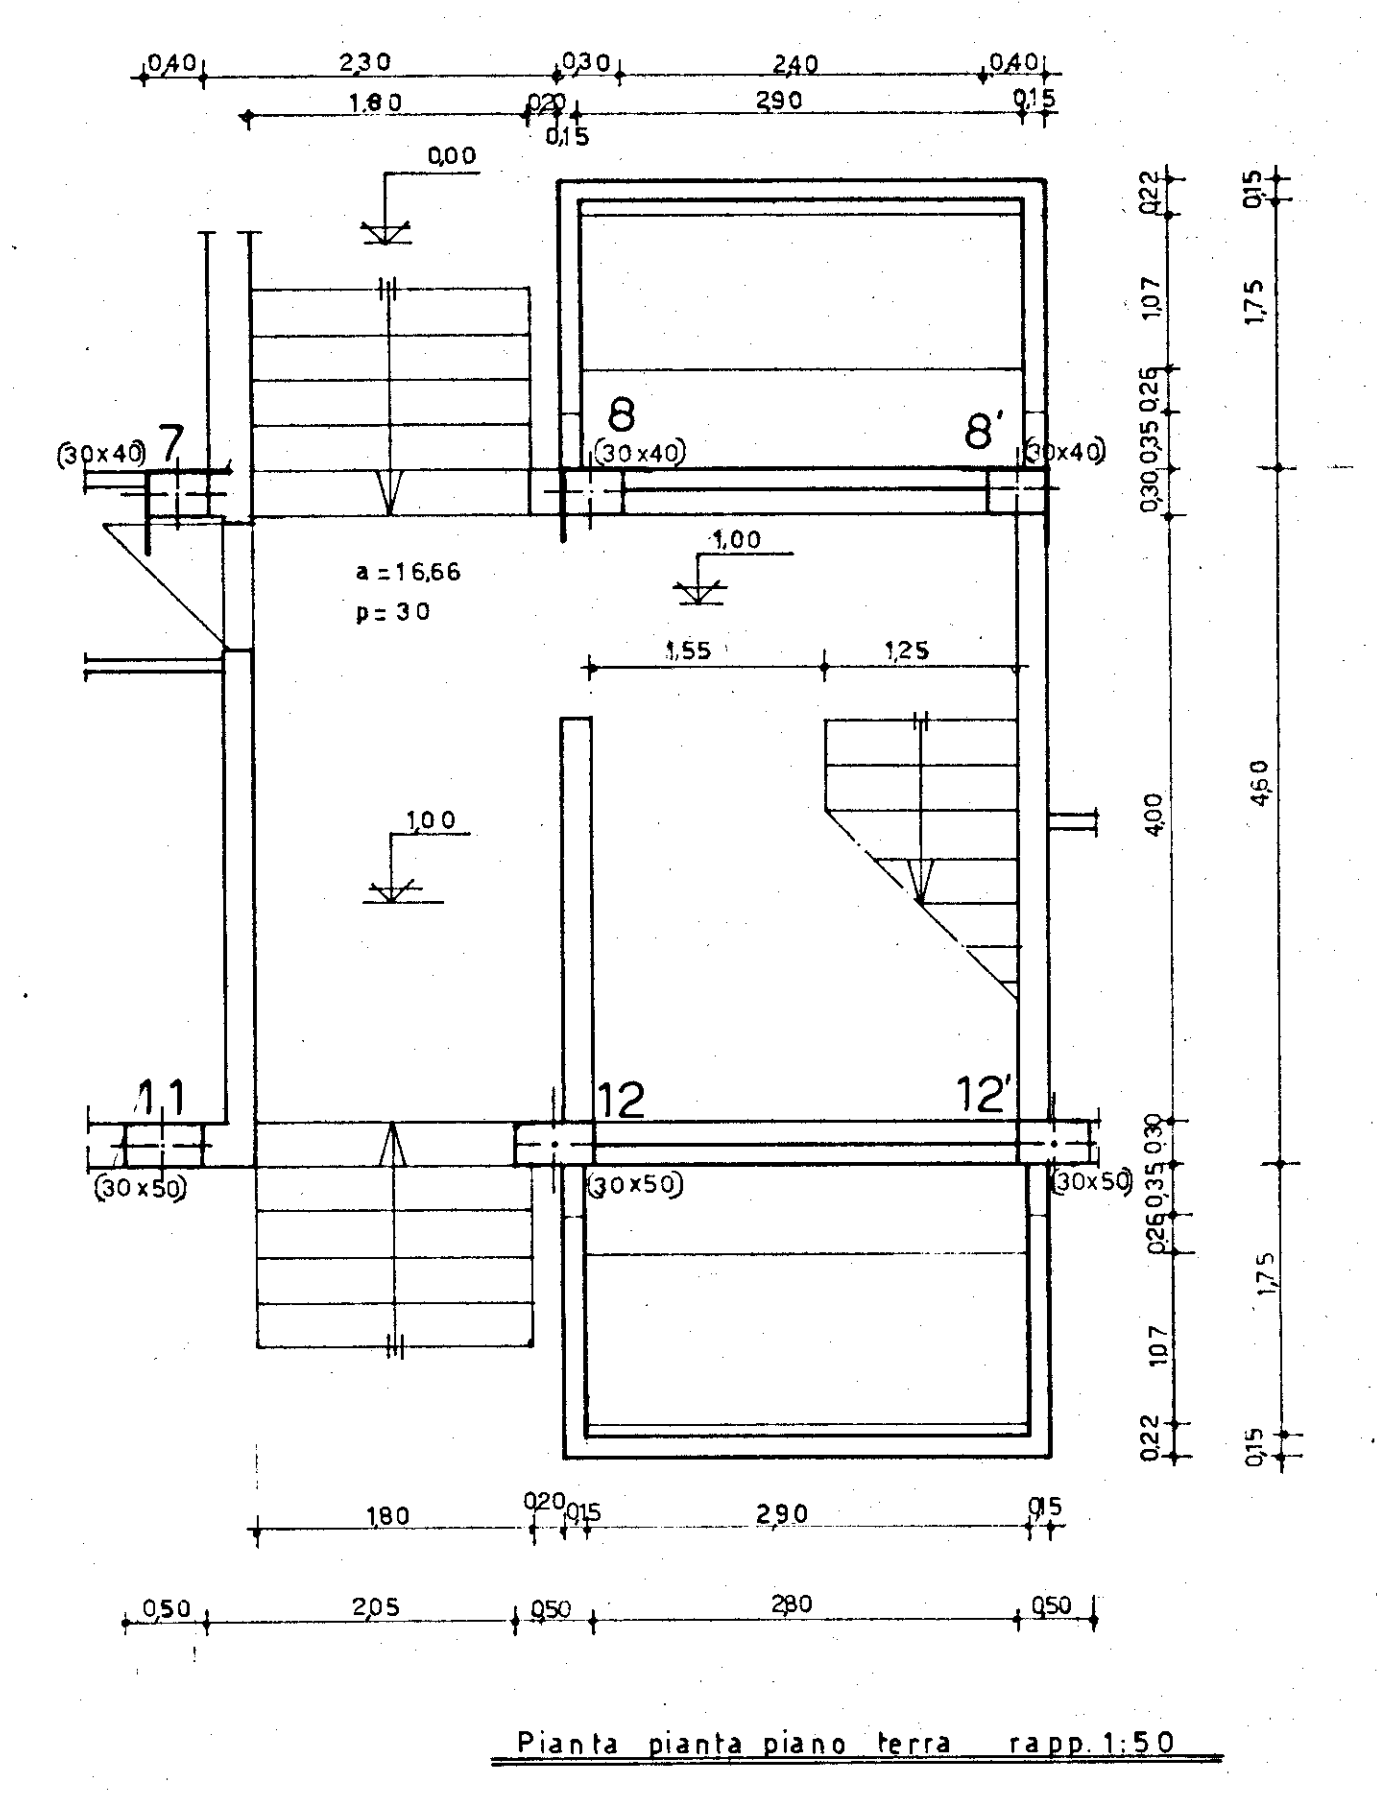
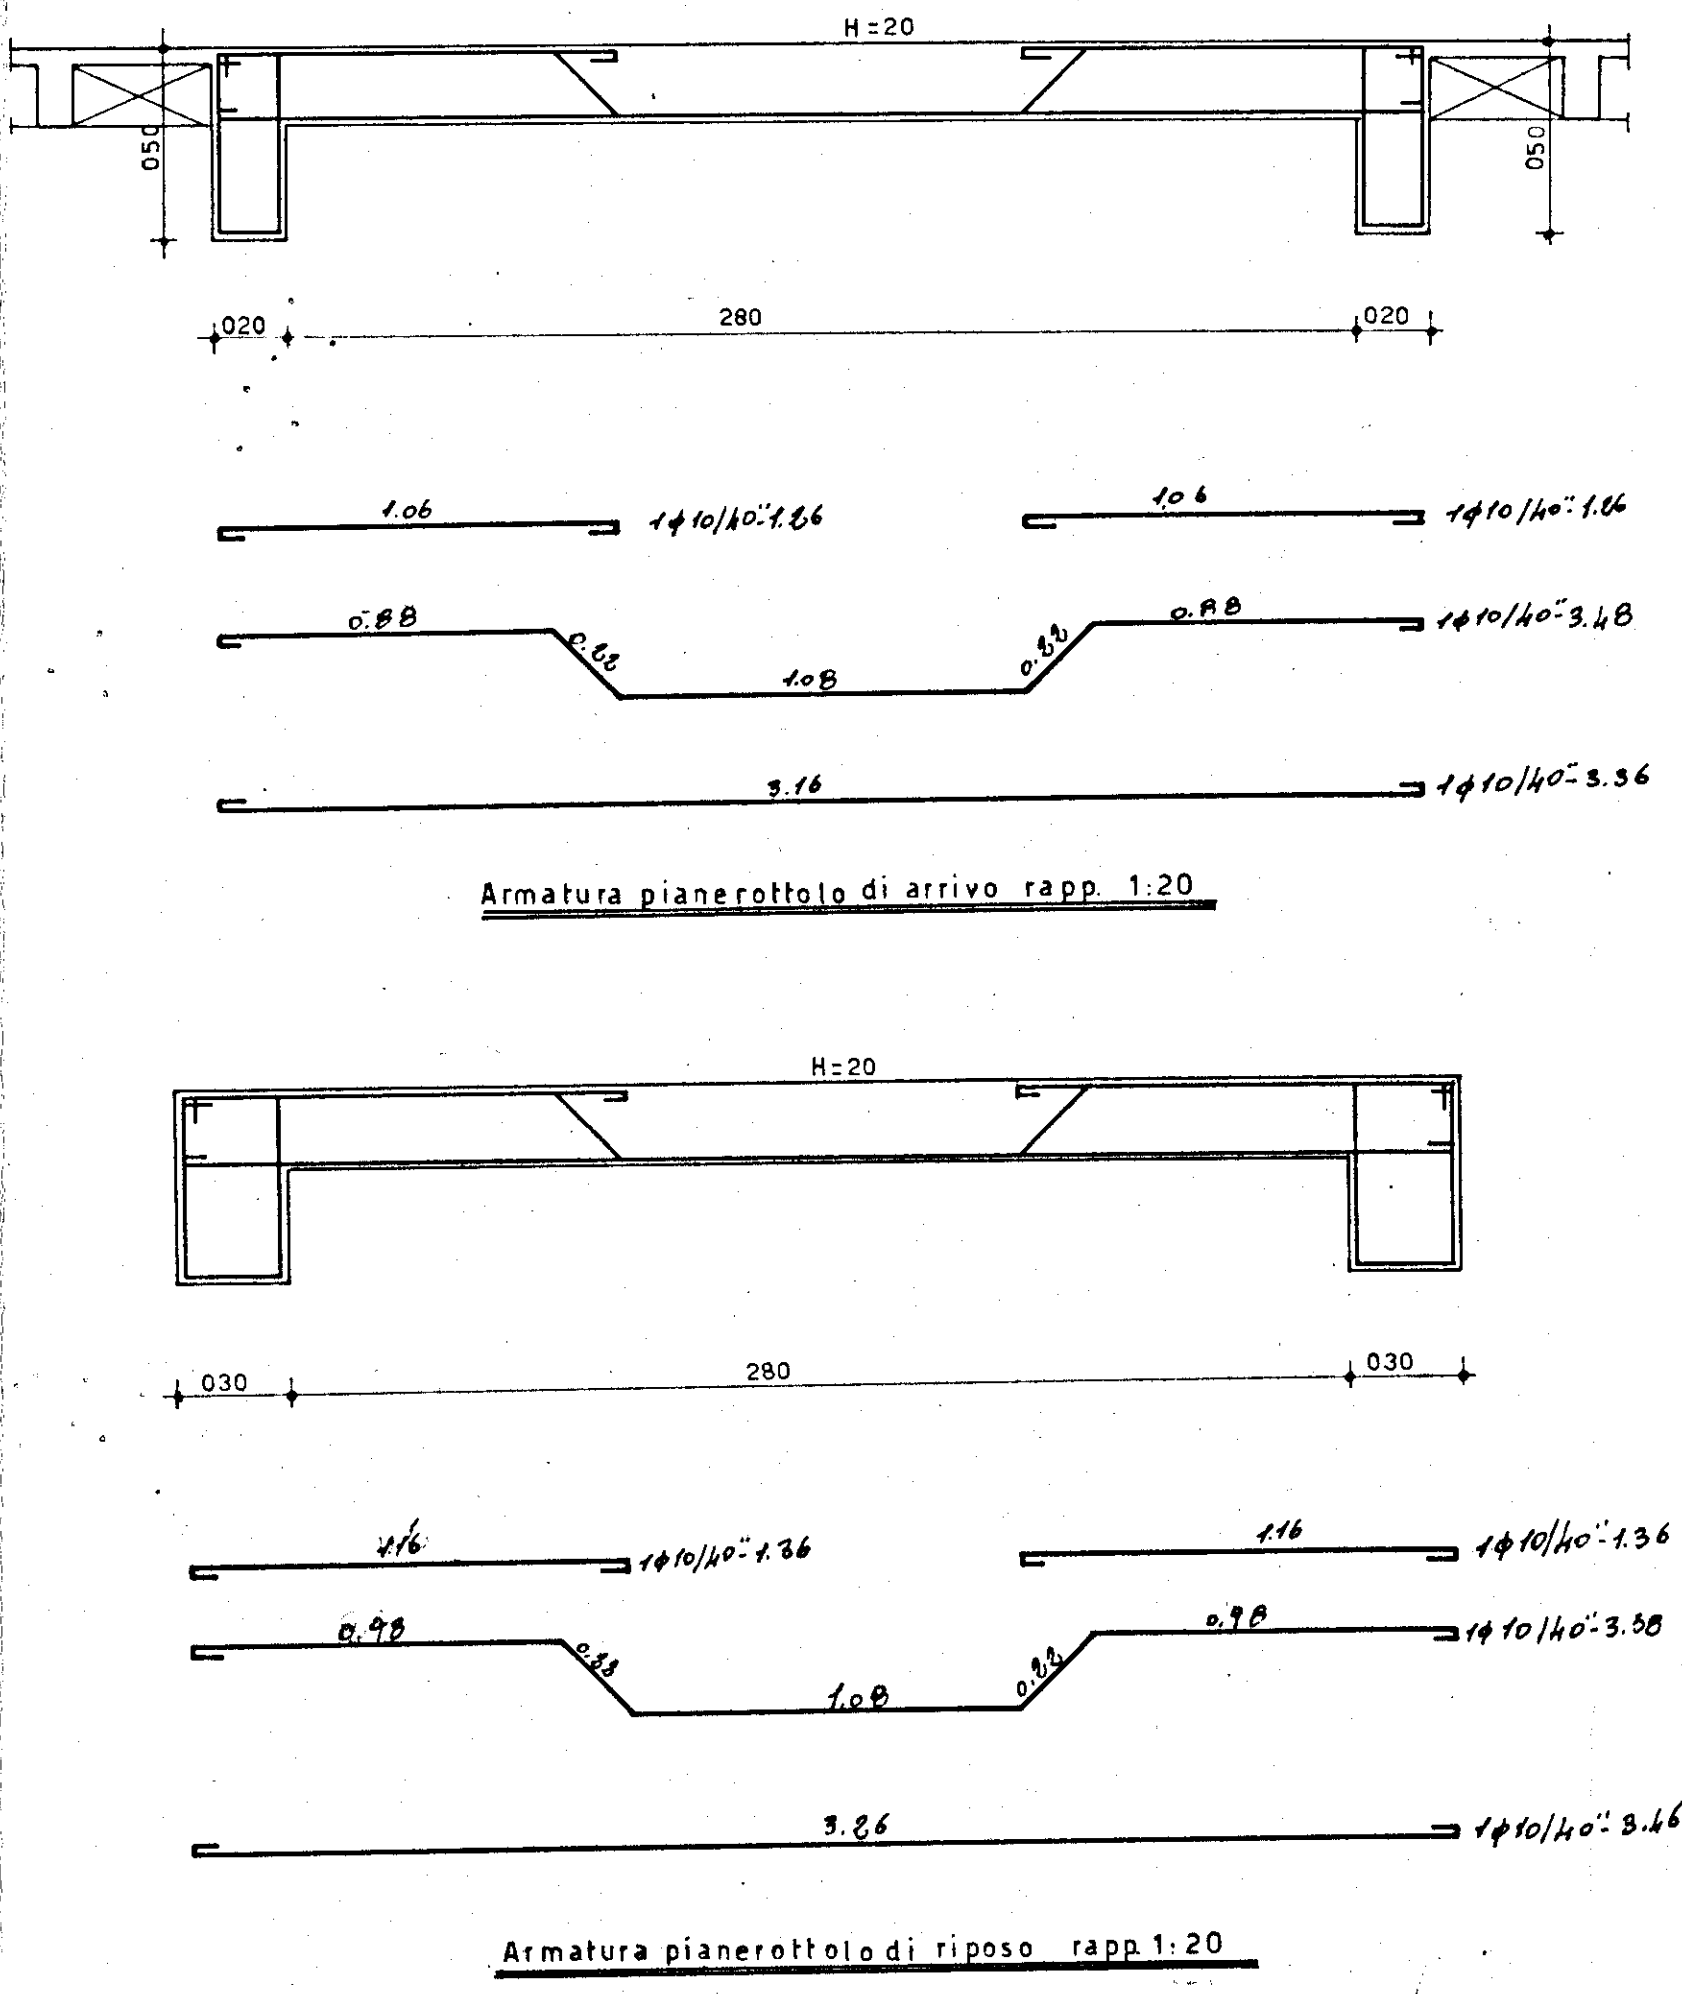
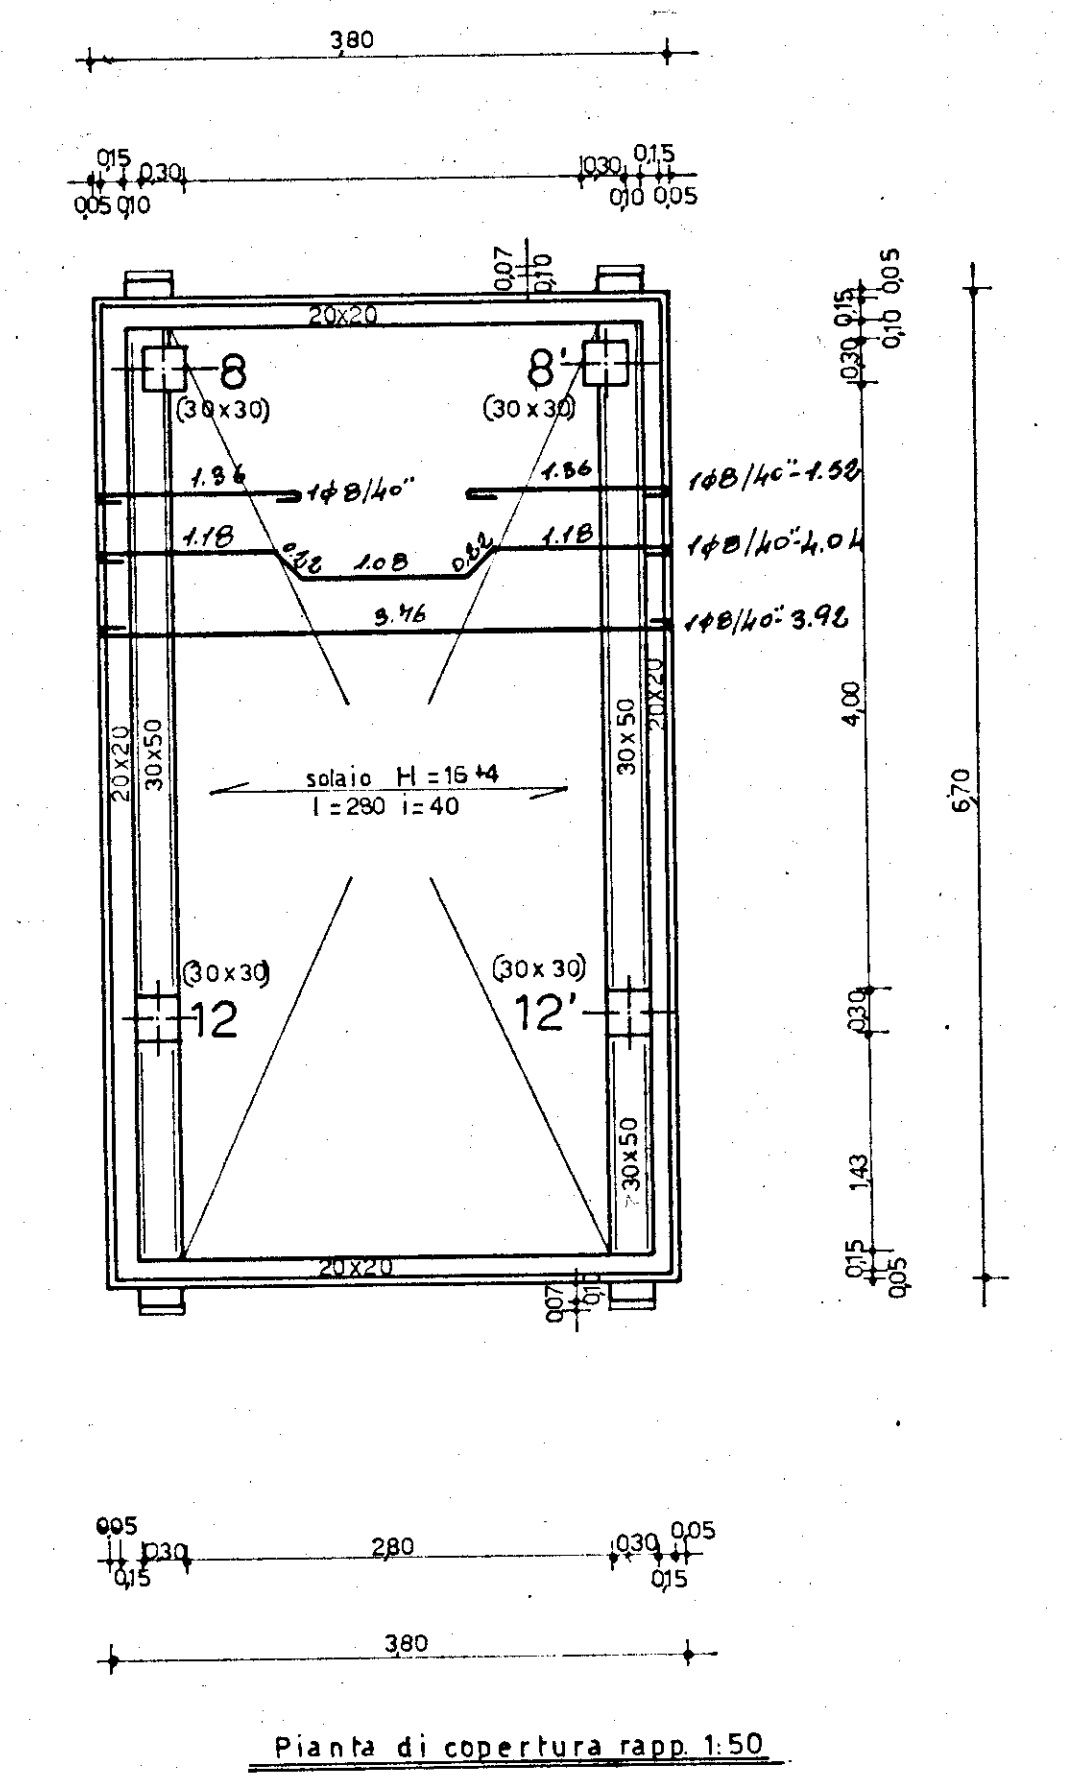
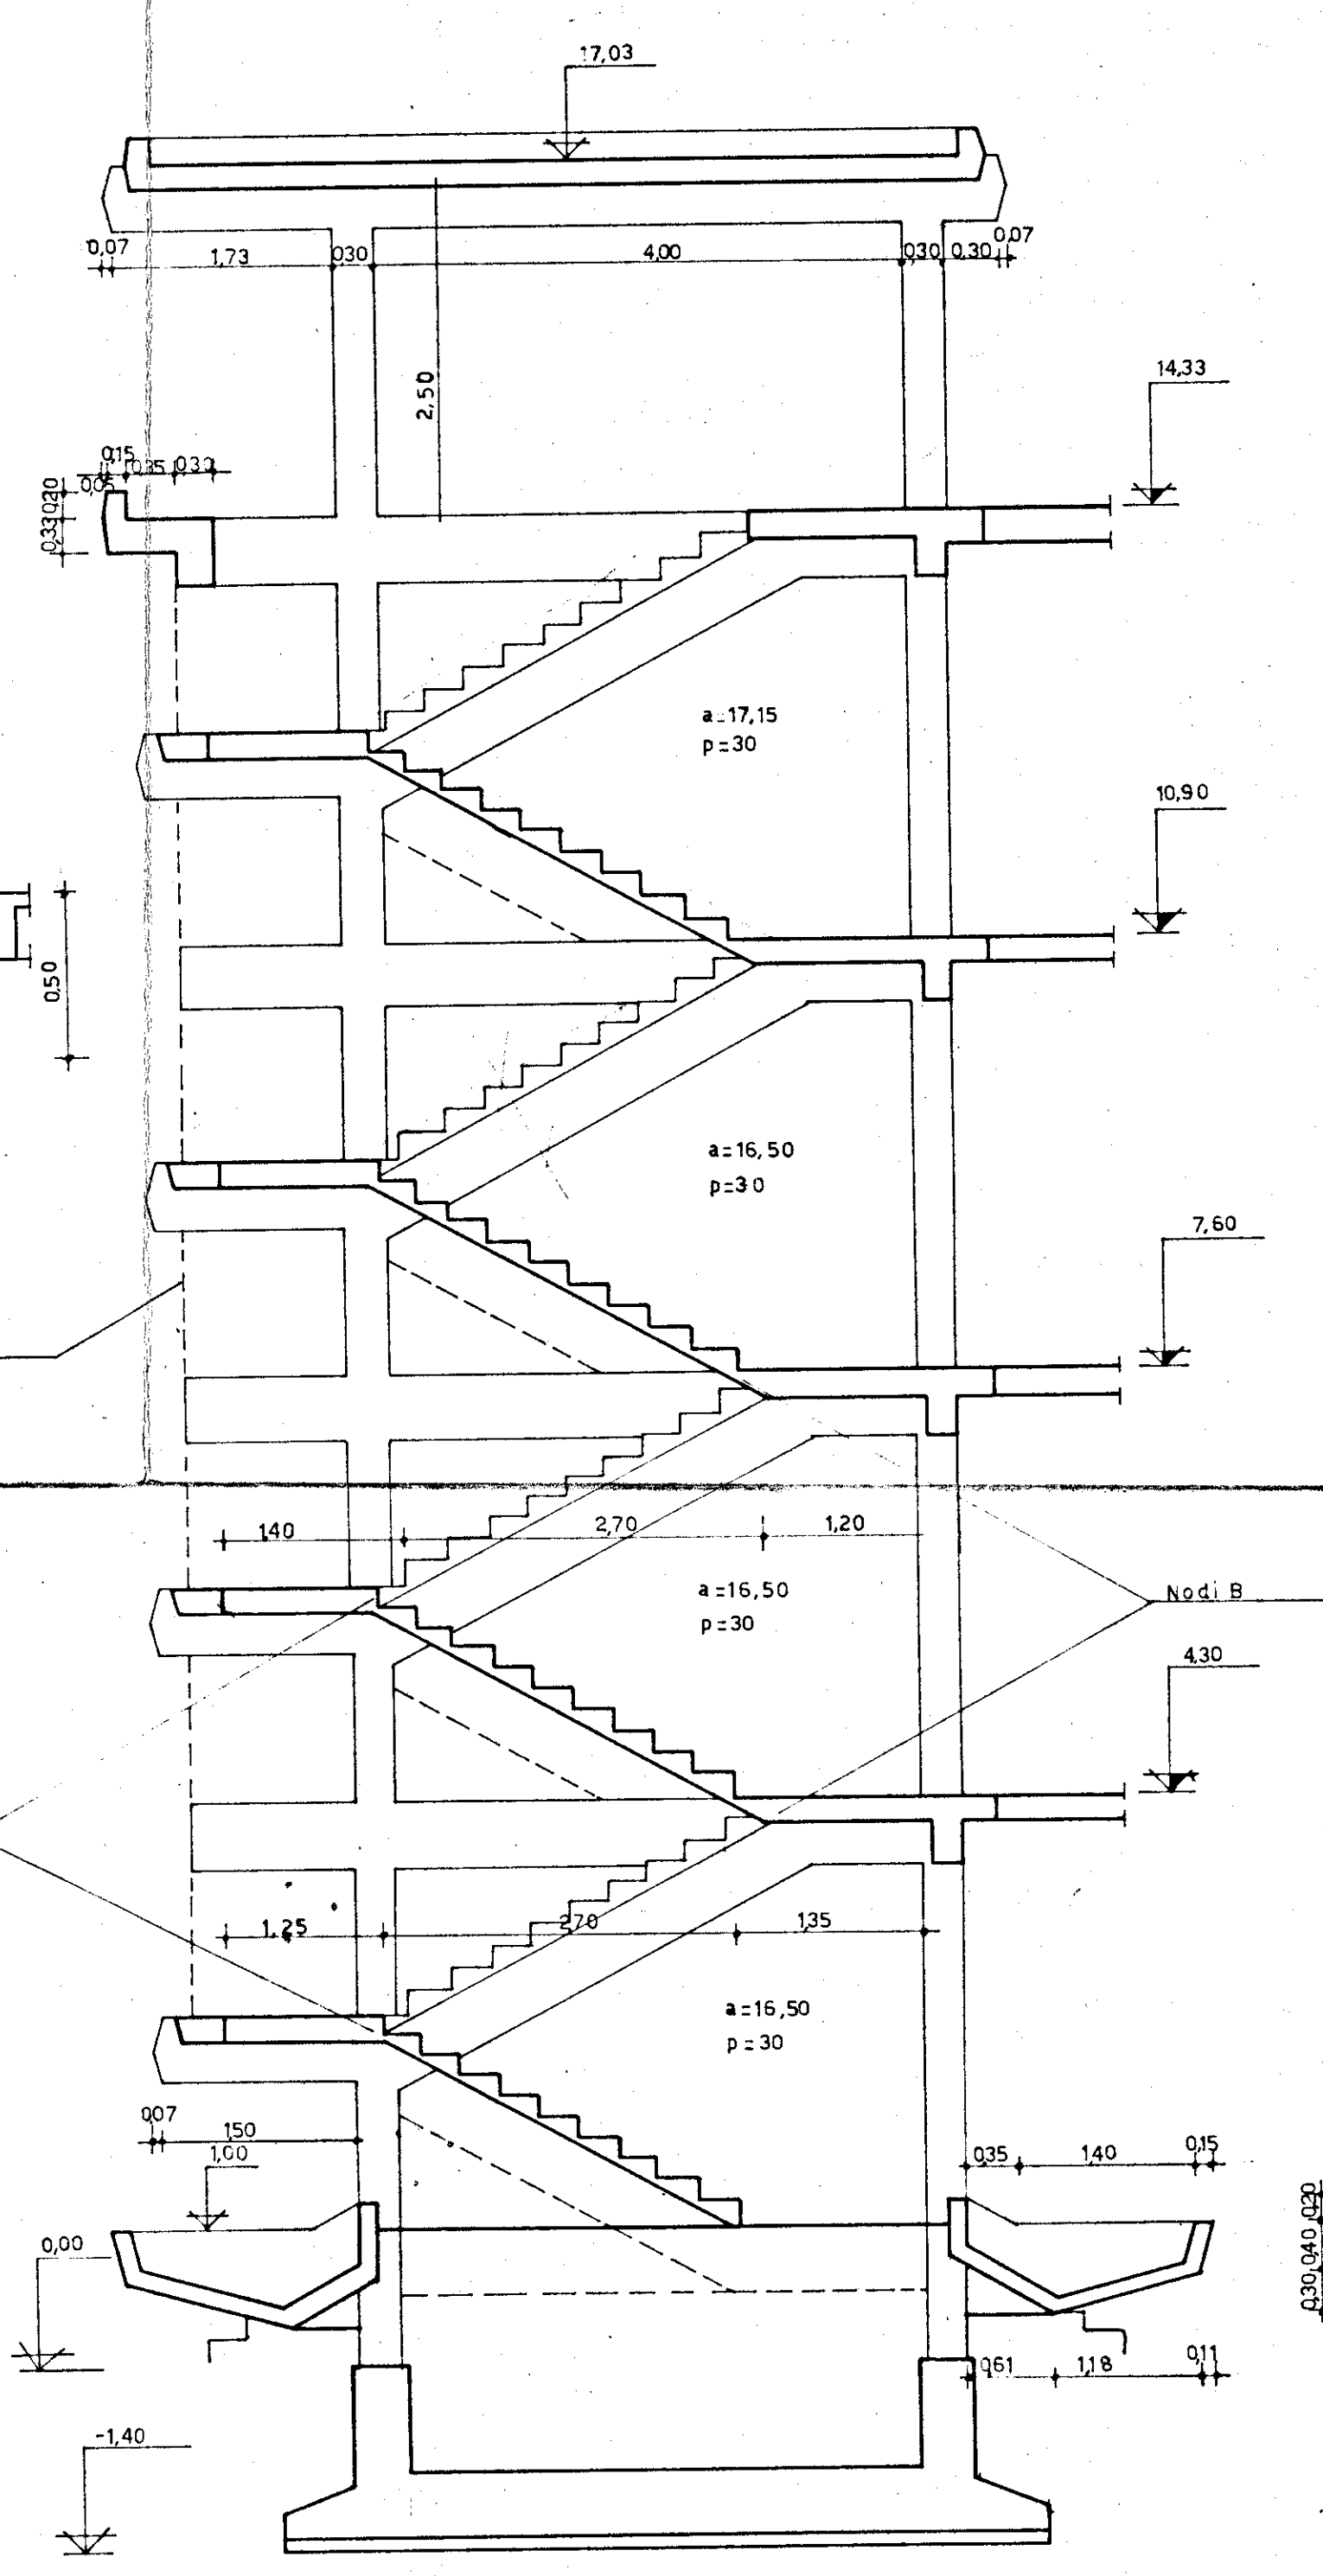
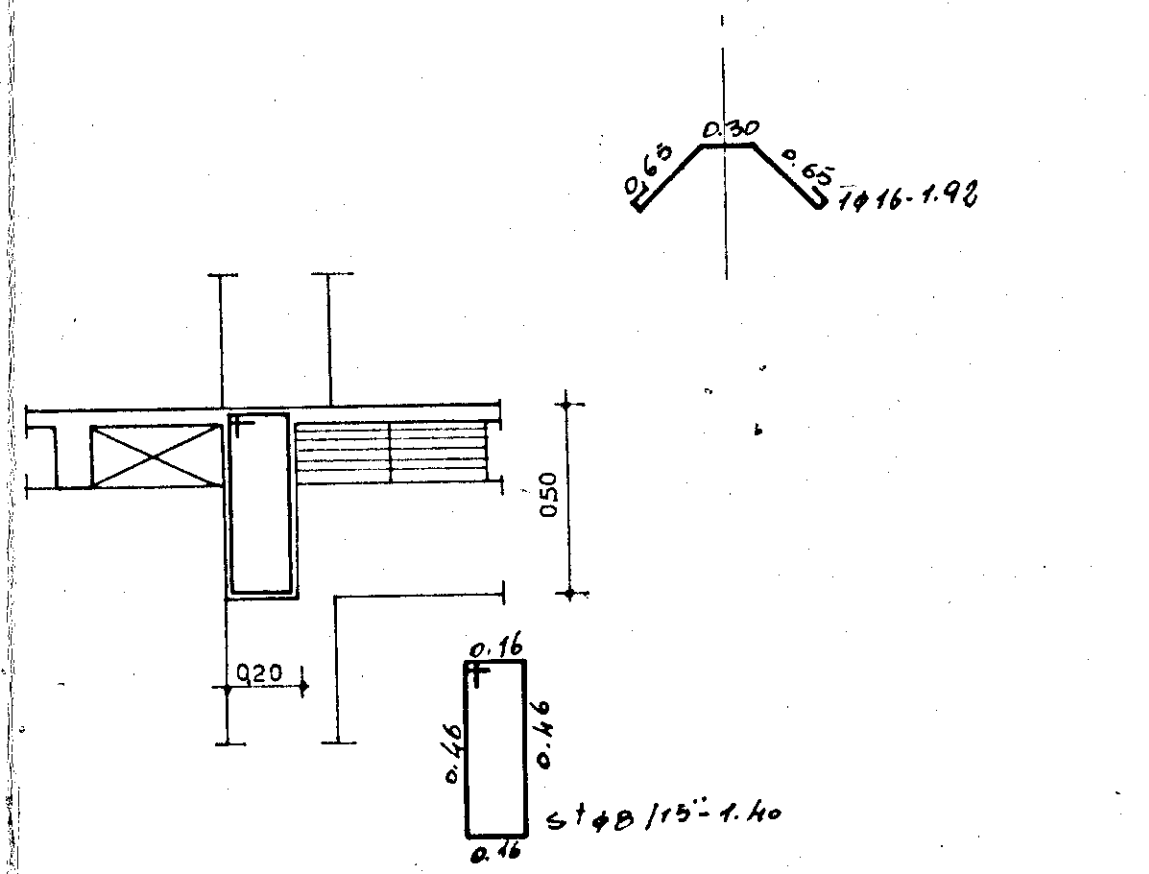
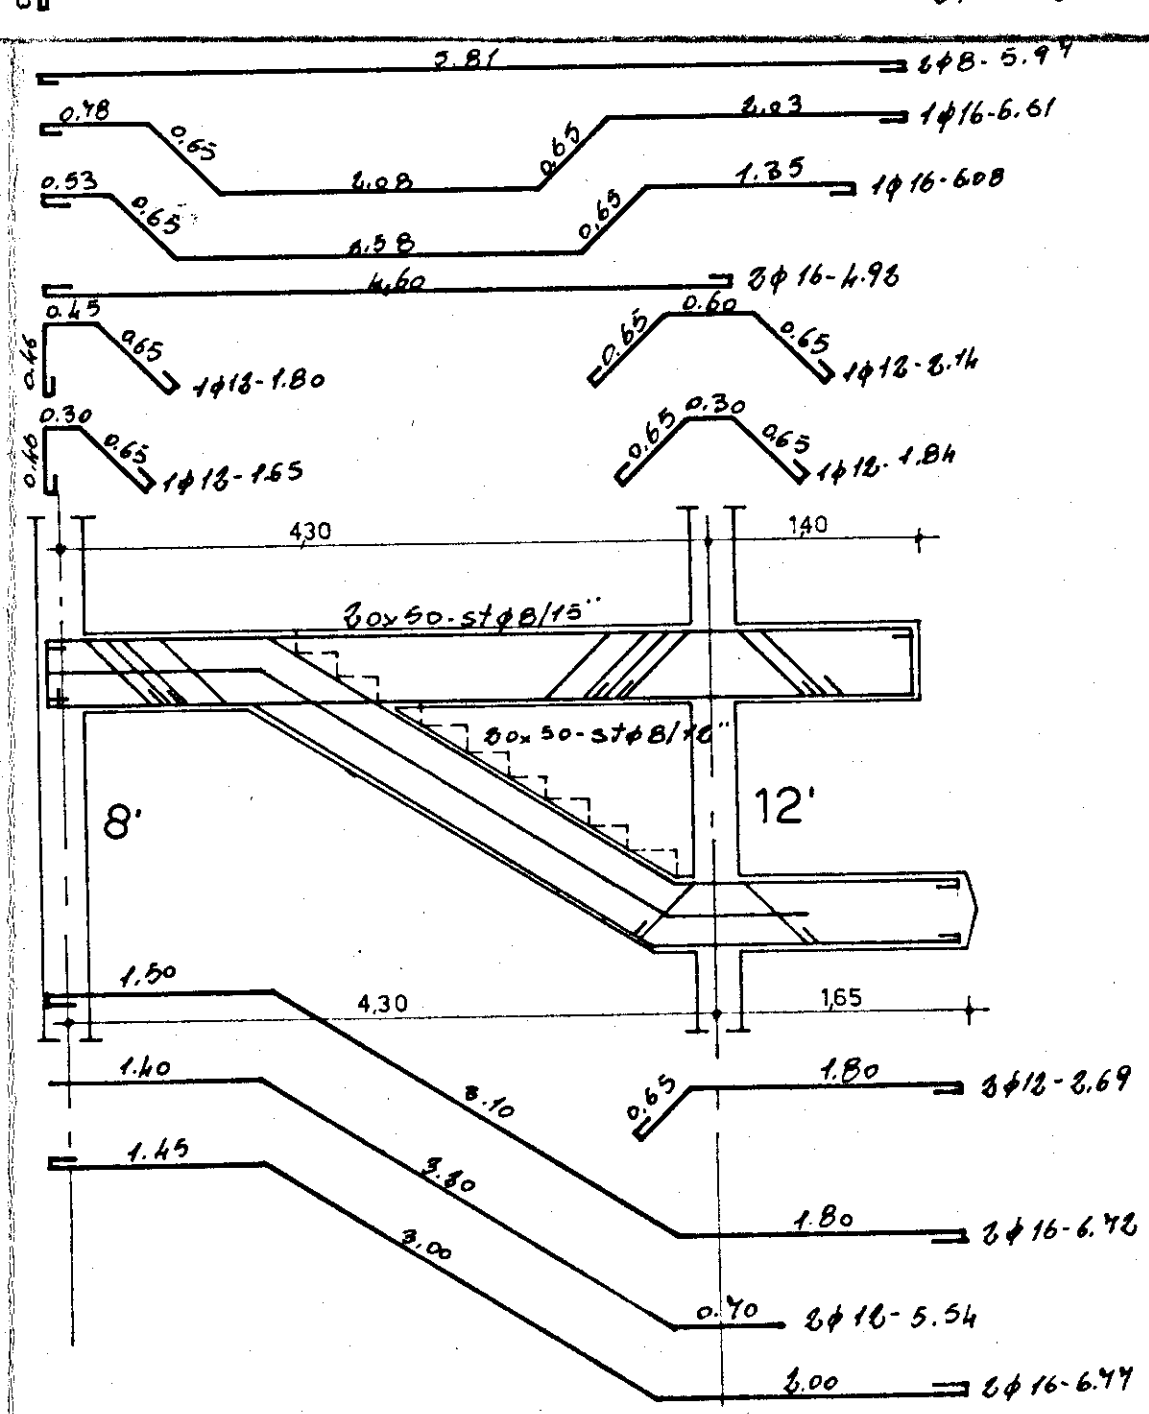
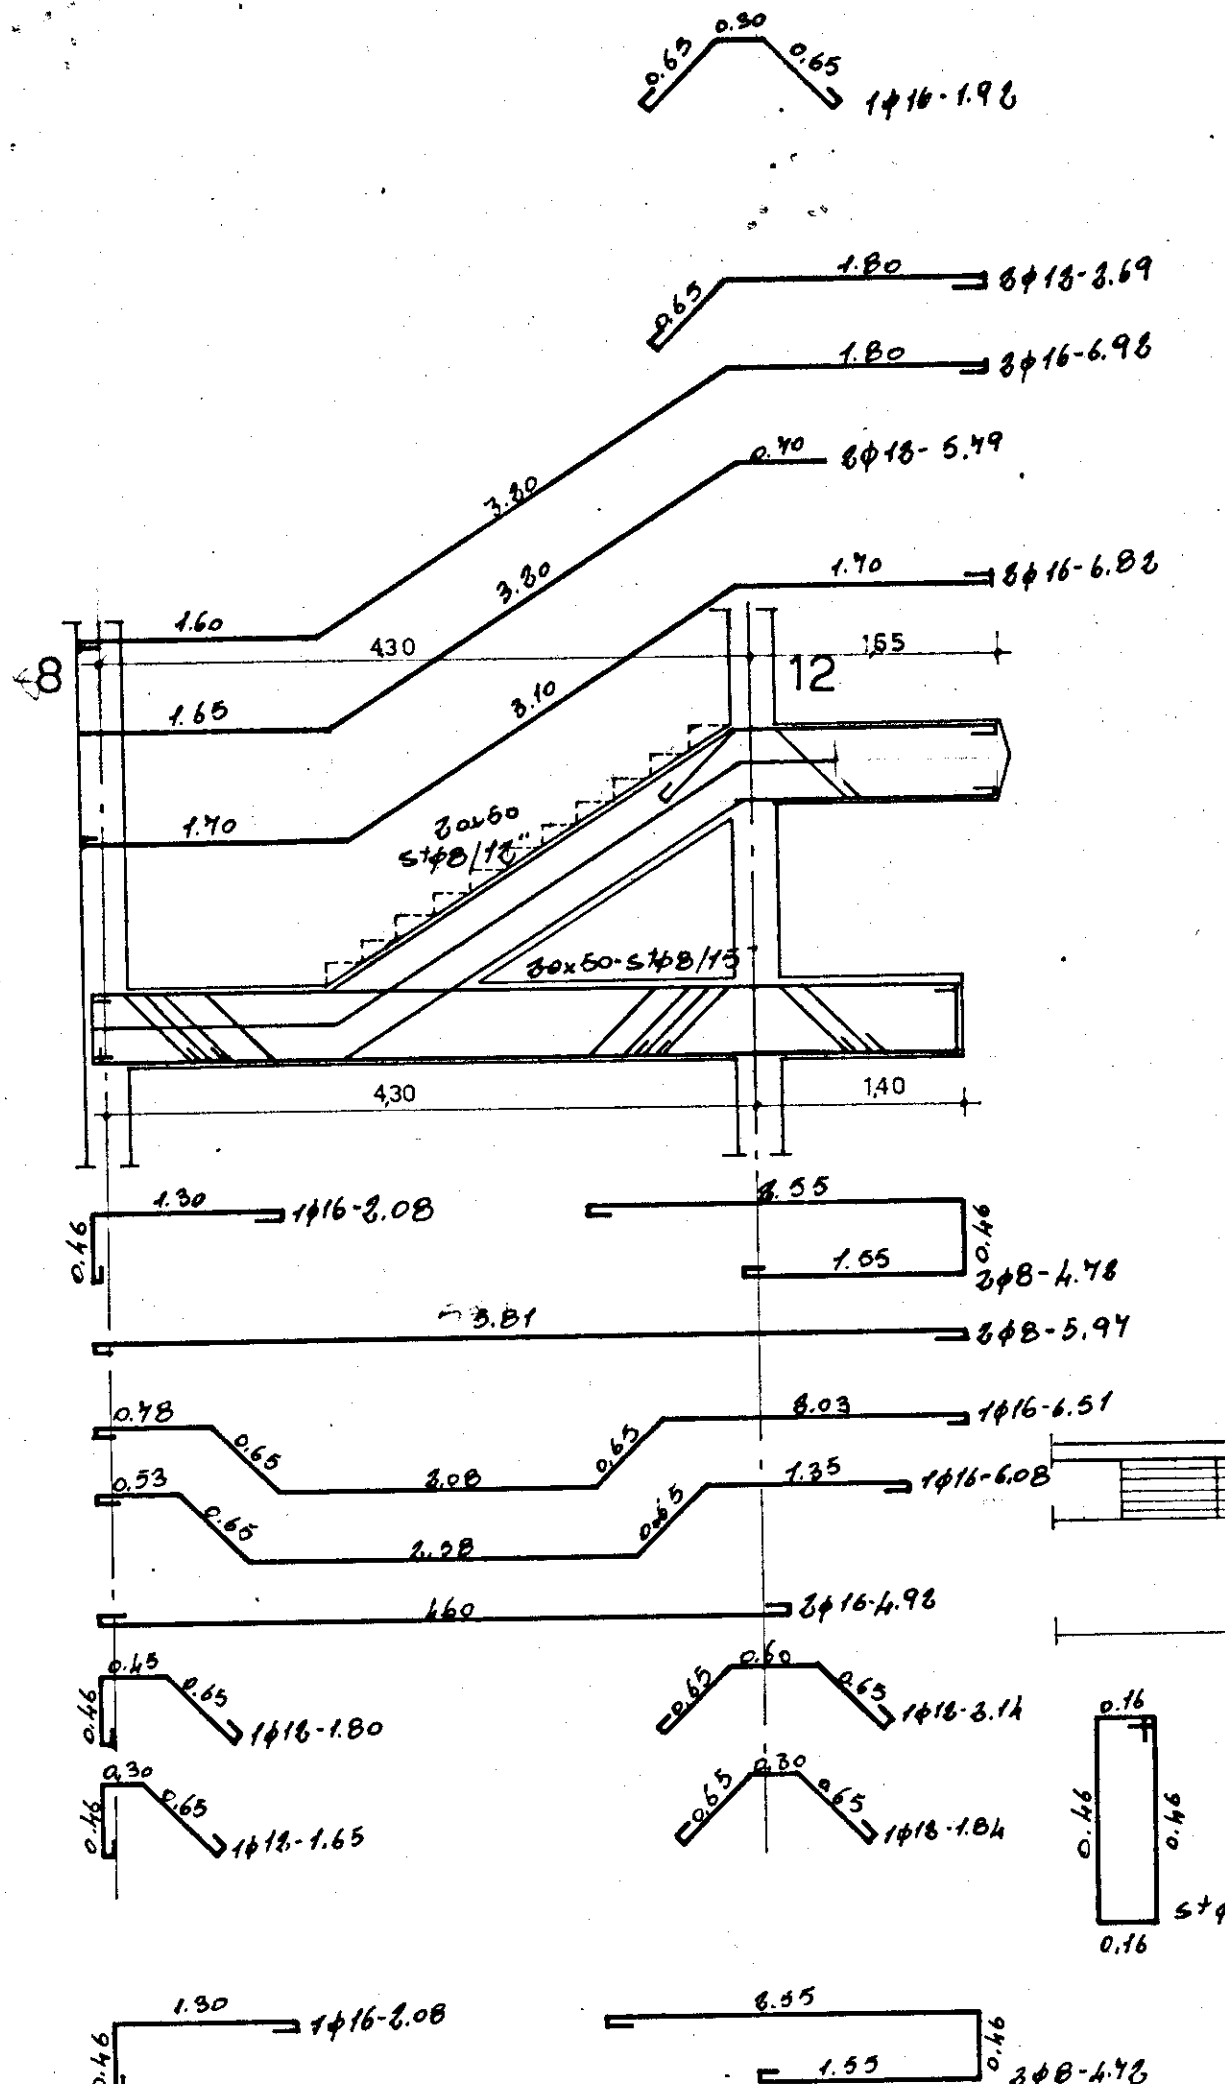
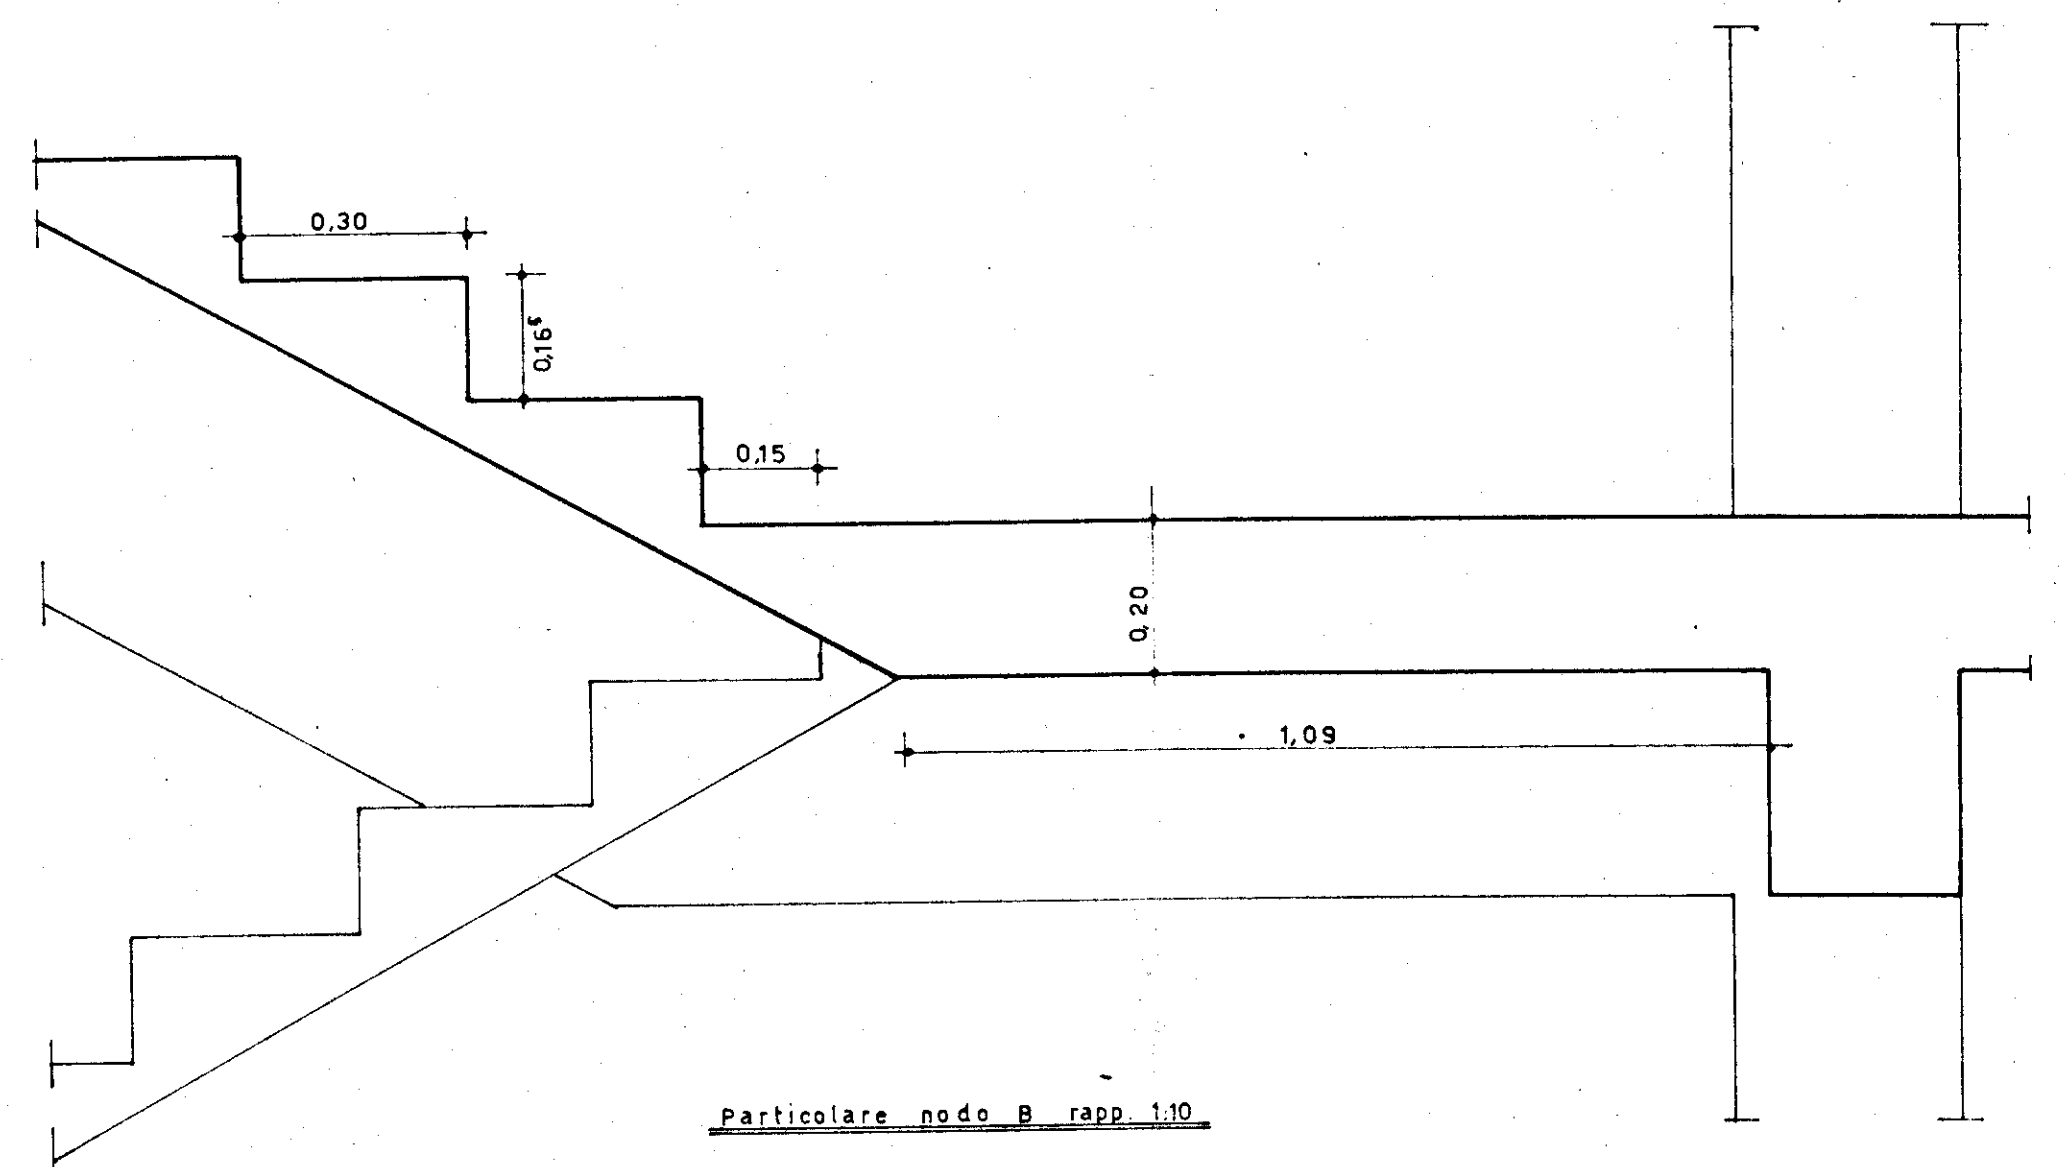
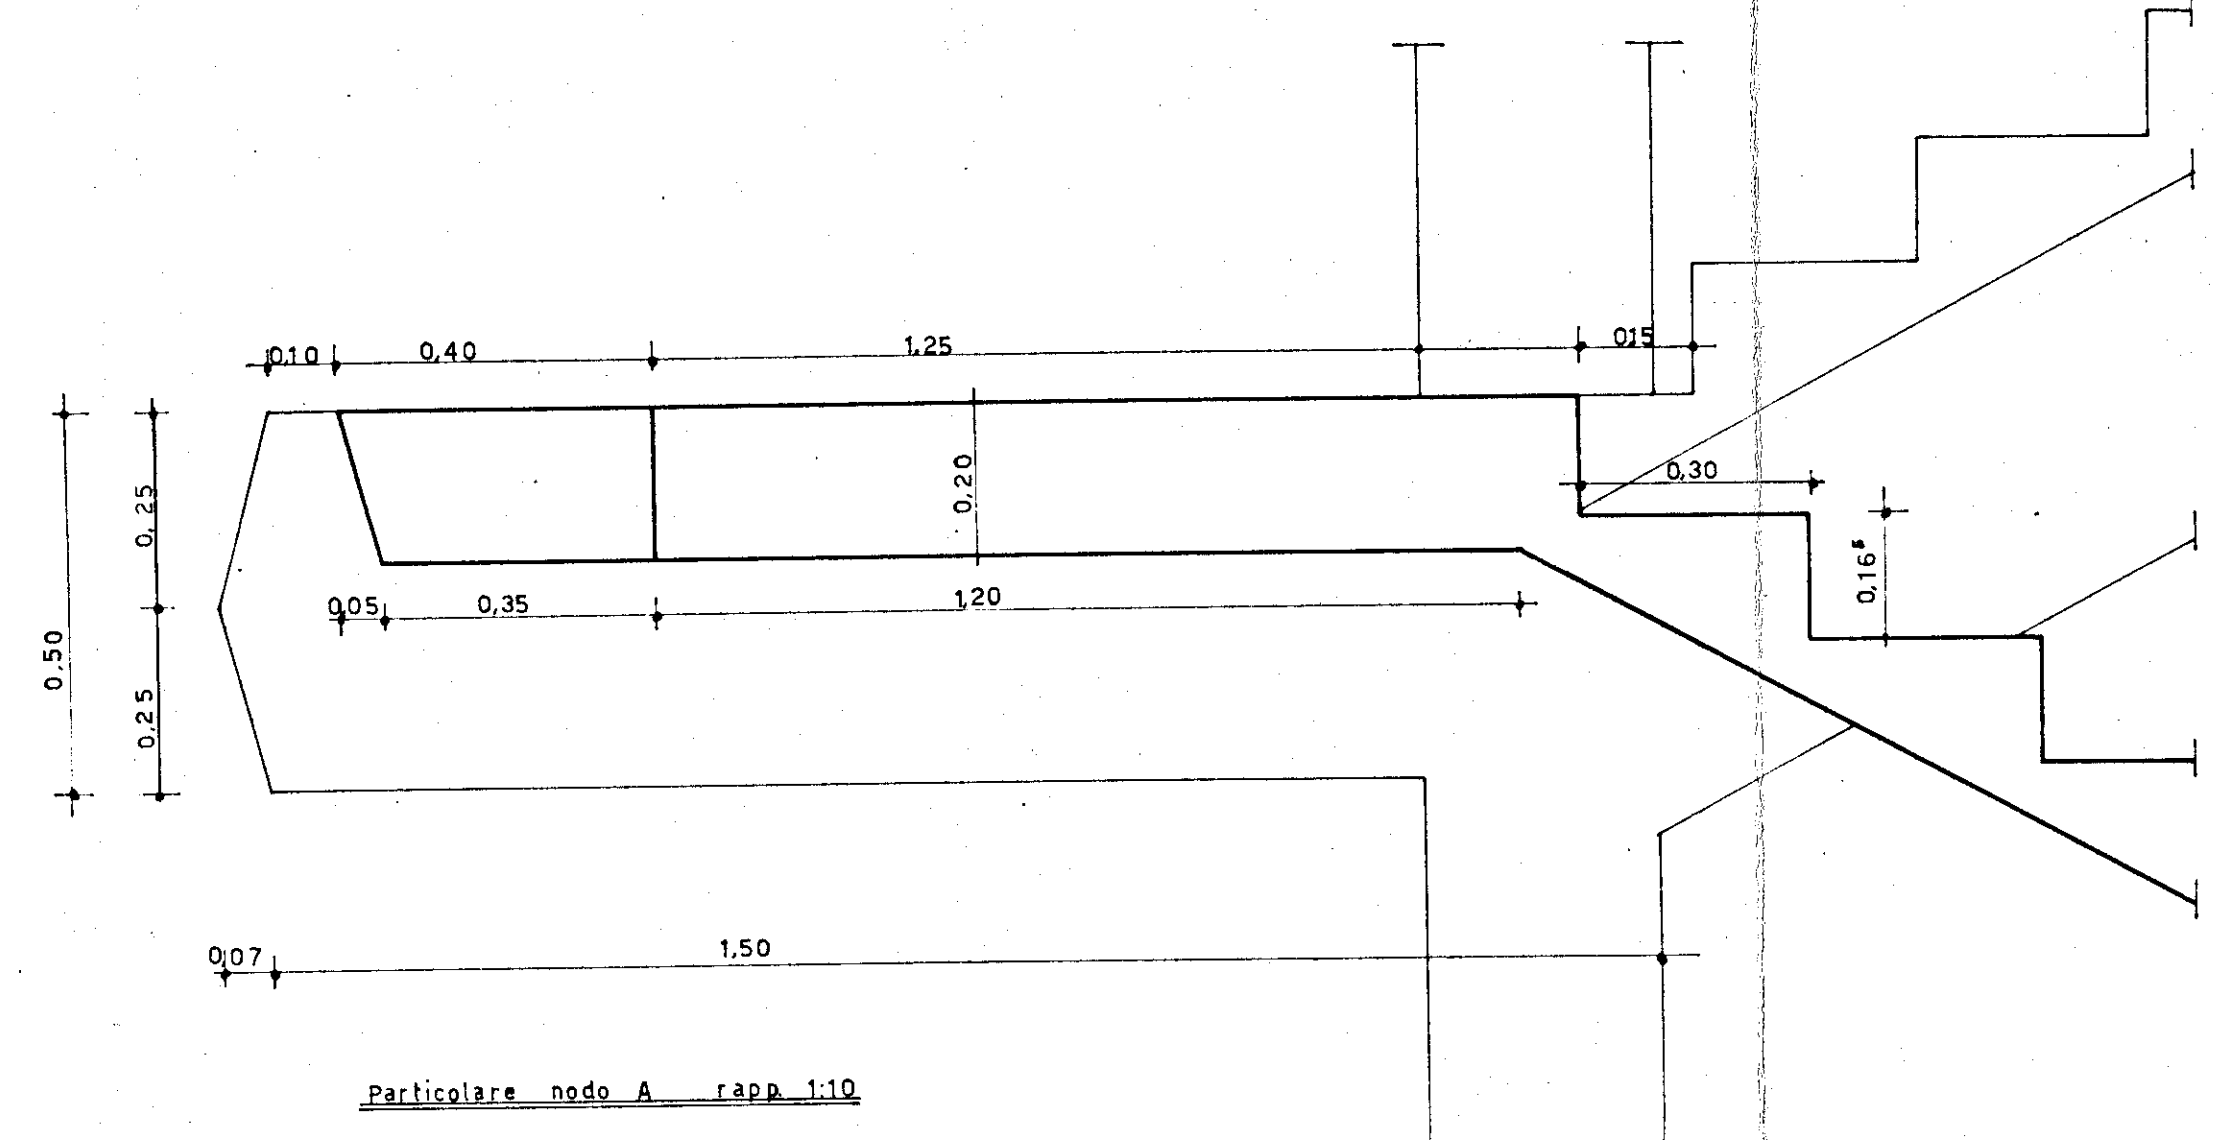
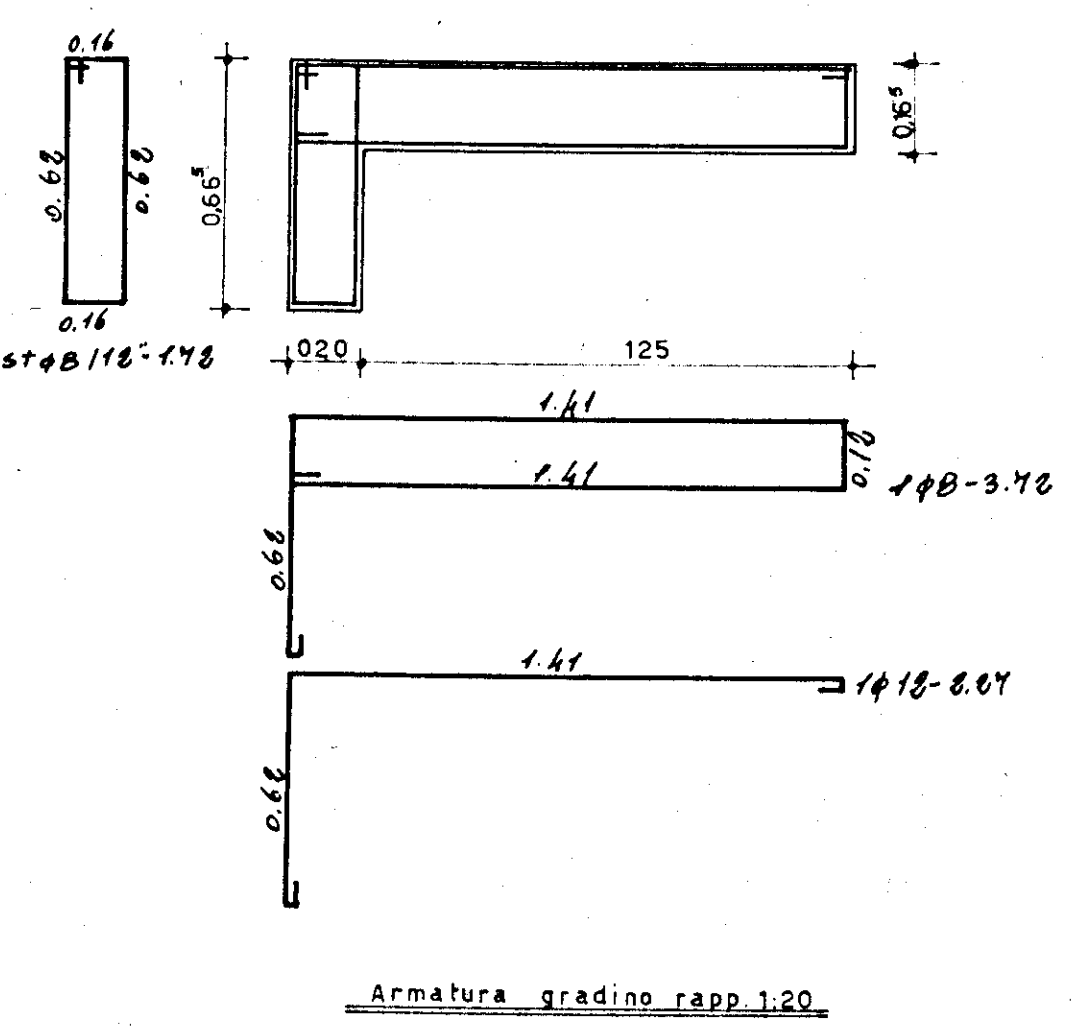
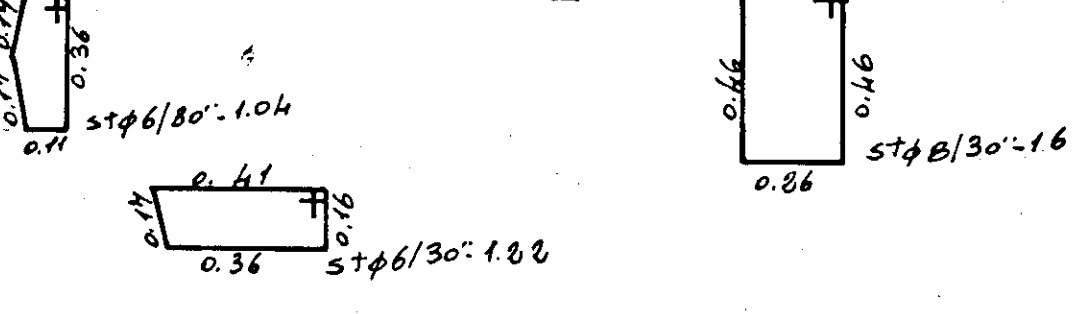
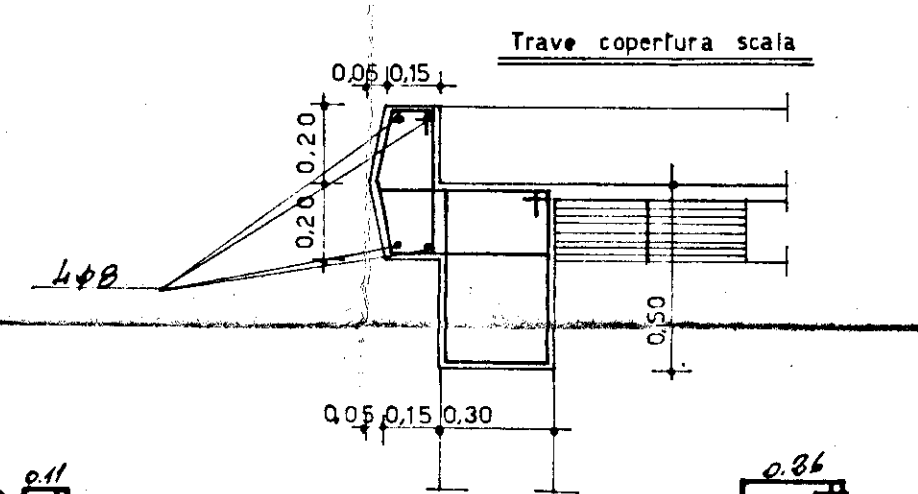


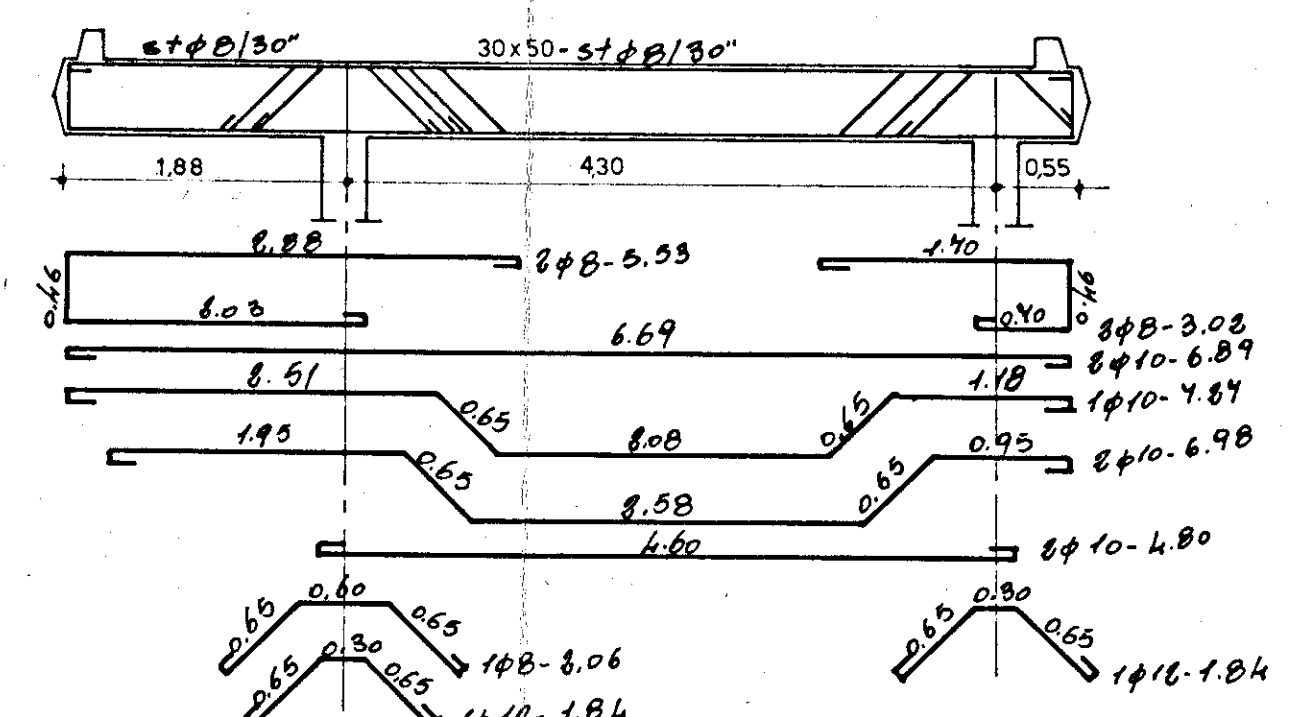

GESTIONE CASE LAVORATORI (Legge 14.2.1963 n° 60)		INTERVENTO n° 82	STAZIONE APPALTANTE: I. A. C. P.	
RIONE COMMENDA - BRINDISI - EDILIZIA SOVVENZIONATA AREA A PALAZZINA TIPO B			Data	12 ^B
PARTICOLARI E ARMATURA SCALA RAPP. 1:50 - 1:20 - 1:10			Archivio	
Dall'ing. L. POTI	EDILIZIA	note		
Dall'ing. N. VIVARELLI SCARASCIA	I M P I A N T I			
Dall'ing. G. CASANOVA	S T R U T T U R E			
Dall'ing. A. MALDARI	PROGRAMMAZIONE			
DIREZIONE LAVORI		I. A. C. P.	Caricarlo	note

Carta 2-1770 m.c. 1/4
Tavola A-50-80
A-177 2-5 1/4 m.m.