



PIANTE - SCALA 1:100


Fondazioni

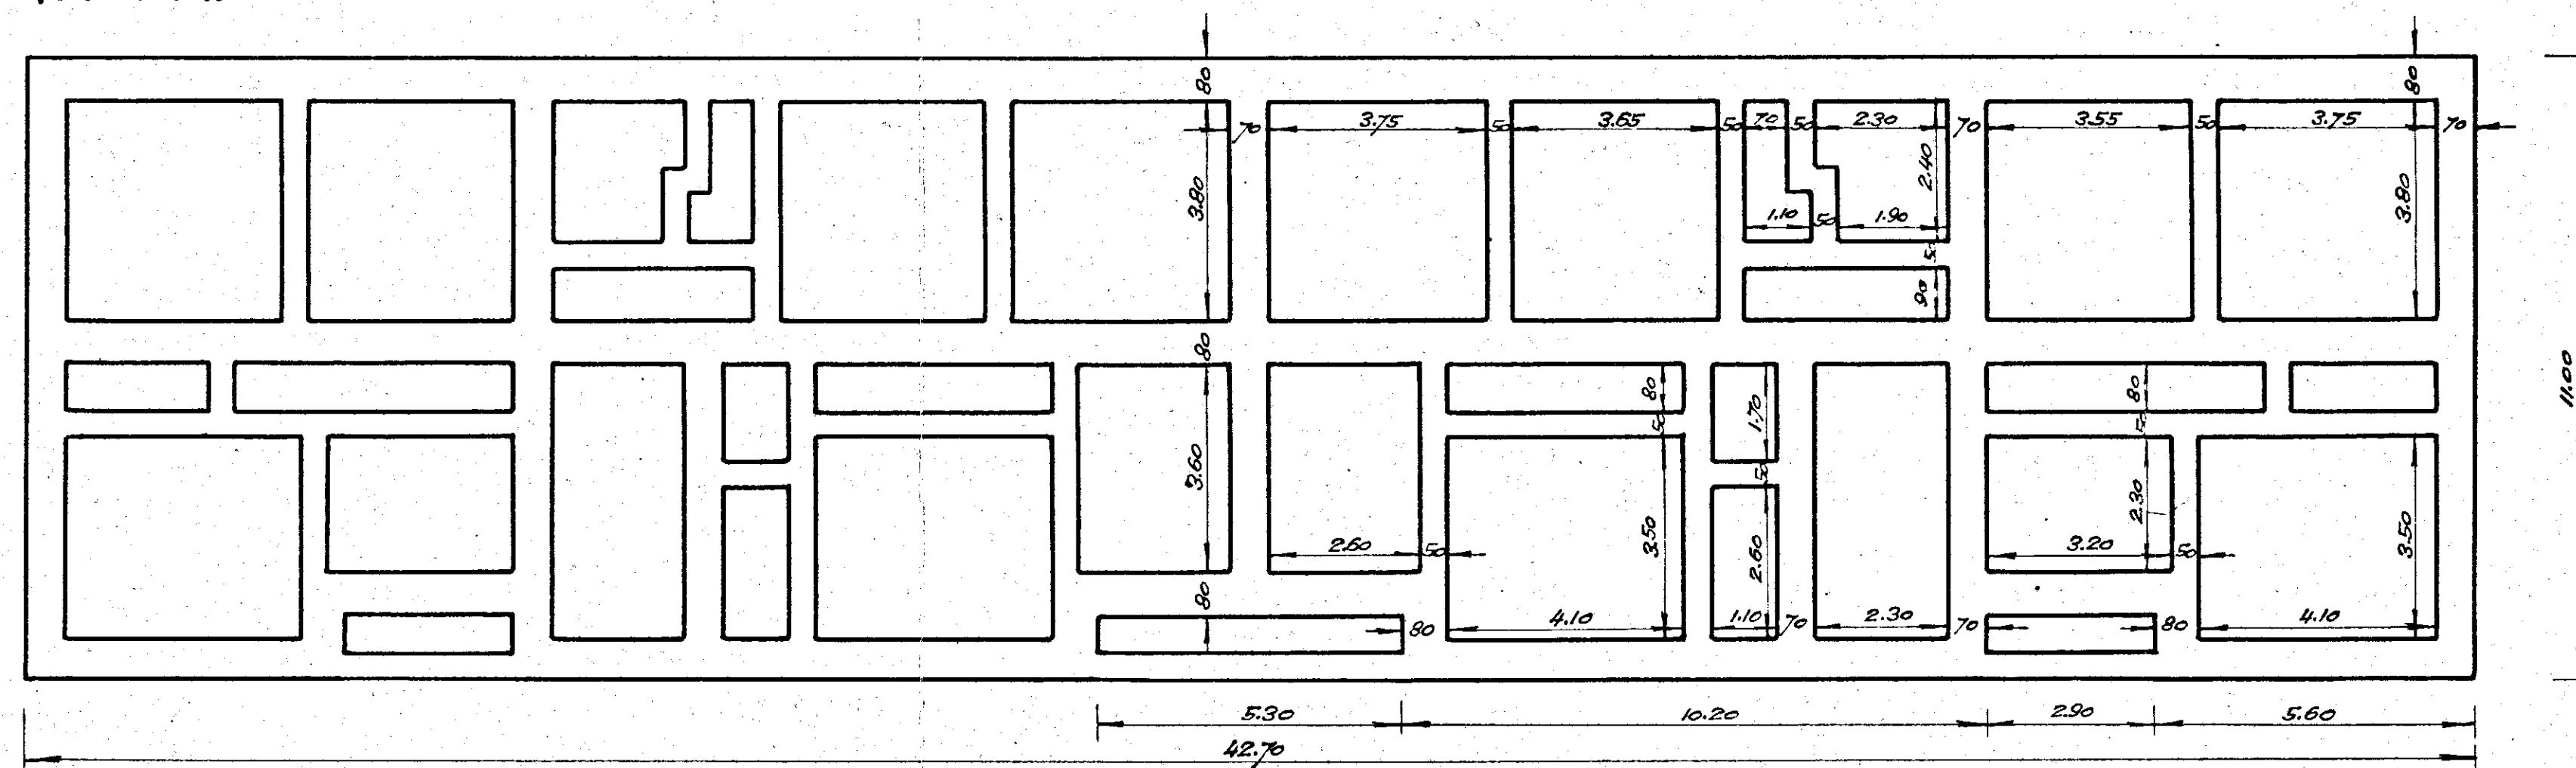

Piano rialzato

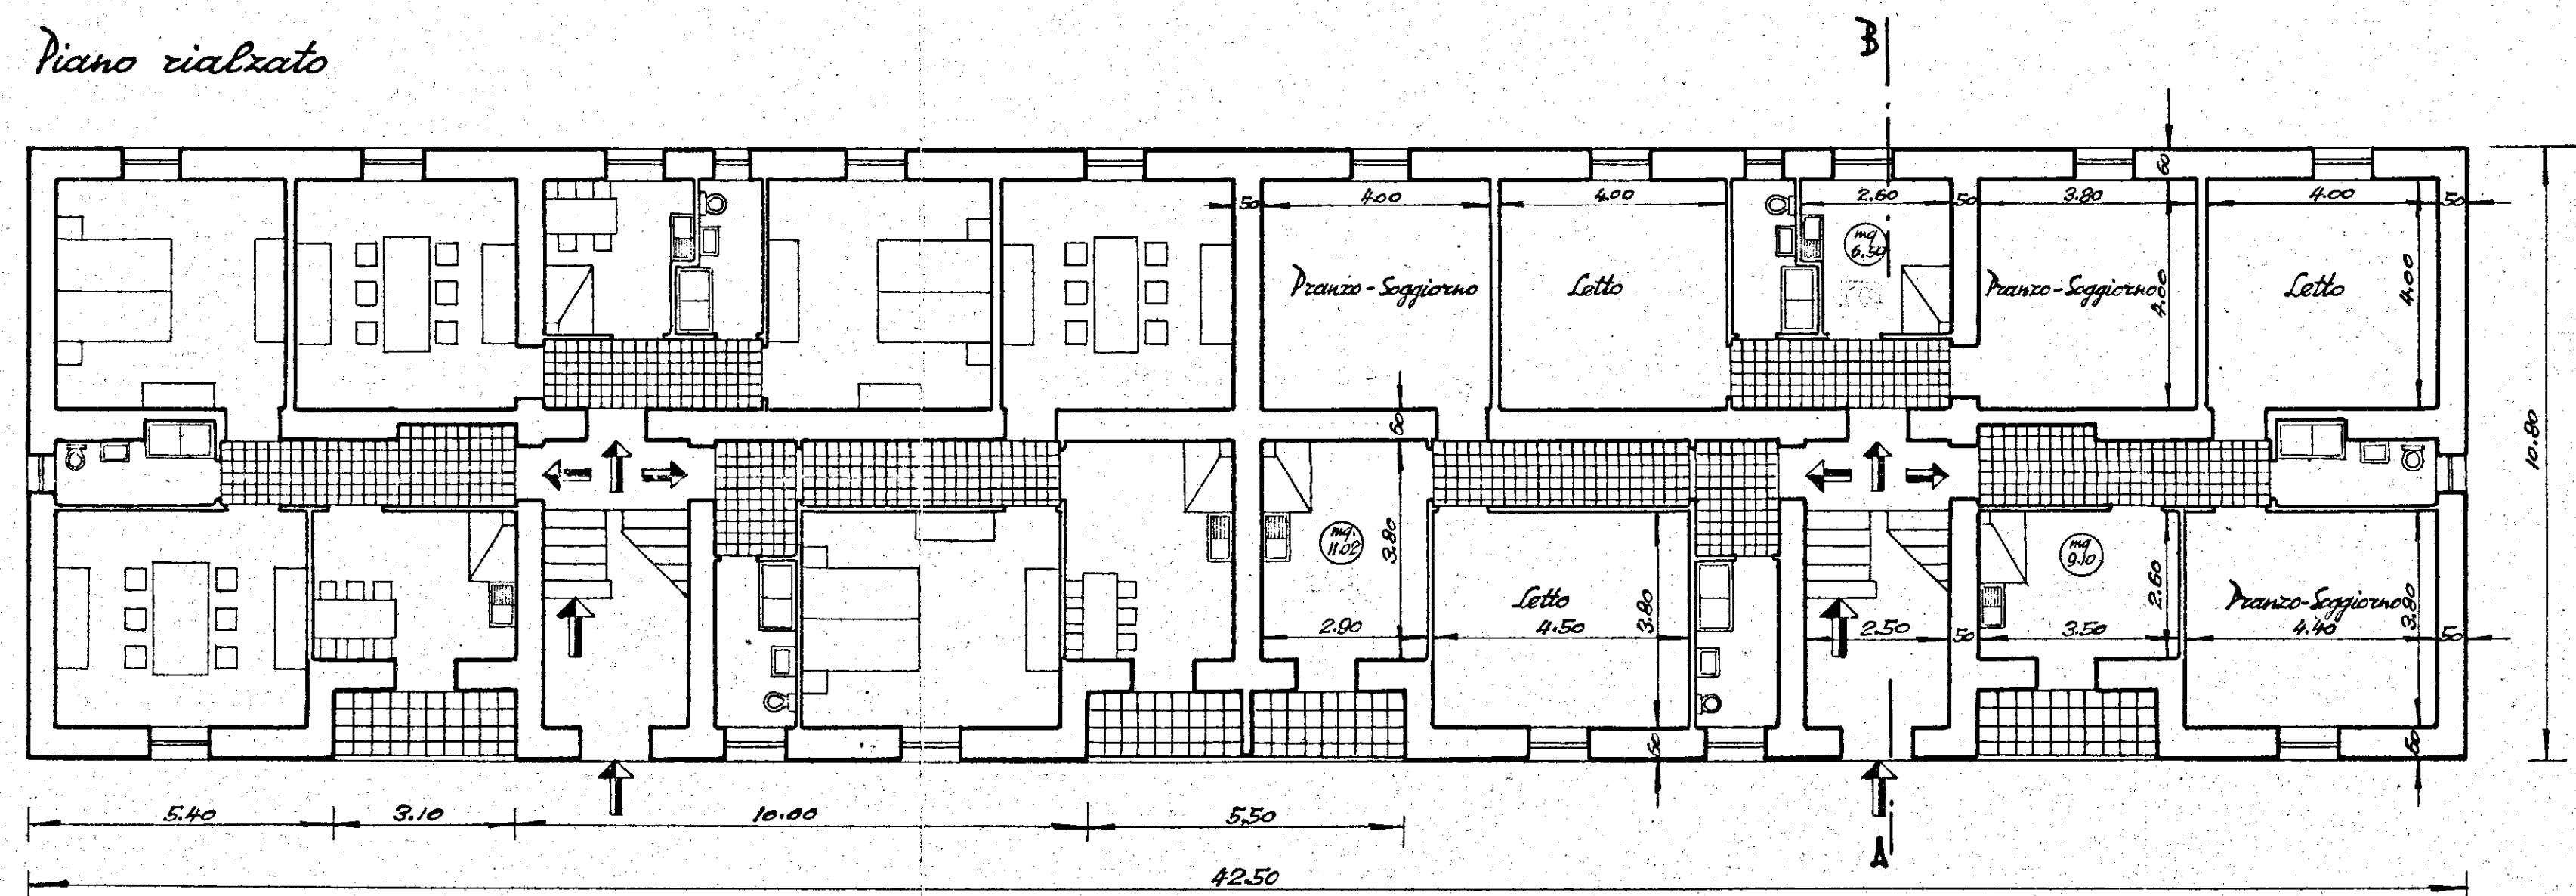

Primo piano

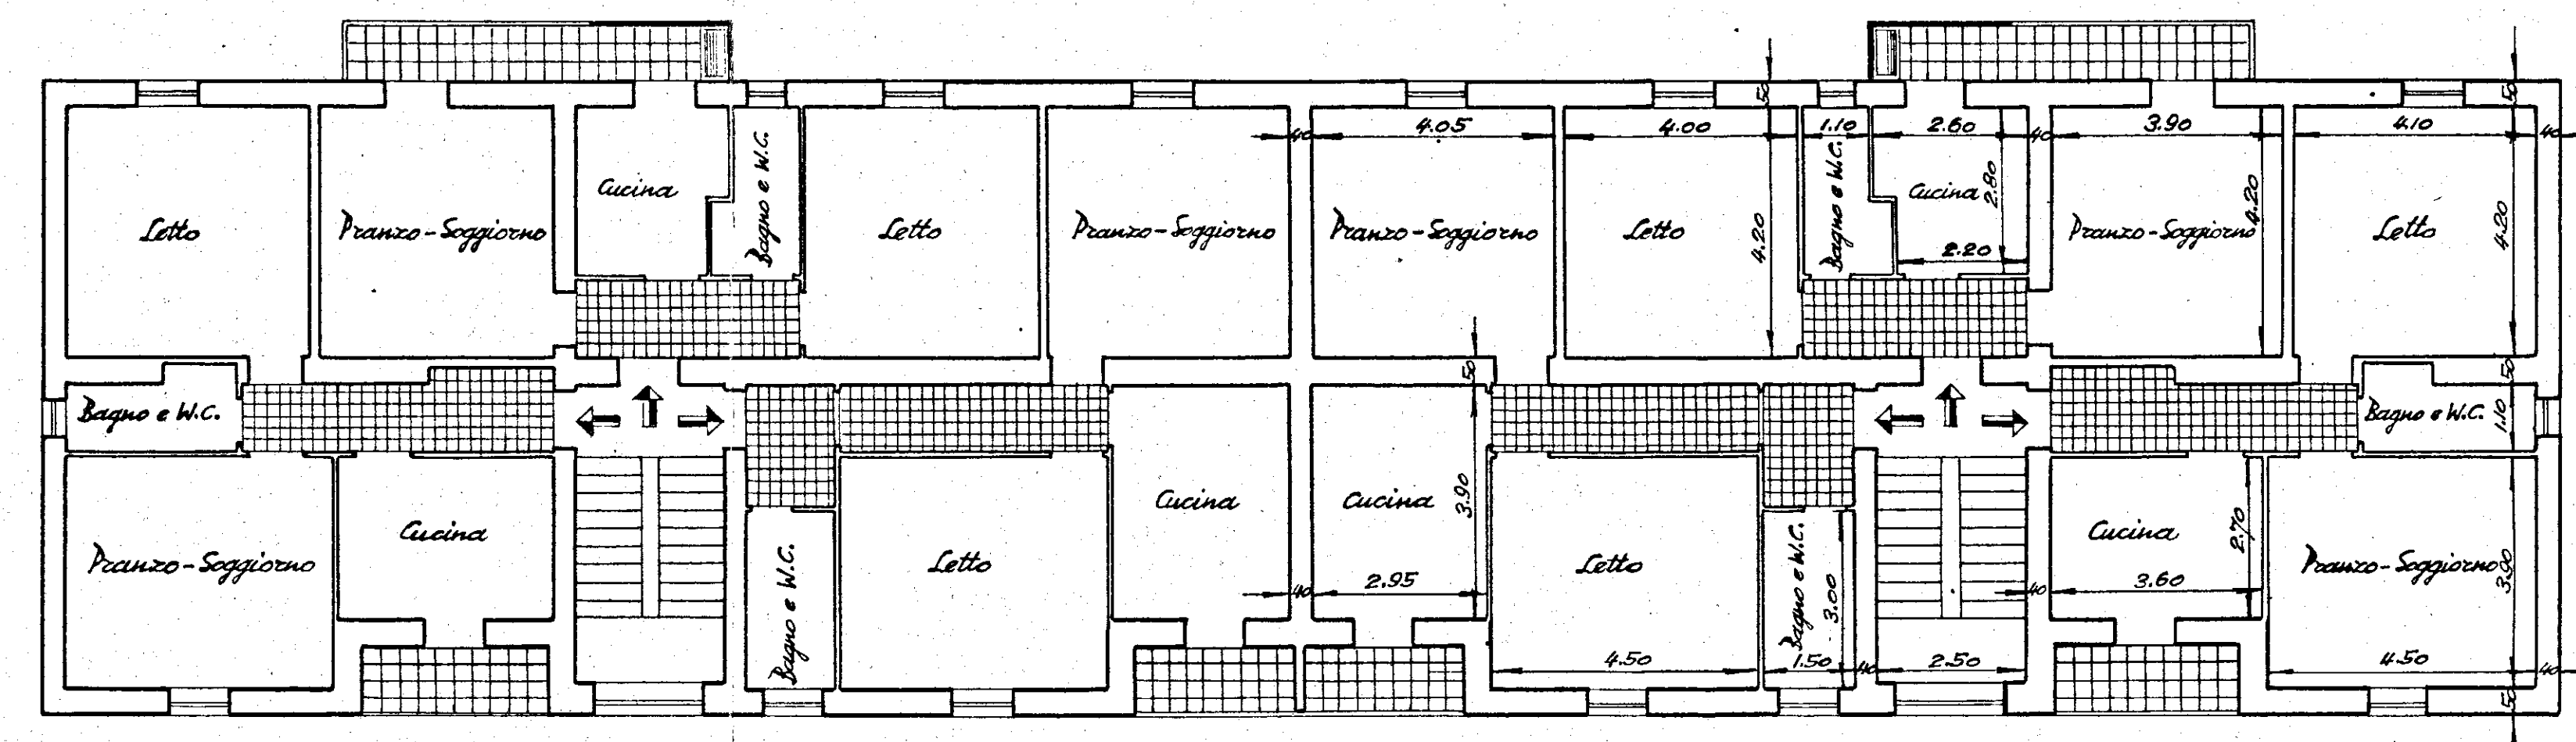

Secondo piano

