ISTITUTO AUTONOMO CASE POPOLARI
PER LA PROVINCIA DI BRINDISI

PROGETTO DI CASE POPOLARI IN BRINDISI
FABBRICATO TIPO "T4"

- PIANTE SCALA 1:100

fare parte plotti T1 e T5

1966

[illegible] 14 a S

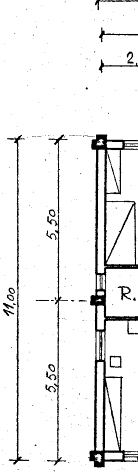
2,
5,50
11,00
R.
5,50

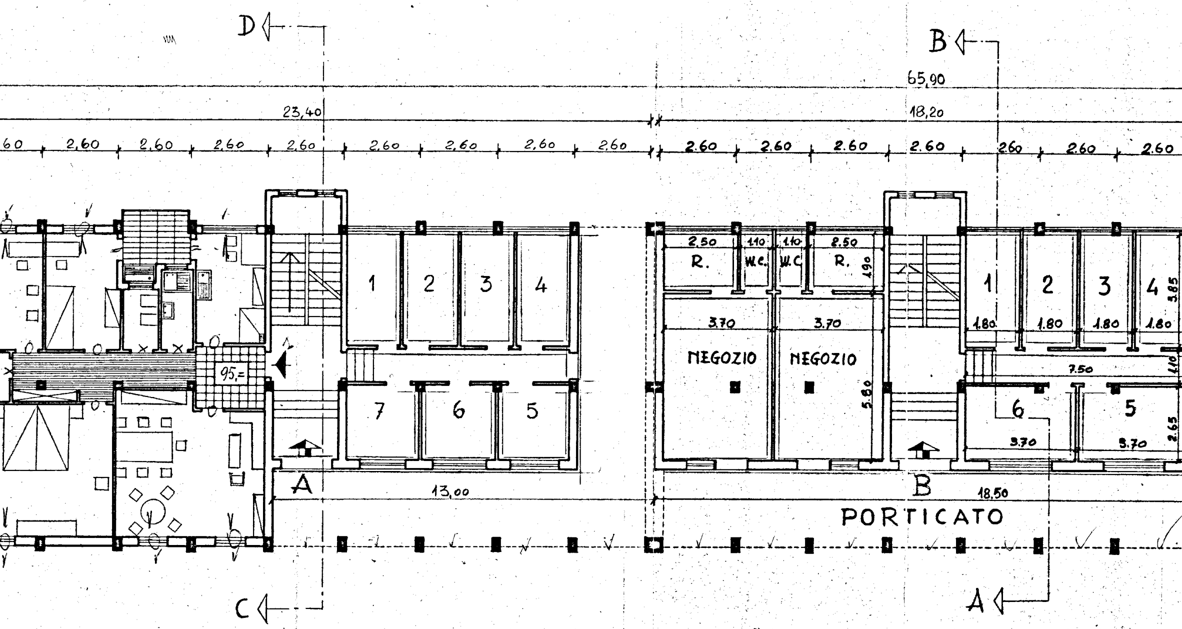
D
B
65,90
23,40
18,20
60
2,60
2.60
260
2,50
1.10
W.C.
R.
1.90
1
2
3
4
3,85
3.70
1.80
NEGOZIO
95,=
7.50
1.10
7
6
5
5.80
2.65
A
B
13,00
18,50
PORTICATO
C
A

PIANTA PIANO TERRA

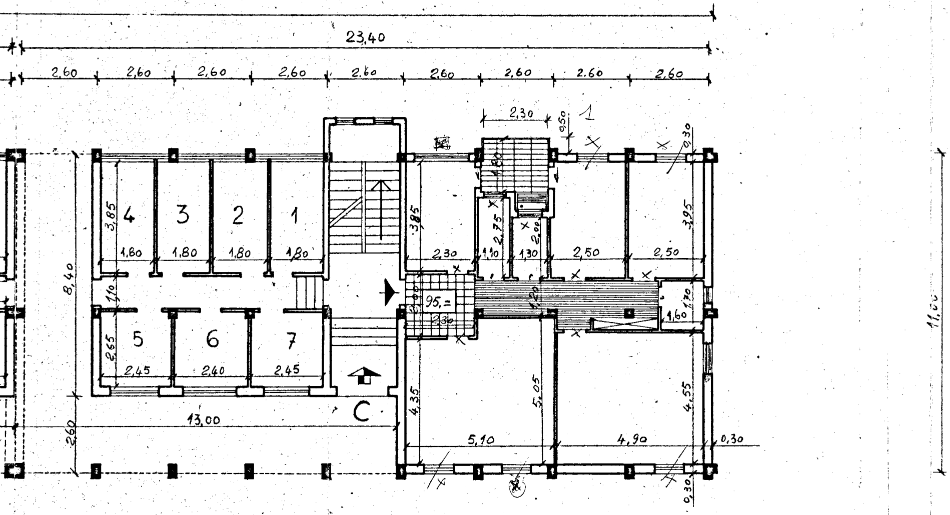
23,40
2,60
2,60
2,60
2,60
2,60
2,60
2,60
2.60
2,60
2,30
0,50
1
0,30
4
3
2
1
3,85
1,80
1,80
1,80
1,80
8,40
1,10
5
6
7
2,65
2,45
2,40
2,45
13,00
2,60
C
95,=
2,00
2,30
3,85
2,30
1,10
1,30
2,50
2,50
1,80
2,75
2,00
3,95
1,20
1,70
1,60
4,35
5,05
4,55
5,10
4,90
0,30
0,30
11,00

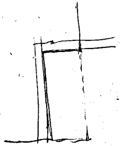

65.90
10.40
55.50
4.90
50.60

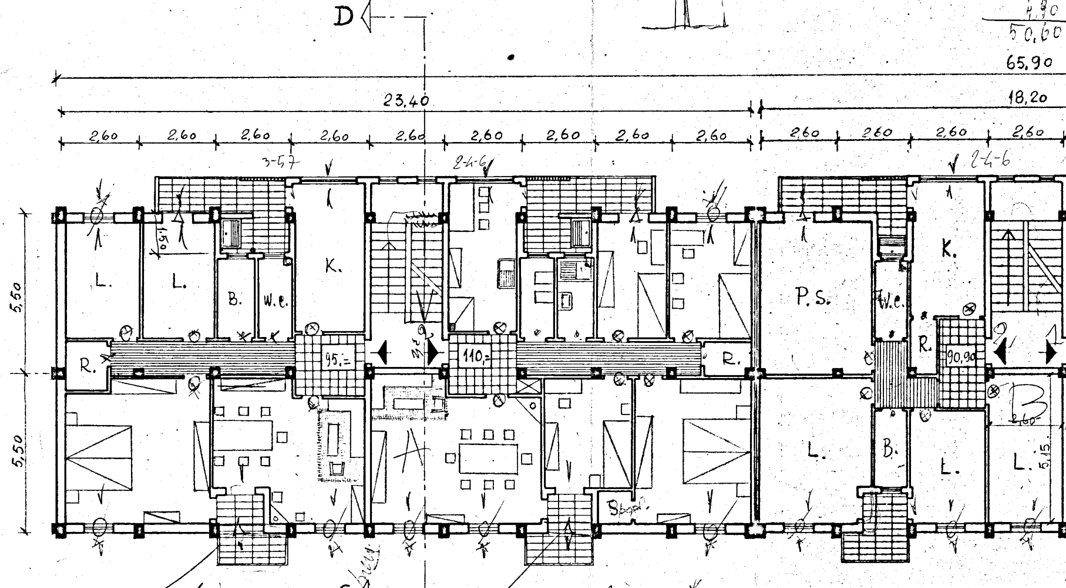
D
65,90
23,40
18,20
2,60
2,60
2,60
2,60
2,60
2,60
2,60
2,60
2,60
2,60
2,60
2,60
2,60
3-5-7
2-4-6
2-4-6
5,50
5,50
1,50
L.
L.
B.
W.c.
K.
R.
95,=
110,=
R.
P.S.
W.c.
K.
R.
90,90
L.
B.
L.
L.
5,15
2,60
C

chiuso

chiuso

12
3
36

22
9
31
3
93

36
4
40

PIANTA PIANO

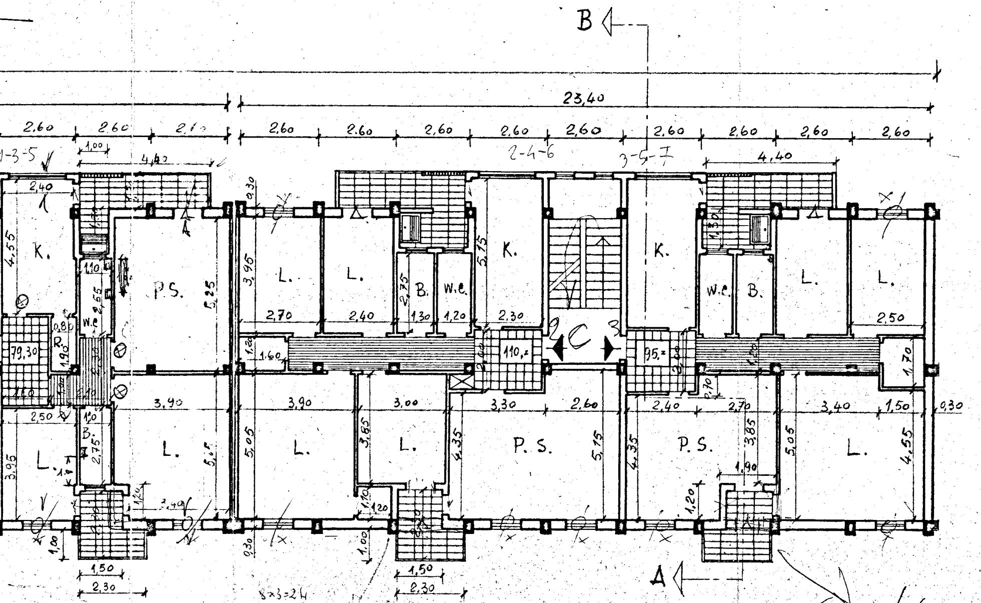
B
23,40
2,60
2,60
2,60
2,60
2,60
2,60
2,60
2,60
2,60
2,60
2,60
2,60
1-3-5
2-4-6
3-5-7
4,40
4,40
2,40
K.
K.
K.
L.
L.
L.
L.
L.
L.
L.
L.
L.
P.S.
P. S.
P. S.
B.
B.
B.
W.C.
W.C.
W.C.
R.
C
2
3
79,30
110,z
95,z
4,55
3,95
5,25
2,70
2,40
1,30
1,20
2,30
2,50
1,60
1,70
3,90
3,90
3,00
3,30
2,60
2,40
2,70
3,40
1,50
0,30
5,05
3,85
4,35
5,15
4,35
3,85
5,05
4,55
1,90
1,20
1,10
1,00
1,50
2,30
1,50
2,30
A

TIPO

8×3=24
4
28

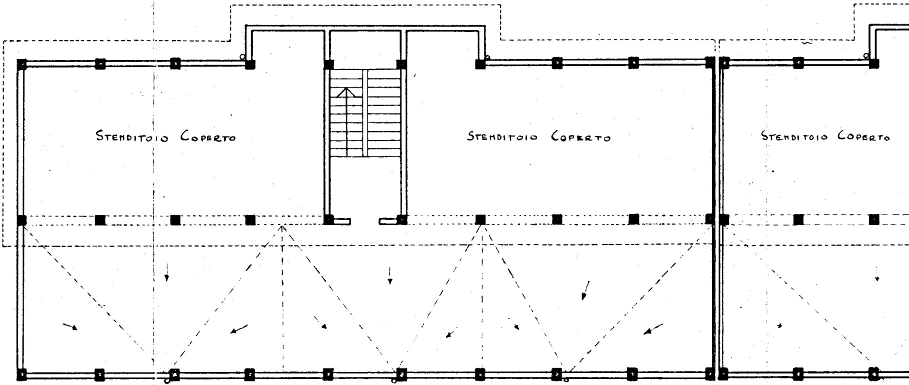
STENDITOIO COPERTO
STENDITOIO COPERTO
STENDITOIO COPERTO

PIAN

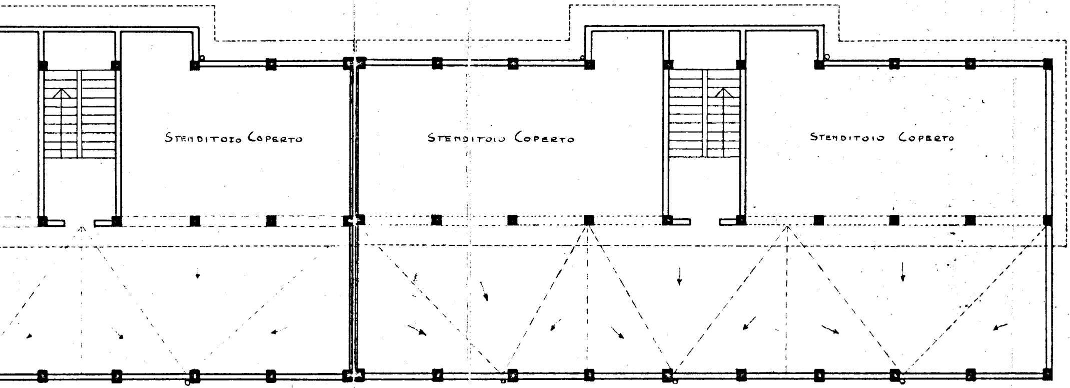
Stenditoio Coperto
Stenditoio Coperto
Stenditoio Coperto

TA TERRAZZA