


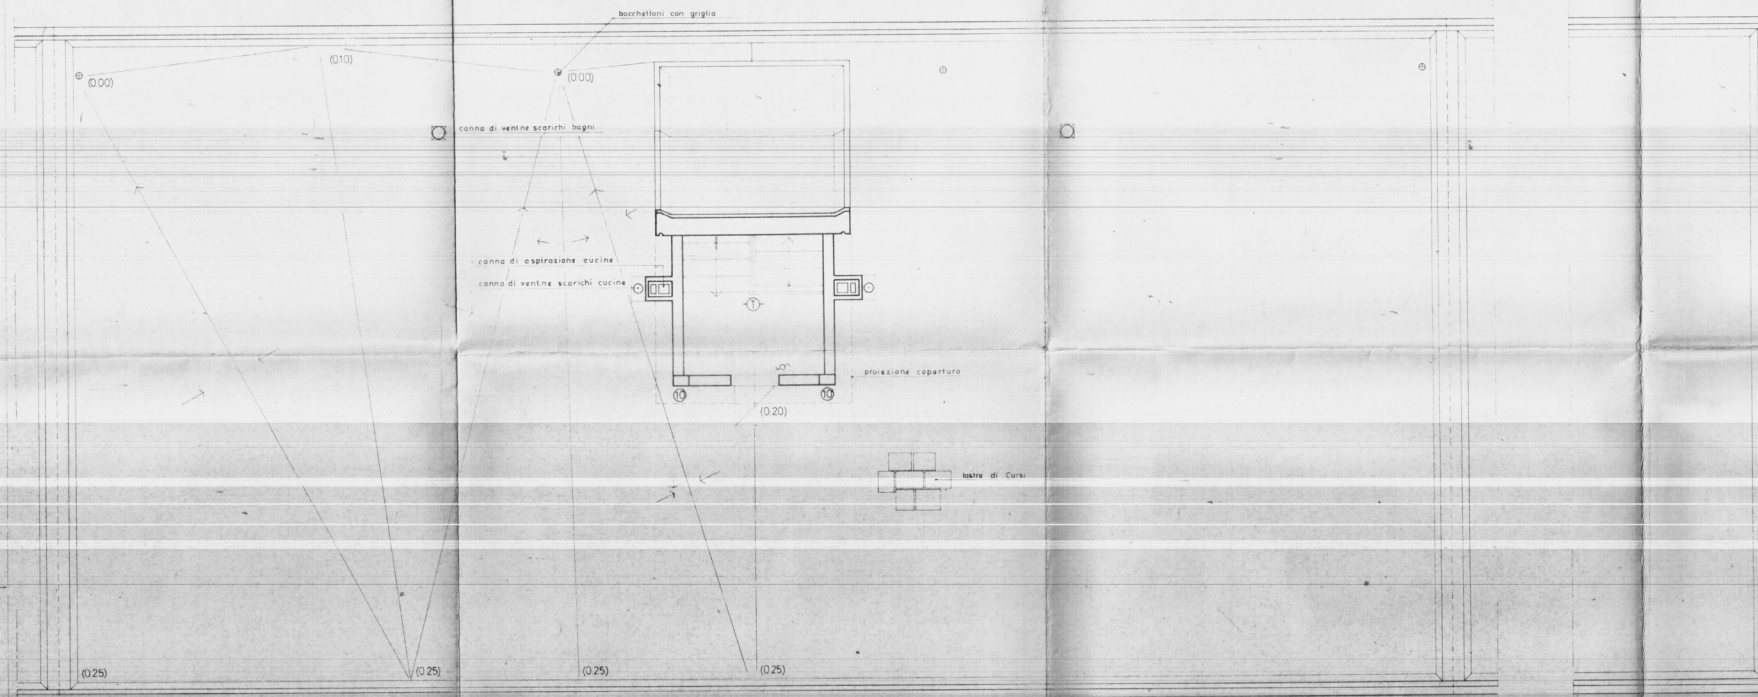

GESTIONE CASE LAVORATORI (legge 14.2.1963 n. 60)		Intervento N° 194		stazione appaltante i. a. c. p.	
QUARTIERE «S. ELIA» BRINDISI Edilizia Sovvenzionata				data 17/12/67 aggiornamenti archivio	
LOTTO S - edit. 1b-4c-5c-6c-7c EDIFICIO TIPO C IN LINEA PIANTE COPERTURA - rapp. 1:50					
Dir. Ing. ITALO PERNETTI Dir. Arch. FORTUNATO PIGNATELLI Dir. Ing. CORRADO TRAVAGLINI Dir. Ing. FRANCESCO D'ALONZO Dir. Ing. N. VIVARELLI SCARASCIA Dir. Ing. LEONARDO POTI	EDILIZIA EDILIZIA - coordinatore EDILIZIA STRUTTURE IMPIANTI PROGRAMMAZIONE DIREZIONE LAVORI	7		data controllo visto	