


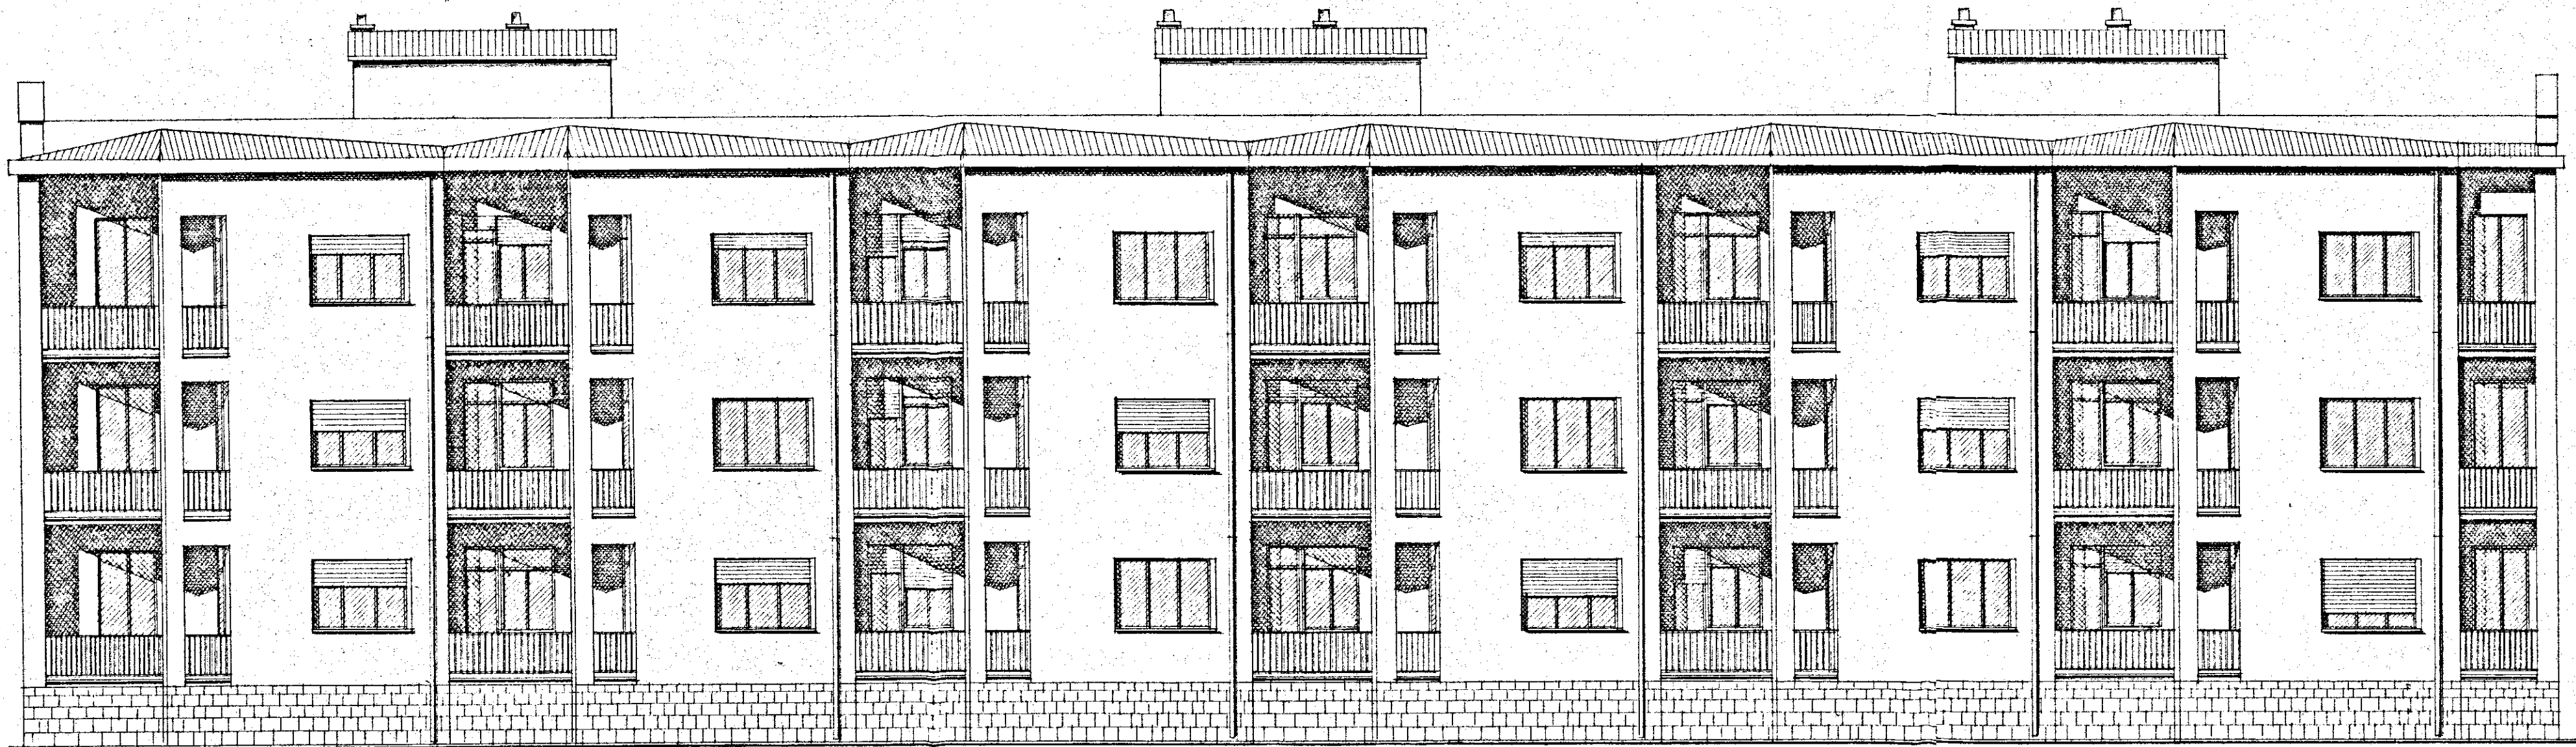

ISTITUTO CASE POPOLARI - BRINDISI -			REP. 204
INA CASA BRINDISI	QUARTIERE COMMENDA PIANO ASSESTAMENTO		PAG. 3137
			DATA Marzo 1954
	FABBRICATO C PROSPETTO SULLA STRADA		REV.
			SCALA 1:100
AUT. L. CATTANO MINNUCCI - ROMA VIA DELLE FORNACI 42 - TEL. 58401			