TAV. N° 11

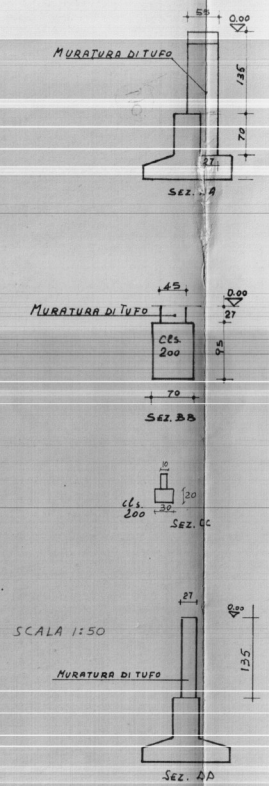

IMPRESA CORRADO, BRINDISI, CORSO ROMA 101

QUARTIERE 'S. ELIA, BRINDISI
PALAZZINA TIPO "B" IN LINEA

FONDAZIONE

PALA ELEMENTO BB
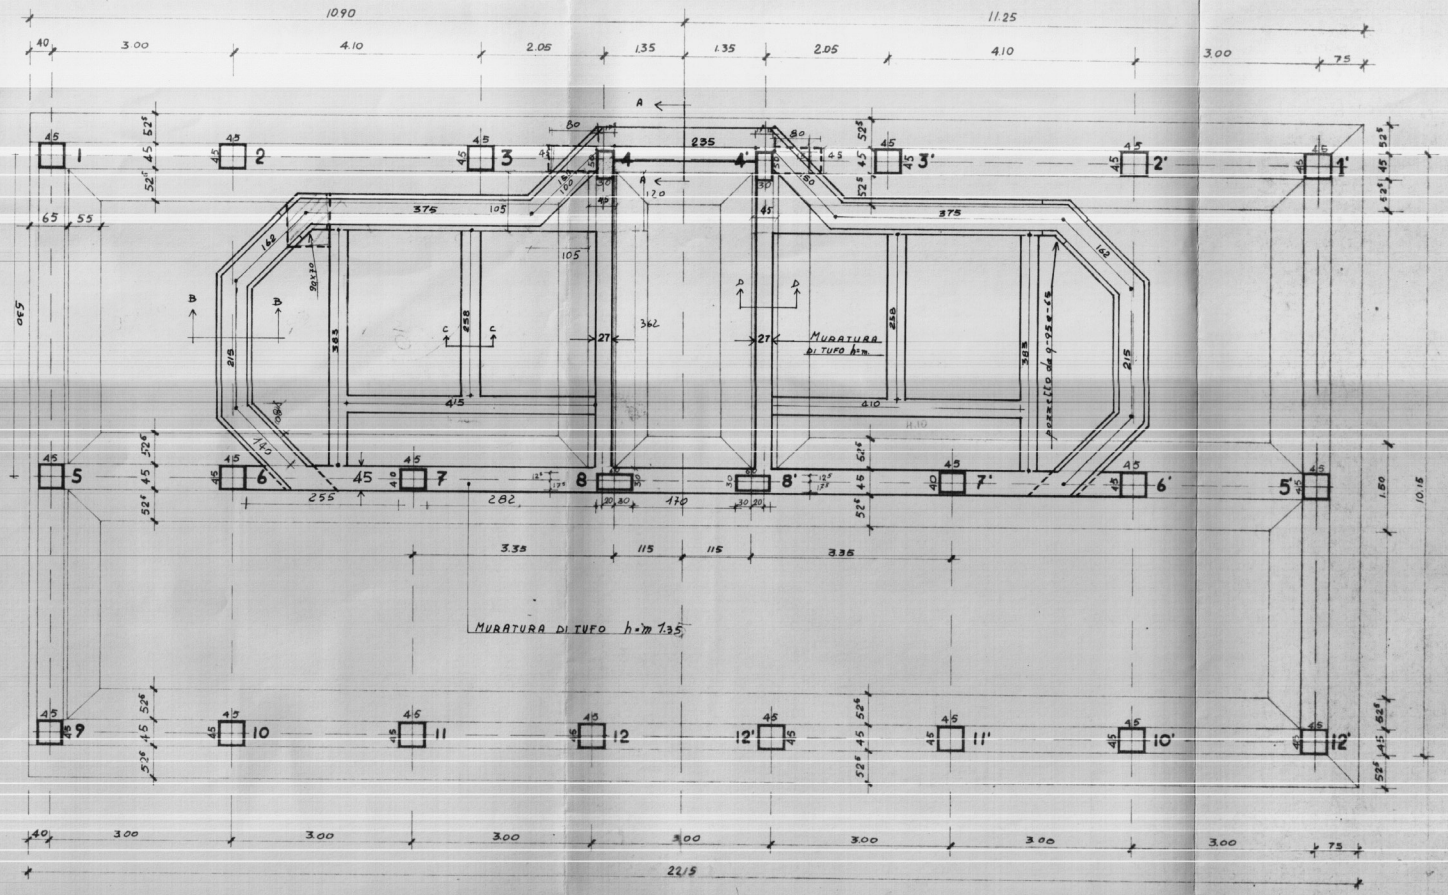
SCALA 1:50