
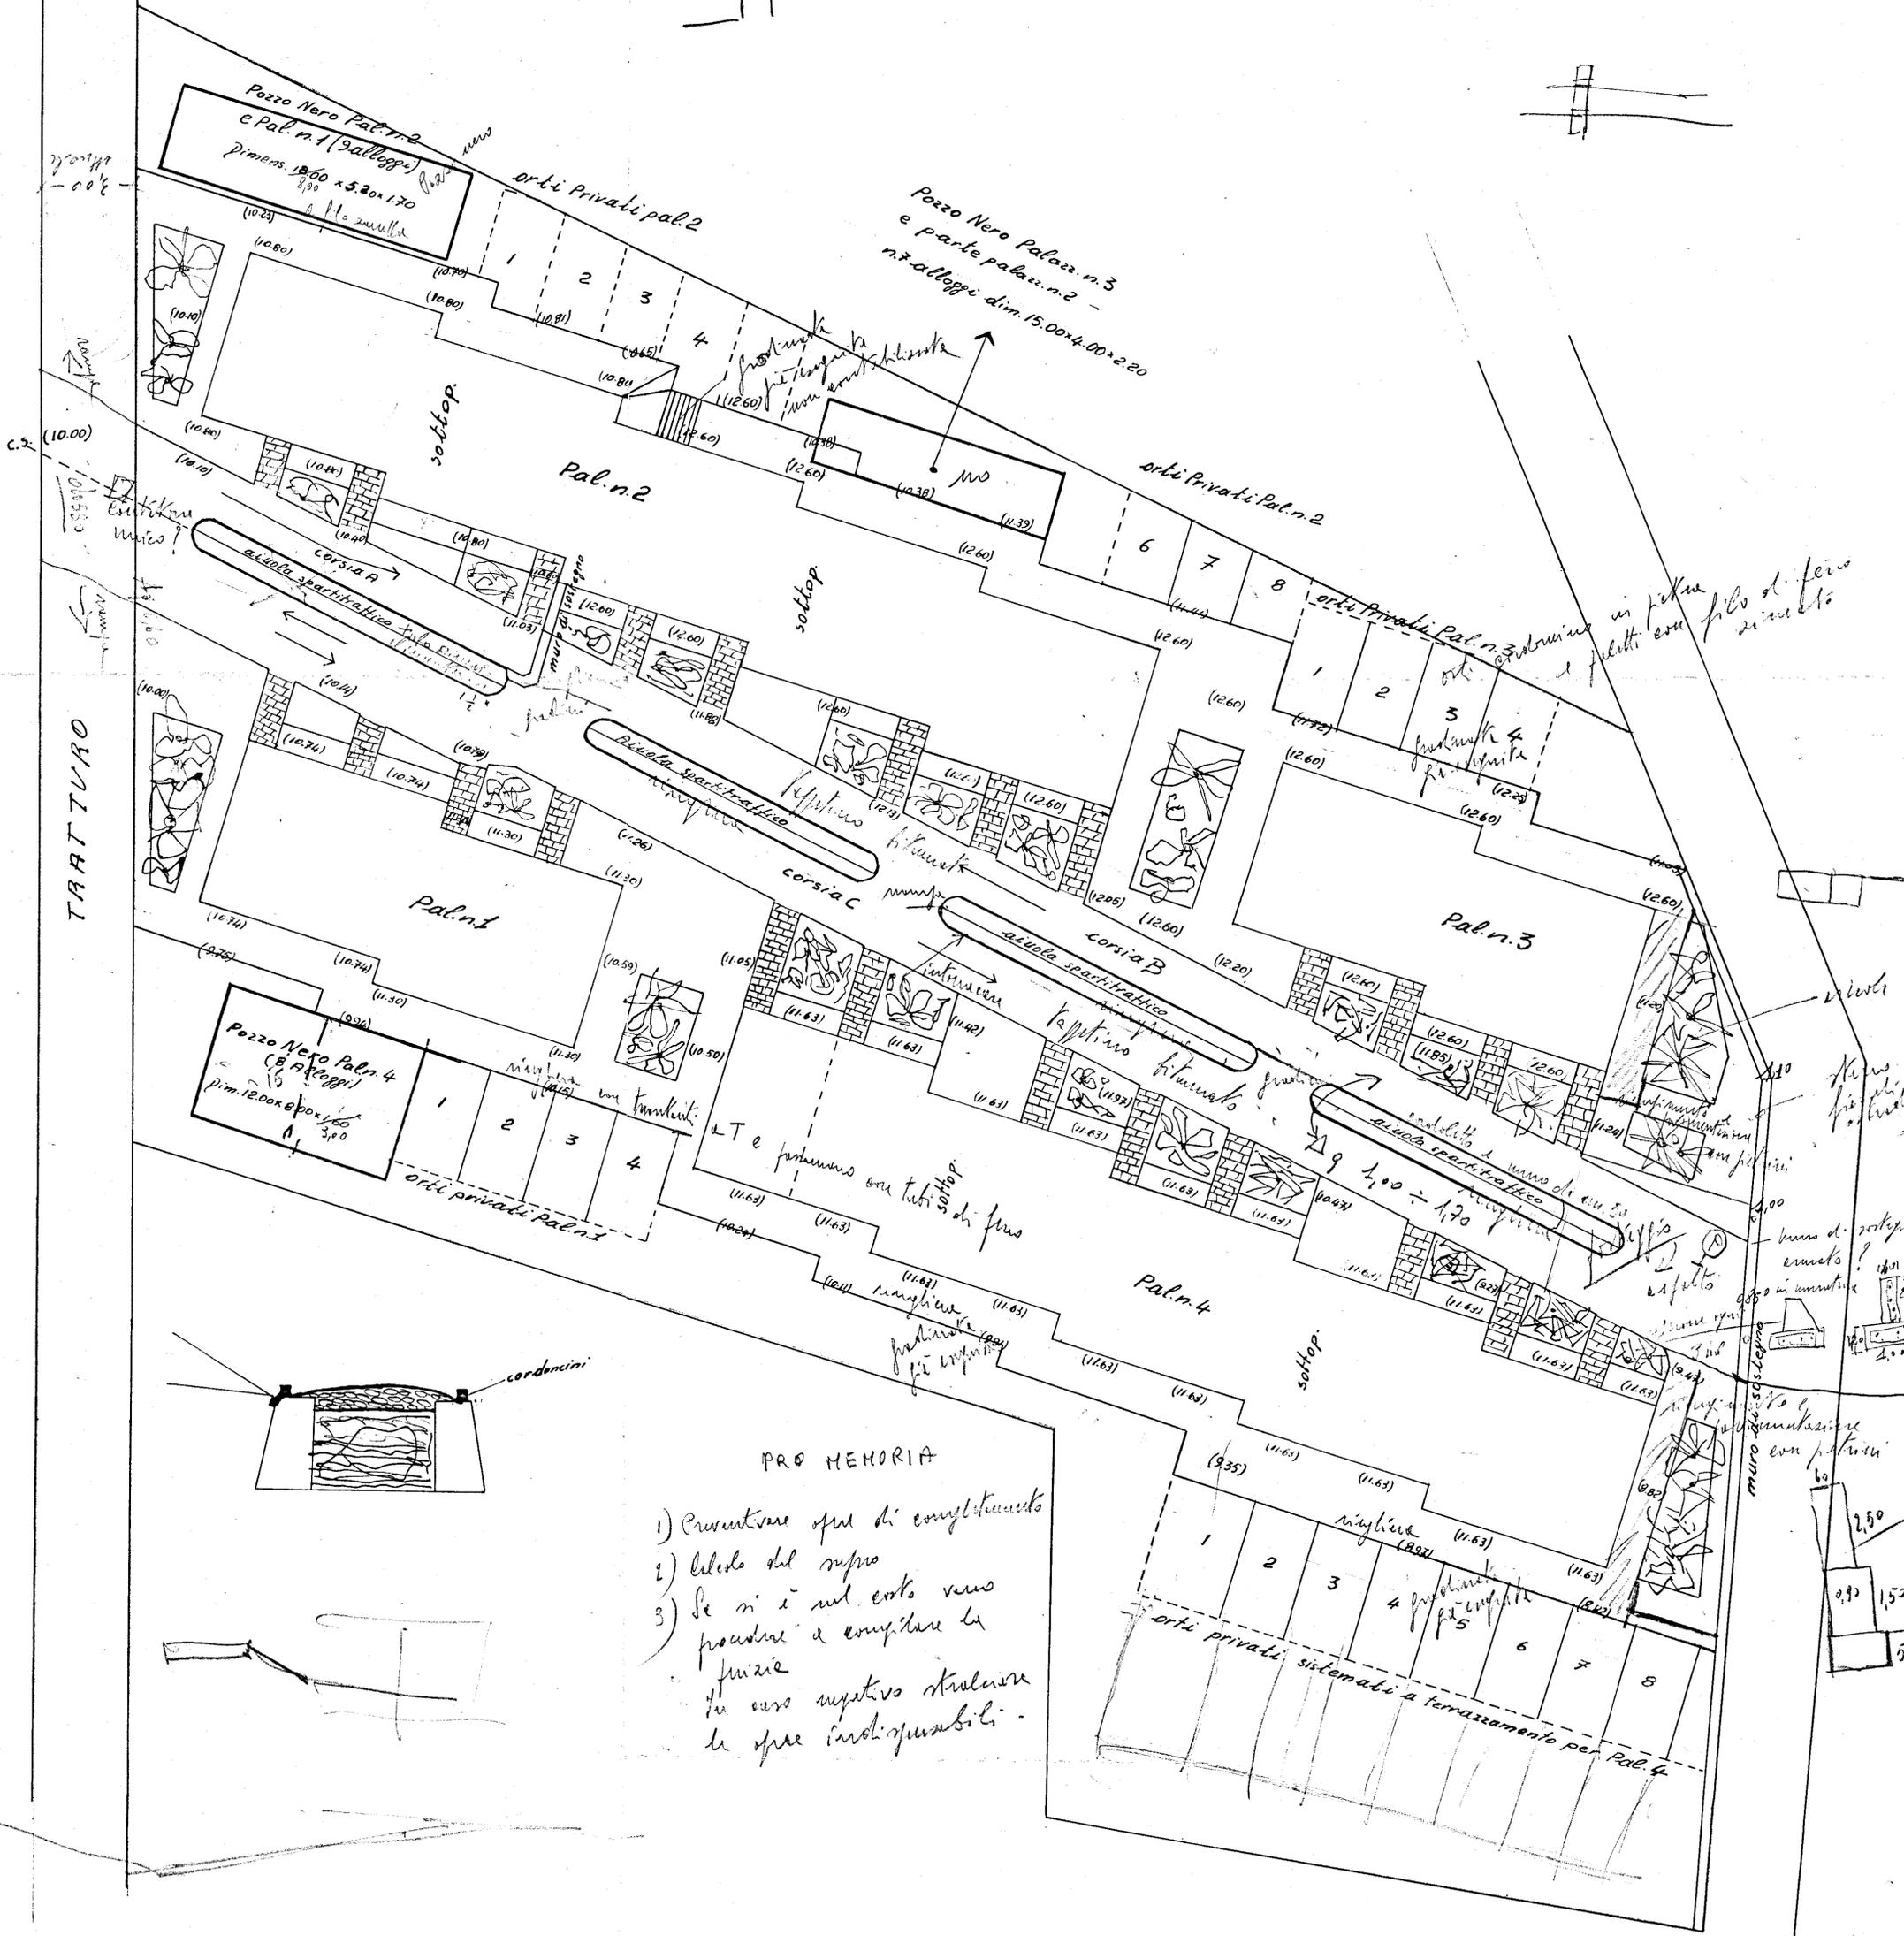
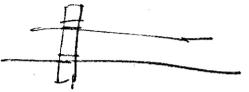


CASE PER LAVORATORI AGRICOLI DIPENDENTI IN OSTUNI SCALA 1:200  
24 ALLOGGI

provisioni in merito al  
completamento sistemazione  
ostuni in data 26/1/65

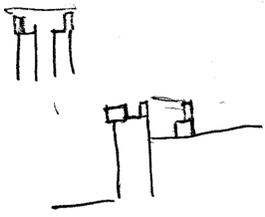

PRO MEMORIA

- 1) Provvedere opul di completamento
- 2) l'elenco del supra
- 3) Se si è nel corso vana  
procedere a completare la  
finire  
in caso ripetuto stralciare  
le opere indispensabili.

