

ISTITUTO AUTONOMO CASE POPOLARI


PER LA PROVINCIA DI BRINDISE

CASE PER LAVORATORI

AGRICOLI DIPENDENTI

IN TORCHIAROLO

PIANTA MURATURE

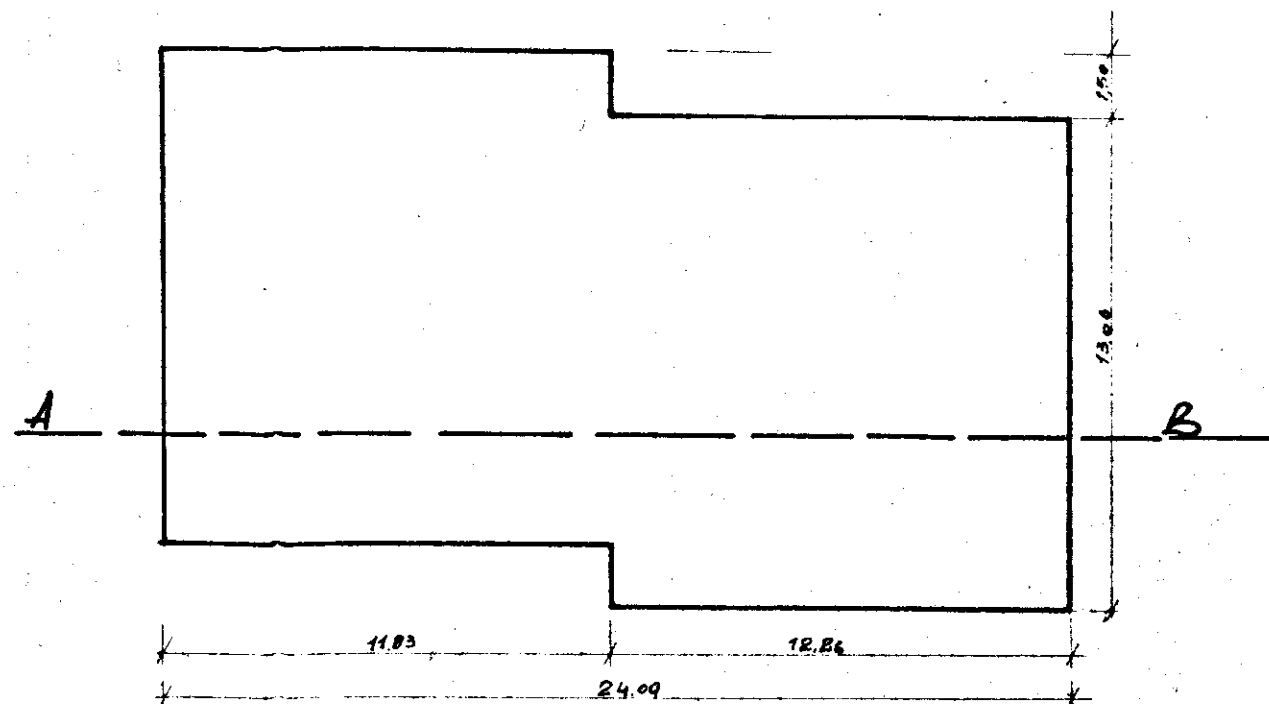

SCHEMA DEL VOLUME

Scala 1:200

SEZIONE A-B

