



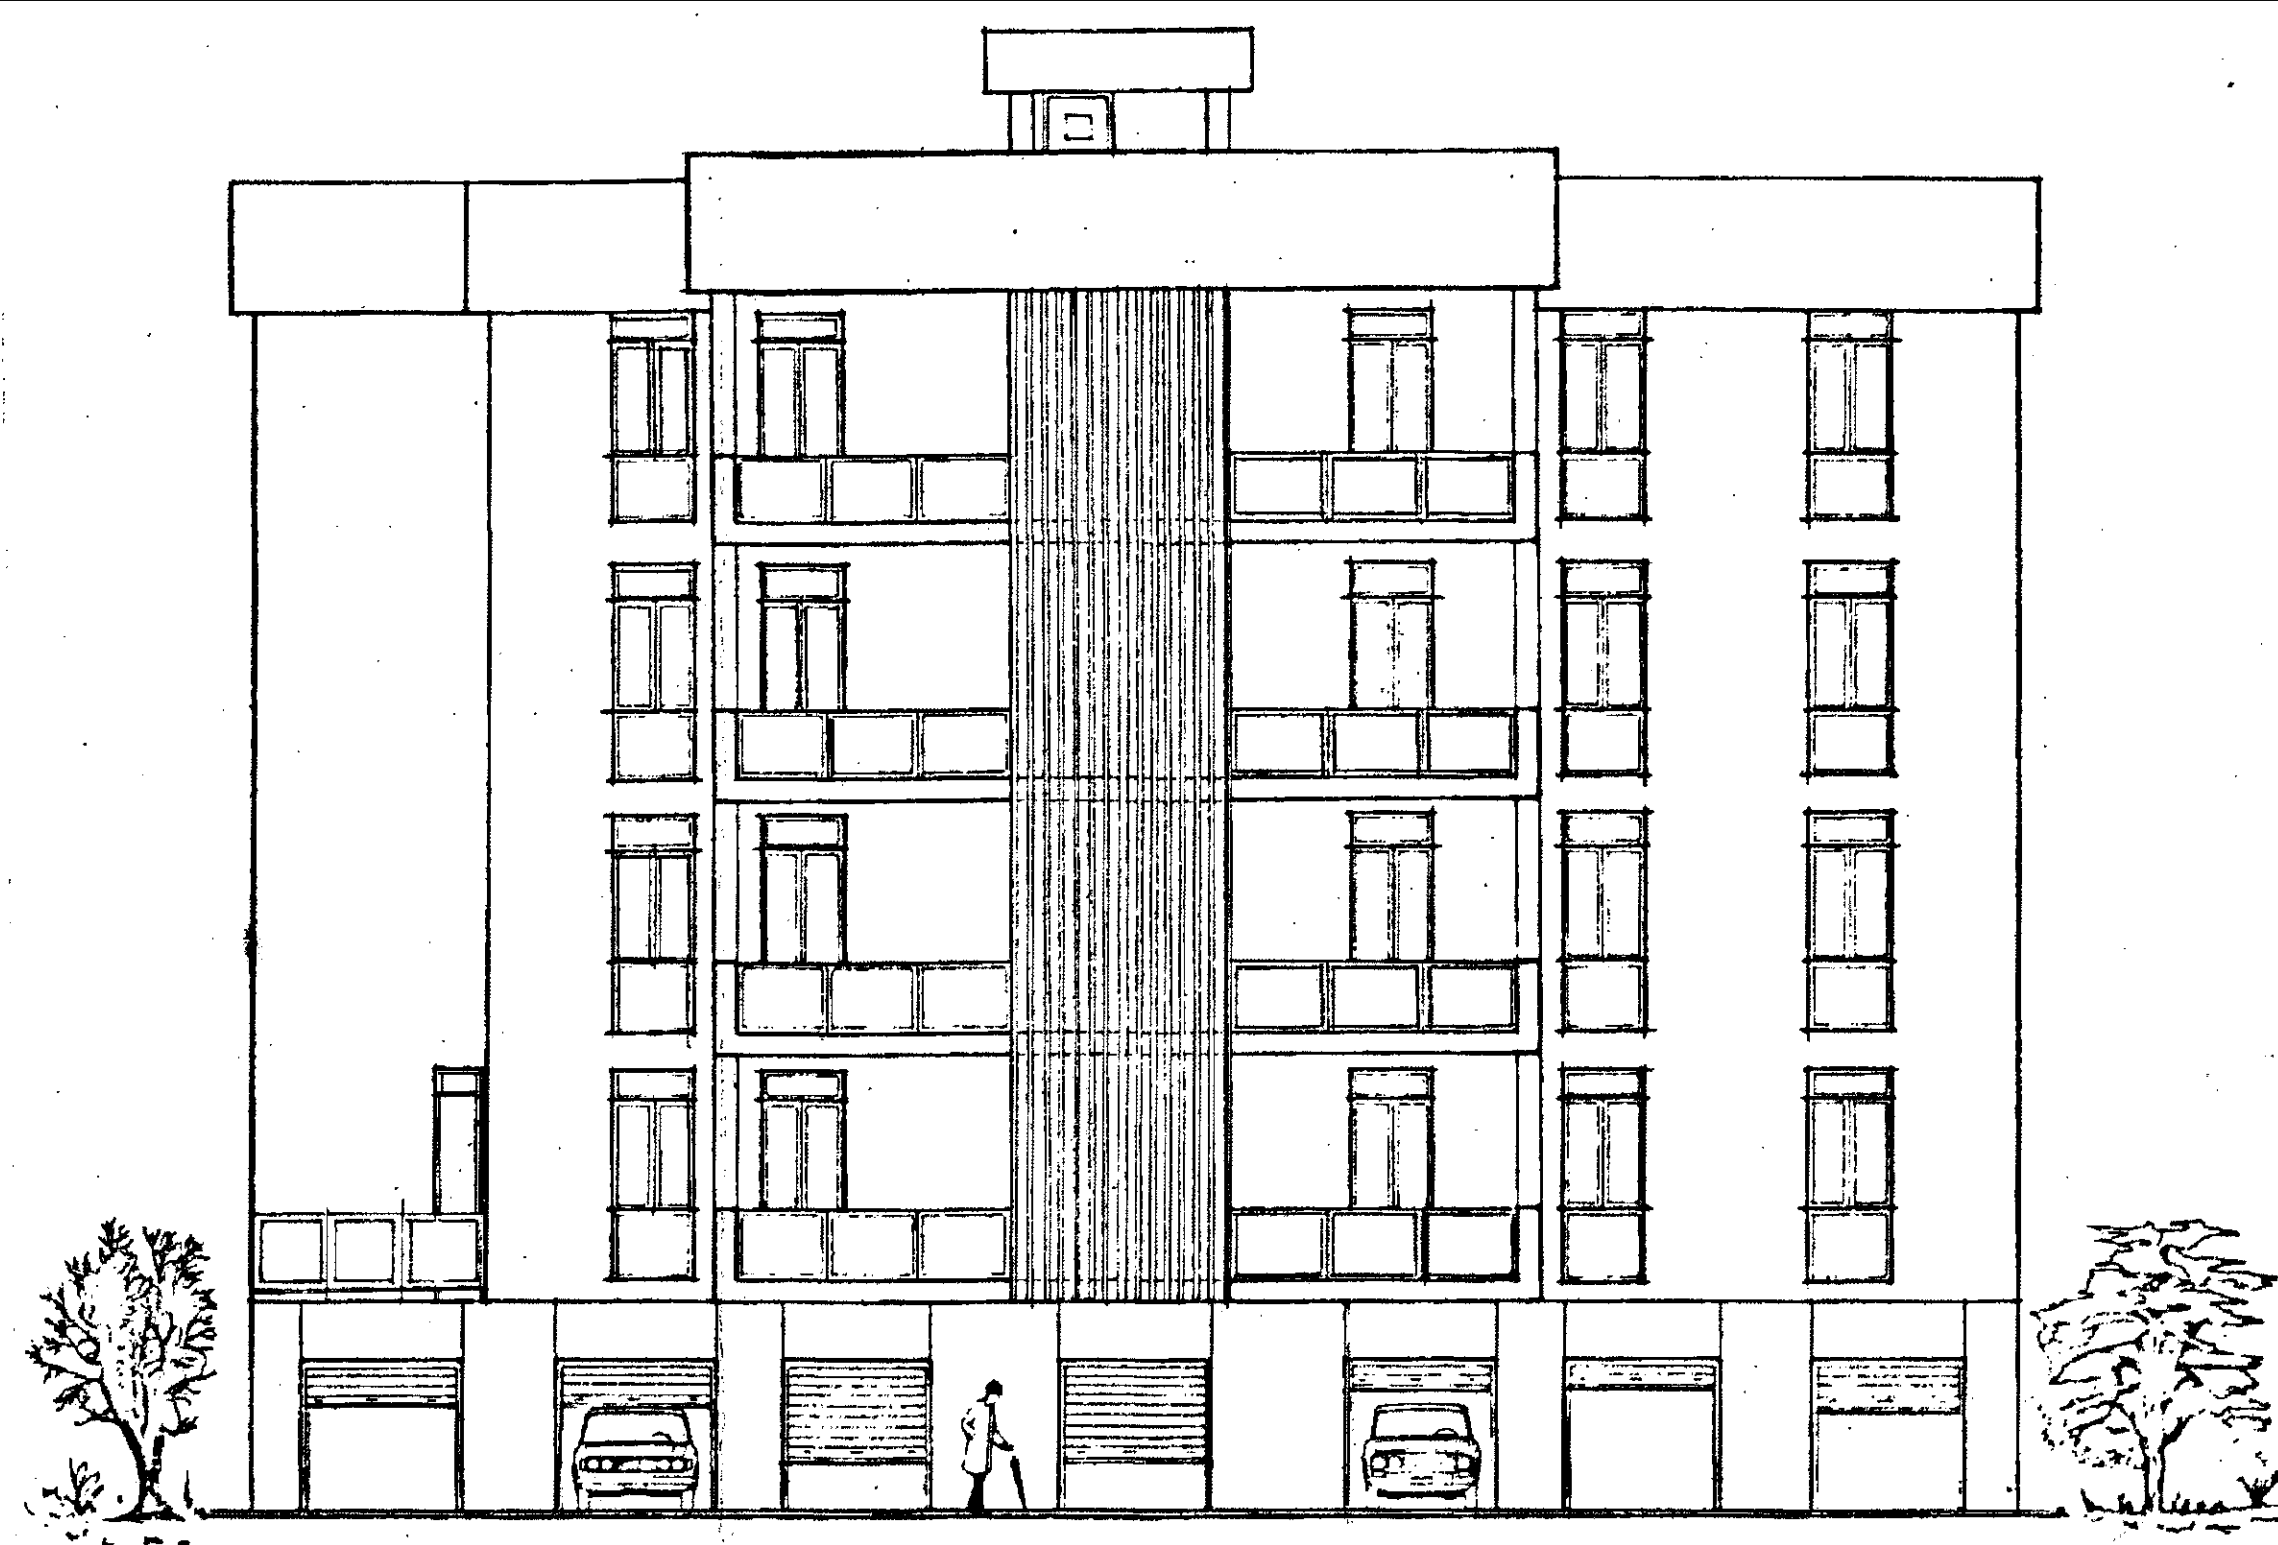


PROSPETTO "2"




PROSPETTO "1"

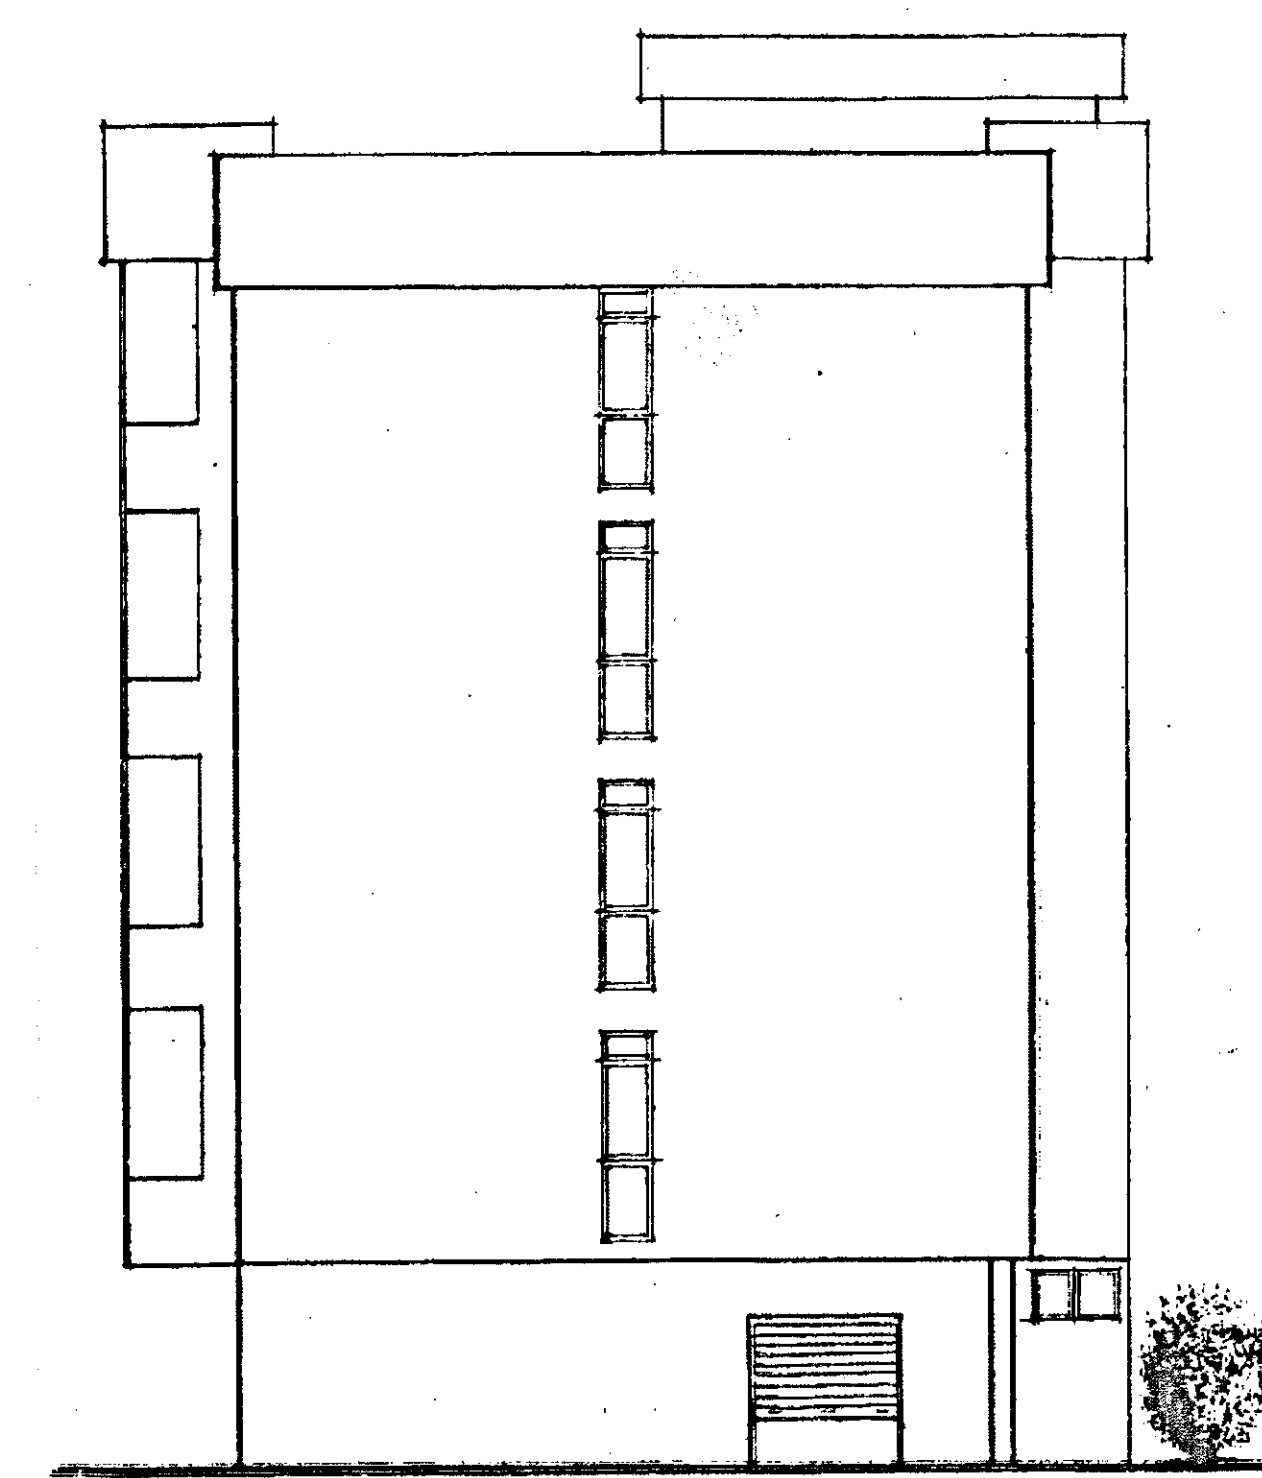

PROSPETTO "3"

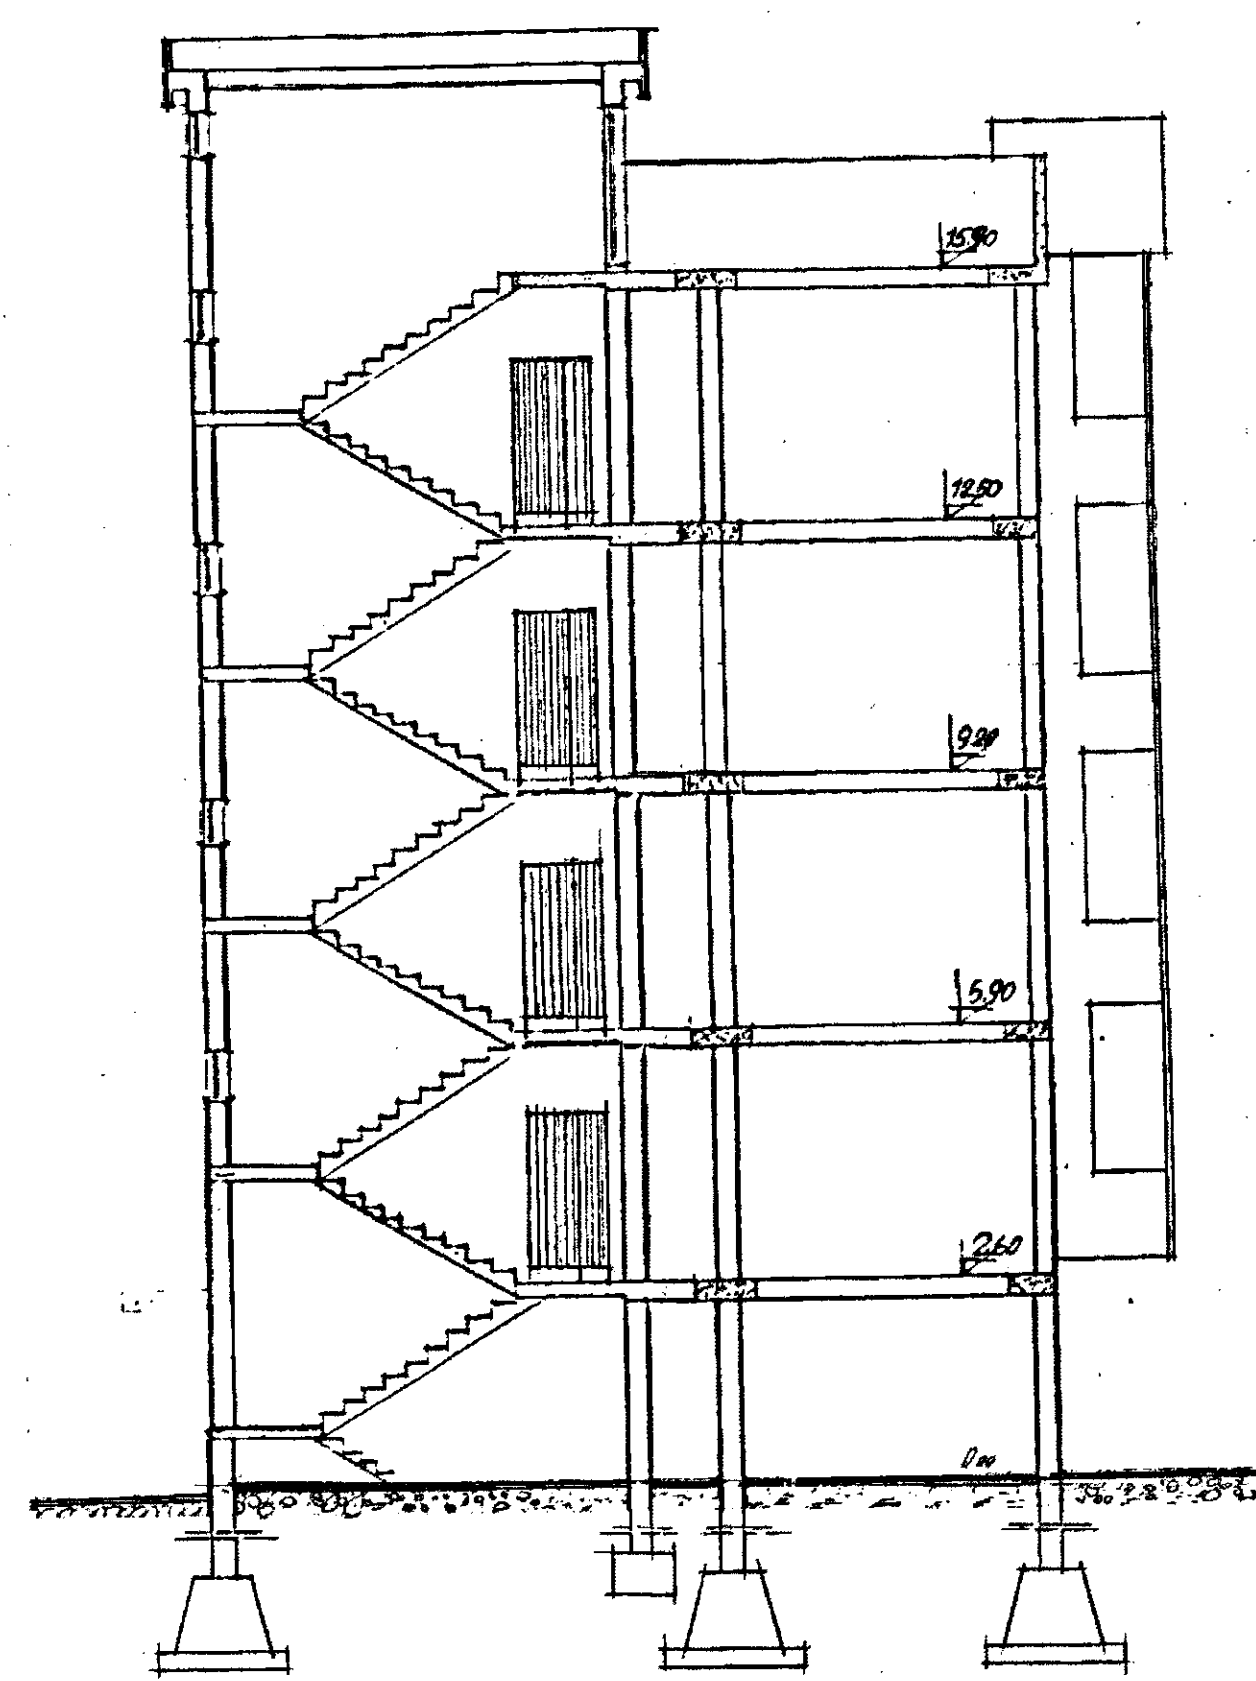

SEZIONE B - B

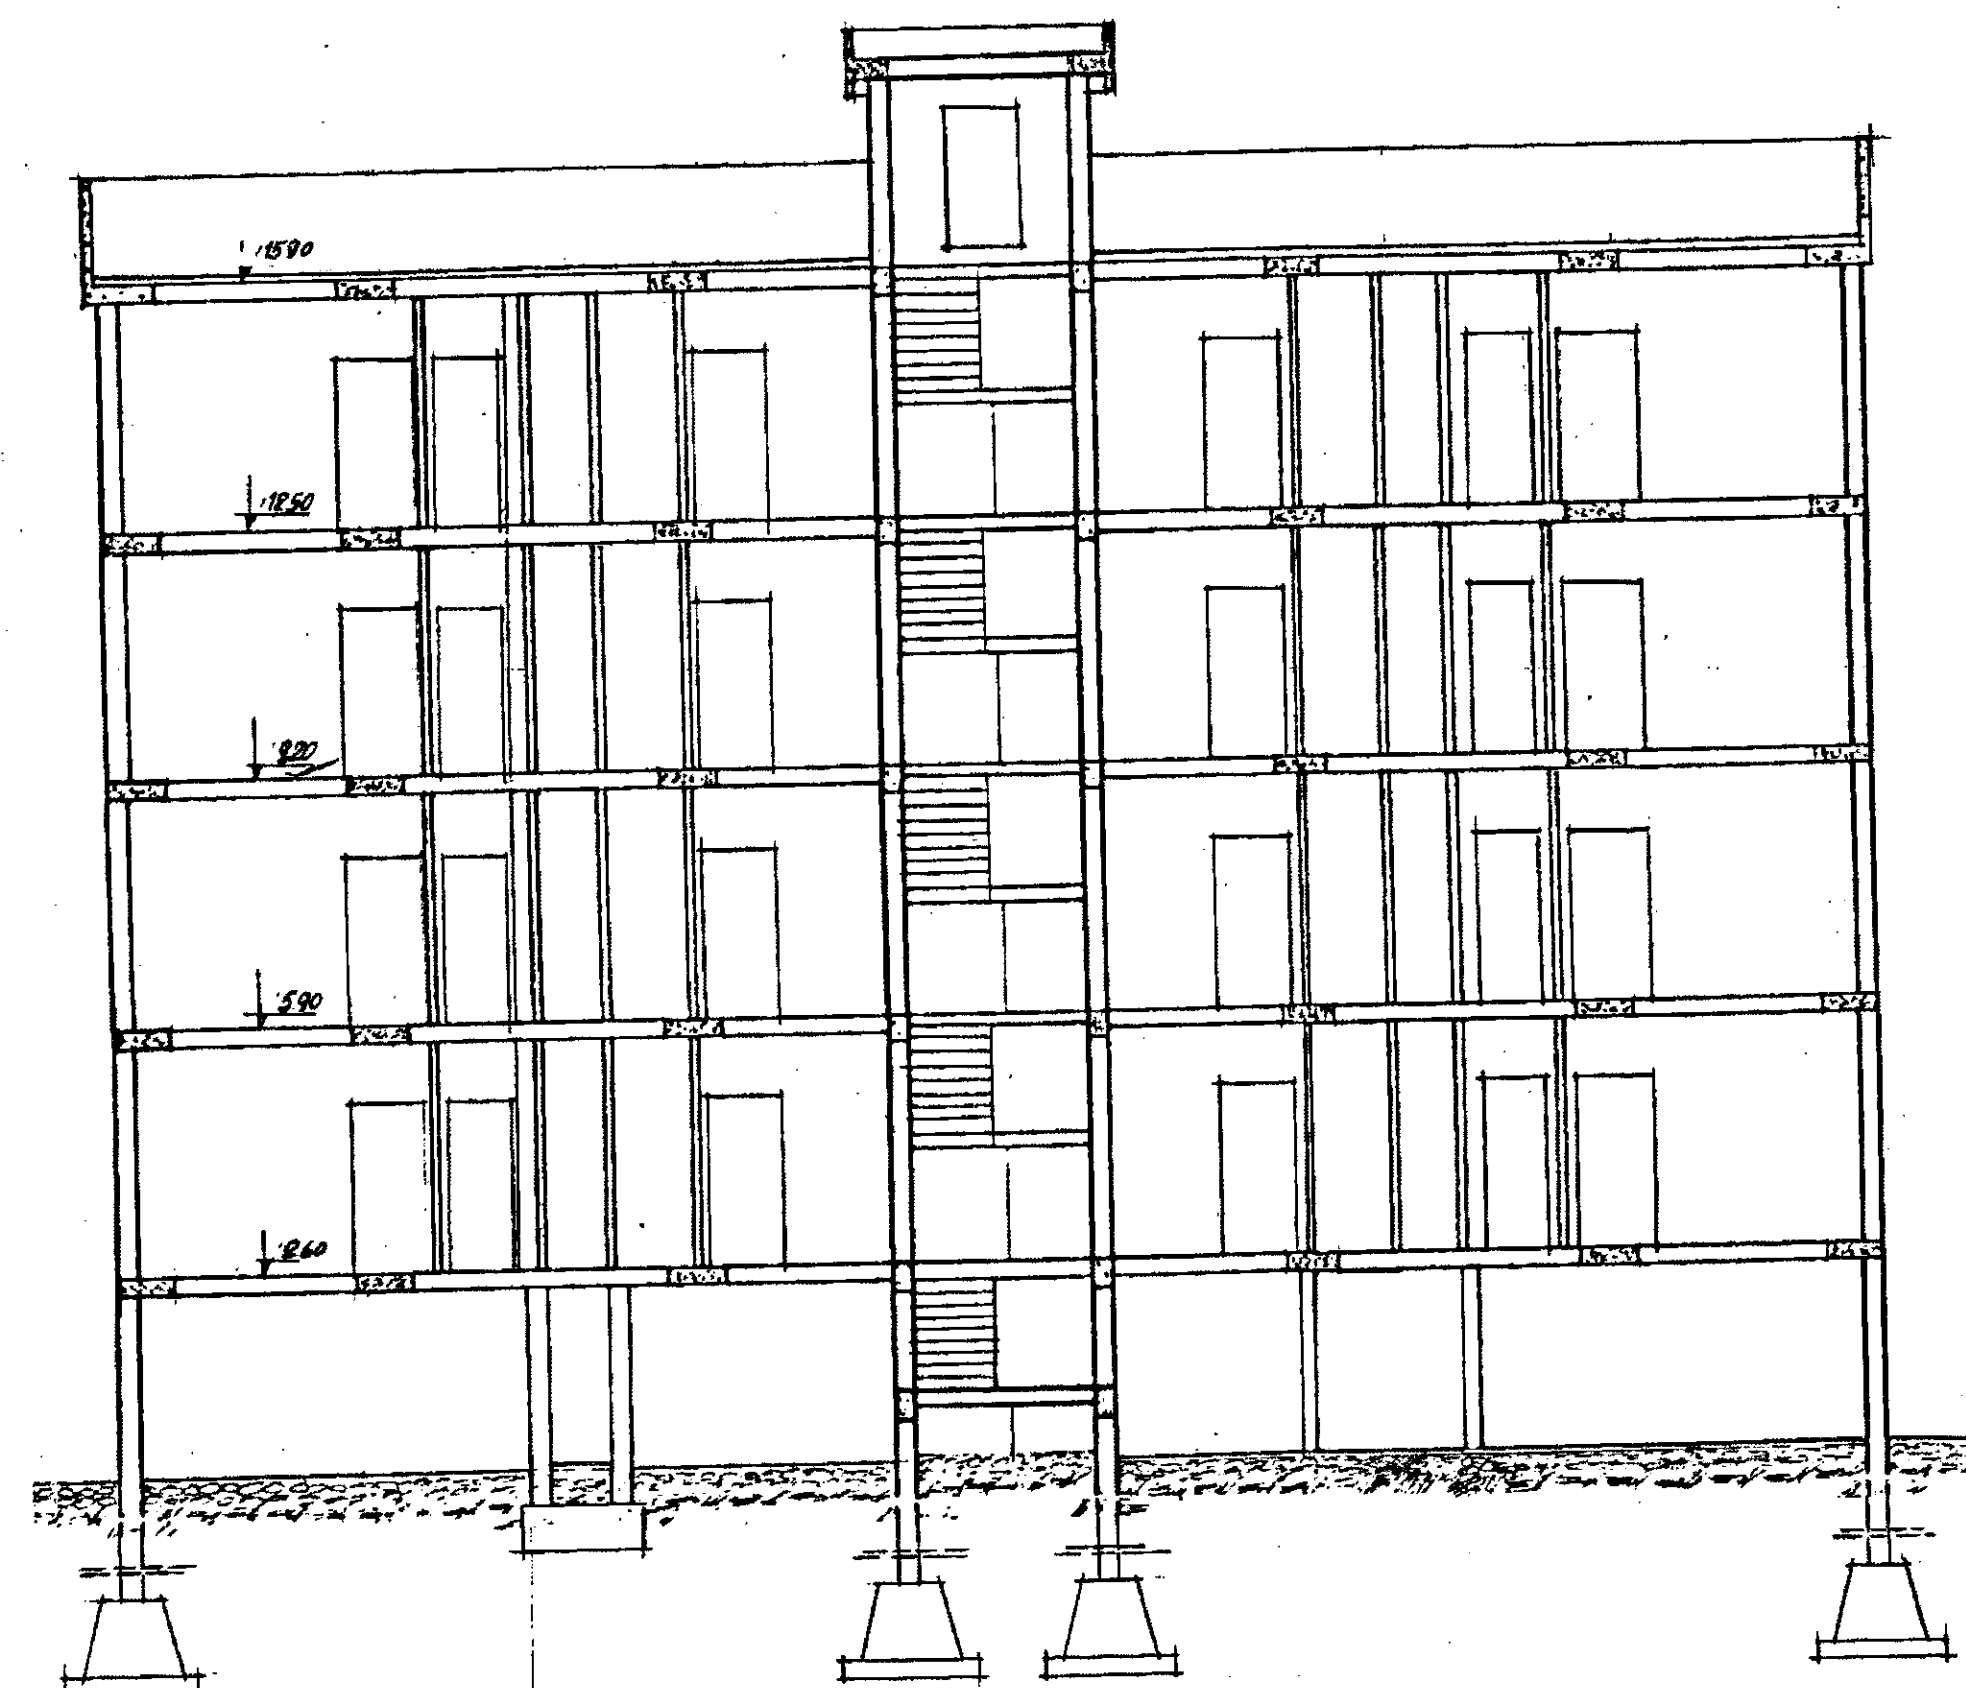

SEZIONE A - A

ISTITUTO AUTONOMO CASE POPOLARI PER LA PROVINCIA DI BRINDISI

LEGGE 560 / 93
DELIBERA REGIONALE N. 1372 DEL 22 / 07 / 2008

LAVORI DI MANUTENZIONE STRAORDINARIA E RISANAMENTO
ALLOGGI E.R.P. NEGLI EDIFICI I.A.C.P. IN MESAGNE (BR)
LOTTO 8° E 10° VIA UDINE
LOTTO 9° VIA DAMIANO CHIESA
LOTTO 11° VIA ARNO

LOTTO 9°

PROGETTO ESECUTIVO

PROGETTISTA:
DOTT. ING. Giuseppe DE ANGELIS
RESPONSABILE DEL PROCEDIMENTO:
DOTT. ING. Giuseppe DE ANGELIS
COORDINATORE SICUREZZA
IN FASE DI PROGETTAZIONE:
GEOM. Rocco CAFORIO
COLLABORAZIONE TECNICA:
GEOM. Ferdinando DEL PRETE
GEOM. Rocco CAFORIO

DATA: 02 DIC. 2009

SCALA: 100

ARCHIVIO:

TAV. 5

PROSPETTI E SEZIONI

EDILE s.r.l.
P.zza G. Corbelli, 73020 Mesagne (Br)
P.IVA e G.F. 036945
Tel. 0832 601090