


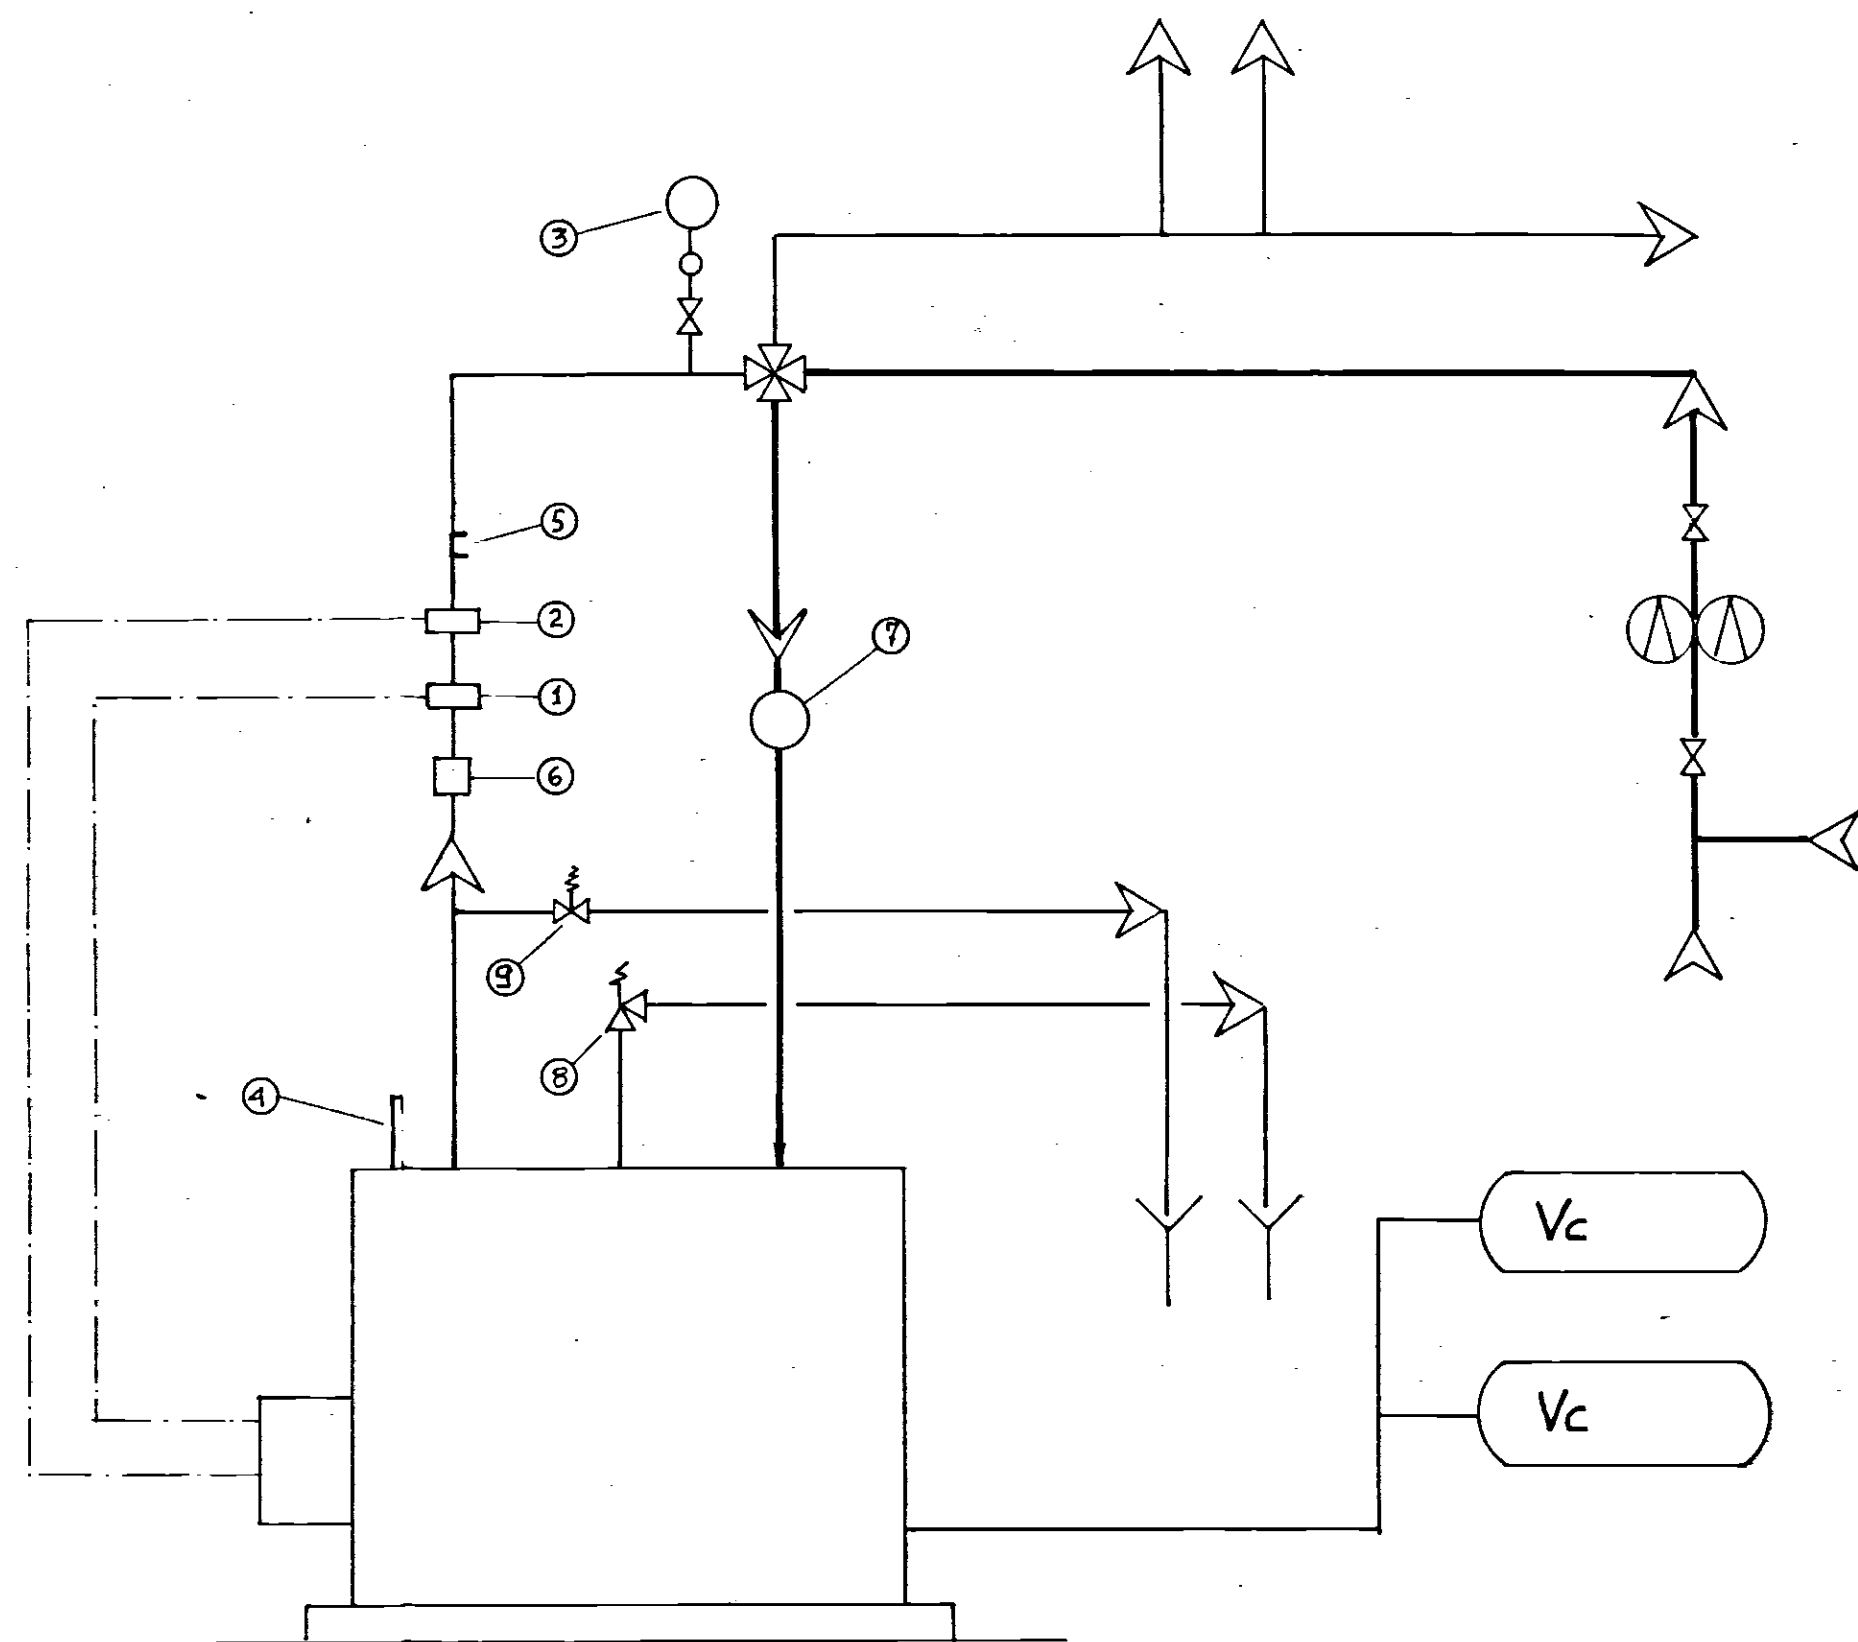

LEGENDA

- 1) Interruttore termico automatico di blocco
- 2) " " " di regolazione
- 3) Manometro con presa di pressione intercettabile
- 4) Termometro
- 5) Pozzetto per il controllo della temperatura
- 6) Pressostato
- 7) Flussostato
- 8) Valvola di sicurezza
- 9) Valvola di scarico termico

—— Tubazione di ritorno

—— Tubazione di mandata



ING. C. MILLARDI
STUDIO DI INGEGNERIA
 via de flagilla n° 28
 brindisi tel. 29830

committente

I.A.C.P. di BRINDISI

Protoc. n° 00308

disegno n° 1

sostituisce il

sostituito dal

SCHEMA DI IMPIANTO TERMICO

ASSERVITO ALLA PALAZZINA "C"

(EX PIAZZA TIZIANO)

scala

data

3-6-82

dis.

M. Guadagnoli

ver