GESTIONE CASE DEI LAVORATORI FRANCAVILLA F.TA c/16977 c/16978 - SISTEMAZIONE ESTERNE
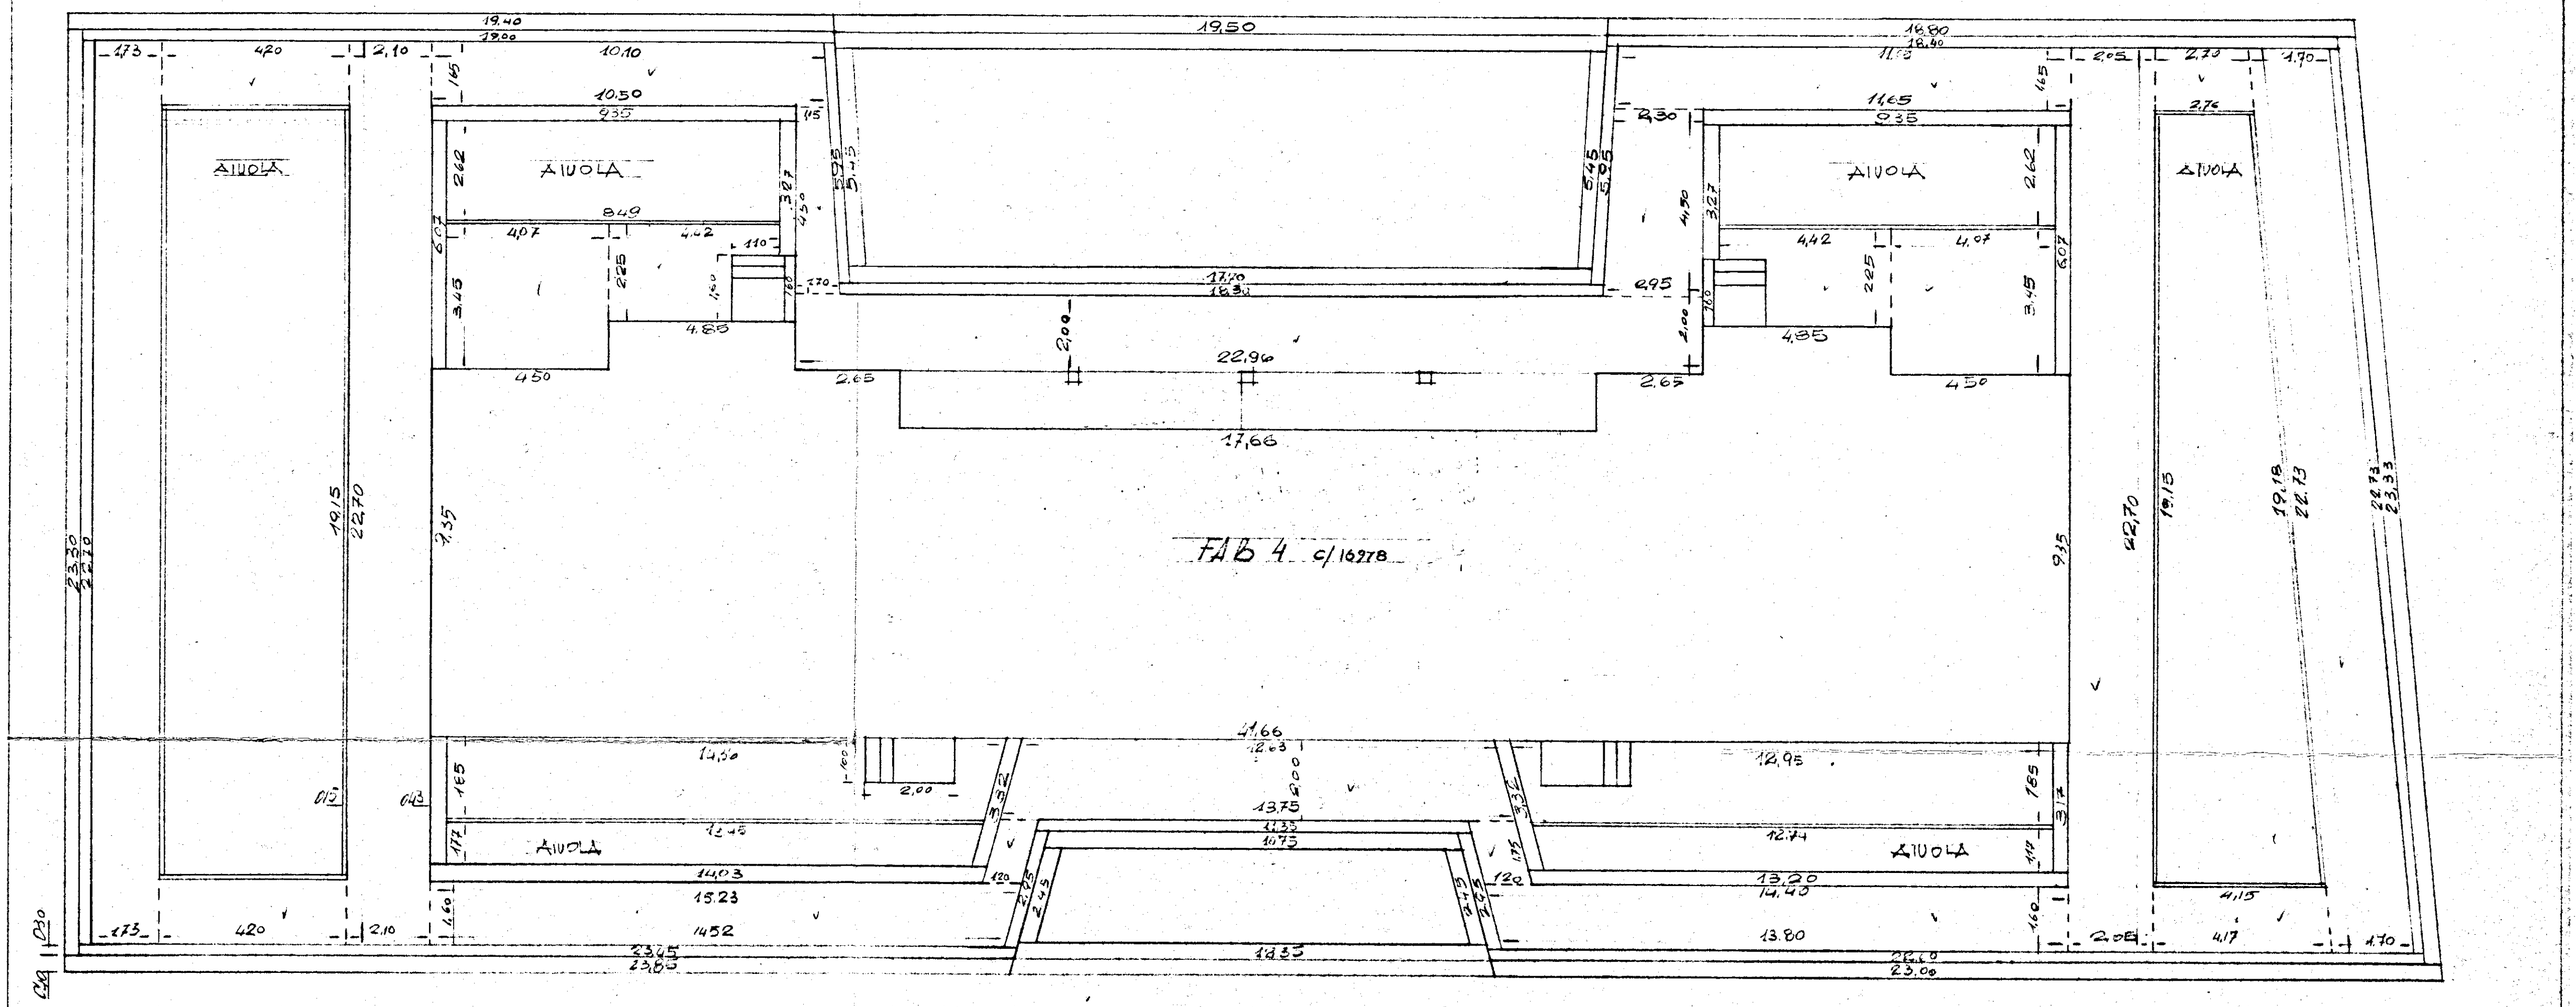
SCALA 1:100