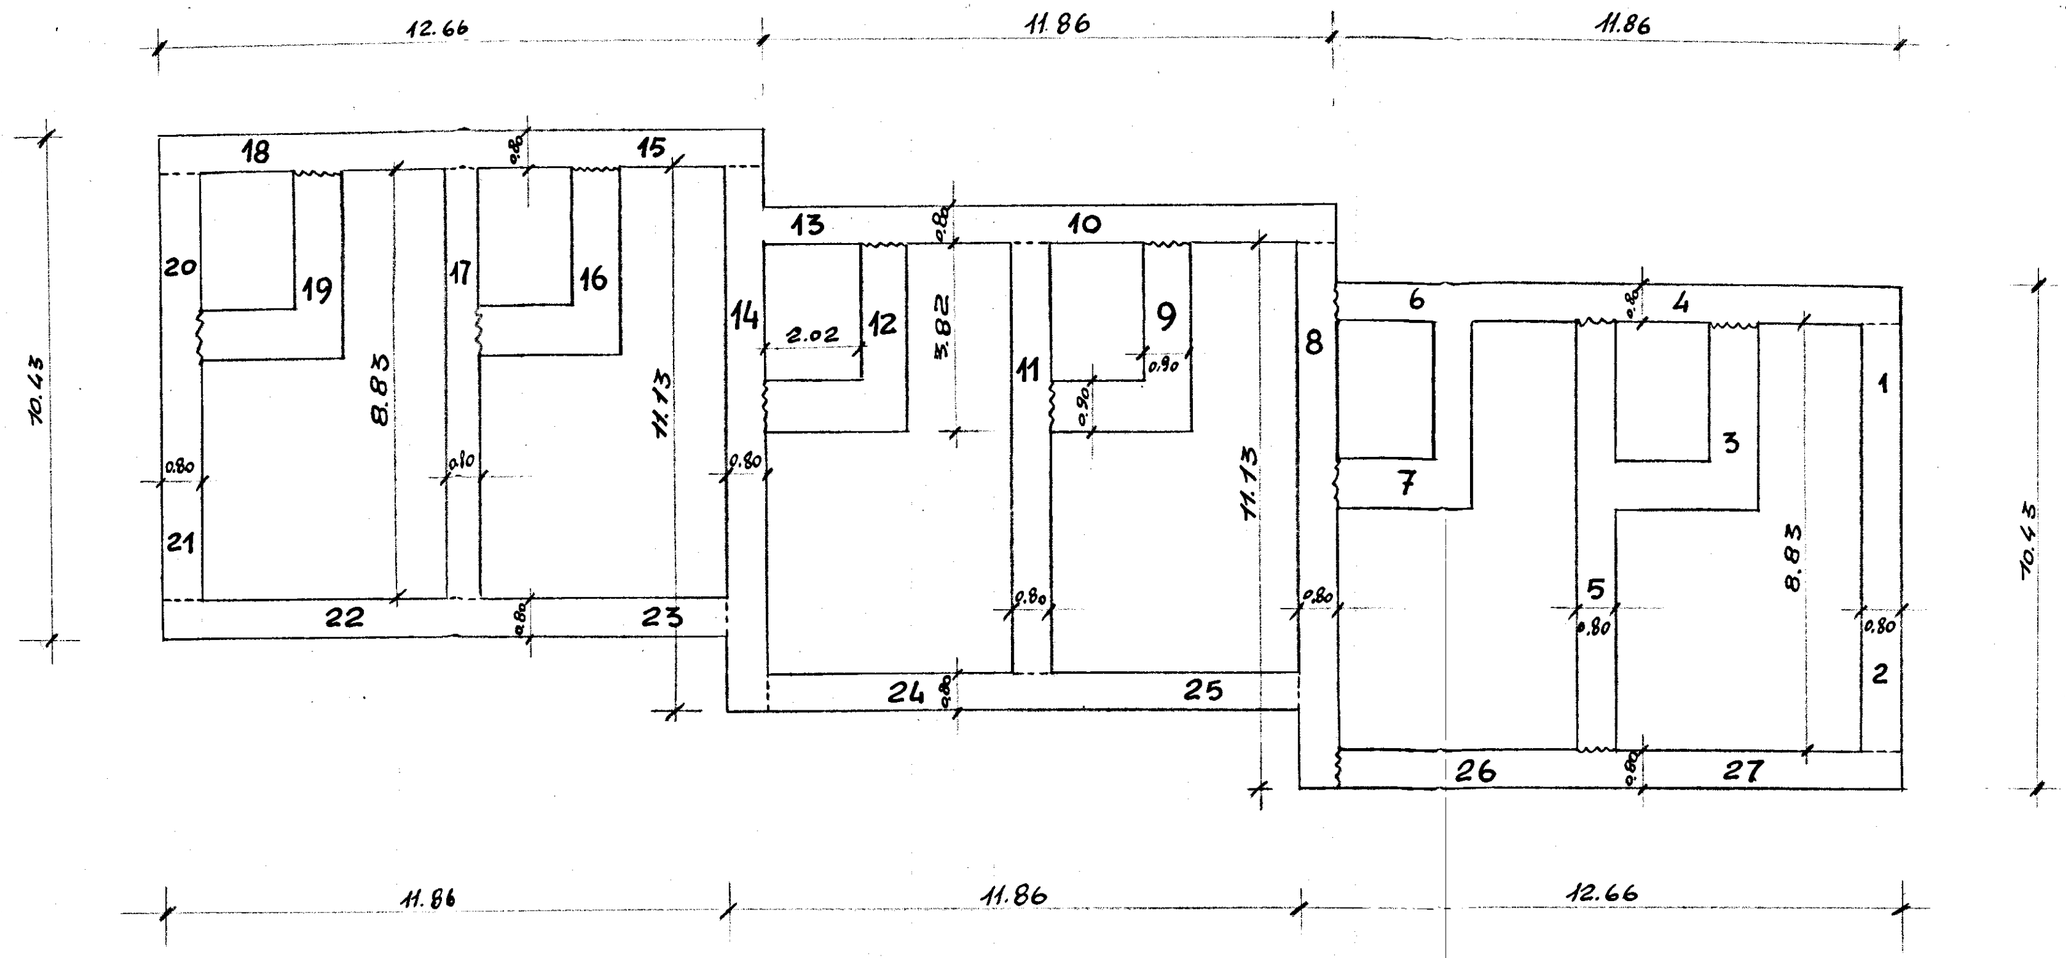

CASE PER LAVORATORI AGRICOLI DIPENDENTI in LATIANO
- PALAZZINA n° 3 - PIANTA FONDAZIONI - SCALA 1:100