


I.A.C.D. BRINDISI		LEGGE 28-3-1968 N° 422	
PROGETTO PER LA COSTRUZIONE DI CASE POPOLARI FASANO BR. 187			
PARTICOLARI: RINGHIERE. SCALA		RAPP. 1:20	
UFFICIO TECNICO I.A.C.D.			

RINGHIERA SCALA - RAPP. 1:20

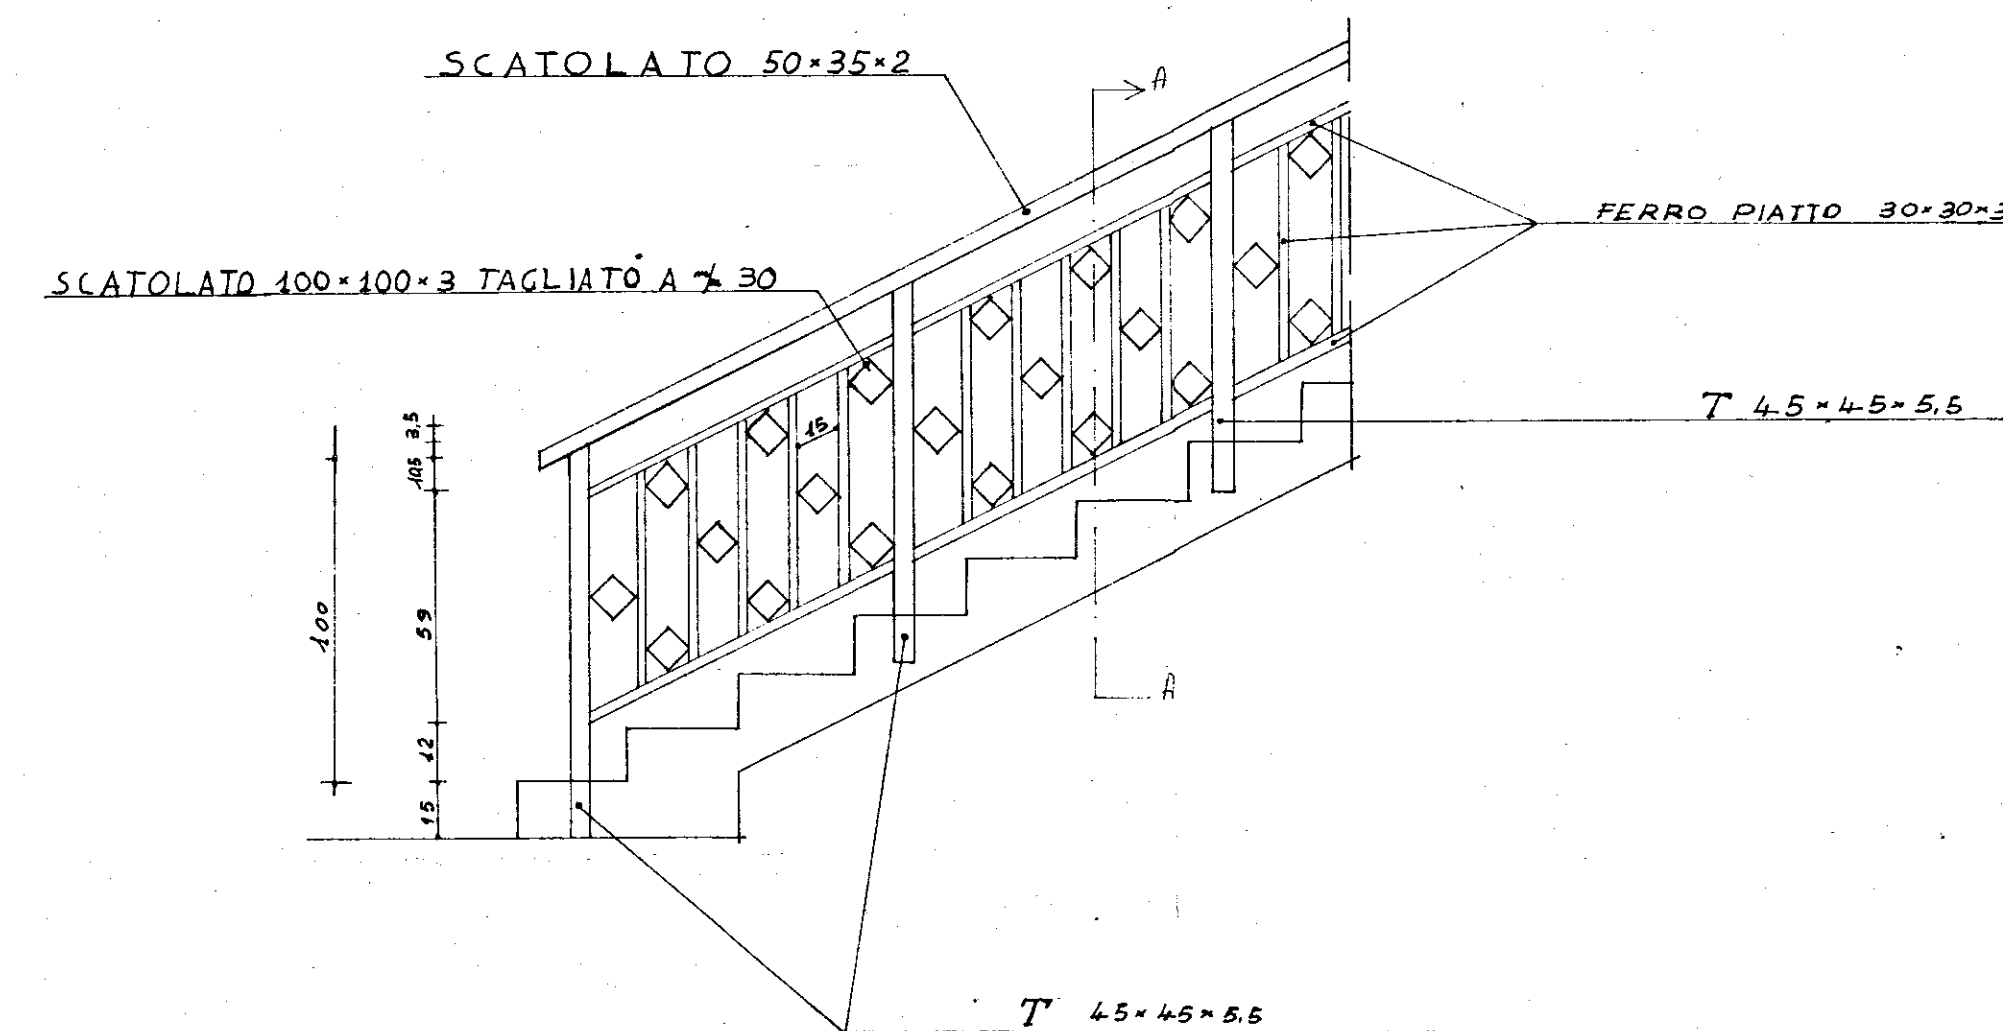

SEZ. AA

