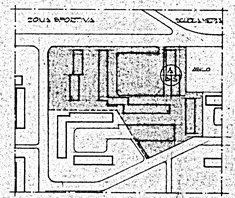

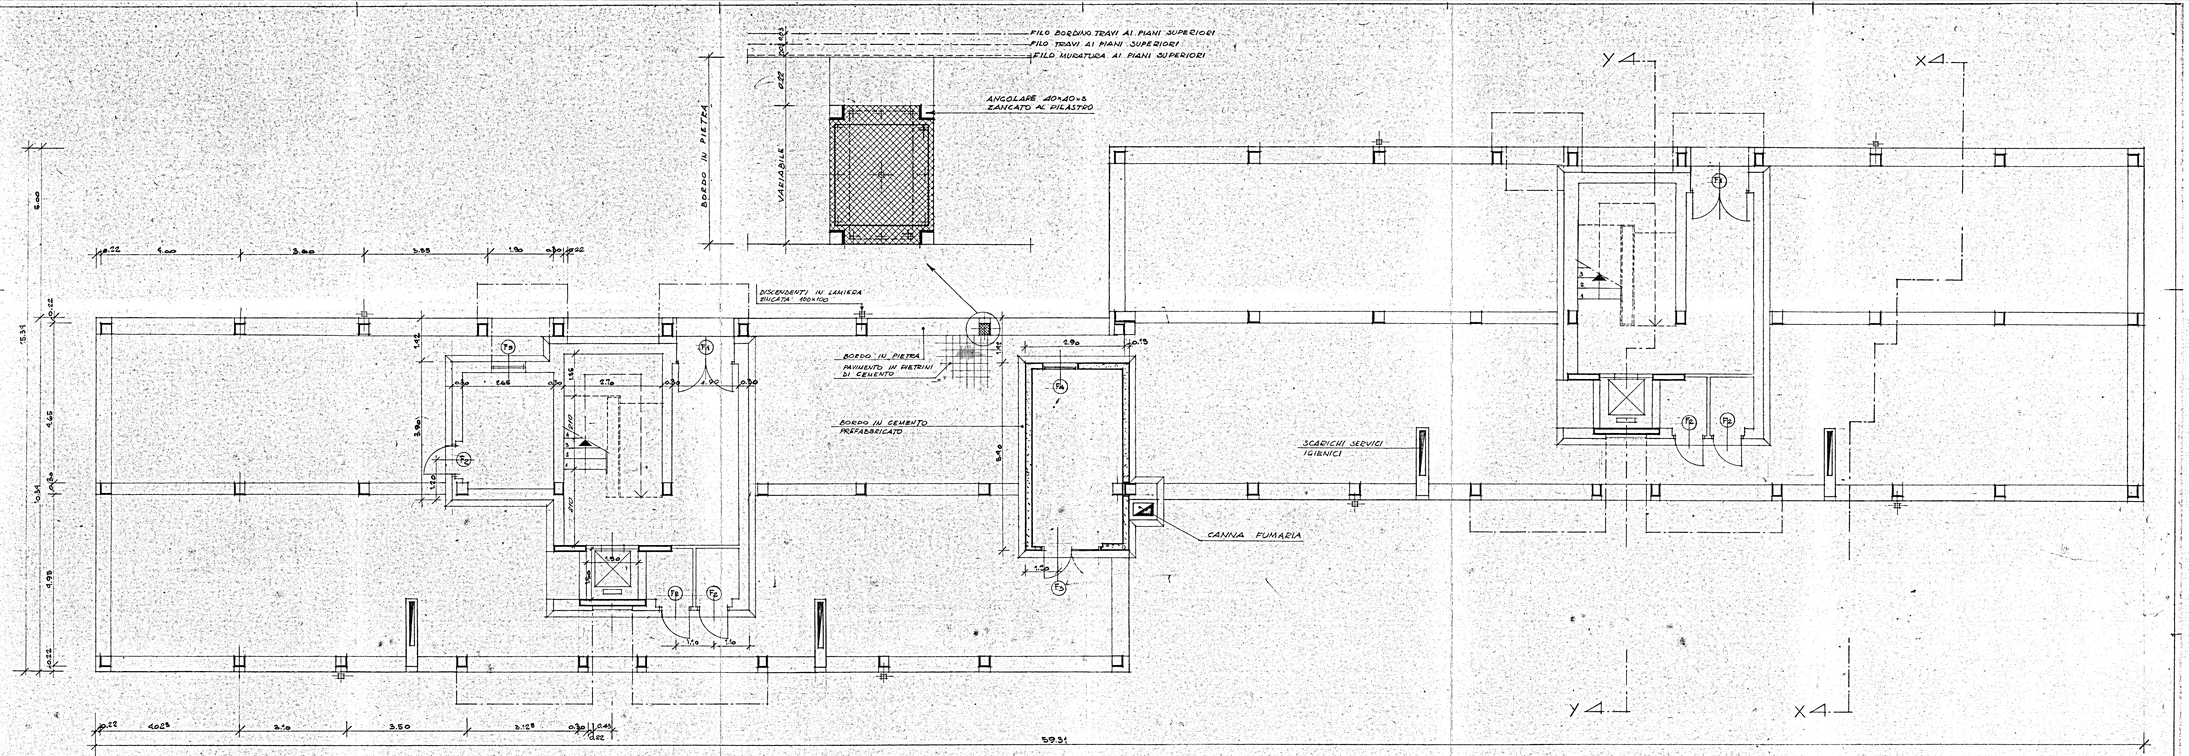

NB: PER IL PARTICOLARE SCALE VEDI TAV. N° 30/P
PER IL PARTICOLARE INFISSI VEDI TAV. N° 35/P
PER I PARTICOLARI DI FACCIATA VEDI TAV. N° 29/P

STIMT CASE LAVORATORI	INTERVENTO N. 1577
	21 TRIENNIO
	62.8.71
EDIFICIO A-B-C	
PIANTA PIANO TERRA	1:50
Dott. Arch. E. PIETRICA	Geometra
Dott. Ing. A. BORGATO	Collabora
Dott. Ing. F. CARBONCINI	Collab. Esterno
Dott. Ing. M. GORDONZINI	Collab. Esterno
	Tecnico