

Prot. 4886

ISTITUTO AUTONOMO PER LE CASE POPOLARI

5 GIU. 1981

- B R I N D I S I -

Assegnatario Sig. GALIANO GIUSEPPE Comune MESAGINE
Quartiere _____ Lotto/Cant. 11081 Via TORRE SS.
Civ. _____ Pal. _____ Scala C Piano 22 int. 5 Vani ut. 3
Legge di finanziamento 1545 lu-2-63460 Anno di ultimazione 1959

In Catasto E.U. l'alloggio è riportato alla partita 3910 Fg. di map
pa 53 Partic. 134 suB. 6 Cat. A3 Cl. 3 Vani cat. 55
Rendita £. 924

Consistenza alloggio a "Muri compresi"

Alloggio mq. 90,50 Balconi mq. 5,56 Cantina o box mq. 10,90 Area scop.
esclus. mq. _____ in Catasto E.U. il box è riportato alla partita _____
Fg. di mappa _____ Partic. _____ sub. _____ Cat. _____ Cl. _____
Con.cat.mq. _____ Rendita £. _____

CONFINANTI ALLOGGIO NORD STESSA DITTA
SUD
EST VIA TORRE SS.
OVEST STESSA DITTA

CONFINANTI SCANTINATO NORD STESSA DITTA
SUD CORRIDOIO COMUNE
EST INT. 6
AREE INDIVIDUALI OVEST " 4

PARTI ED AREE COMUNI PARCHEGGIO MOTORISTE - TERRAZZO

PARTI ED AREE CONSORTILI

IL COORDINATORE GENERALE
(Dott. Ing. Antonio LONGO)



IL PRESIDENTE
(Michele Narcisi)

IL PRESIDENTE
(Michele Nazzari)


Handwritten signature



IL COORDINATORE CENTRALE
(Dott. Ing. Antonio Longo)

Handwritten signature

2020

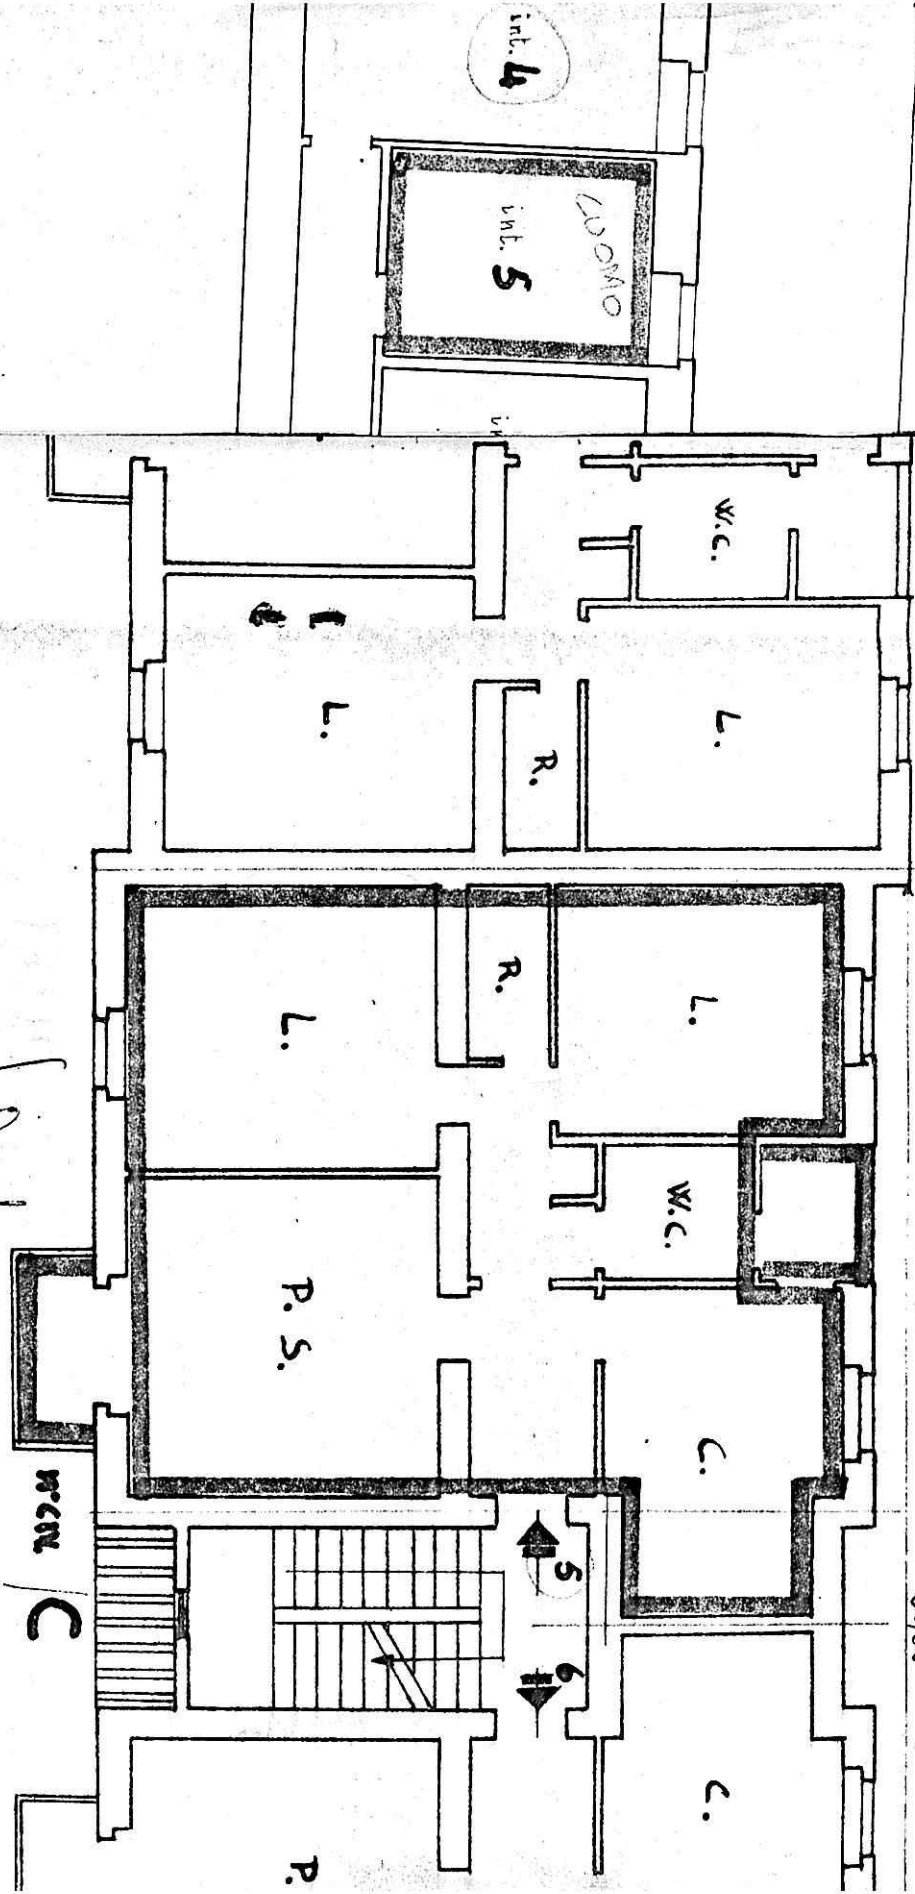

Handwritten signature

Handwritten signature

Sc

ISTITUTO AUTONOMO PER LE CASE POPOLARI
DELLA PROVINCIA DI BRINDISI

3/4
25/5/91

ELEMENTI DI INDIVIDUAZIONE DELL'UNITA' IMMOBILIARE

ASSEGNATARIO MARZIO VINCENZO
COMUNE DI MESAGNE Quartiere 1/1
Lotto-Cantiere 11081 Via Tom. S. 1^{ma} Civ. 1
Palazzina 1^{ma} Scala A Piano 1^o Int. 4
ALLOGGIO di n. 3 stanze utili oltre gli accessori.

IN CATASTO E.U. - L'alloggio è riportato alla Partita 3910 Fo-
glio di mappa 53 Partic. 134 sub. 9 Categ. A/3 classe
3^a consistenza catastale vani 5,50 Rendita Catastale L. 924.

BOX - GARAGE - E' riportato in C.E.U. alla Partita Foglio
di mappa Partic. sub. Categ. Classe
consistenza Catastale.Mq. Rend. Cat. L.

CONFINANTI ALLOGGIO

NORD Proprietà Lito. P. 1^{ma} DEMANIO
EST alloggio int. 3/B
SUD Proprietà interna
OVEST Varco Lito. e alloggio int. 3

CONFINANTI SCANTINATO - ~~EST~~

NORD Proprietà Lito. P. 1^{ma} DEMANIO
EST Varco Lito. Lito. 5 e corridoio
SUD Varco Lito. Lito.
OVEST Proprietà interna

CONFINANTI LOCALE COMUNE

NORD Proprietà Lito. P. 1^{ma} DEMANIO
EST Scantinato Lito. 1
SUD Proprietà Lito. P. 1^{ma}
OVEST Scantinato Lito. 1

PARTI ED AREE CONDOMINIALI : Varco Lito. e Lito. P. 1^{ma}

PARTI ED AREE INDIVIDUALI : OK

AREA CONSORTILE



IL COORDINATORE GENERALE
(Dott. Ing. Antonio LONGO)

VISTO per la regolarità degli
elementi tecnici
IL CAPO UFFICIO
Manutenzione e Patrimonio
(Geom. Vito Savino)

COMUNE DI MESAGNE

C/ 11081

RISCATTO

n° civ.

A

Int. 3-

Int. 4-

Sup. virt. mq.

77,75

77,71

n° civ.


1- 1B- 1C



ALLEGATO A

P.

PIAZZALE

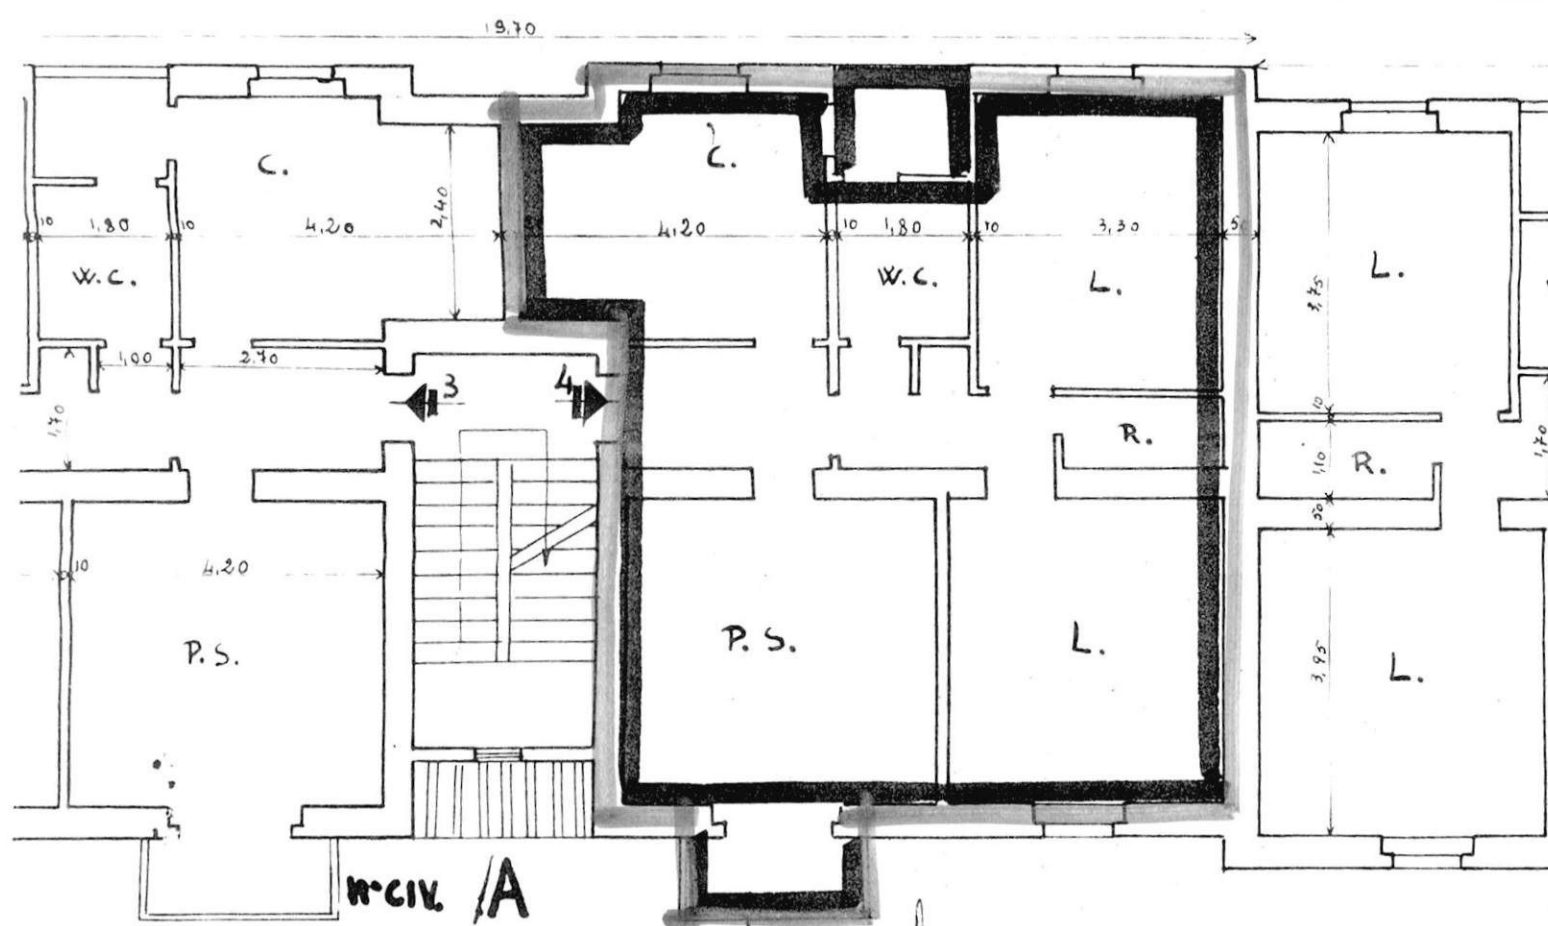

PIAZZALE

Data della compilazione Dicembre 1959

ALLEGATO B


COMUNE DI MESAGNE

el 11081

PIAZZALE

→ N.

19,70

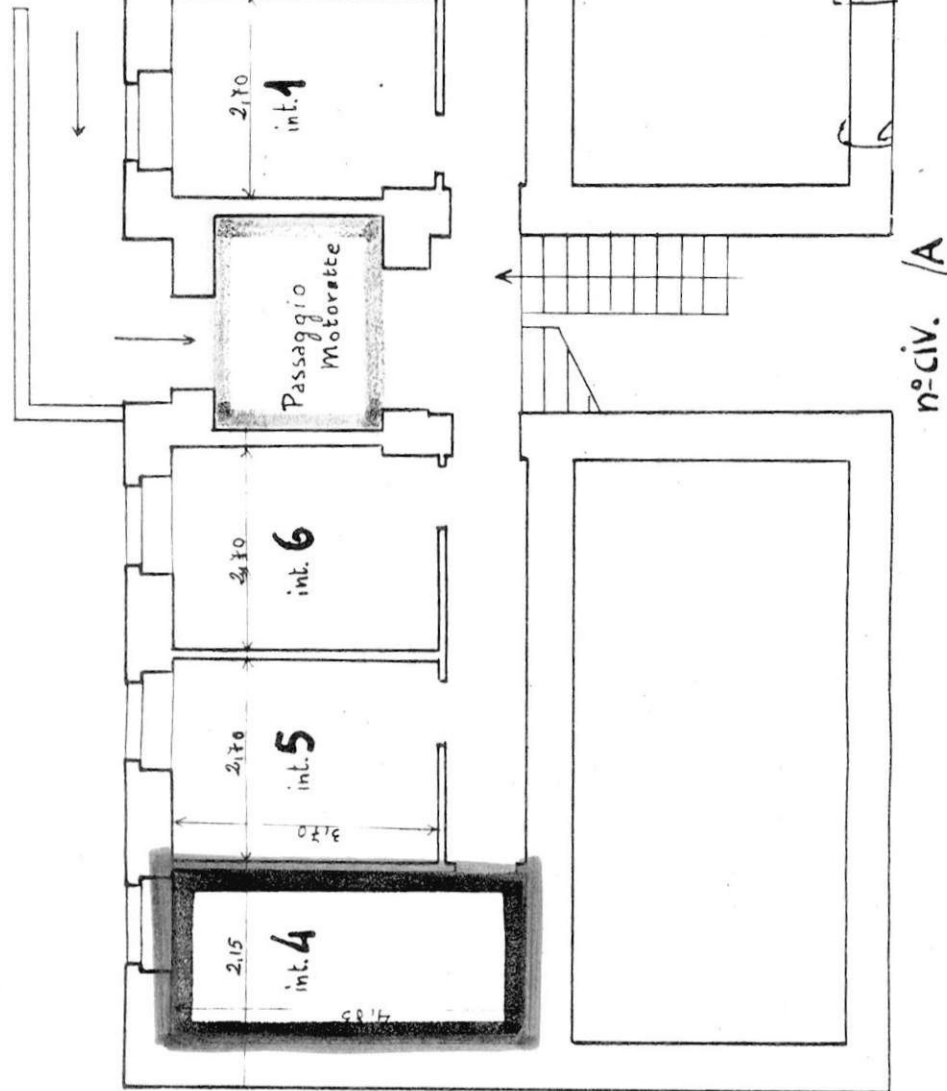


n° civ. / A

PIAZZALE

1070

ALLEGATO C

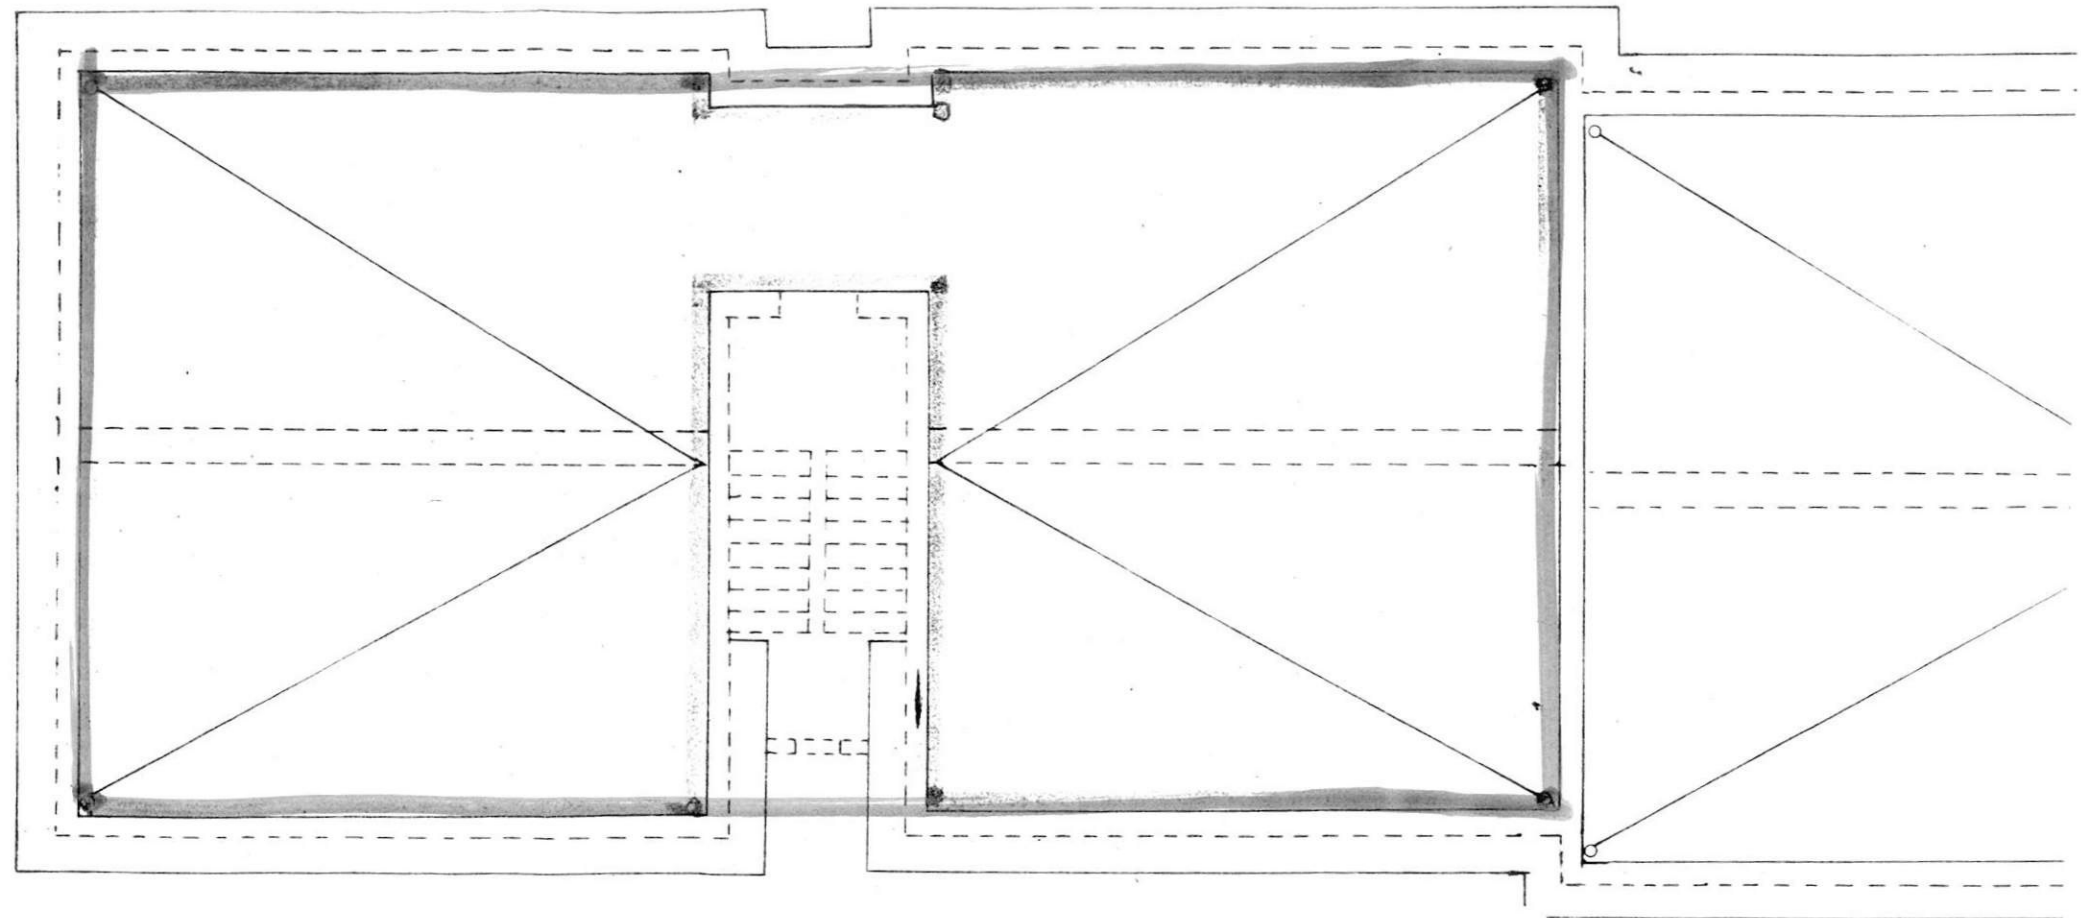

RISCATTO



Scala 1:500

Comune di Mesagne
Provincia di BRINDISI
CANTIERE N° 11081
Fabbricato Unico
Località
Via per Torre S. Susanna

100,00

Proprietà Simone Murri

ALLEGATO D

Proprietà:

I.N.A. CASA

STRADA DI CAMPAGNA

97,70

15,40

51,00

Strada Interna

92,00

VIA TORRE S. SUSANNA

De allegare al Mod. I.C. 253

Strada P.R.

84,60

68,85

Proprietà I.A.C.P.

Proprietà Carrozzo Antonietta

