

ISTITUTO AUTONOMO PER LE CASE POPOLARI
DELLA PROVINCIA DI BRINDISI

-----ooOoo-----

PROT. N. 8566

Brindisi, li 28 OTT. 1981

- ALL'UFFICIO TECNICO ERARIALE

BRINDISI

OGGETTO: Legge 8/8/1977, n. 513 e 5/8/1978, n. 457 - Richiesta deter-
minazione del valore venale degli alloggi costruiti ai sensi
della legge 142-61-460 con 1/100 rione ---
Via Polle lotto e cant. 997 scala B piano 1
int. 1 Sig. M. Hase Raffaele

In relazione a quanto stabilito dall'art. 28/513 e dell'art.
52/457, si prega Codesto Spett.le Ufficio Tecnico Erariale voler pro-
cedere alla determinazione del valore venale della unità immobiliare,
senza tenere conto delle migliorie apportate dall'assegnatario.



IL PRESIDENTE

(Nichele NARCISI)

- UFFICIO TECNICO ERARIALE BRINDISI -

8566

18 MAG. 1982

PROT. N. 3495/792

Brindisi, li 14 MAG. 1982

- ALL'ISTITUTO AUTONOMO CASE POPOLARI

BRINDISI

e p.c. INTENDENZA DI FINANZA - BRINDISI -

OGGETTO: Legge 8/8/1977, n. 513 e 5/8/1978, n. 457 - Valutazione del
lo immobile sopraindicato, richiesta dell'IACP di Brindisi,
ai sensi dell'art. 28/513 e 52/457.=

Con riferimento alle caratteristiche di cui all'allegato mo-
dello e a quelle desunte in luogo, ai sensi della legge di cui allo
oggetto si stima l'alloggio medesimo in L. 9.250.000=(novemi-
lioniduecèntocinquantamila) al netto delle migliorie apportate dall'as-
segnatario.=



L'INGEGNERE CAPO
(P.D. BATTISTA Dr. Ing. Carlo)

- B R I N D I S I -

IL PRESIDENTE
(Michele Narcisi)

1. Nails

ASSEGNATARI ALLOGGI EX INA-CASA A RISCATTO CON PATTO F.V.
IN TORRE S.S. - CANTIERE 997

N. 1	- TRUPPI	ALFONSO
" 2	SIMONE	PIETRO
" 3	BIANCO	VINCENZO
" 4	VOLPE	VALENTINO
" 5	MANCARELLA	EGIDIO
" 6	SANASI	LUCA
" 7	TAVERI	ONOFRIO

38

ELEMENTI DI INDIVIDUAZIONE DELL'UNITA' IMMOBILIARE

ASSEGNATARIO..... TRUPPI ALFONZO
COMUNE DI..... TORRE S. SUSANNA quartiere..... /
Lotto-Cantiere..... 997/L Via..... GIOTTO Civ. 3
Palazzina..... FAB. 2 Scala..... B Piano..... 1° Int. 4°
ALLOGGIO di n. ... 3 stanze utili oltre gli accessori.

IN CATASTO E.U. - L'alloggio é riportato alla Partita..... 1526 Foglio
di mappa..... 35 Part. 2036 sub. ... 4 Categ. A/2 classe..... 2°
consistenza catastale vani..... 5,50 Rendita Catastale Lit. 770
BOX - GARAGE - E' riportato in C.E.U. alla Partita..... Foglio
di mappa..... Part. sub..... Categ. Classe.....
consistenza catastale Mq. Rendita Catastale Lit.....

CONFINANTI ALLOGGIO

NORD..... VANO SCALA - APPARTAMENTO INT. 3°
EST..... LATO VIA R. SANZIO
SUD..... PROPRIETA' COMUNALE
OVEST..... PROPRIETA' COMUNE
CONFINANTI SCANTINATO - BOX

NORD.....
EST.....
SUD.....
OVEST.....

CONFINANTI LOCALE COMUNE

NORD.....
EST.....
SUD.....
OVEST.....

PARTI ED AREE CONDOMINIALI:
..... VANO SCALA - TERRAZZO
.....

PARTI ED AREE INDIVIDUALI:
.....
.....

AREA CONSORTILE:
..... AREA COMUNE AI FAB. 1 E 2 CIRCOSCRITTA IN
..... TINTA GIALLE COME ALLEGATO IN CONTRATTO.
.....

Stefano Givaro
II TECNICO INCARICATO

Comune di ~~PTOP. COMITALE~~

Provincia di ~~PTOP. COMITALE~~

CANTIERE ~~N. 511~~

Fabbricato ~~2~~

Località

Via Giotto

PIANO PRIMO


LOCAZIONE

Int.3 - Zaccheria Antonio

Int.4 - Truppi Alfonso

ALL. A

Via R. Sanzio

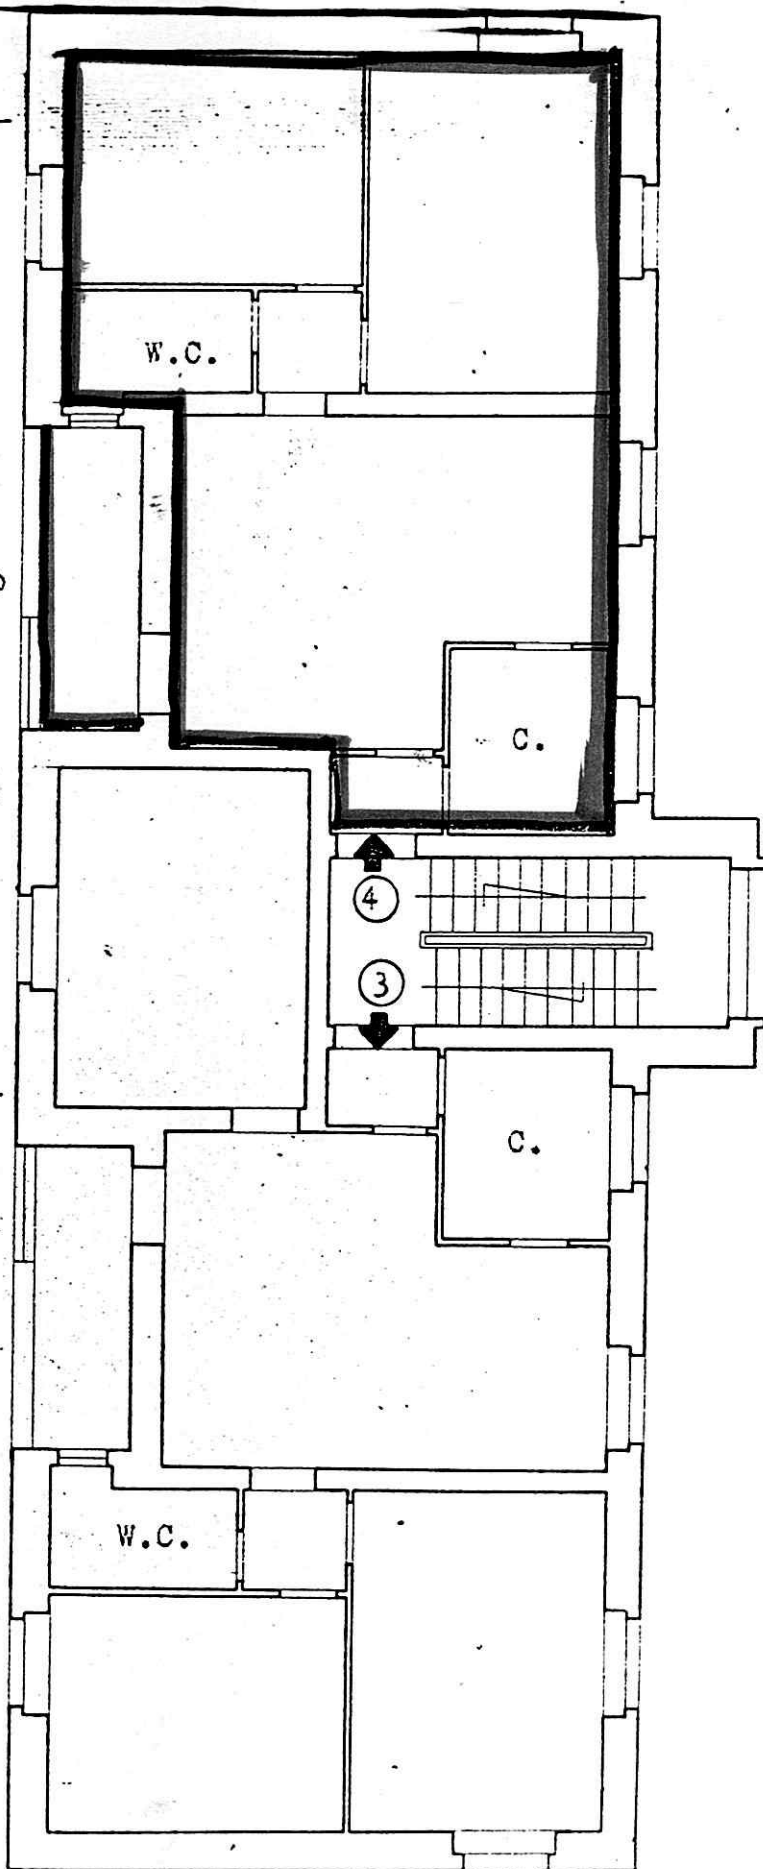

prop. COMUNE

Comune di Torre S. Susanna

Provincia di Brindisi

CANTIERE N. 997

Fabbricato 2

Località

Via Giotto

PIANO ATTICO

Terrazzo adibito

a stenotico comune

ALL. B

