
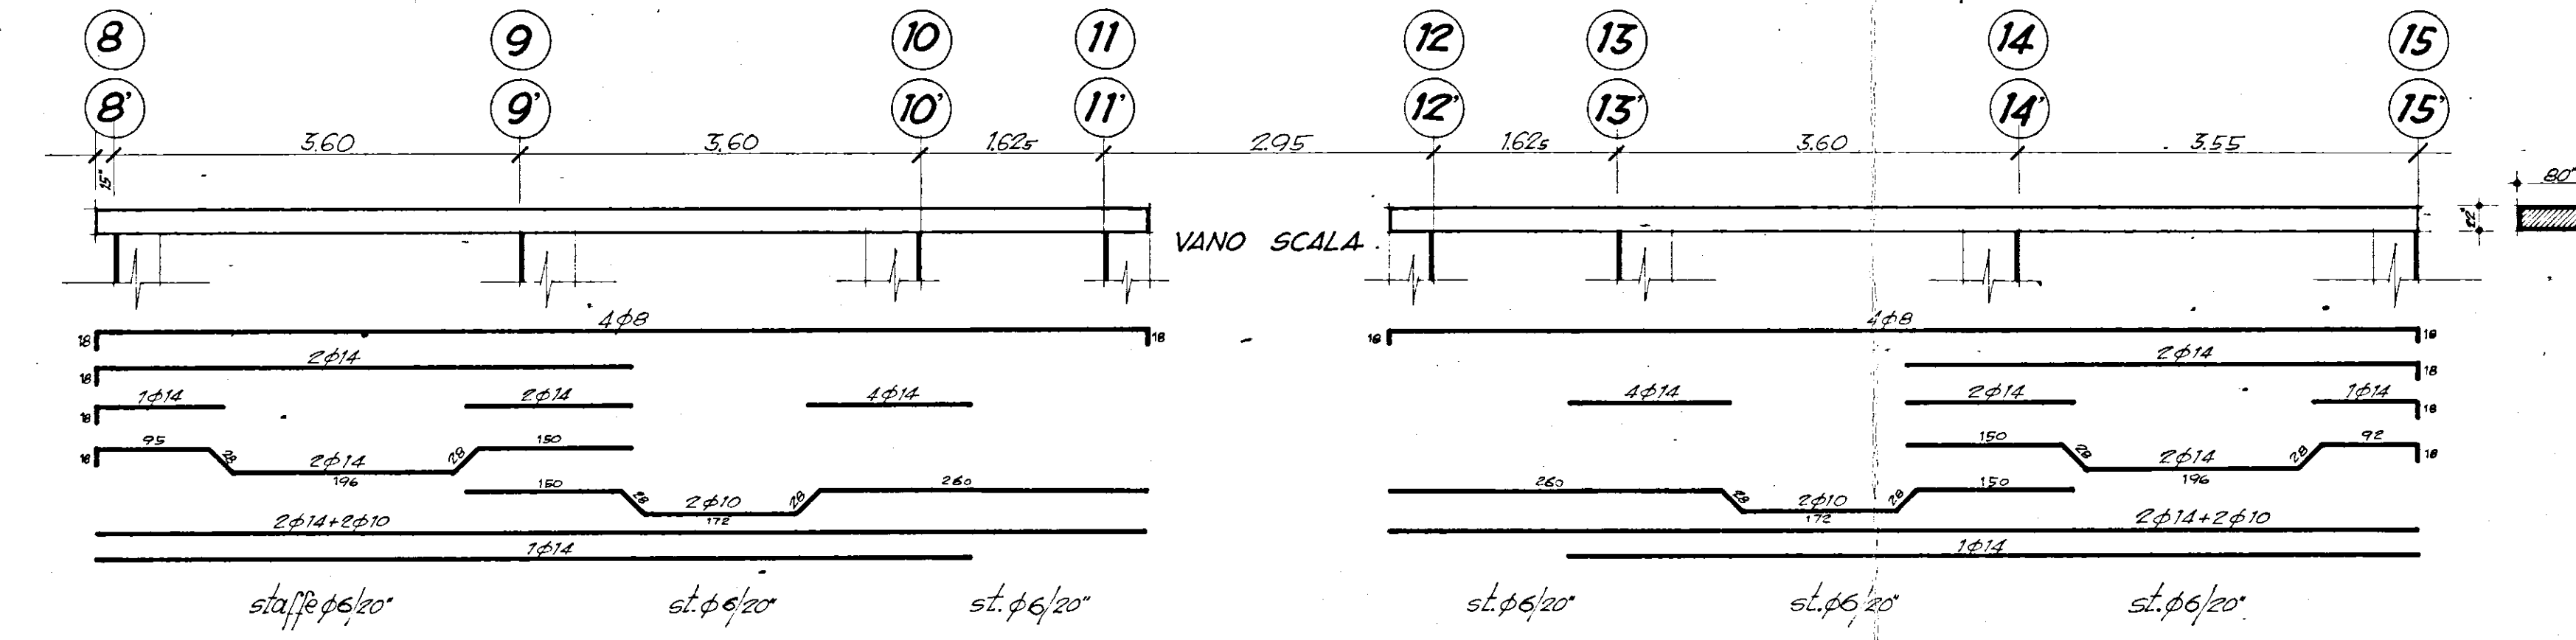
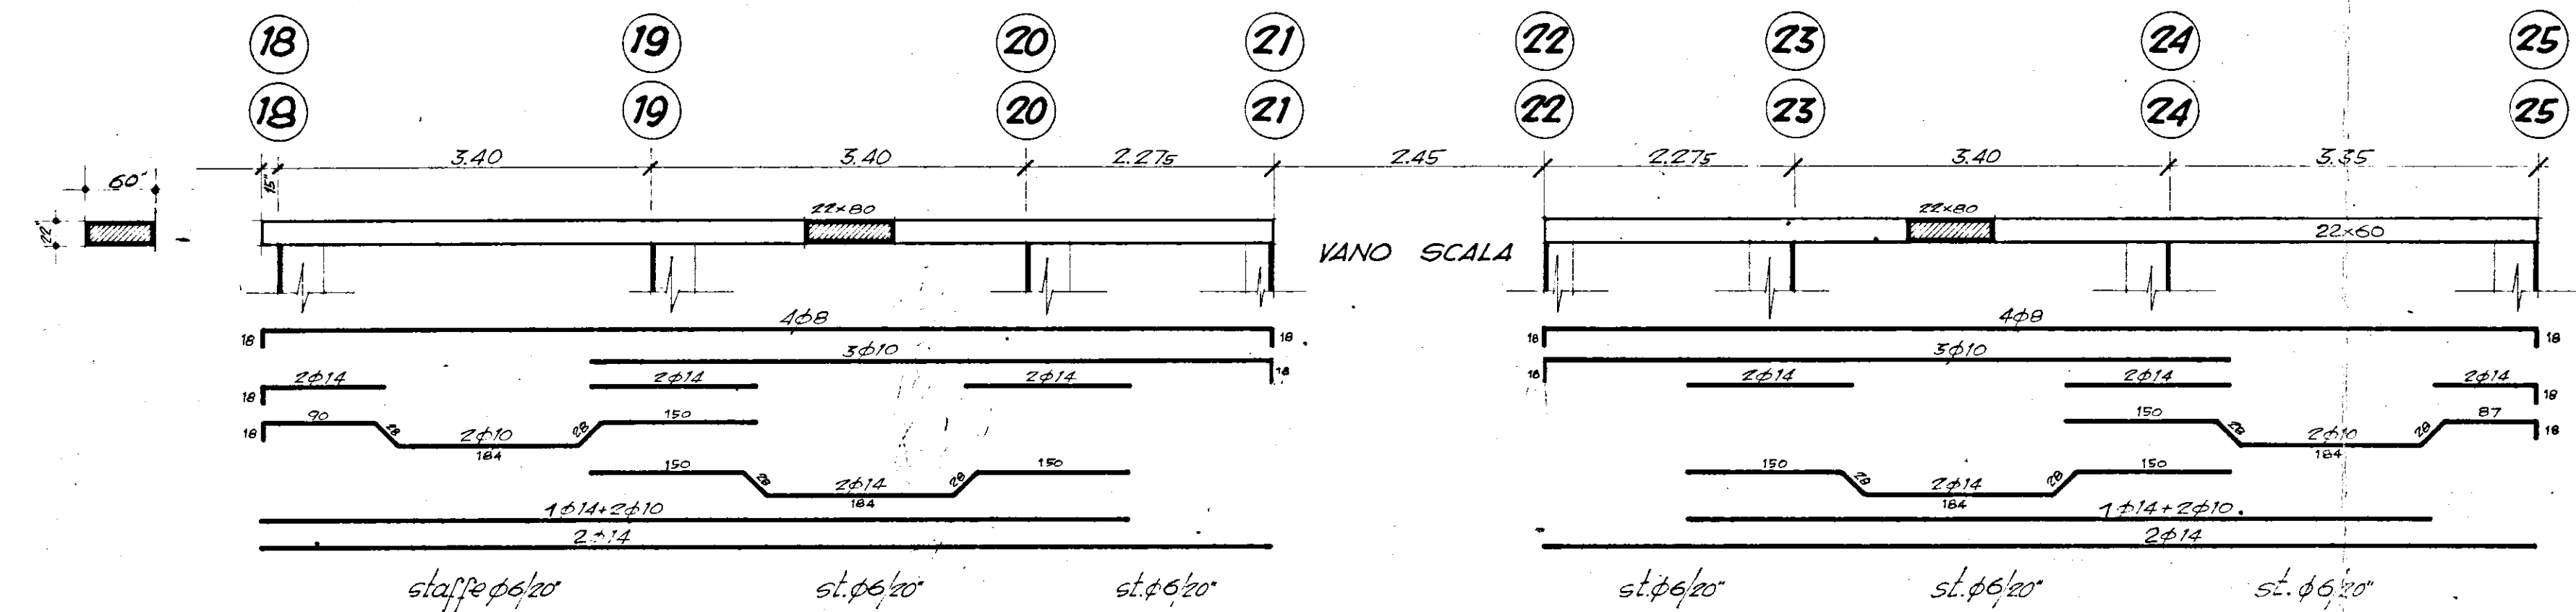


IMPRESA CORRADO, BRINDISI, CORSO ROMA 101
INTERVENTO 567
QUARTIERE S. ELIA BRINDISI
EDIFICI TIPO 6B-7B


ARMATURA TRAVI PIANO TIPO

Disegni in scala 1:50

Brindisi, Aprile 1969

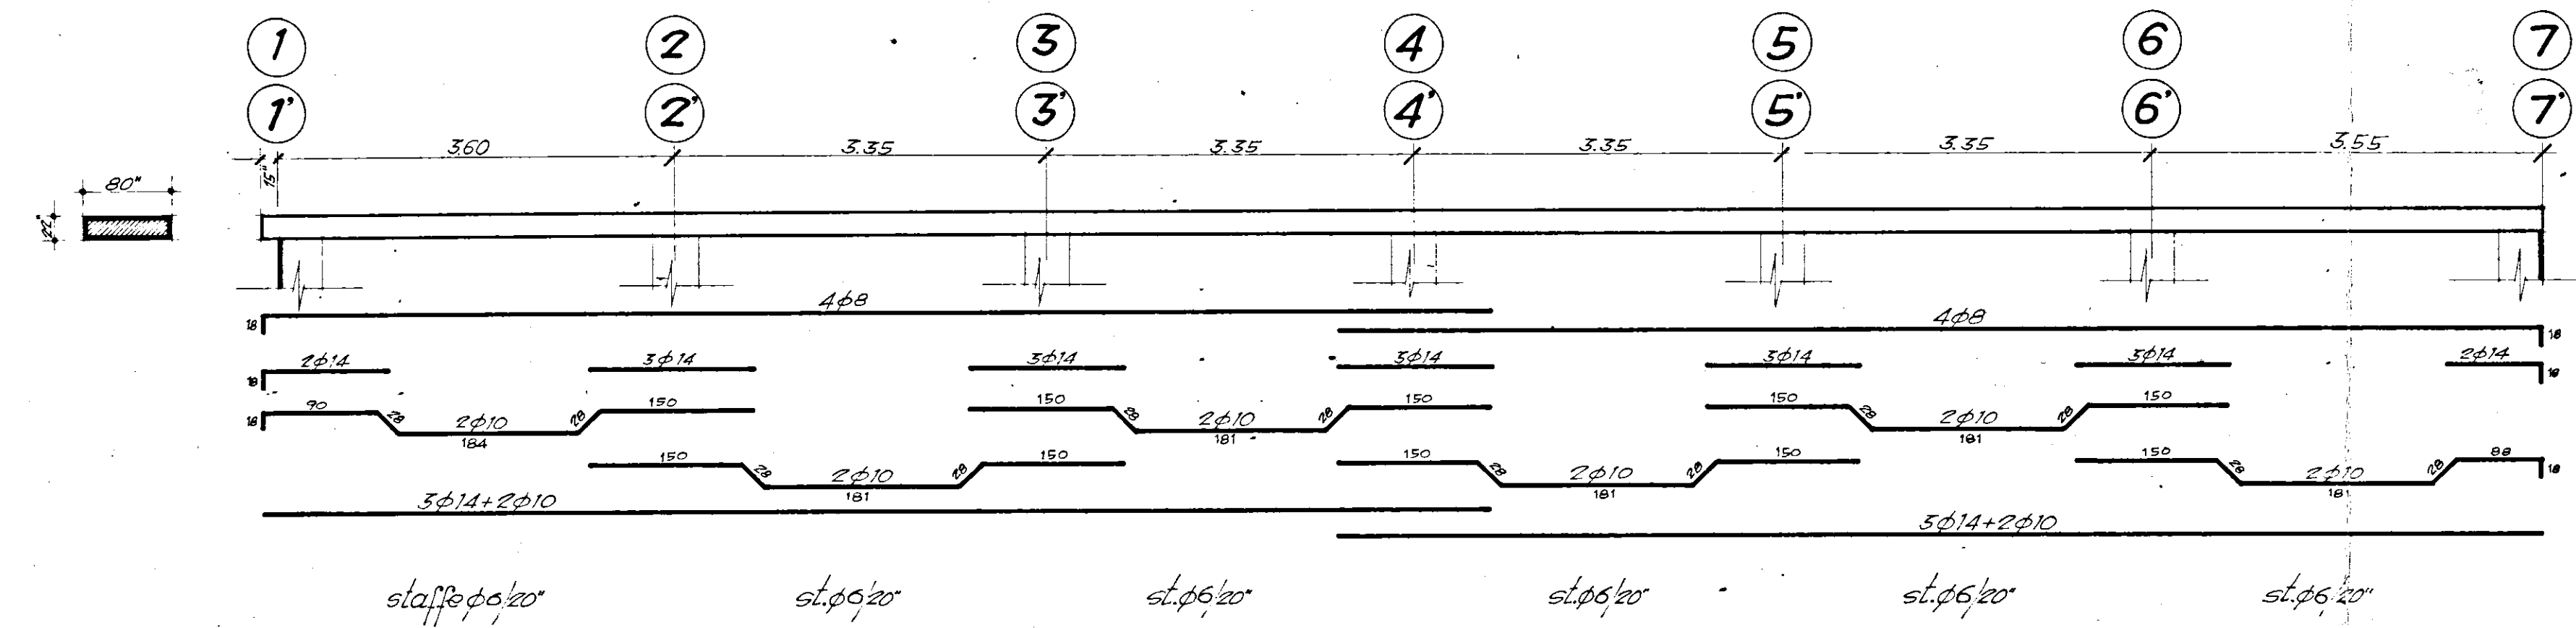

TRAVI DI GIUNTO E DI TESTATA

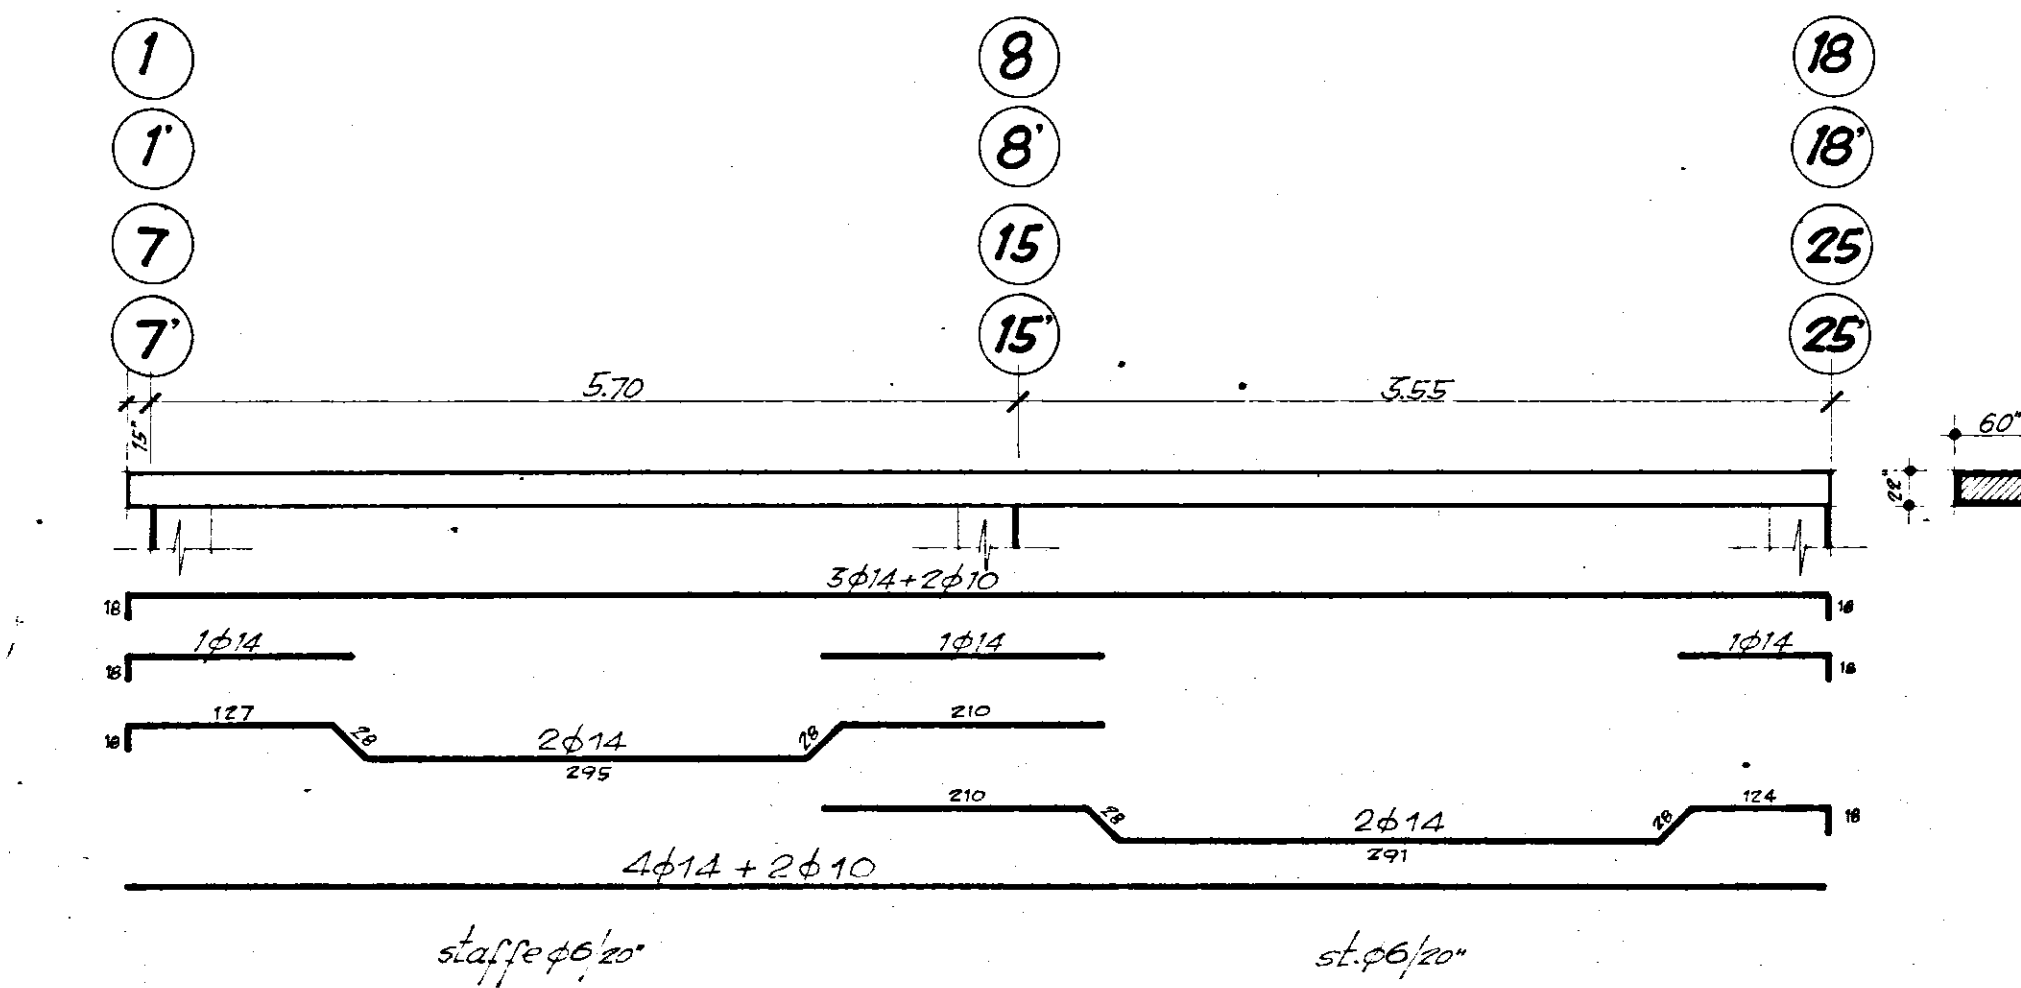

ARMATURA BALCONI PARTICOLARI IN SCALA 1:25

