


Scala 1:2000

Stralcio planimetrico così come è rappresentato nel P.A.G.


IL TECNICO COMUNALE  
*Manfrotto*

*Tommaso*

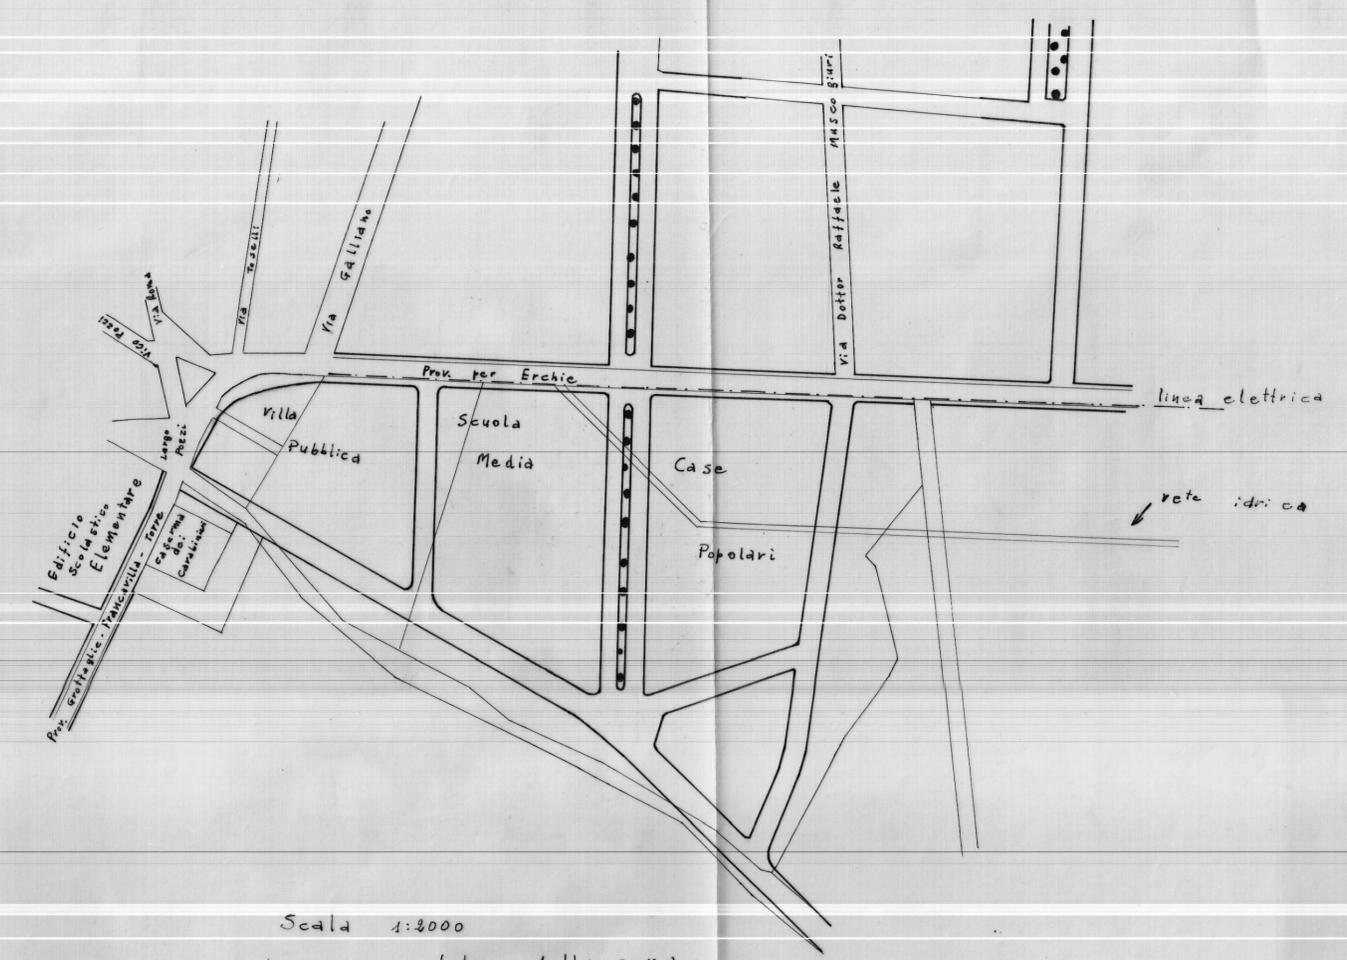

Scala 1:2000

Sistemazione futura della zona

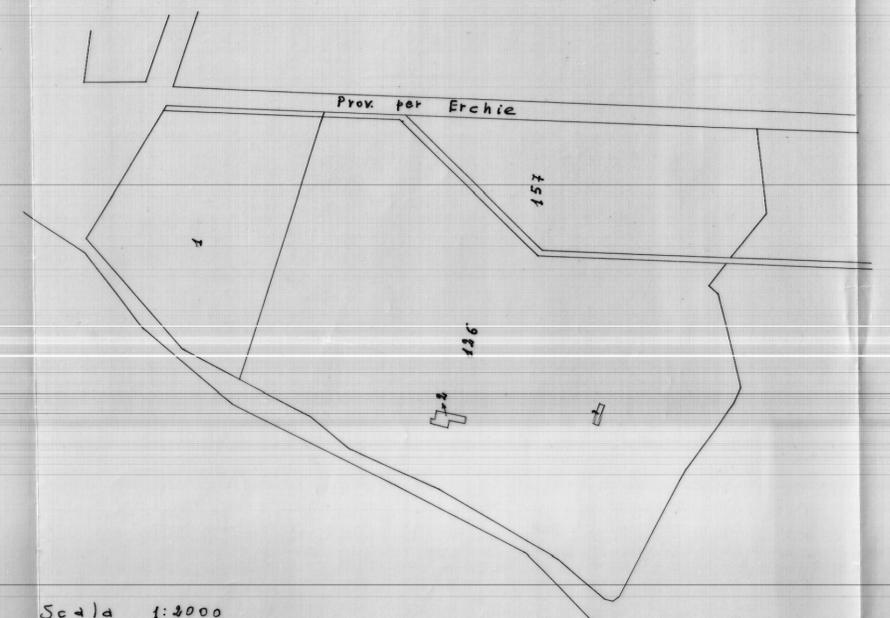

Scala 1:2000

Estratto del foglio 12 del Catasto Terreni.