


ISTITUTO AUTONOMO CASE POPOLARI PER LA PROVINCIA DI BRINDISI


PROGETTO DI CASE POPOLARI IN BRINDISI

PROSPETTI E SEZIONE - SCALA 1:100


PROSPETTO PRINCIPALE

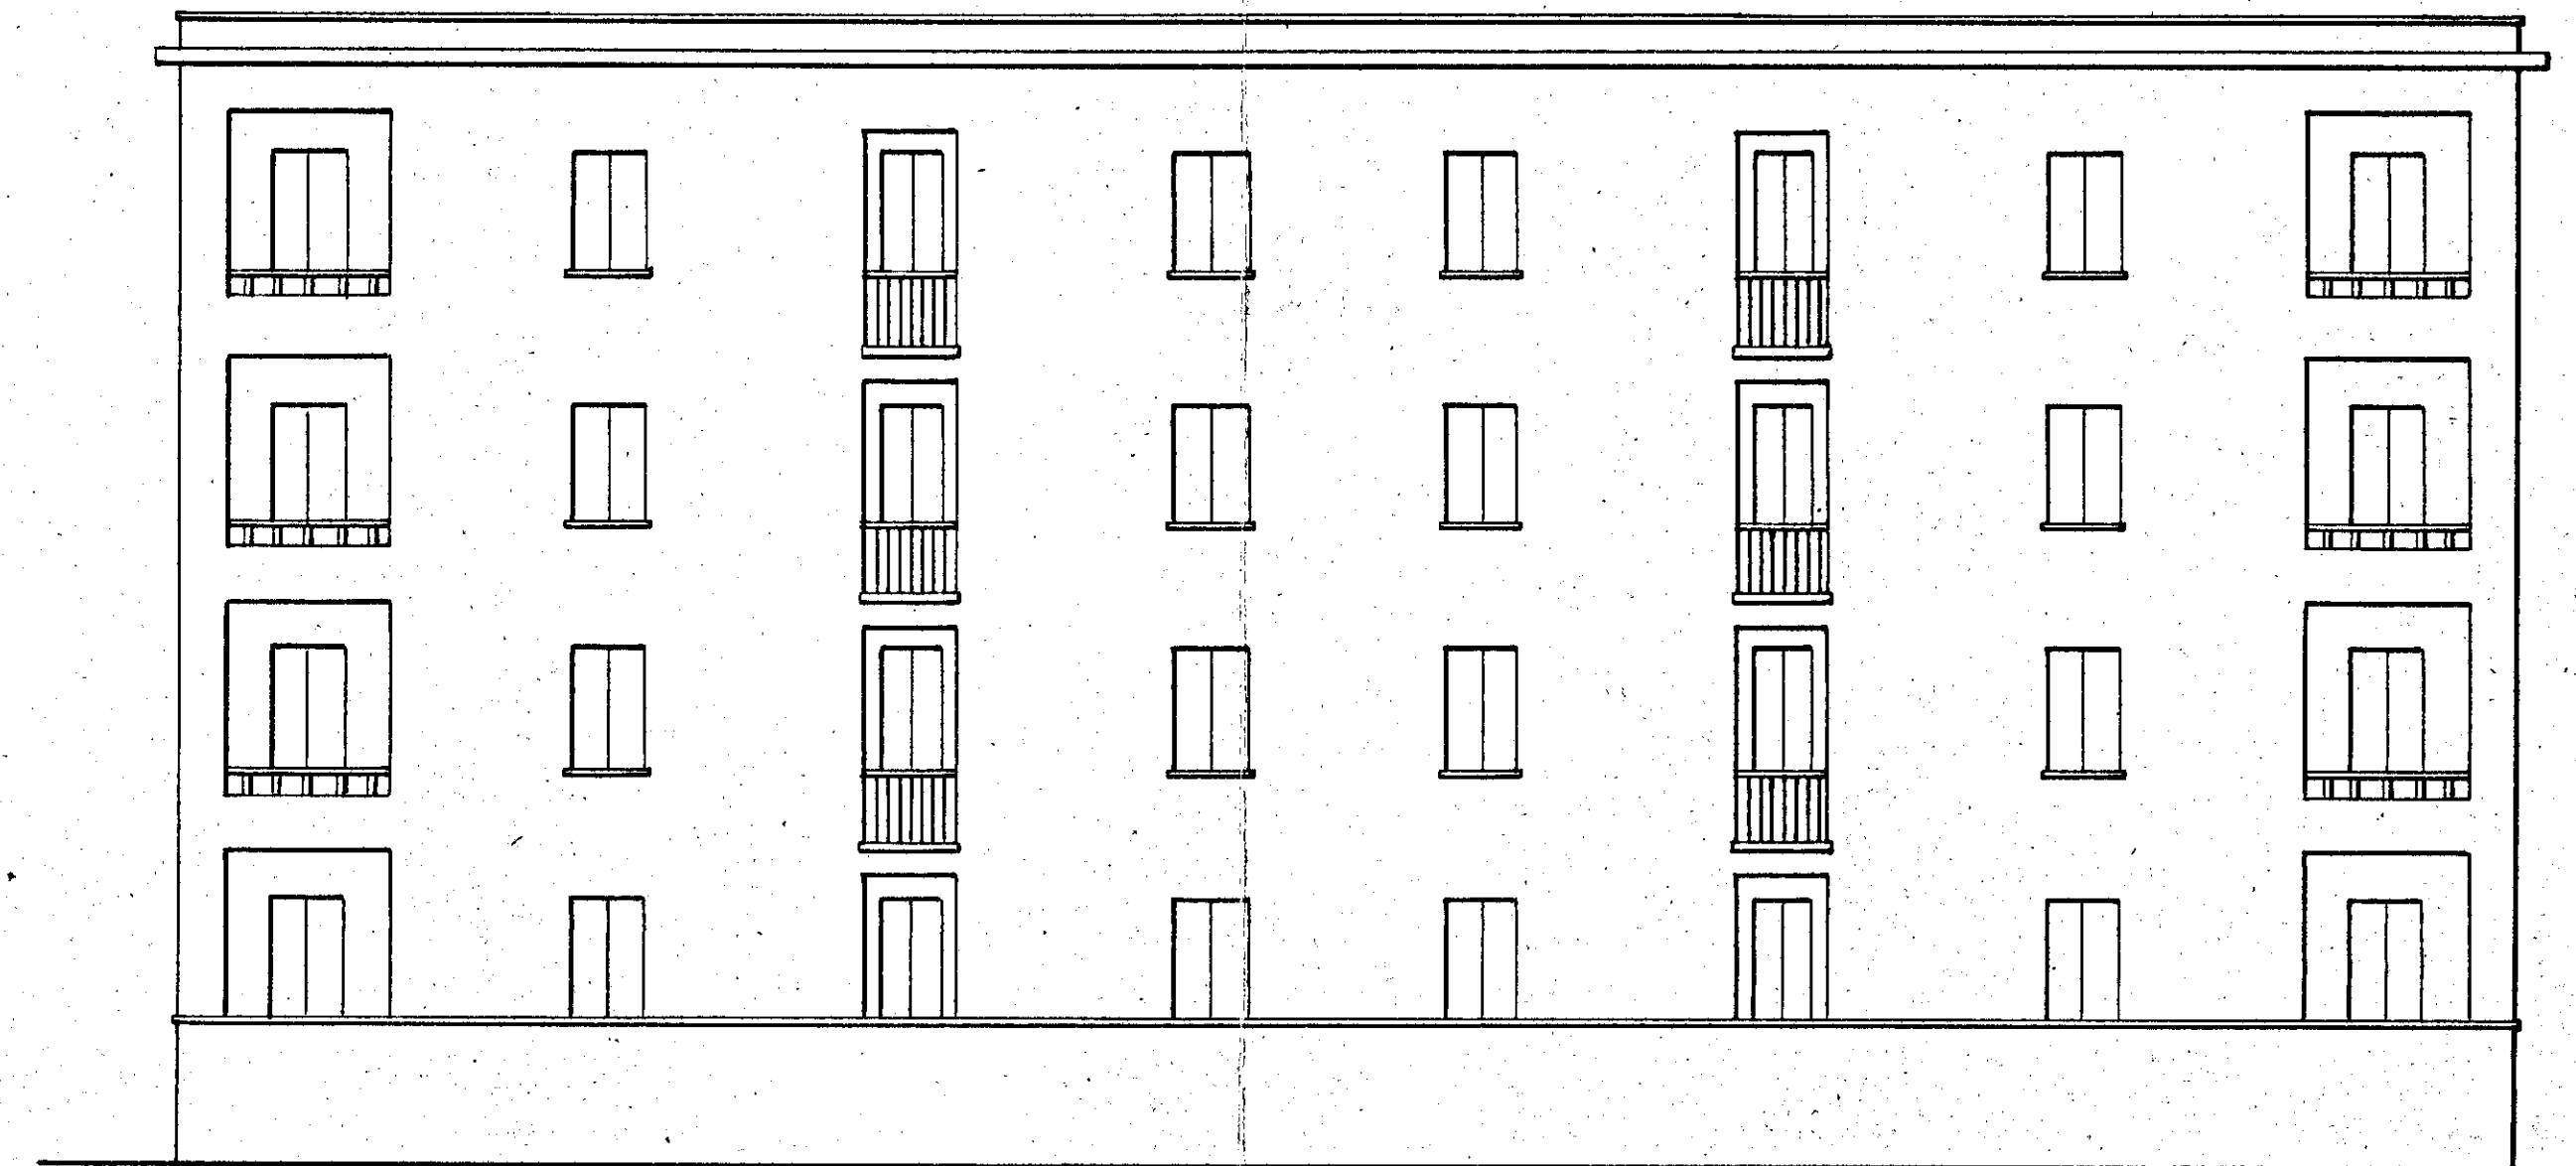

PROSPETTO LATERALE

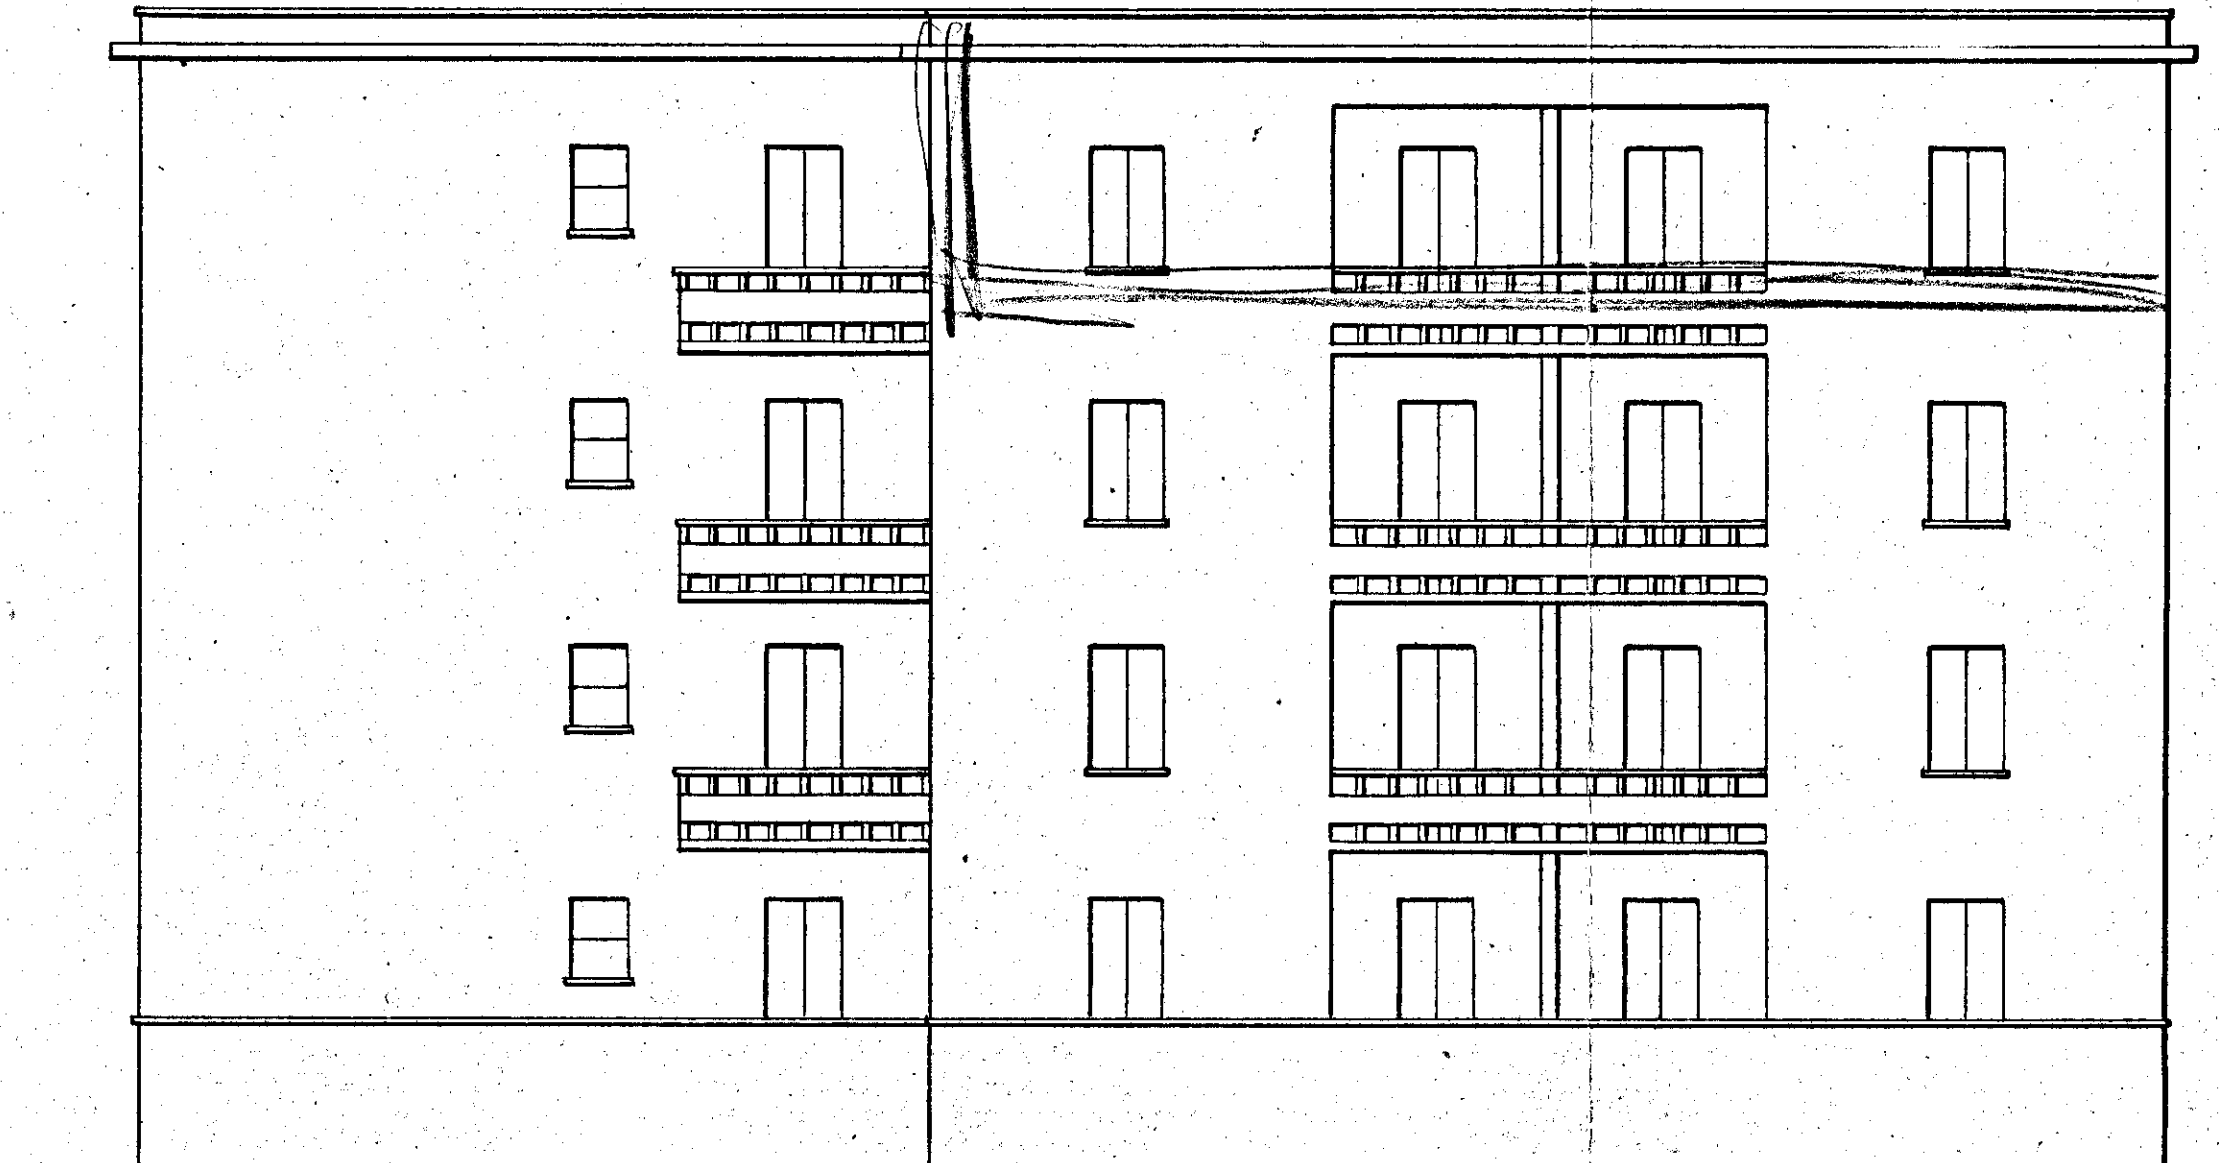

FIANCO

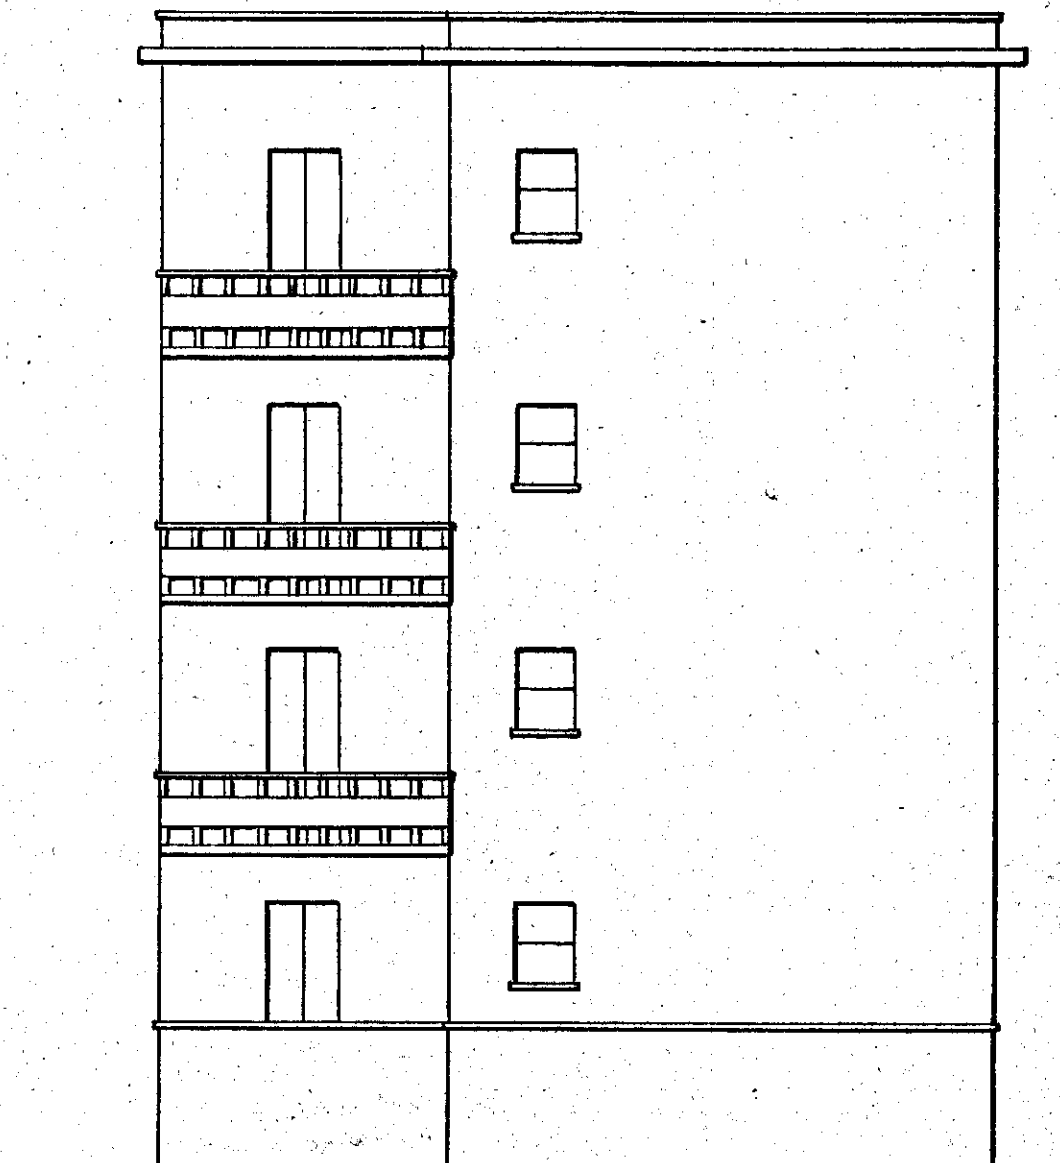

SEZIONE A-B

