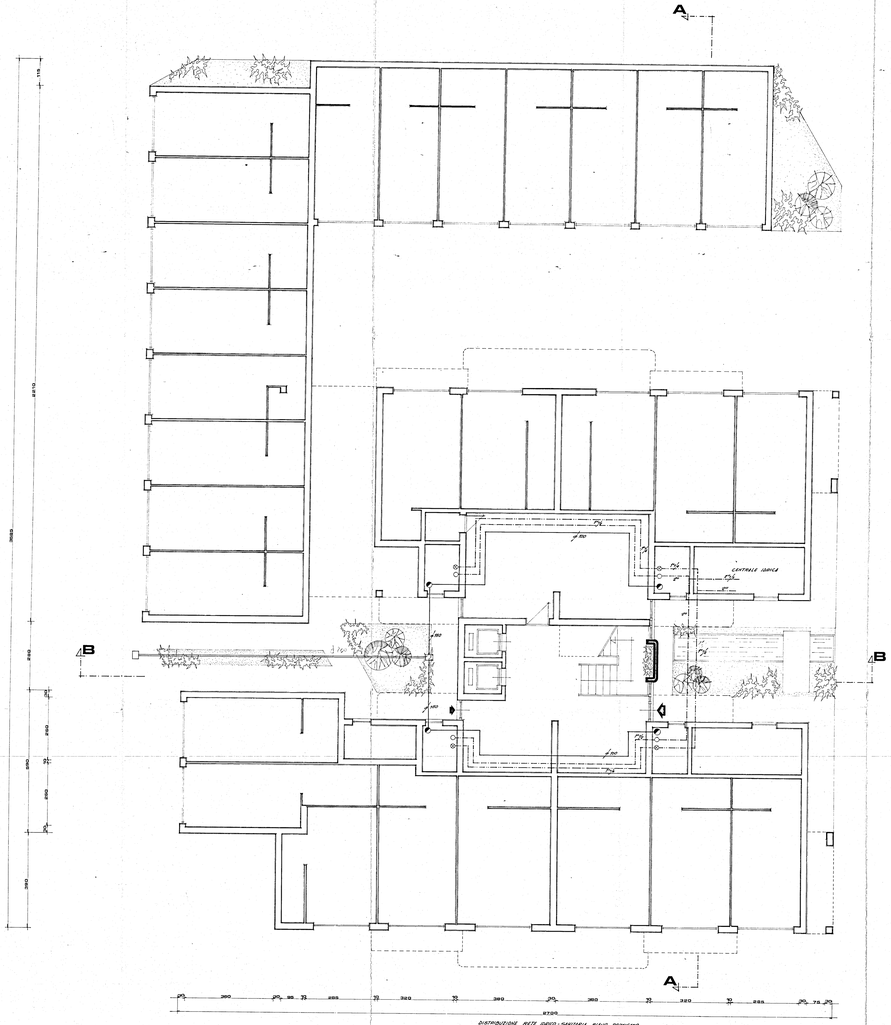

DISTRIBUZIONE RETE IDRICO-SANITARIA PIANO PORTICATO
LOTTO 27

COLONNA IDRICA 1-2-3- PIANO
" " " 4-5-6-7- PIANO
RETE IDRICA " " "
" " 1-2-3 PIANO
RETE FOGNANTE IN POLIETILENE
" " " IN GRES
COLONNA FOGNANTE
POZZETTO IMPRESCINDIBILE ESTERNO

SCHEMA IMPIANTO IDRICO
LOTTO 27

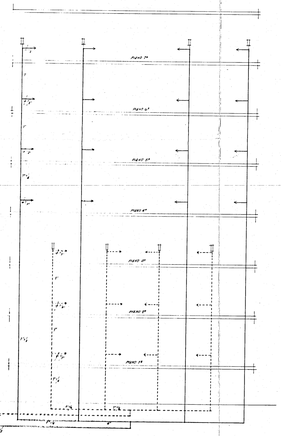

SCHEMA IMPIANTO FOGNANTE
LOTTO 27

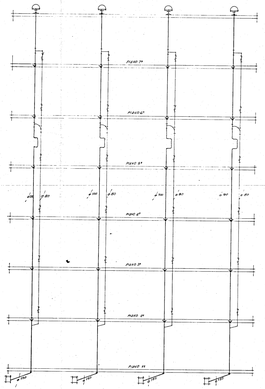

SCHEMA IMPIANTO ANTINCENDIO
LOTTO 27

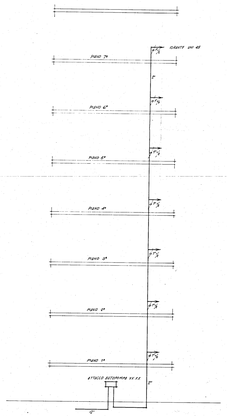

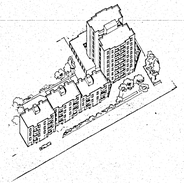

I.A.C.P.
brindisi

opere connesse per la realizzazione di edifici residenziali nel comune di brindisi in attuazione del piano di cui alle leggi 27-05-2-30
legge n. 457 del 5-8-1978
delibera n. 607 del 5-5-1981

TAV. F 3

DISTRIBUZIONE RETE PIANO PORTICO
SCHEMI VERTICALI ED IMPIANTO ANTINCENDIO LOTTO 27

scala 1:50

tipo

data
aprile 1982

il progettista
libero professionale architetto

il committente
de.ge.co. s.r.l.