


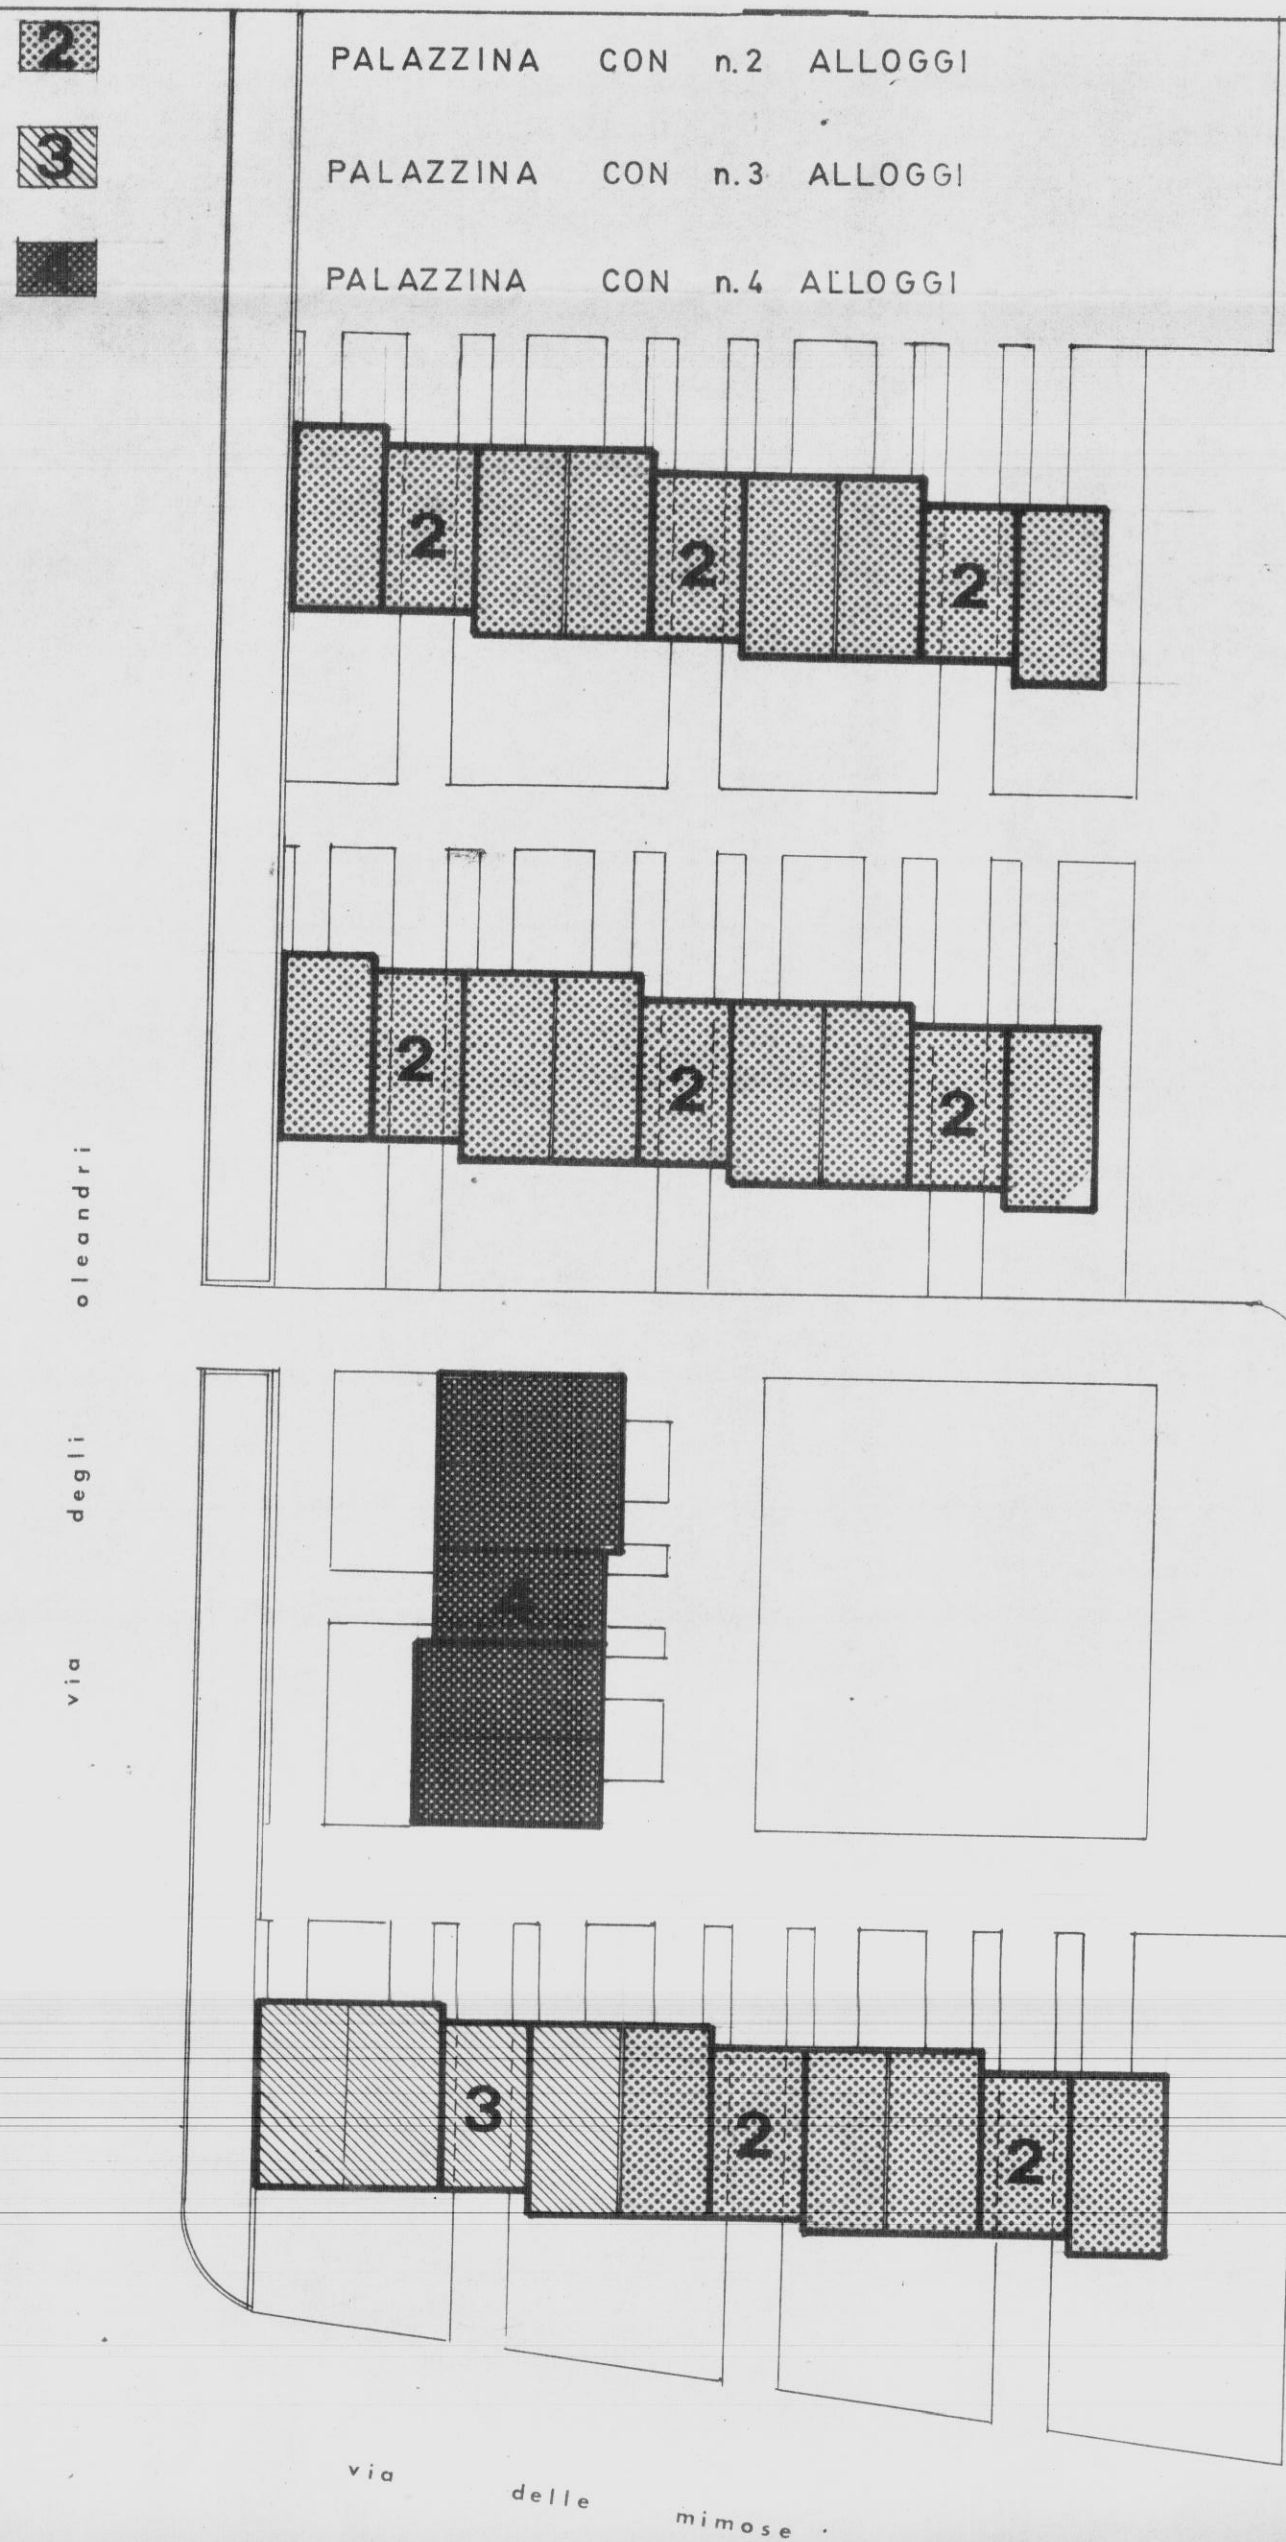

STUDIO TECNICO
JURILLI ING. GIUSEPPE
BRINDISI - Termini 4/a - L. 22074

ISTITUTO AUTONOMO PER LE CASE POPOLARI
DELLA PROVINCIA DI BRINDISI

LAVORI PER LA COSTRUZIONE DI 4 PALAZZINE COM-
PRENDENTI 123 ALLOGGI PER AGRICOLTORI IN BOM-
BARDI QUARTIERE "LA ROSA"

PIANTA CARPENTERIA 1° SOLAIO

IMPRESA: AMCRUSO ANTONIO - BRINDISI -


1999 30/12/1960 n.1676

5

SCALA: 1:50

DATA: GIUGNO 1971


DISSEGNAZIONE: R. G.

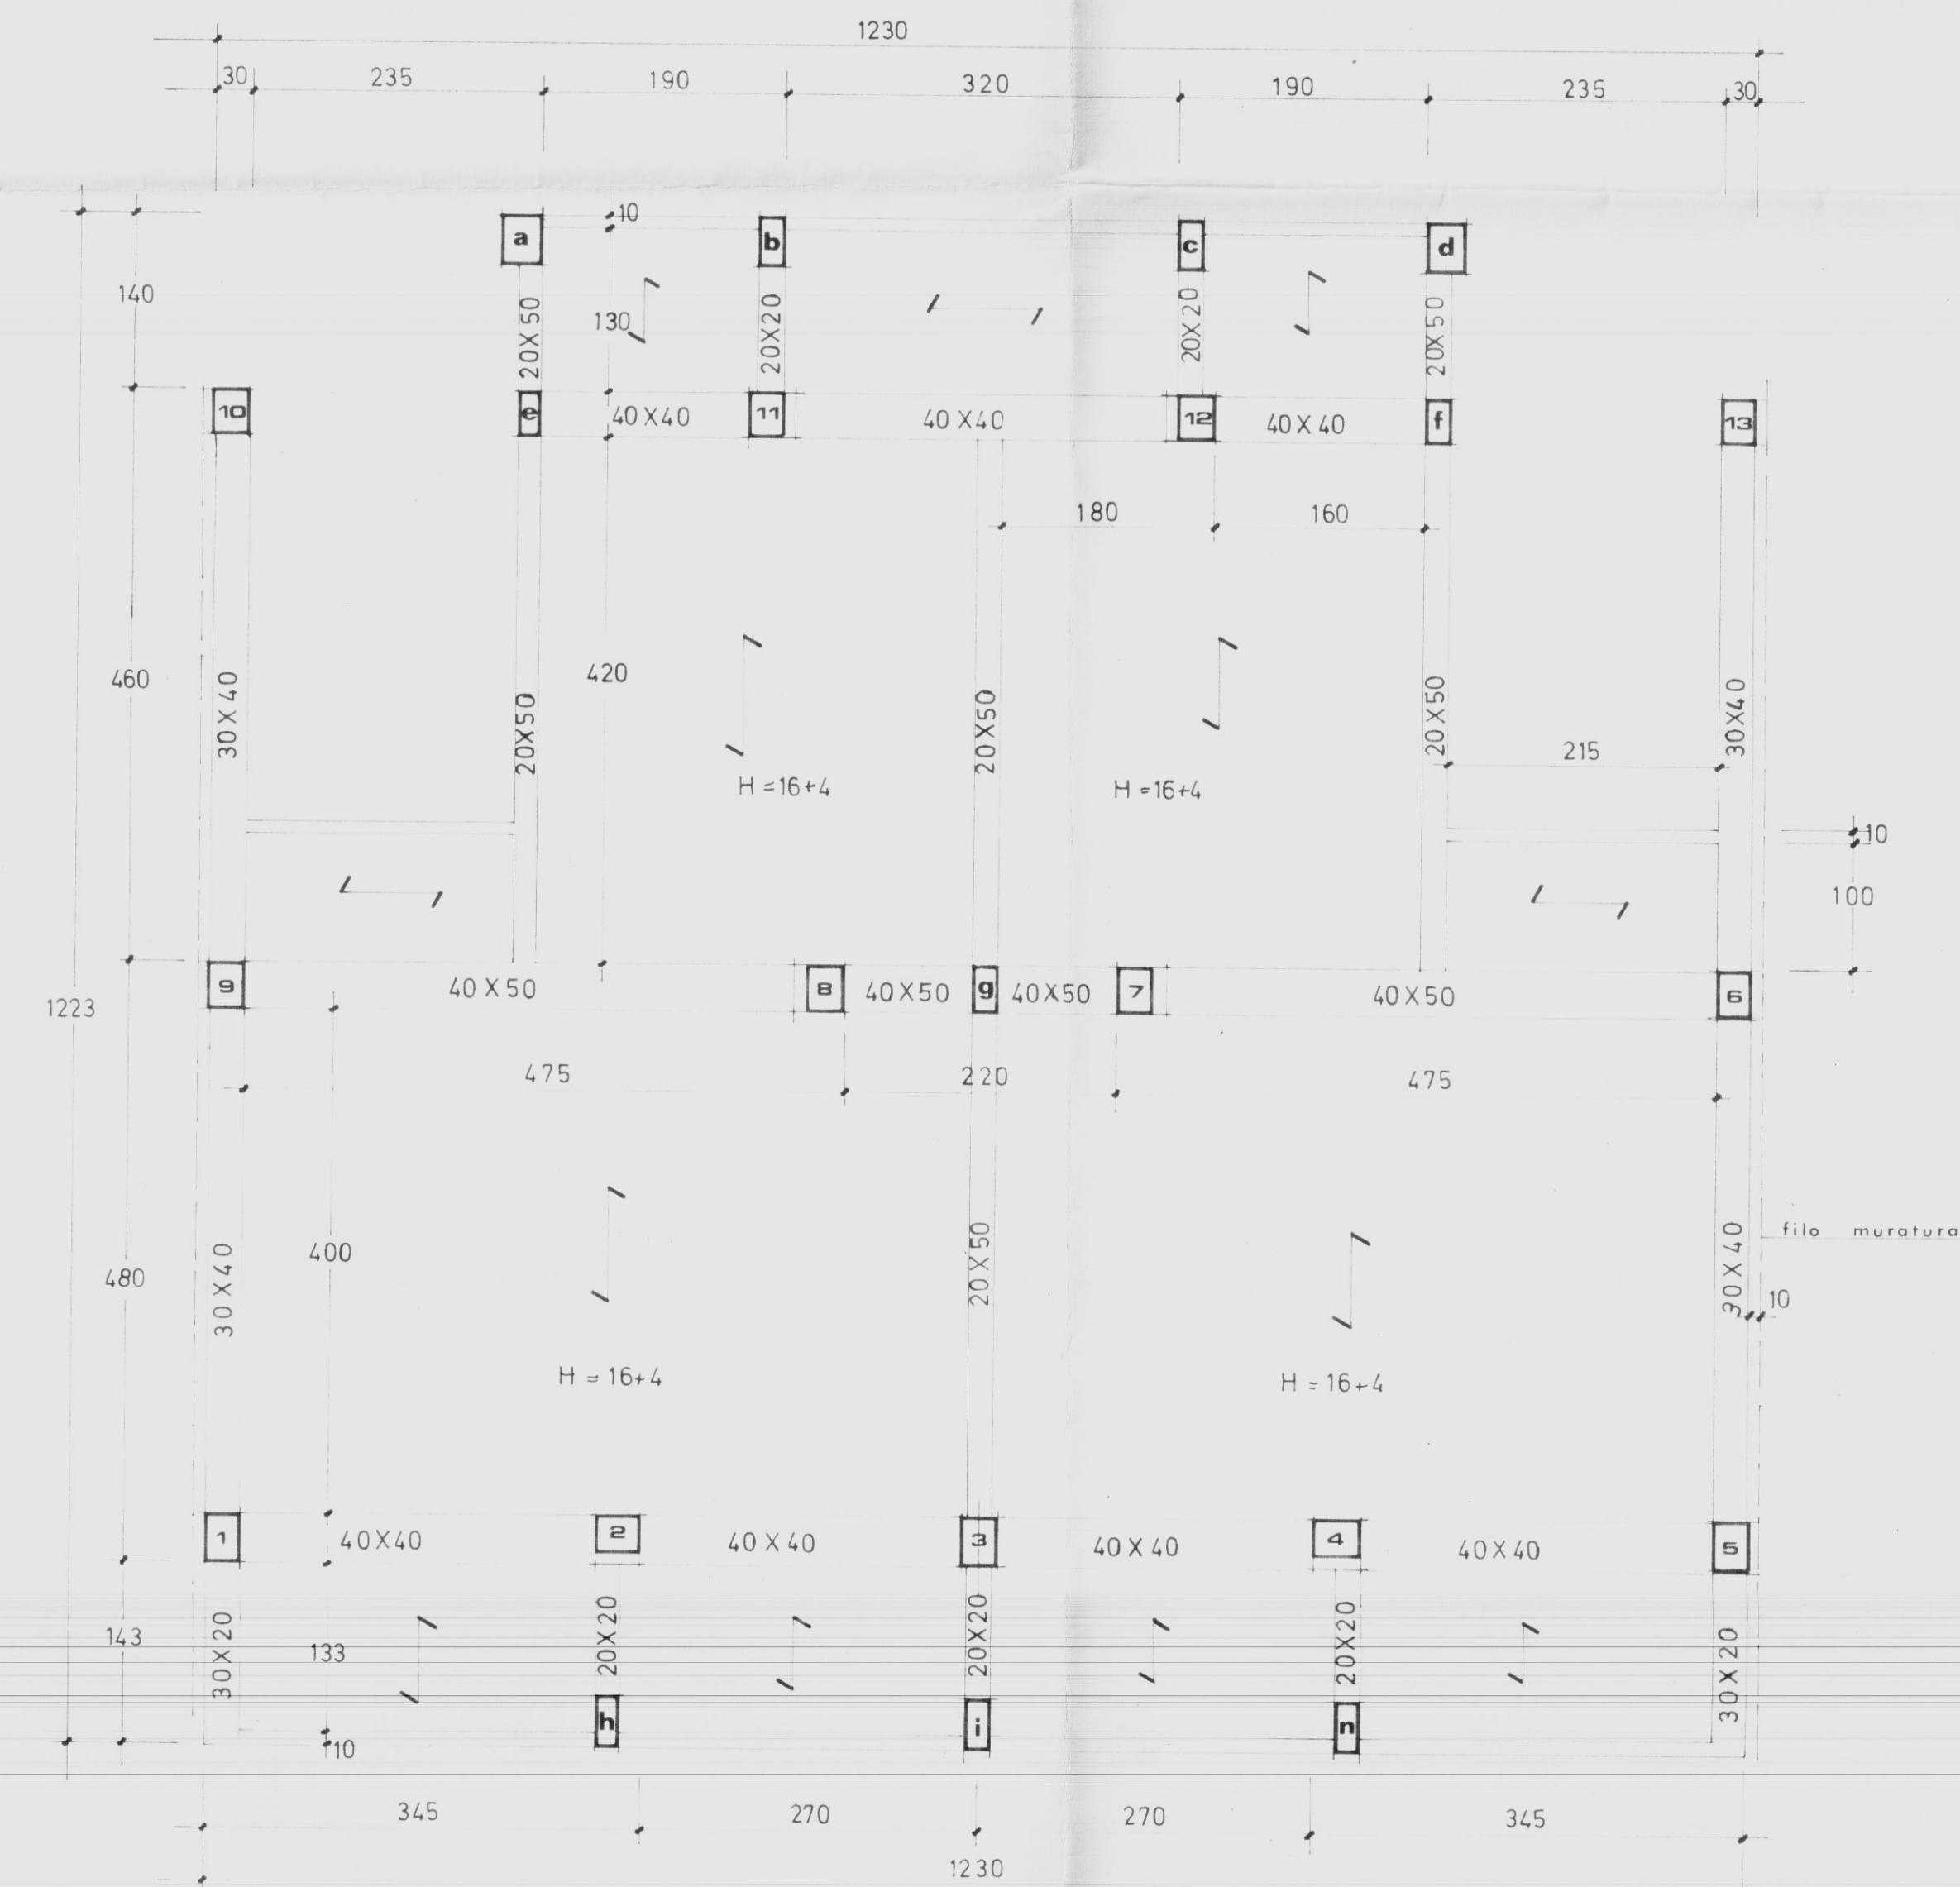

4



3

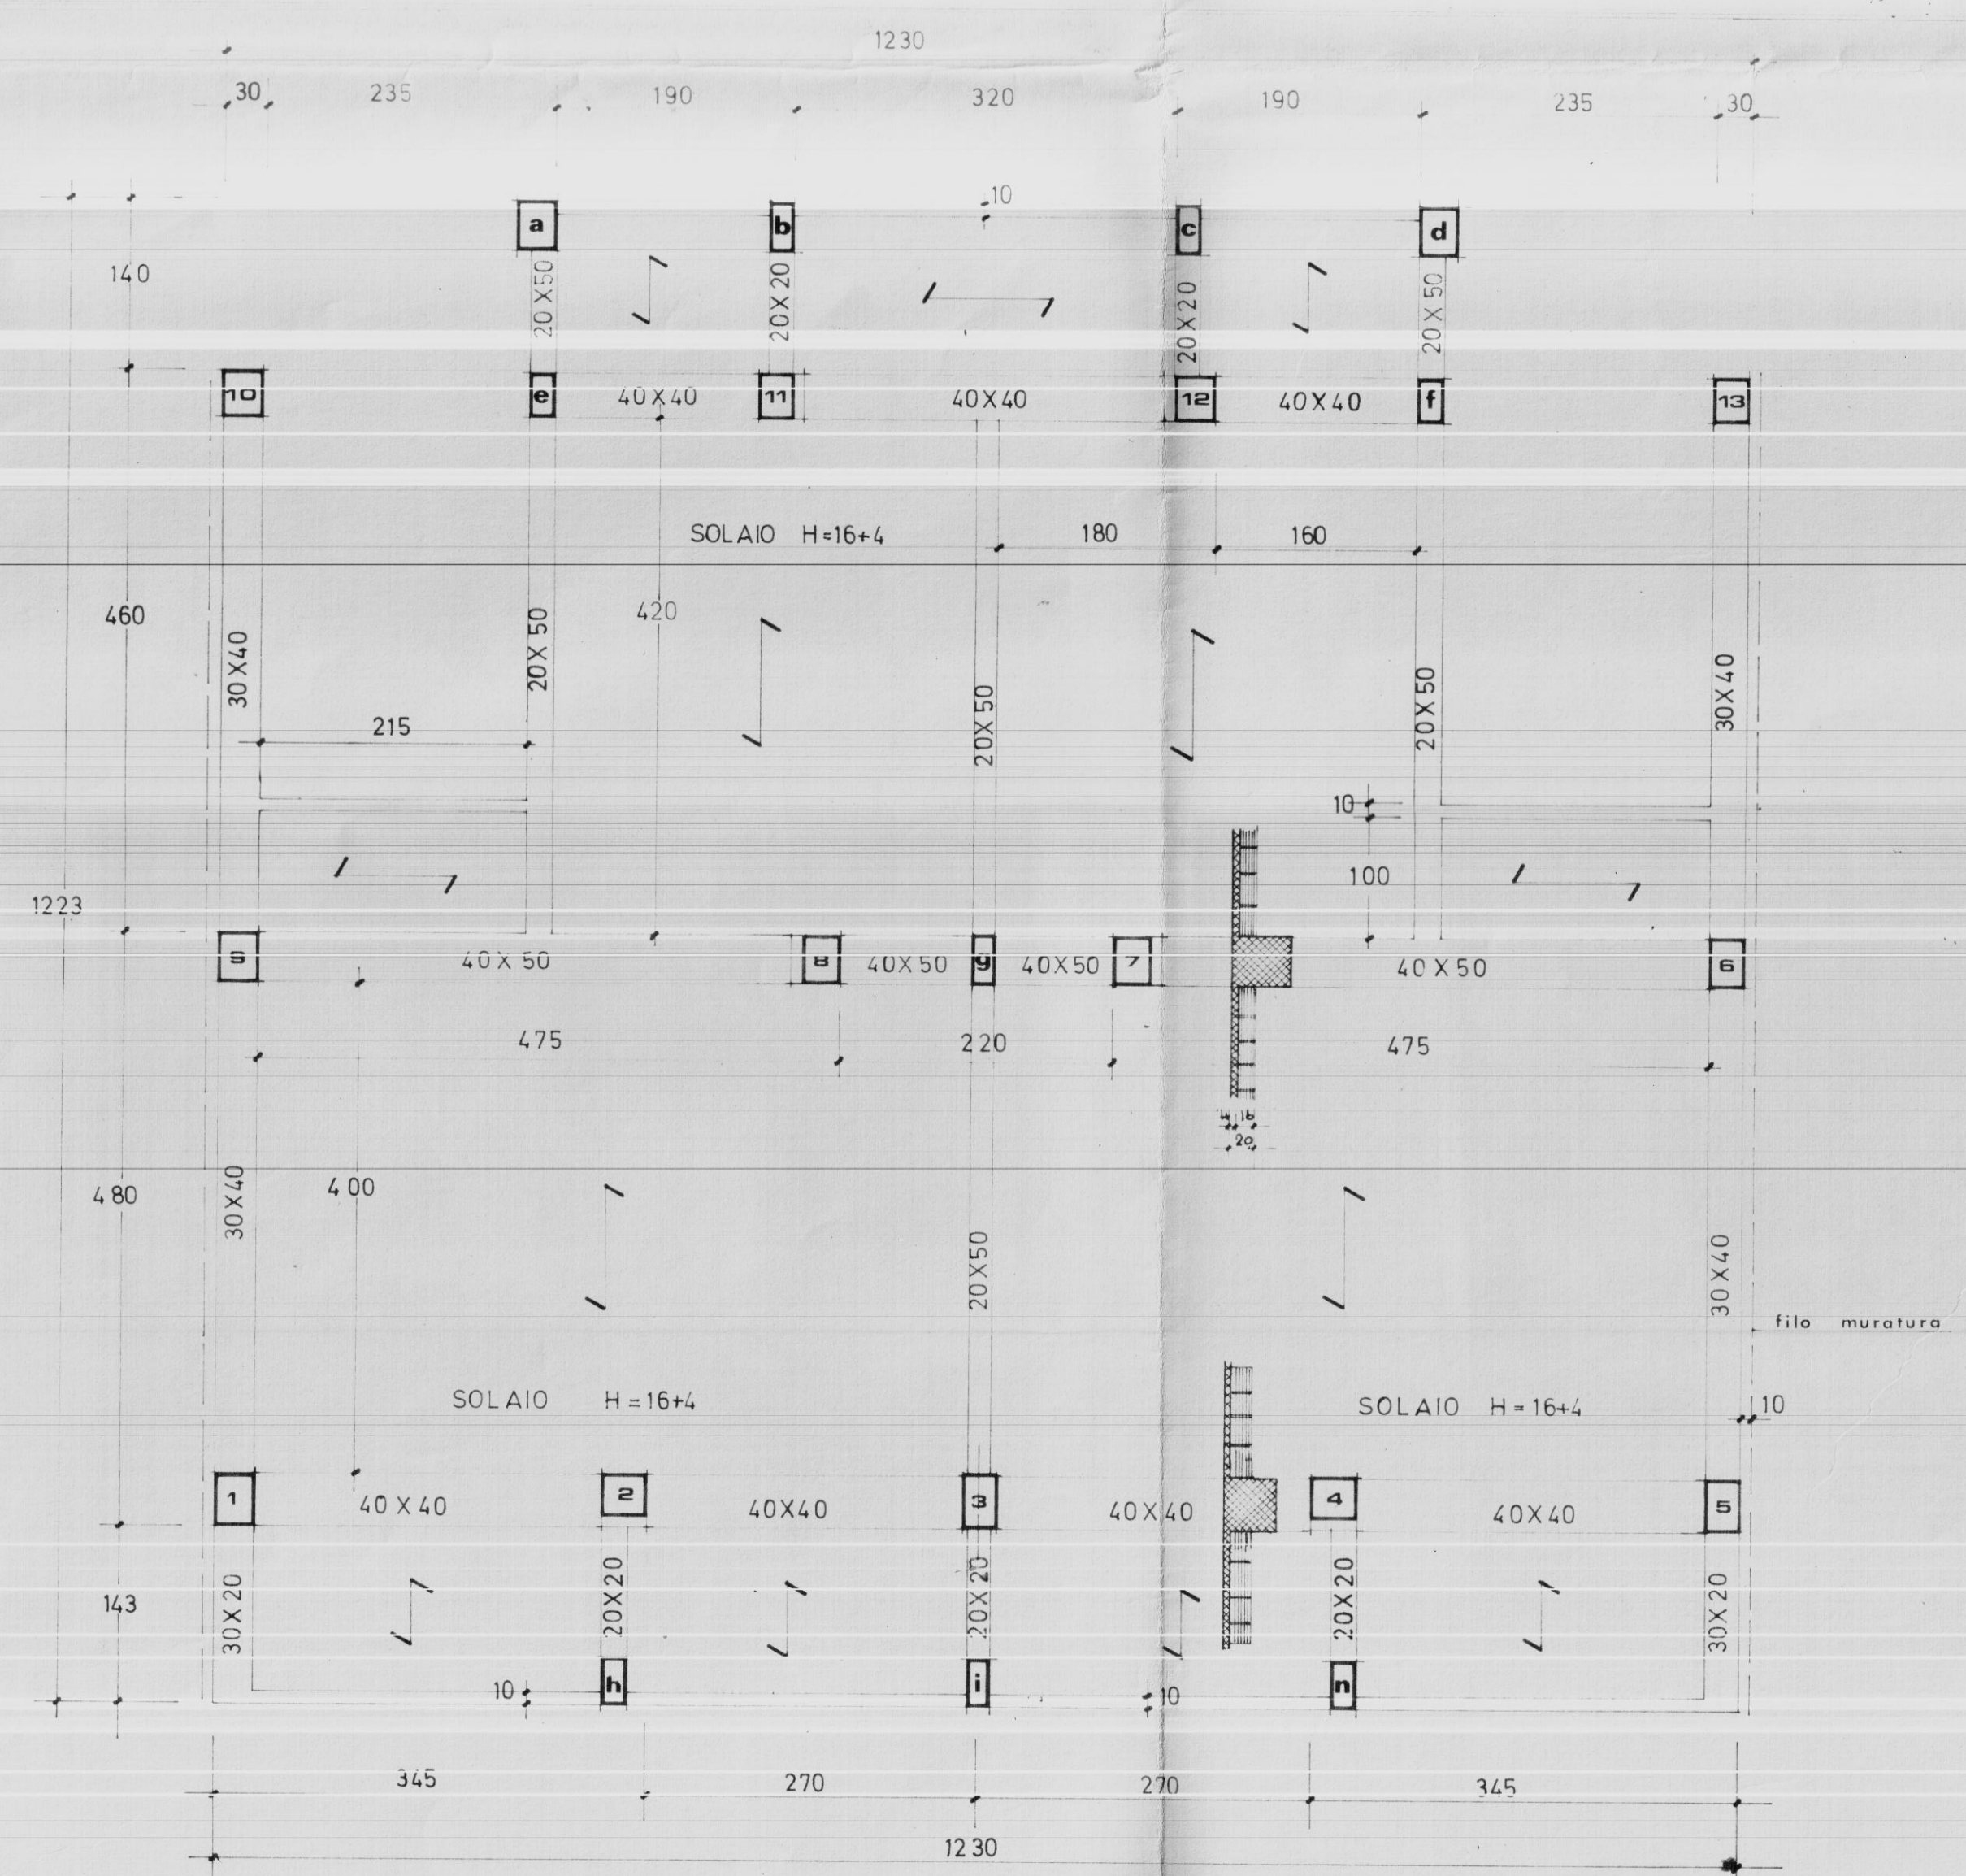

2

