


# ISTITUTO AUTONOMO CASE POPOLARI BRINDISI


## CASE PER SENZA TETTO IN BRINDISI PALC

UBICAZIONE

SCALA 1:1000

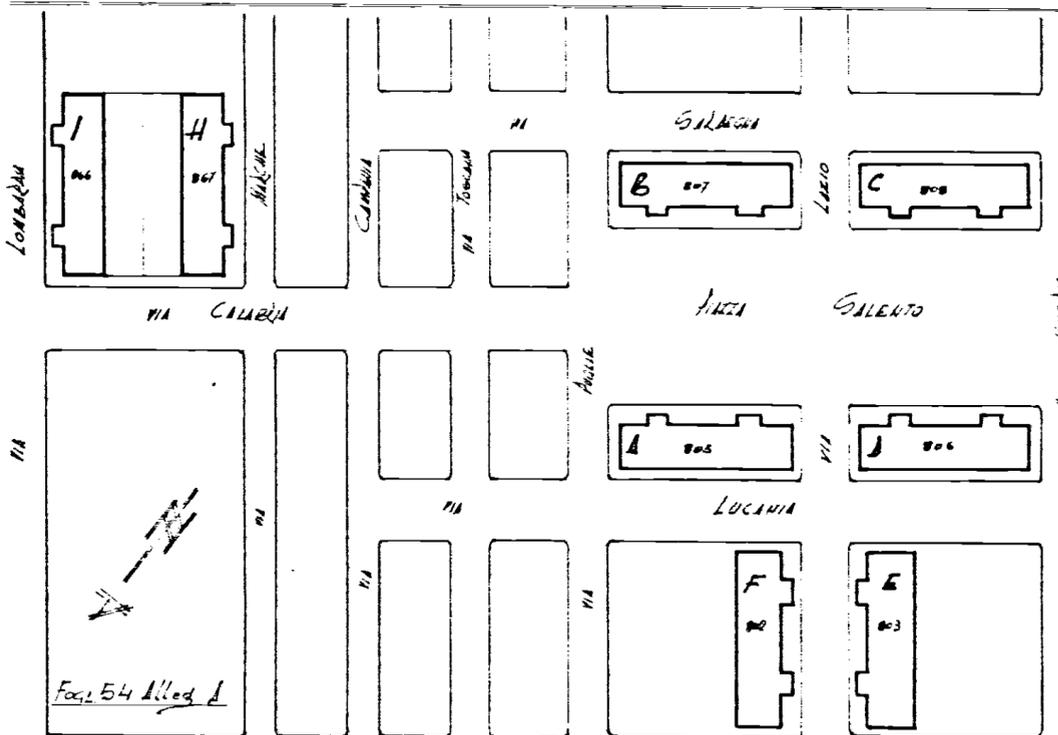

PIANO SECONDO

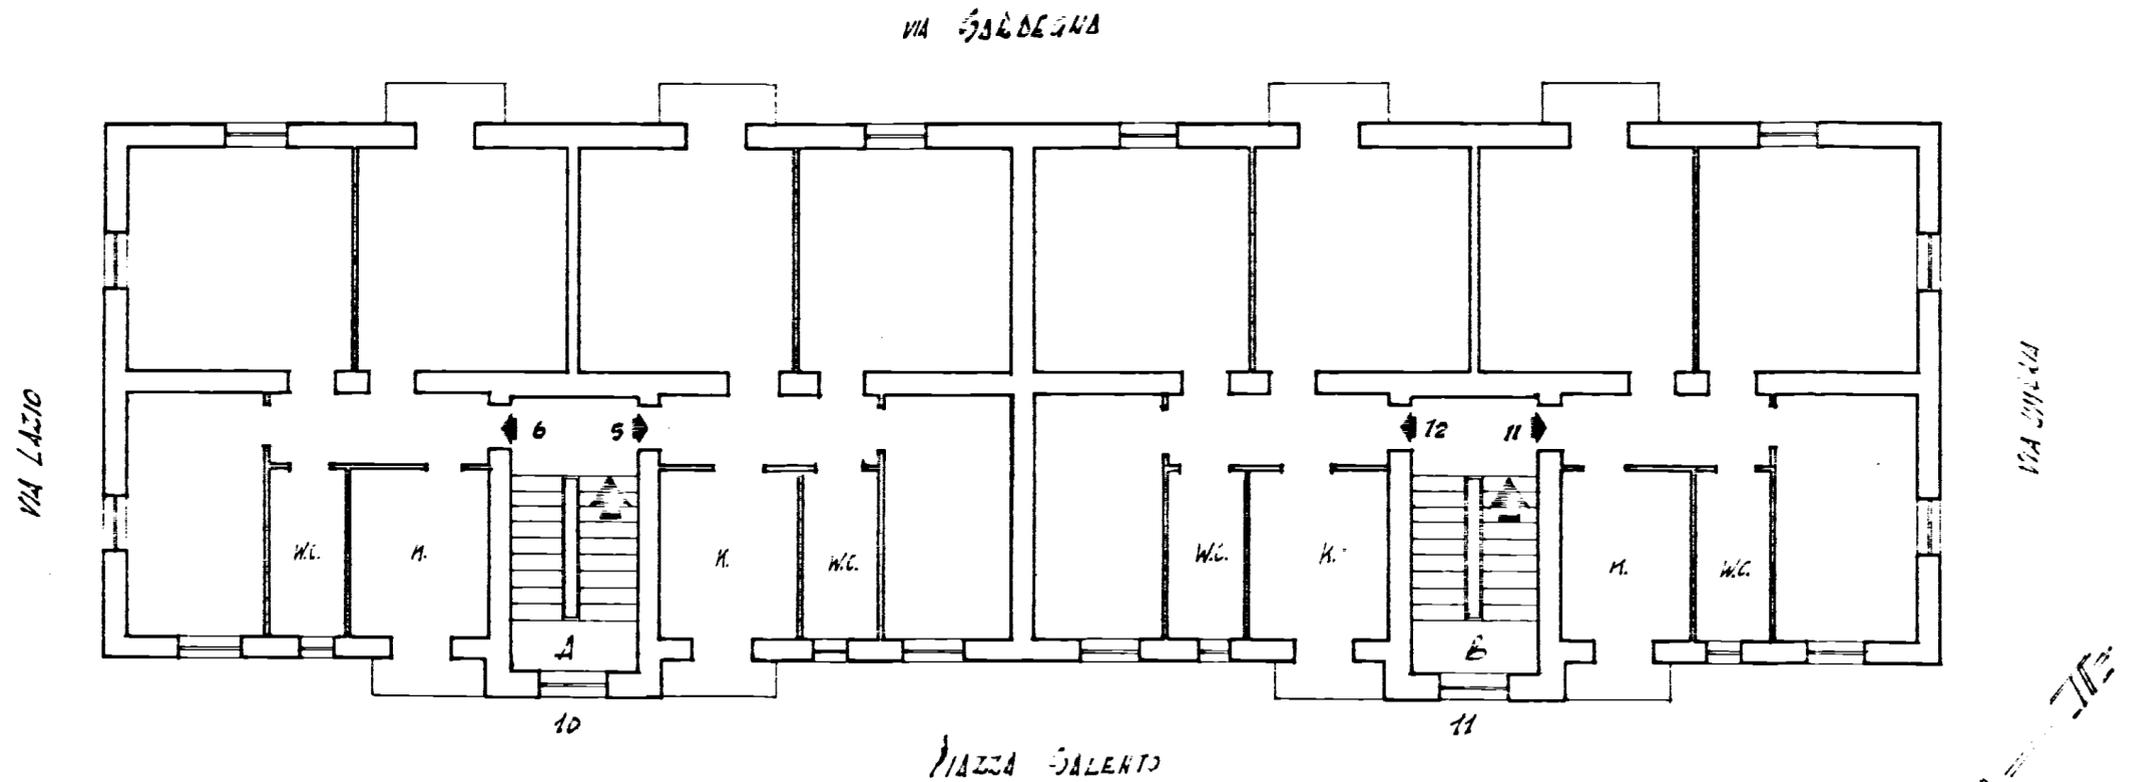

Allegato  
 Appartamento al cubo - int. -  
 PIAZZA SALENTO - n° 10-11

SCALA 1:100