


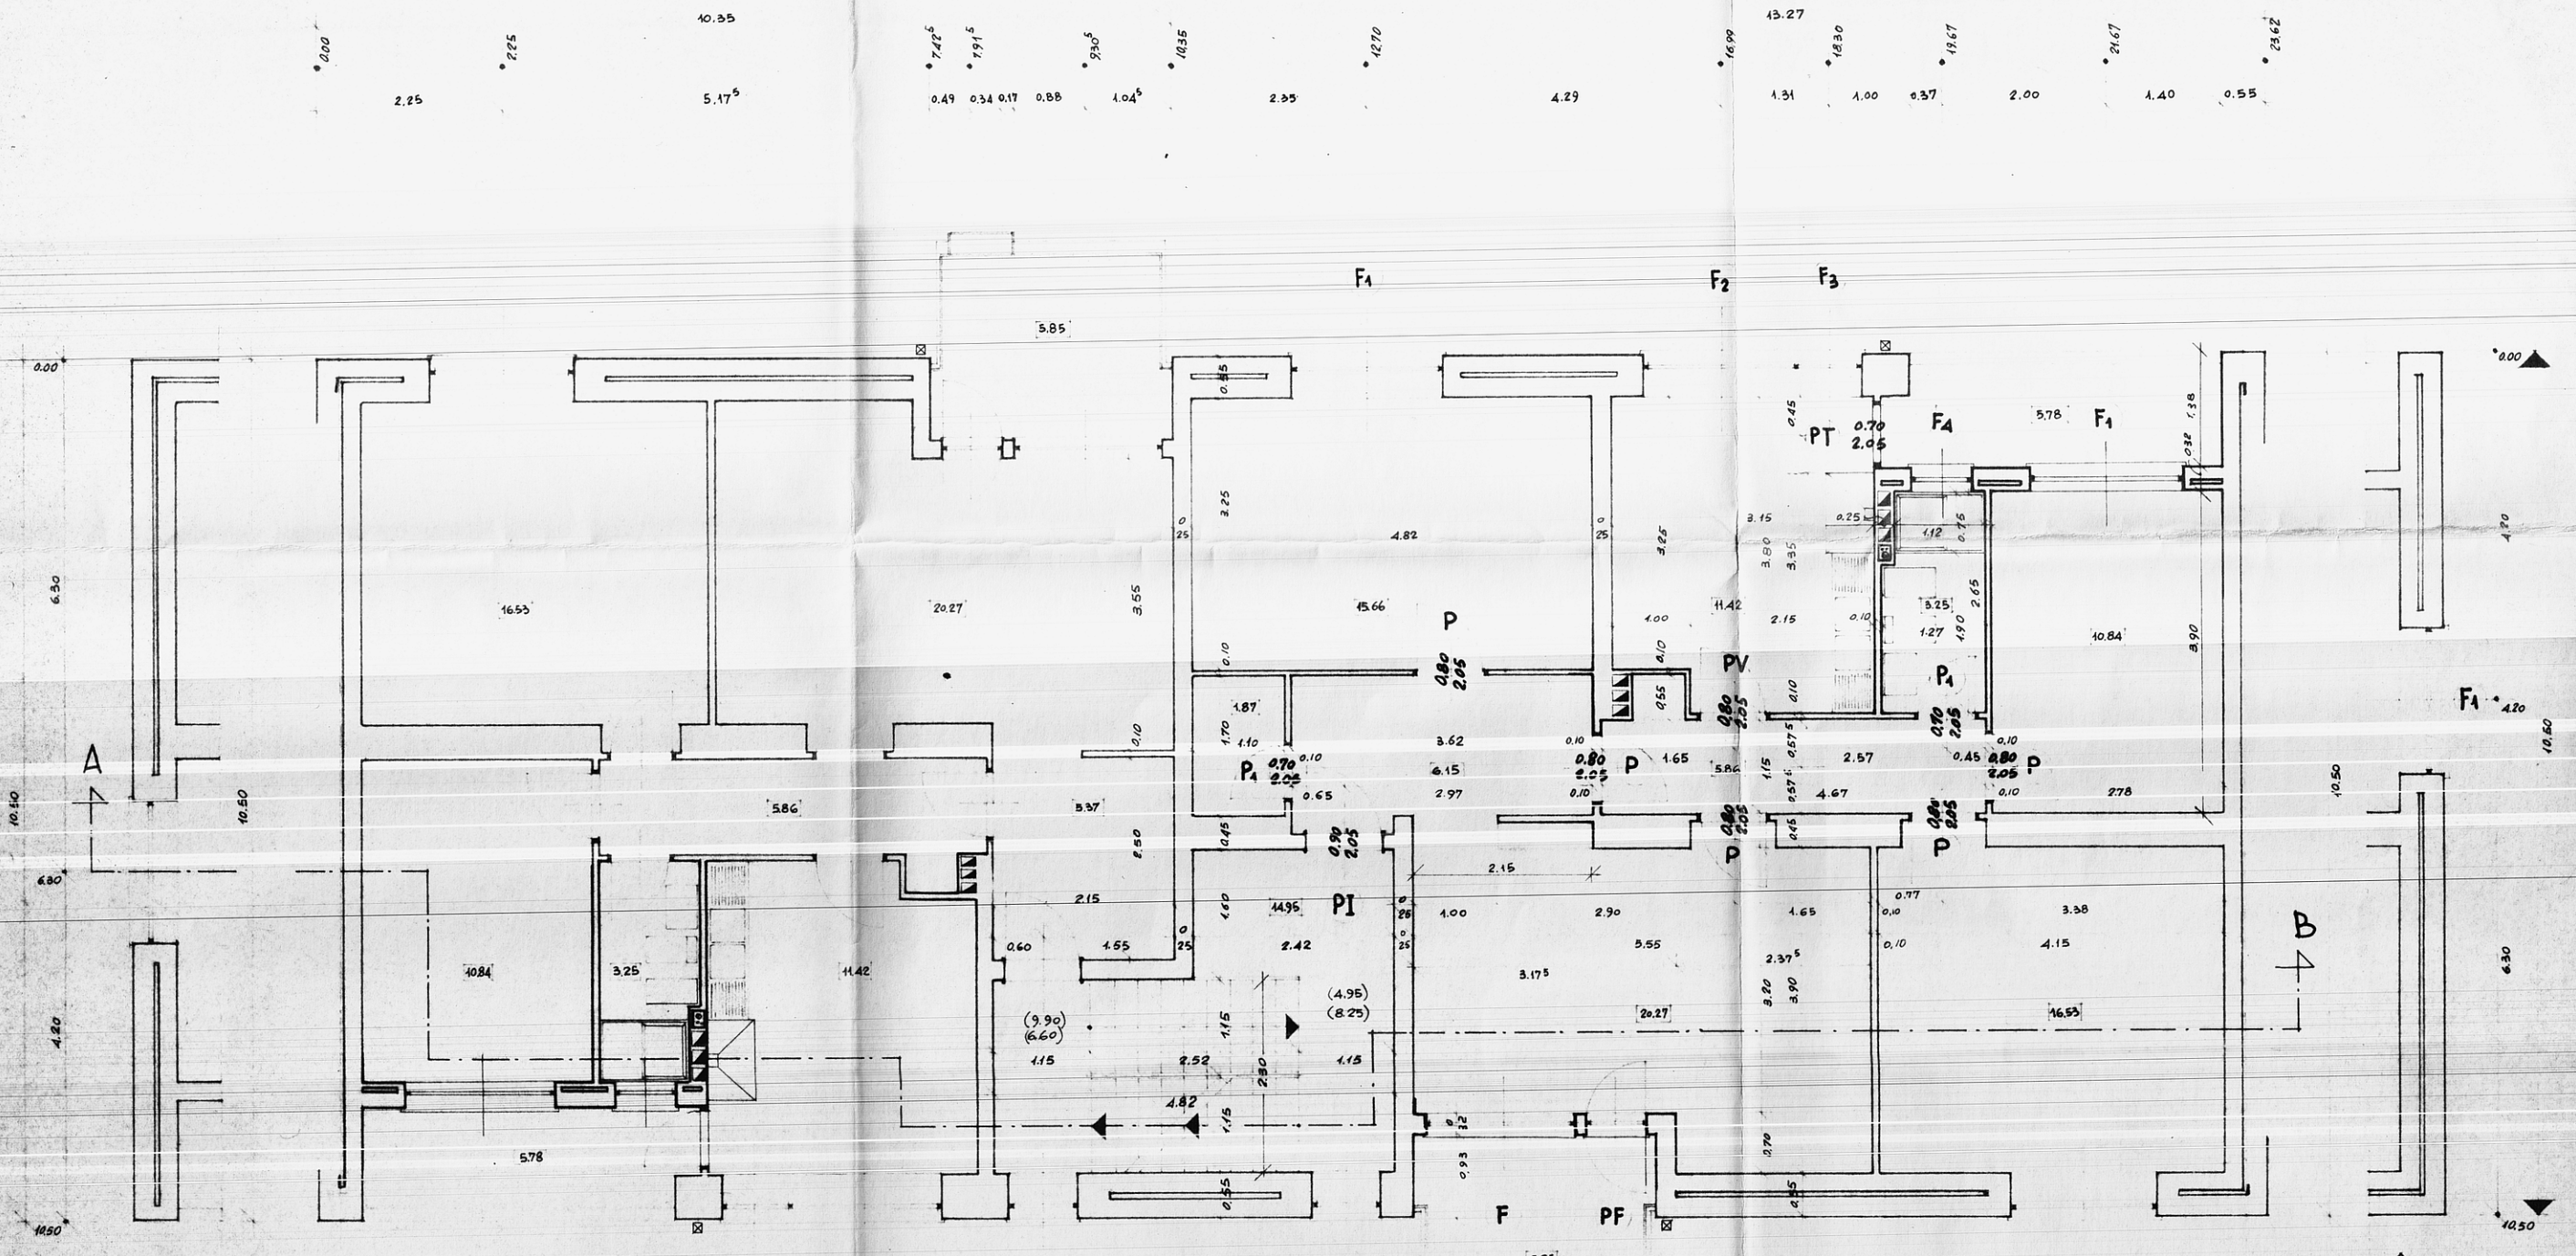

SOLUZIONE DI TESTATA
VALEVOLE PER GLI EDIFICI:
nucleo 2° edif. F n° 19
NB. in questo caso si abolisce la
finestra sul balcone

NB. nell'edificio F le finestre delle scale
si invertono, ovvero: la F6 al posto della F7
e viceversa

SOLUZIONE DI TESTATA
VALEVOLE PER GLI EDIFICI:
nucleo 2° edif. F n° 20
NB. in questo caso si abolisce la
finestra sul balcone

GESTIONE INA CASA 2° SETTENNIO	GRUPPO ARCH. SPACCARELLI, A. BACCIN, BRUNO, DONI, C. BACCIN		
CASE in CEGLIE MESSAPICO	nuclei 1° e 2° edifici C-F		DIS. N° 6696
STAZIONE APP. I.A.C.P. BRINDISI	n. 44-48	n. 49-20	TAV. 2° SERIE 241
	PIANTA PIANO TIPO		ROMA 4 LUGLIO 1959
	RAPP. 1:50		