

S. A. DOMENICO RUSSO & FIGLI  
 BENEVENTO

FABBRICATI


I. N. A. - CASA  
 BRINDISI

Disegn. Ing. Patti e Piroto



DIS. QUES  
 CONTR  
 SCALA 1:10  
 DIS. N° 0161  
 DATA 8-11-1950

no 3 Portoni d'ingr. principale - IN ABETE -  
 luce vano ca. 1.80 x 2.70 -


D A P T I C O L A R E  
 A L V E R O

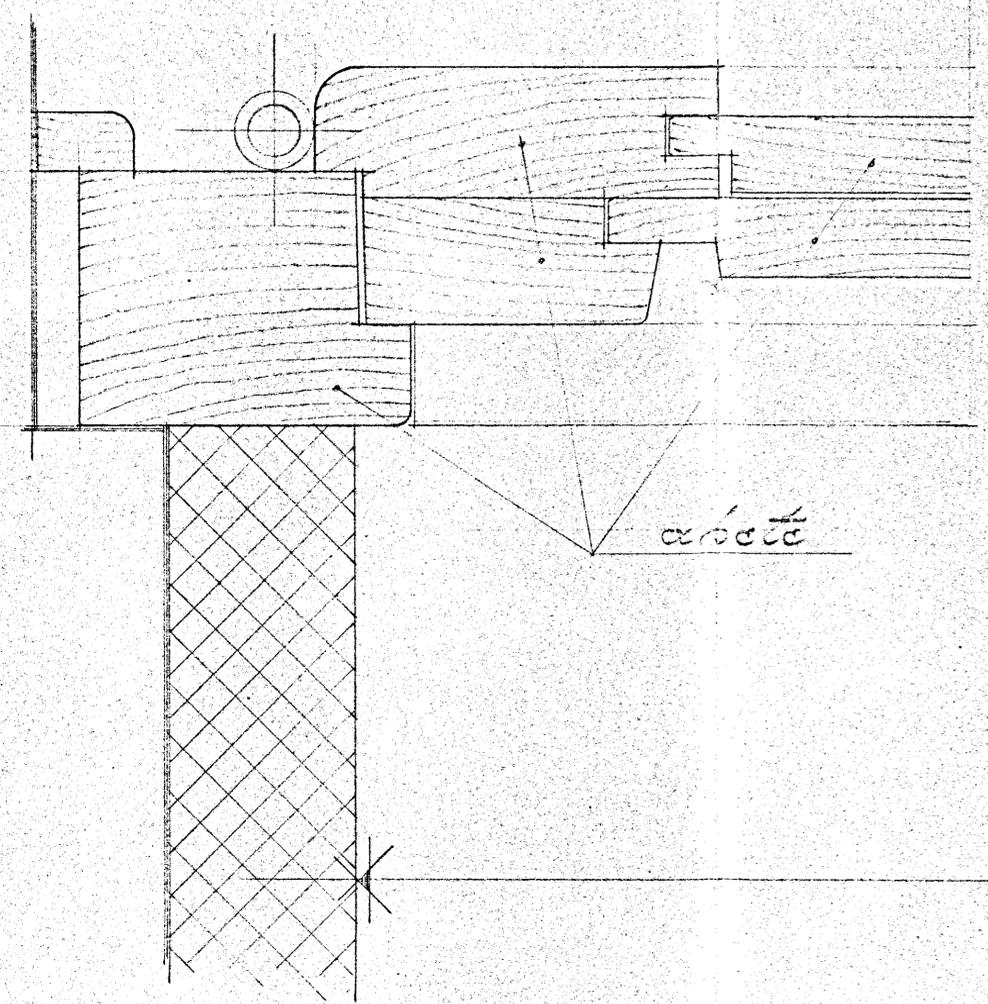

abete

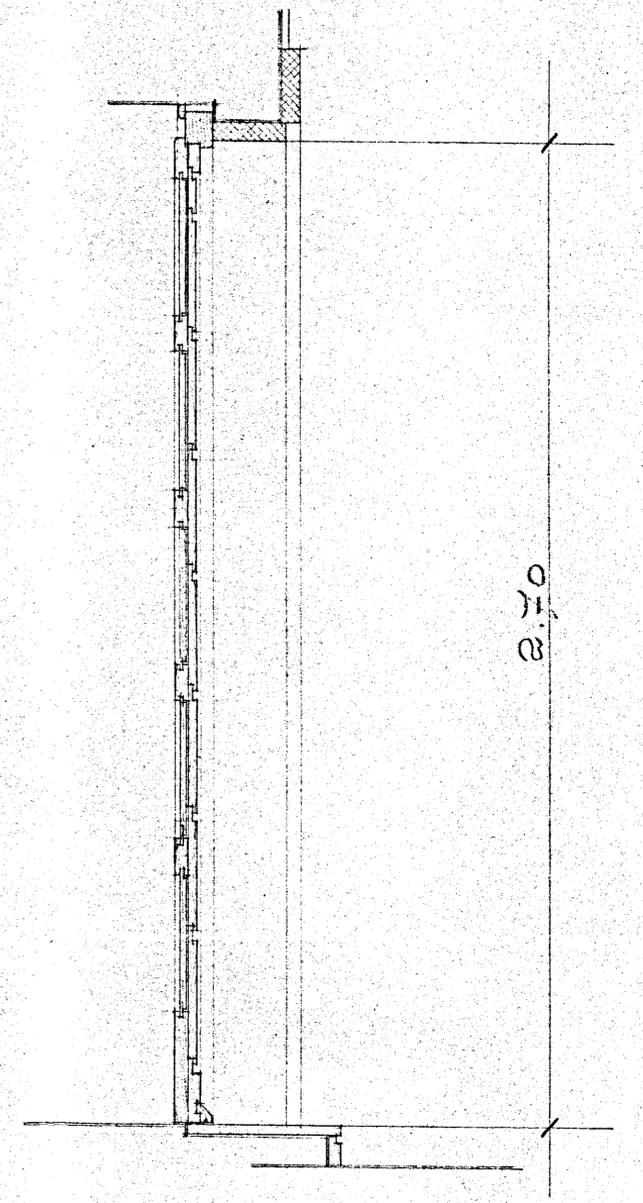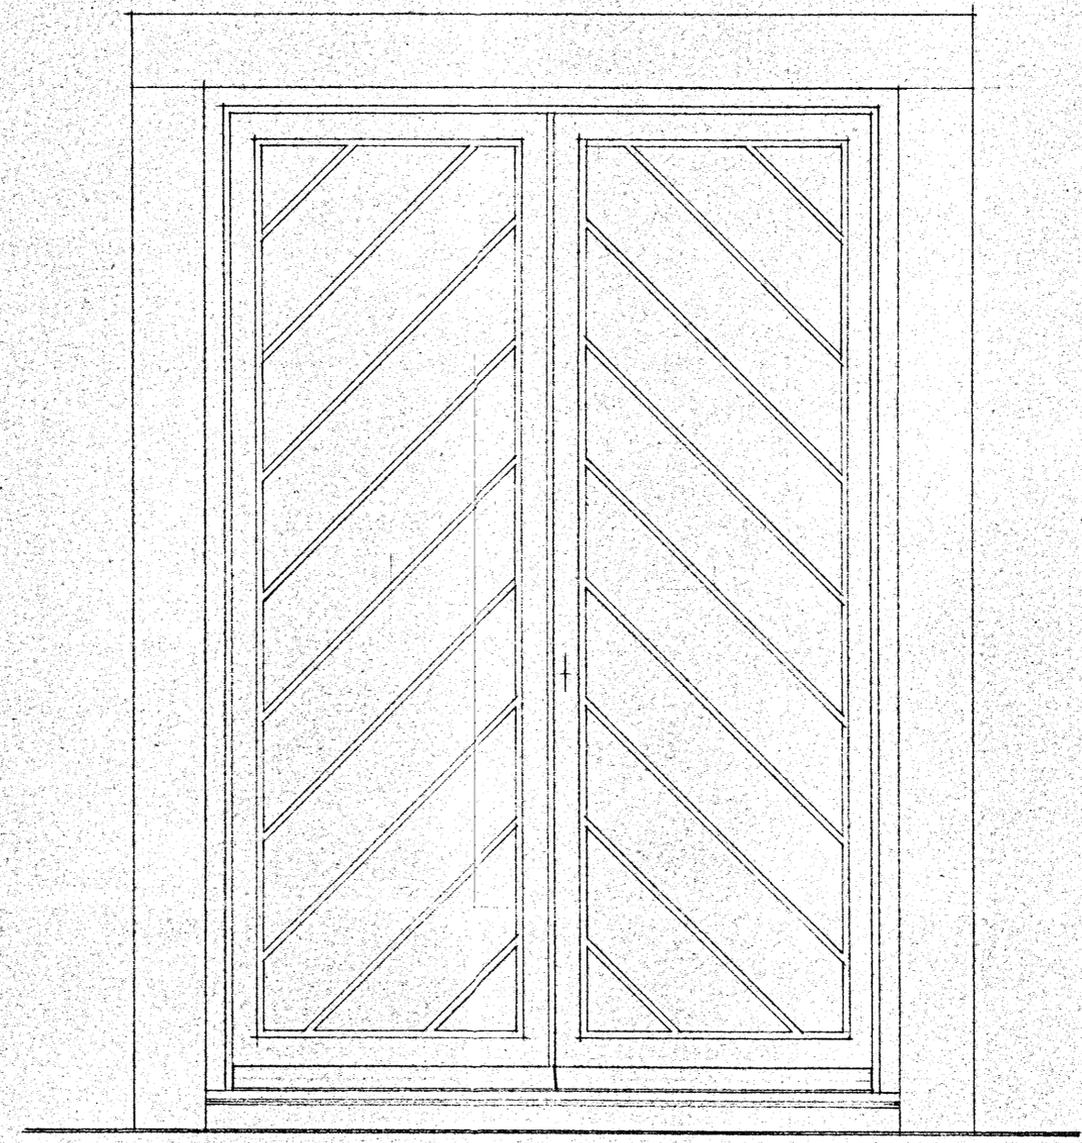

2.70

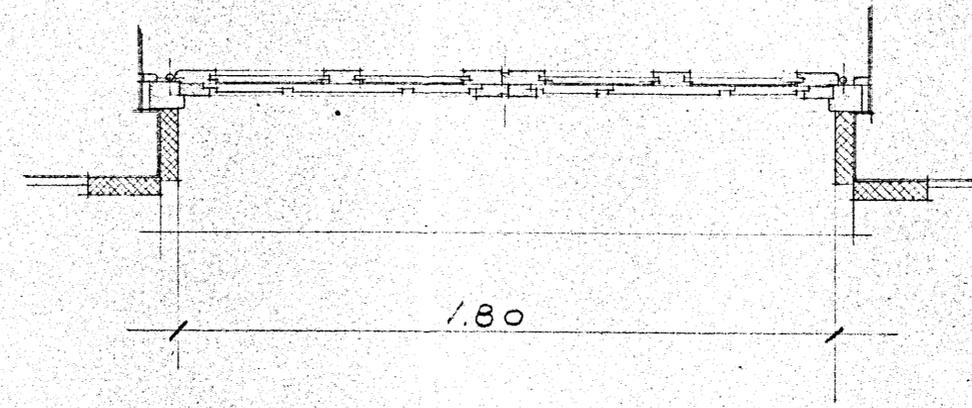

1.80

SCALA 1:10