

-ISTITUTO AUTONOMO CASE POPOLARI-
BRINDISI

LE GGE 30-12-1960 n° 1676


COSTRUZIONE DI N° 19 ALLOGGI PER
AGRICOLTORI IN LATIANO (BR)

-PIANTA SCAVI DI FONDAZIONE-

SCALA 1:50

5-V-1969

REDAATTO: DOTT. ING. UGO LONDCE-BRINDISI

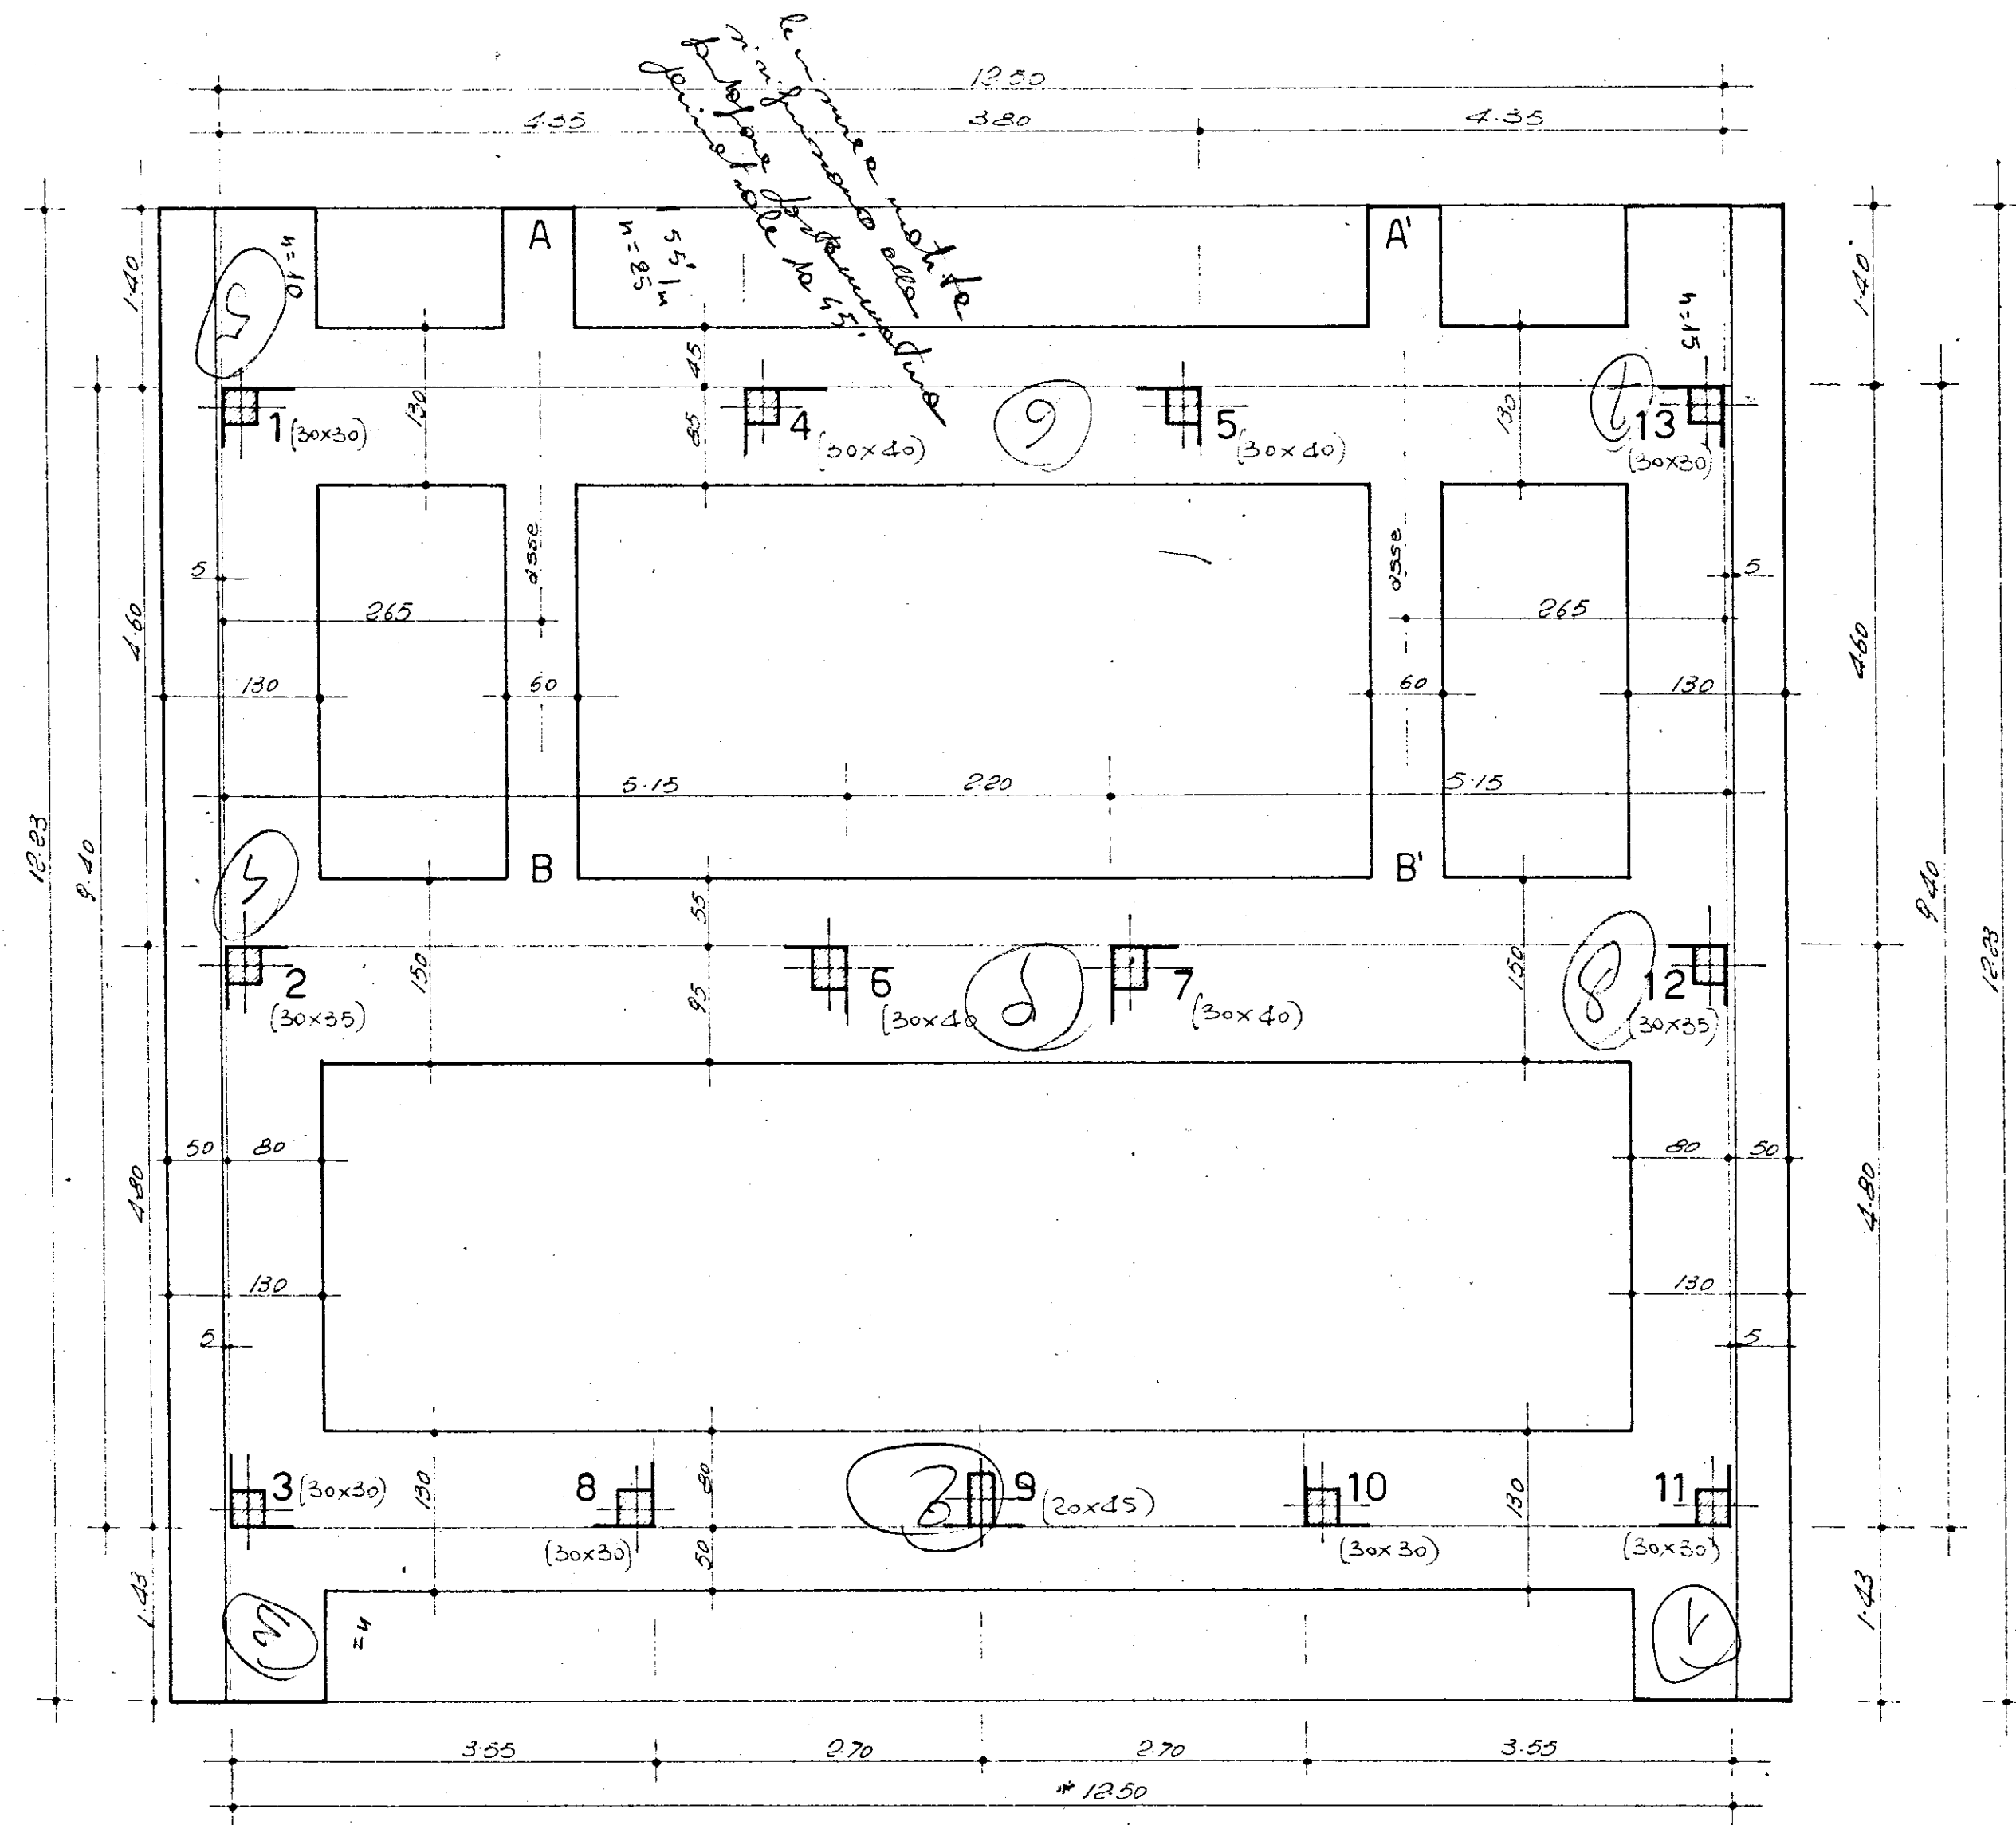

22. A