1

ISTITUTO AUTONOMO CASE POPOLARI PER LA PROVINCIA DI BRINDISI

PROGETTO CASE POPOLARI IN BRINDISI (PALAZZINA D) D'

SCALA 1:100

FONDAZIONI

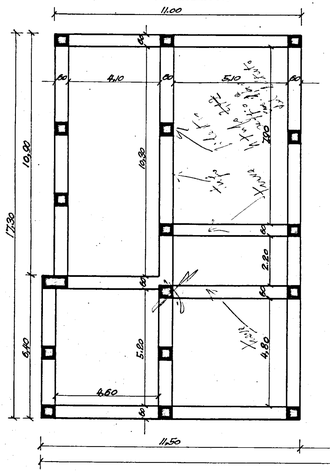

PIANTA PIANO SEMINTERRATO

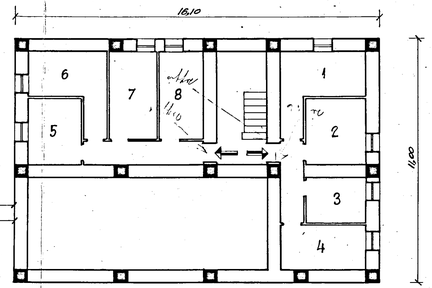

PIANTA PIANO RIALZATO E PRIMO PIANO

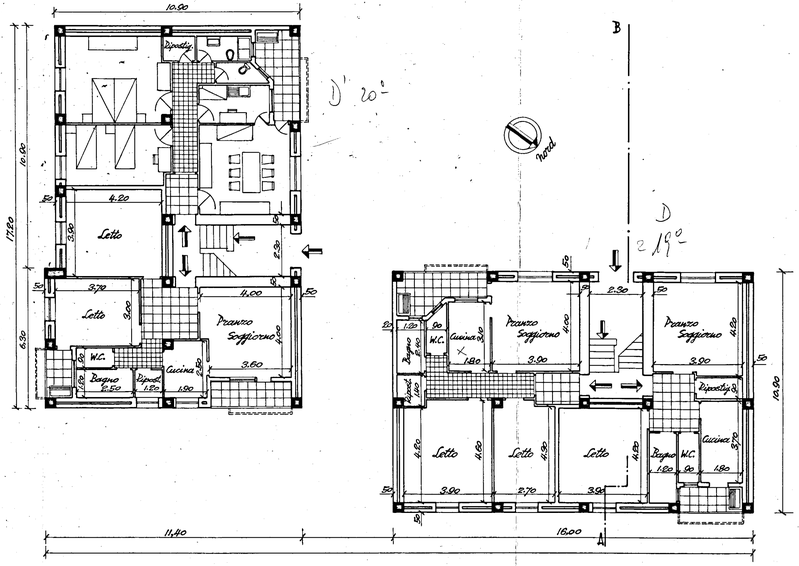
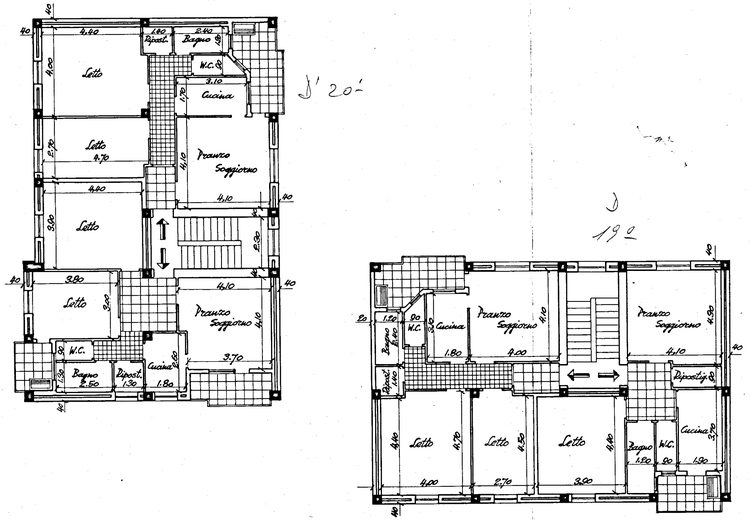
PIANTA PIANO TIPO