

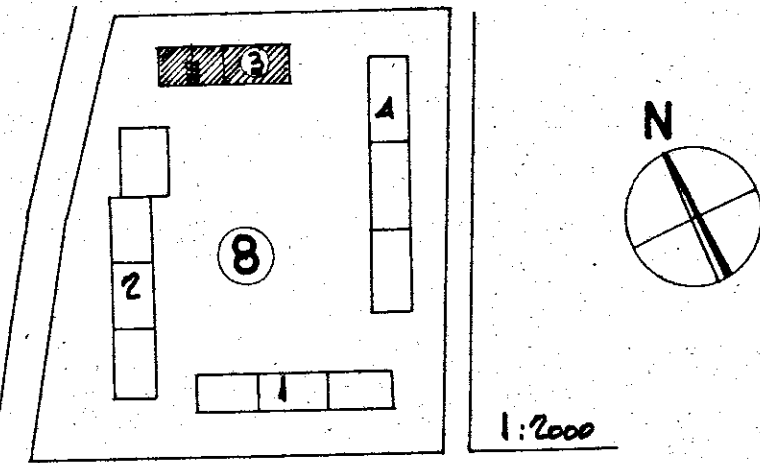





A 64	C. E. P. BRINDISI		
	QUARTIERE COORDINATO RIONE "PARADISO."		
	I. A. C. P. (408)	PROGETTO ESECUTIVO	DIS. 157-158
	LOTTO N° 8	PARTICOLARI PROSPETTI S-OVEST E N-EST	RAPP. 1:50
EDIFICIO N°3	GRUPPO ARCH. AMENDOLA - ROMA		10-4-1958
	20-5-1958		

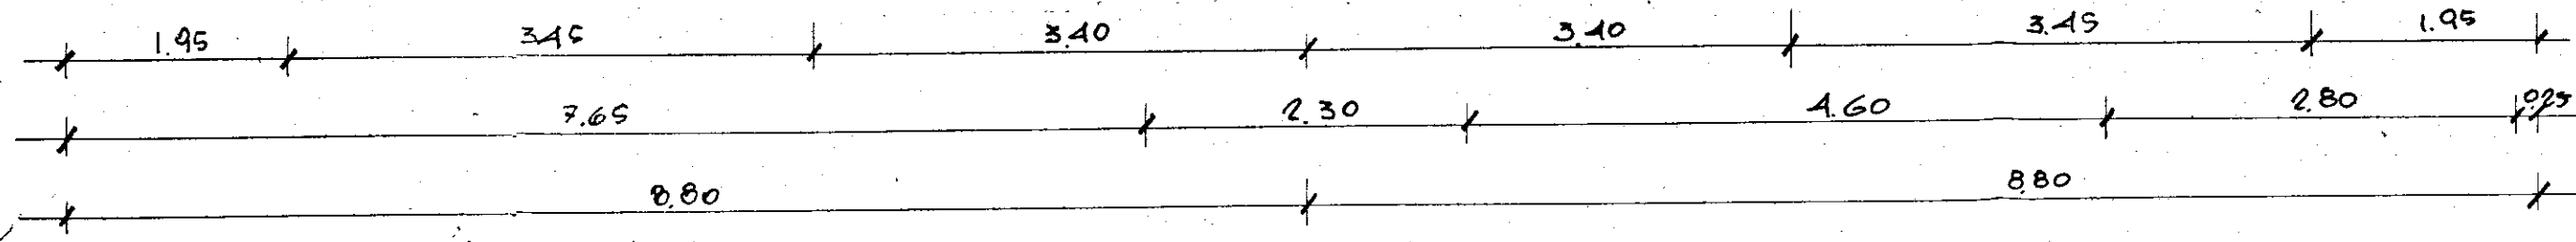

PROGETTISTI
ARCH. GIUSEPPE AMENDOLA
"CAPOGRUPPO"
MARIA TERESA SARNO
CECILIA VARETTI
LUIGI CREMONA
ALDO VILLANI

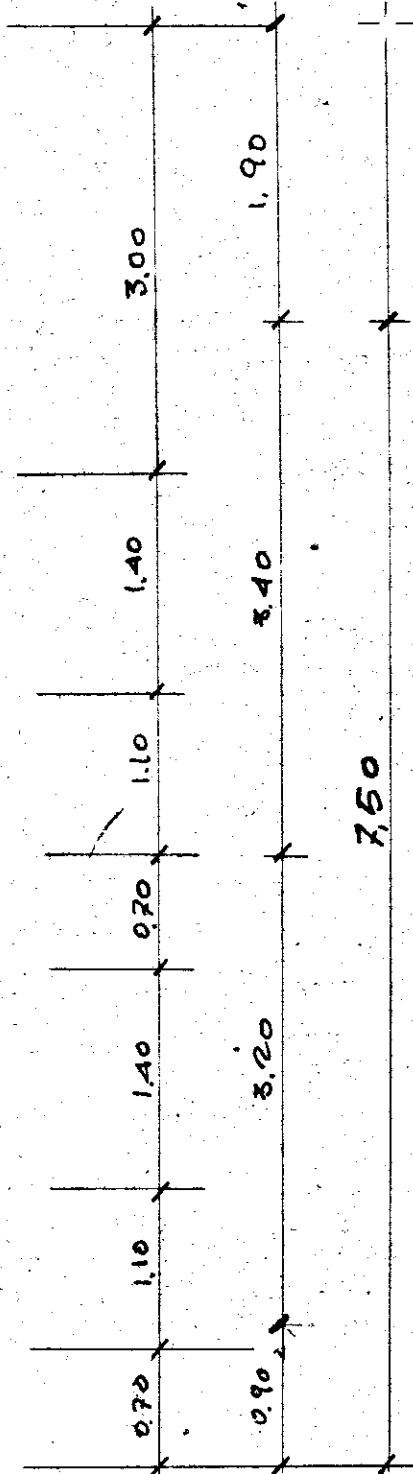

DIS. N° 157
PROSPETTO SUD-OVEST (PARTICOLARE DEL PROSPETTO A TAV. N° 61)
RAPP. 1:50

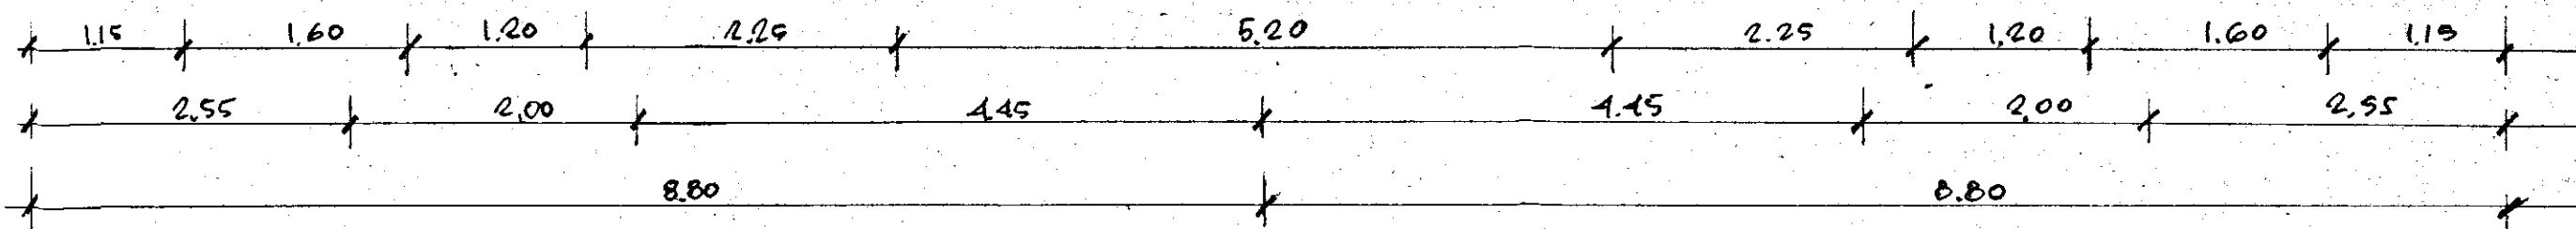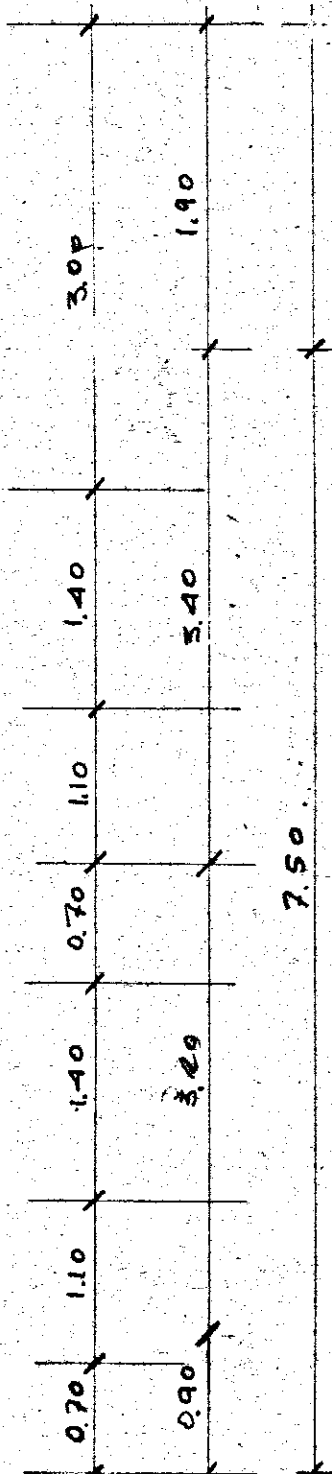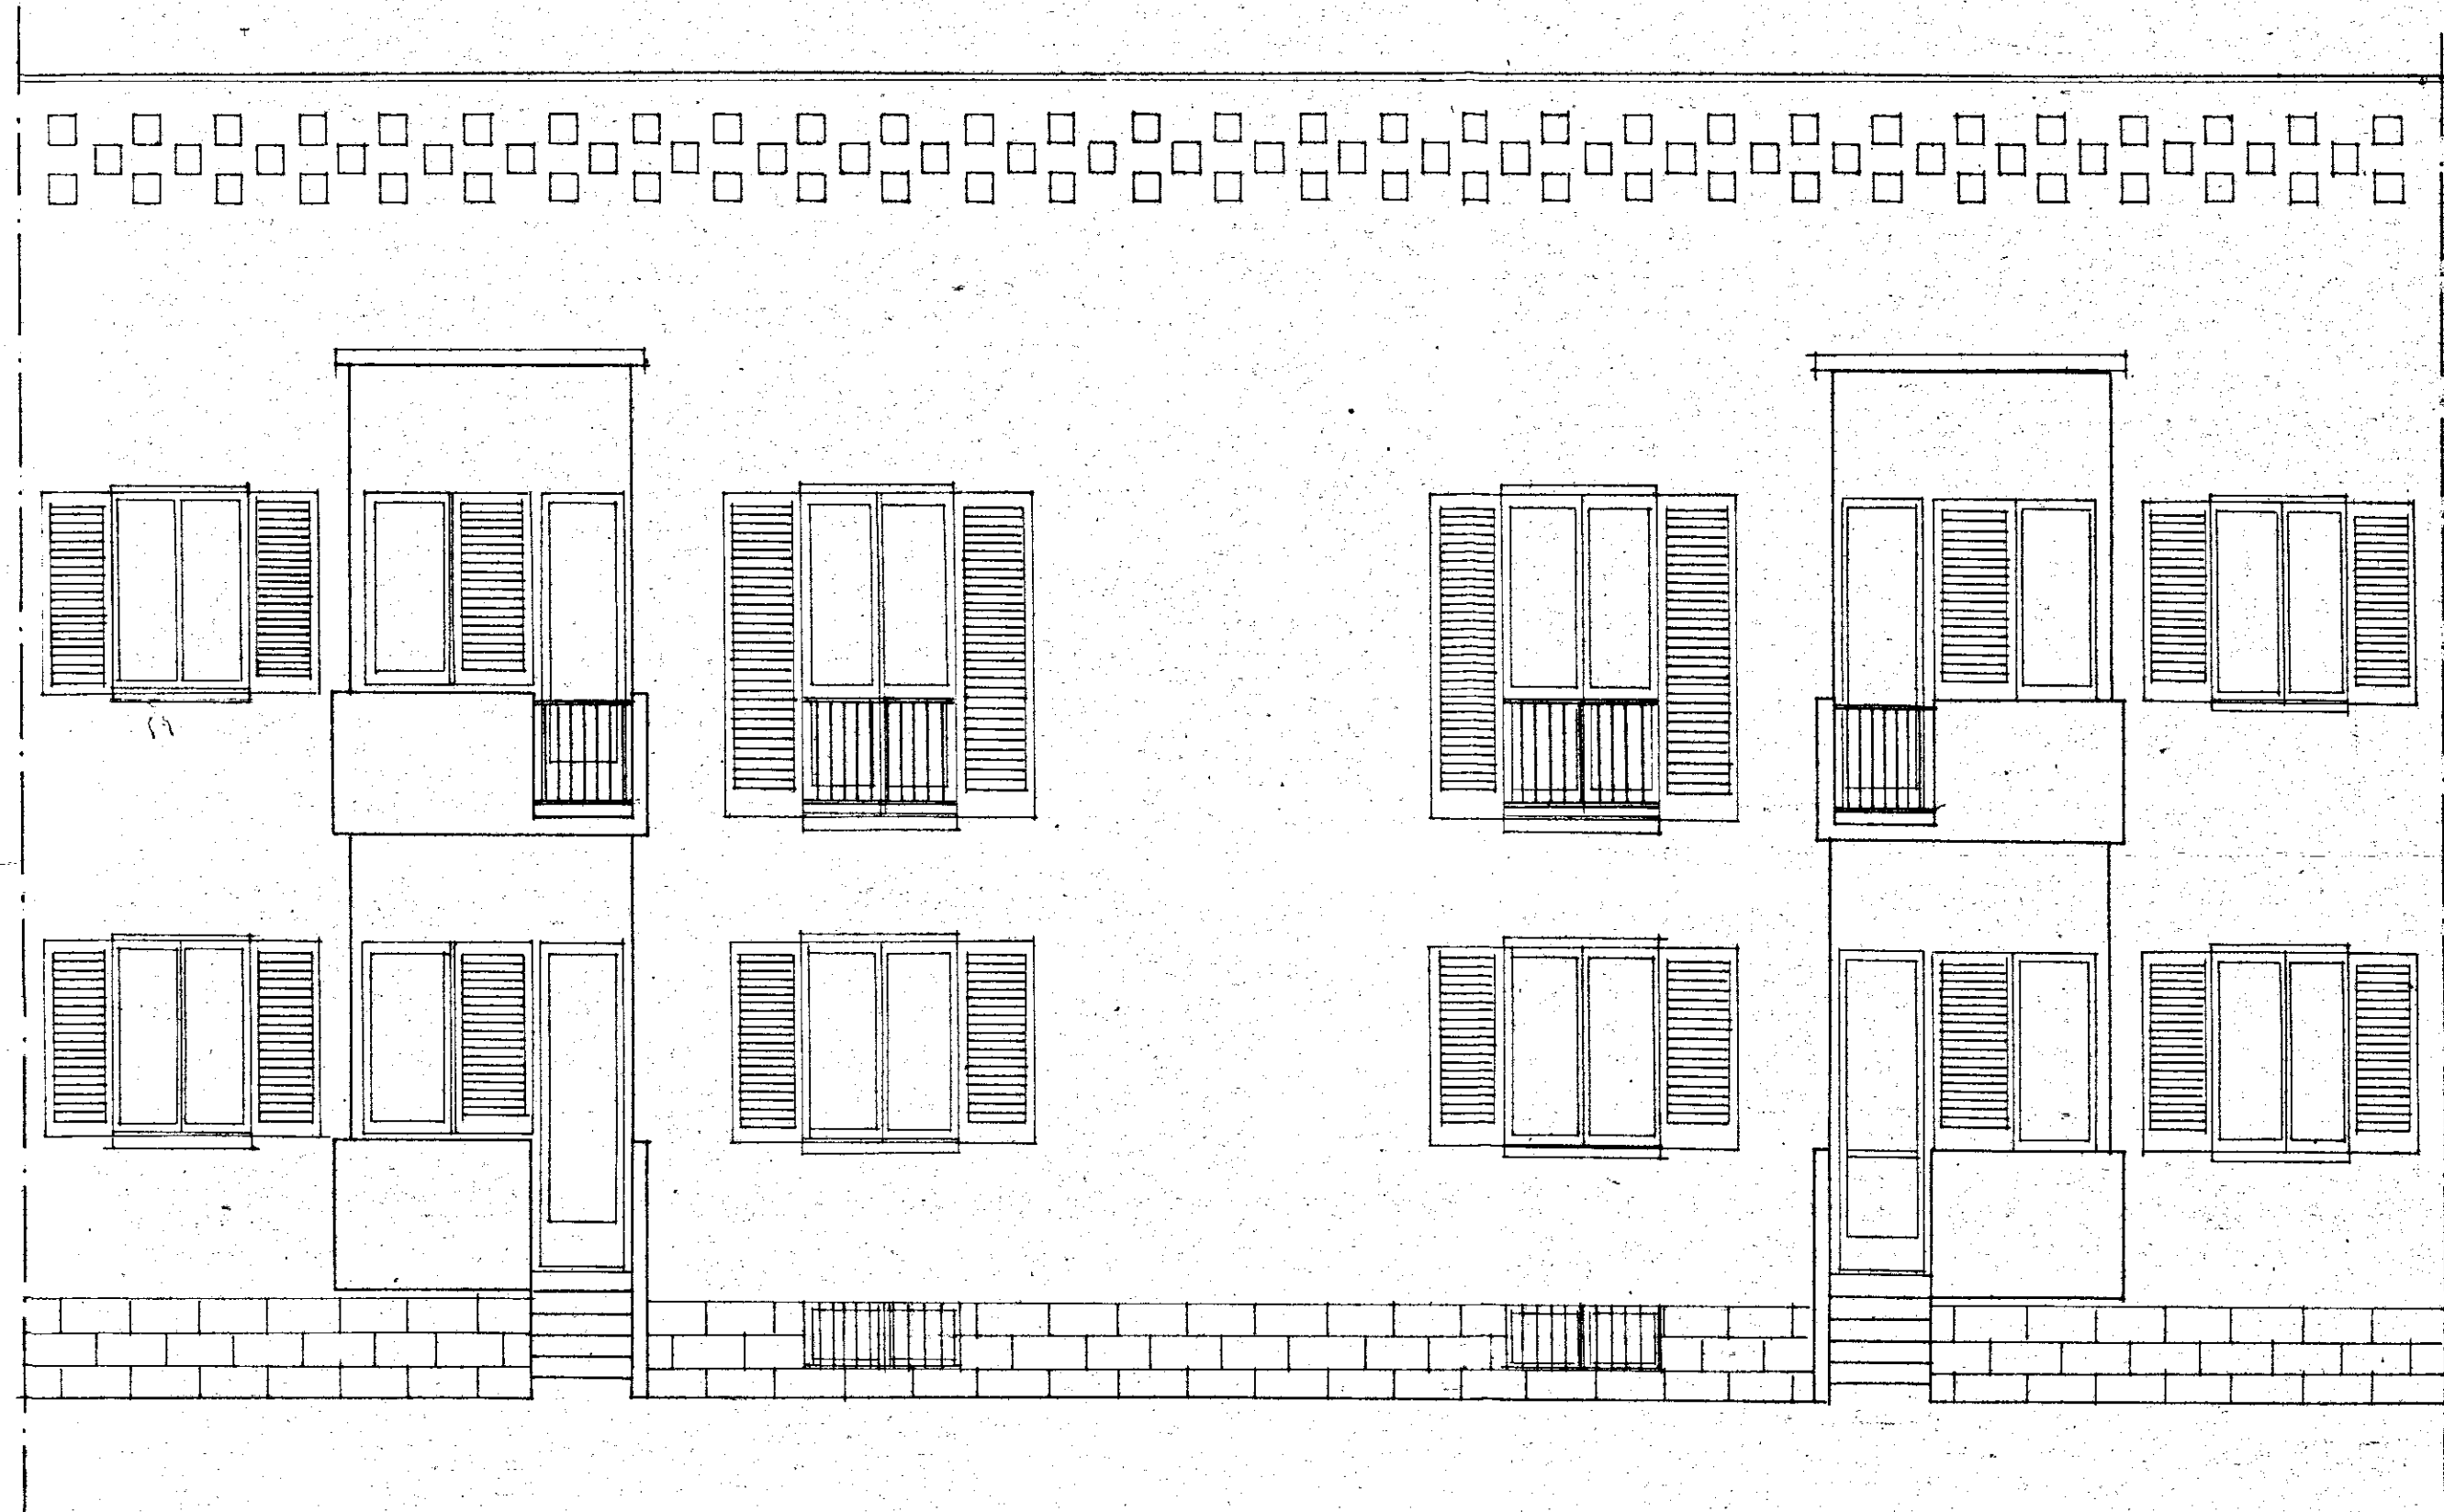

DIS. N° 158
PROSPETTO NORD-EST (PARTICOLARE DEL PROSPETTO A TAV. N° 61)
RAPP. 1:50