LOCAZIONE

Comune di BRINDISI
Provincia di BRINDISI (GESTIONE INA - CASA)
CANTIERE n° 11251
Fabbricato UNICO: PALAZZINA D
Località - Commenda Ovest
Viale LIGURIA - n° civ. /A - /B

n° civ. /A Int. 5 - Sup. virt. mq. 76,49
Int. 6 - " " " 76,75

n° civ. /B Int. 5 - Sup. virt. mq. 76,66
Int. 6 - " " " 76,66

PIANTA PIANO SECONDO

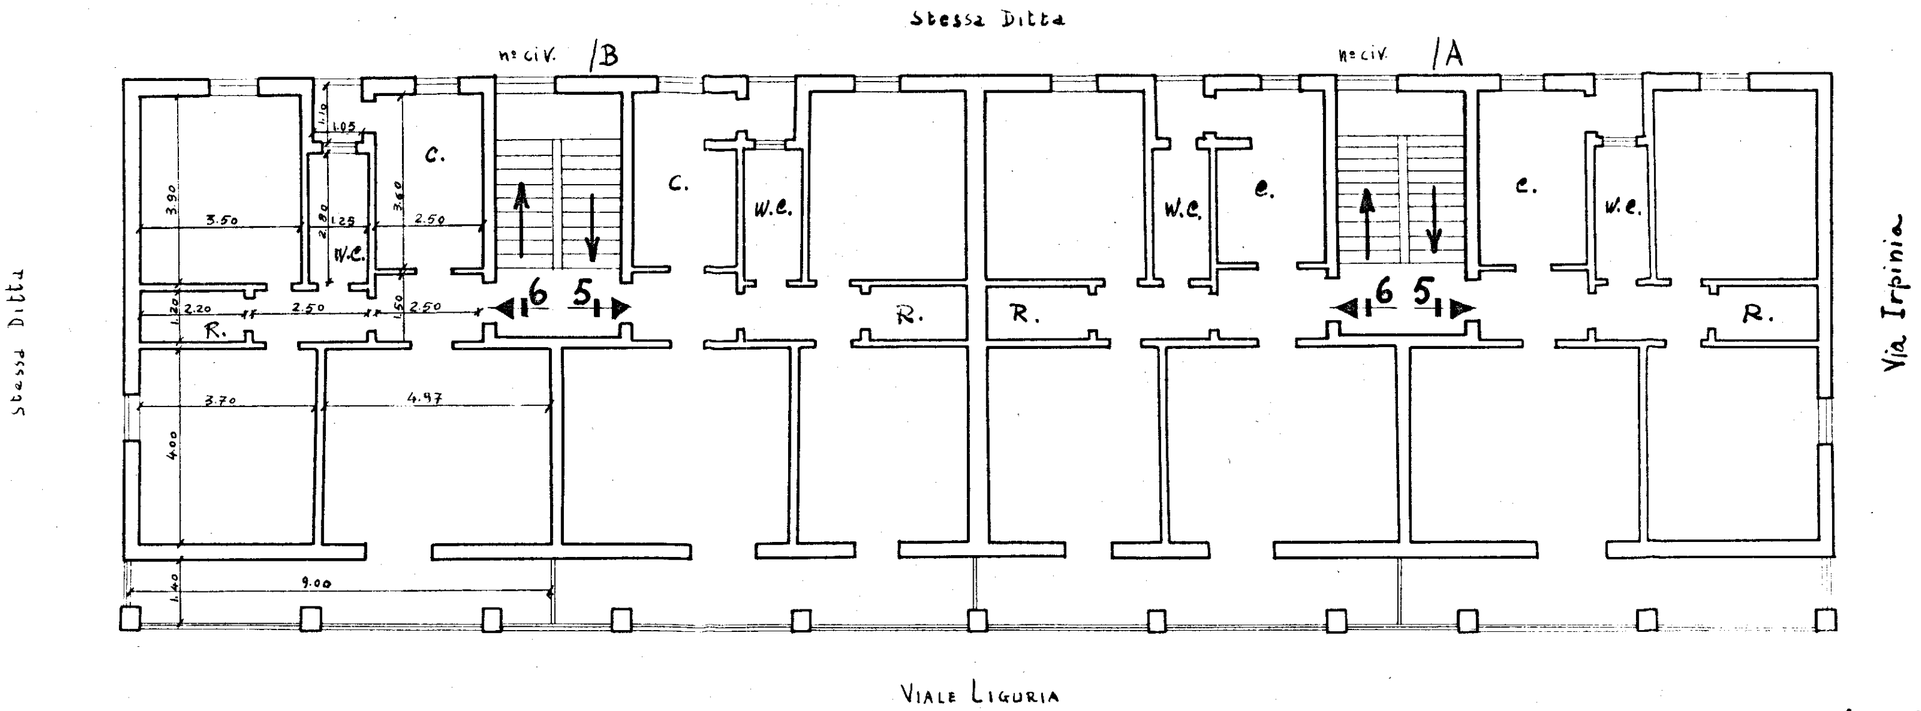

Scala 1:100

Data della compilazione Settembre 1960