GESTIONE CASE LAVORATORI (Legge 14-2-1963)	Intervento N° 1312	stazione appaltante I A C P
QUARTIERE S.ELIA BRINDISI		Data / Sez. / Foglio / Tav. 1
lotto A1 FABBRICATO C (1ª parte)		
ELETTRICO - PIANO TERRA		

COLLAUDO	ing. Bergamo	COORDINAMENTO	ing. F. Pizzo
COLLAUDO	ing. Giangrande	IMPIANTI	Sgarbanti
COLLAUDO	ing. Cassano	PROGRAMMAZ.	ing. G. Mastro
COLLAUDO	ing. Zanetti	PROGRAMMAZ.	ing. L. Poli
COLLAUDO	ing. Poli	PROGRAMMAZ.	ing. G. Mancarella
COLLAUDO	ing. P. Pizzarotti	COORDINATORE	ing. G. Mastro
COLLAUDO	ing. G. Pizzo	DISEGNO	I. A. C. P.
CONTROLLO	ing. F. Gibaldi		
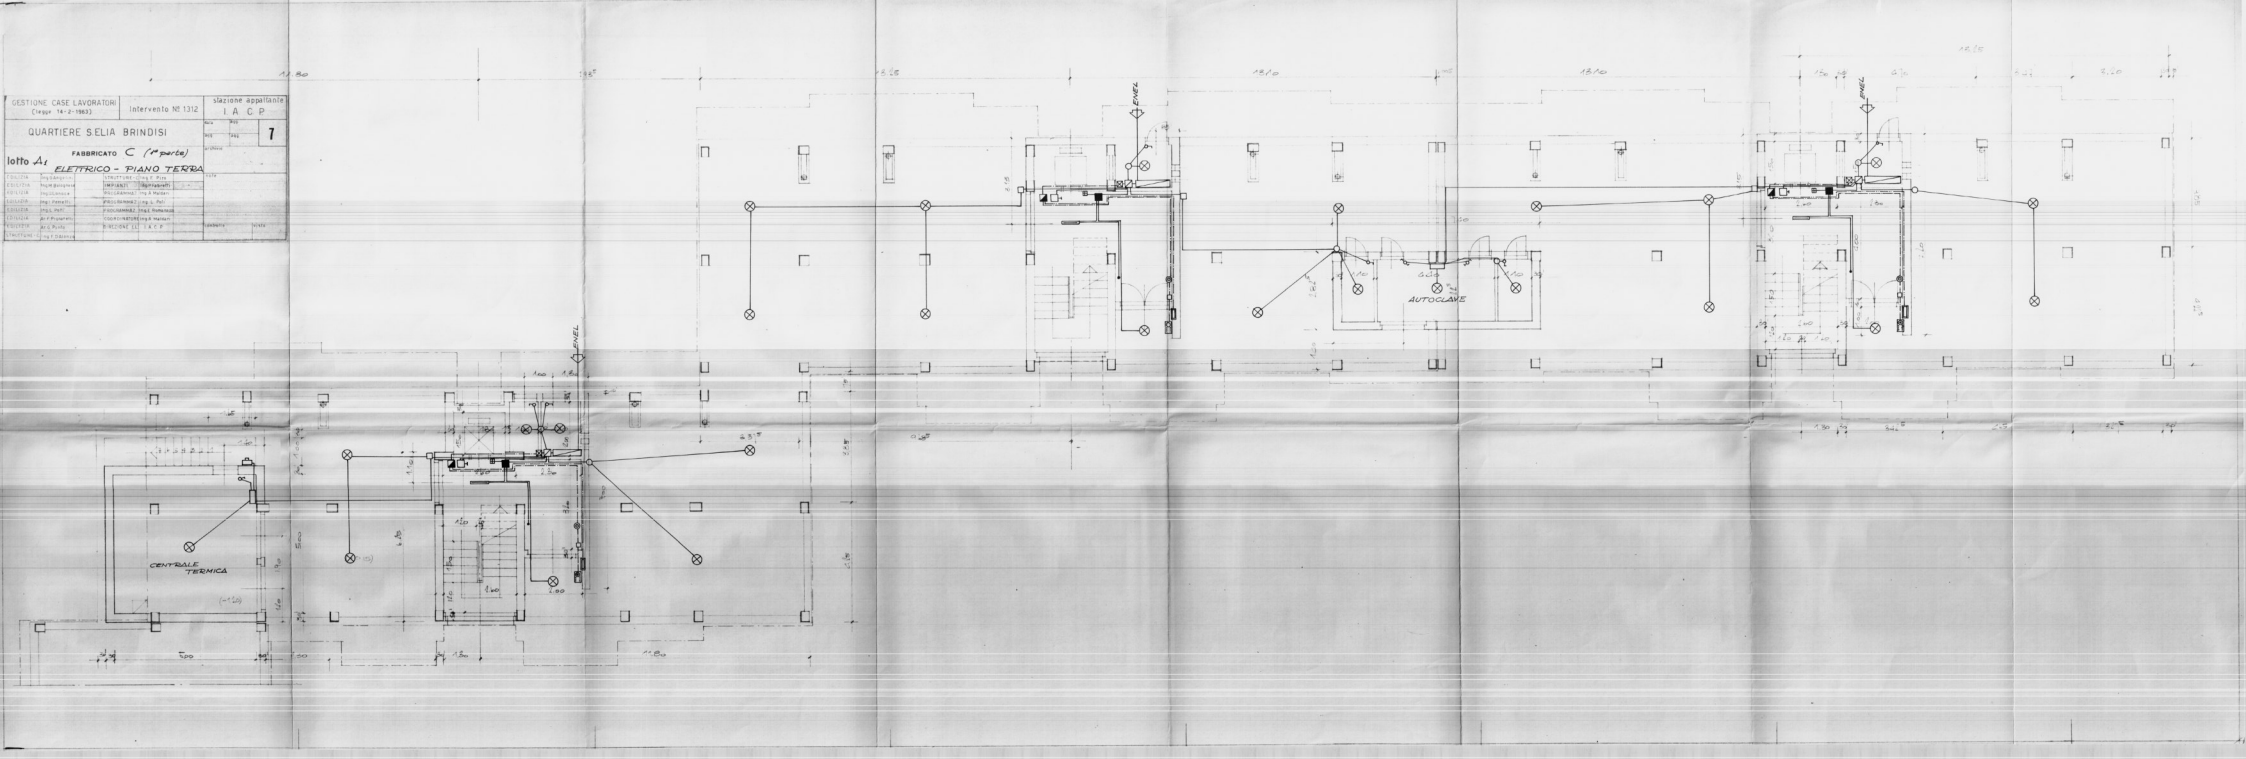
Data / Visto